


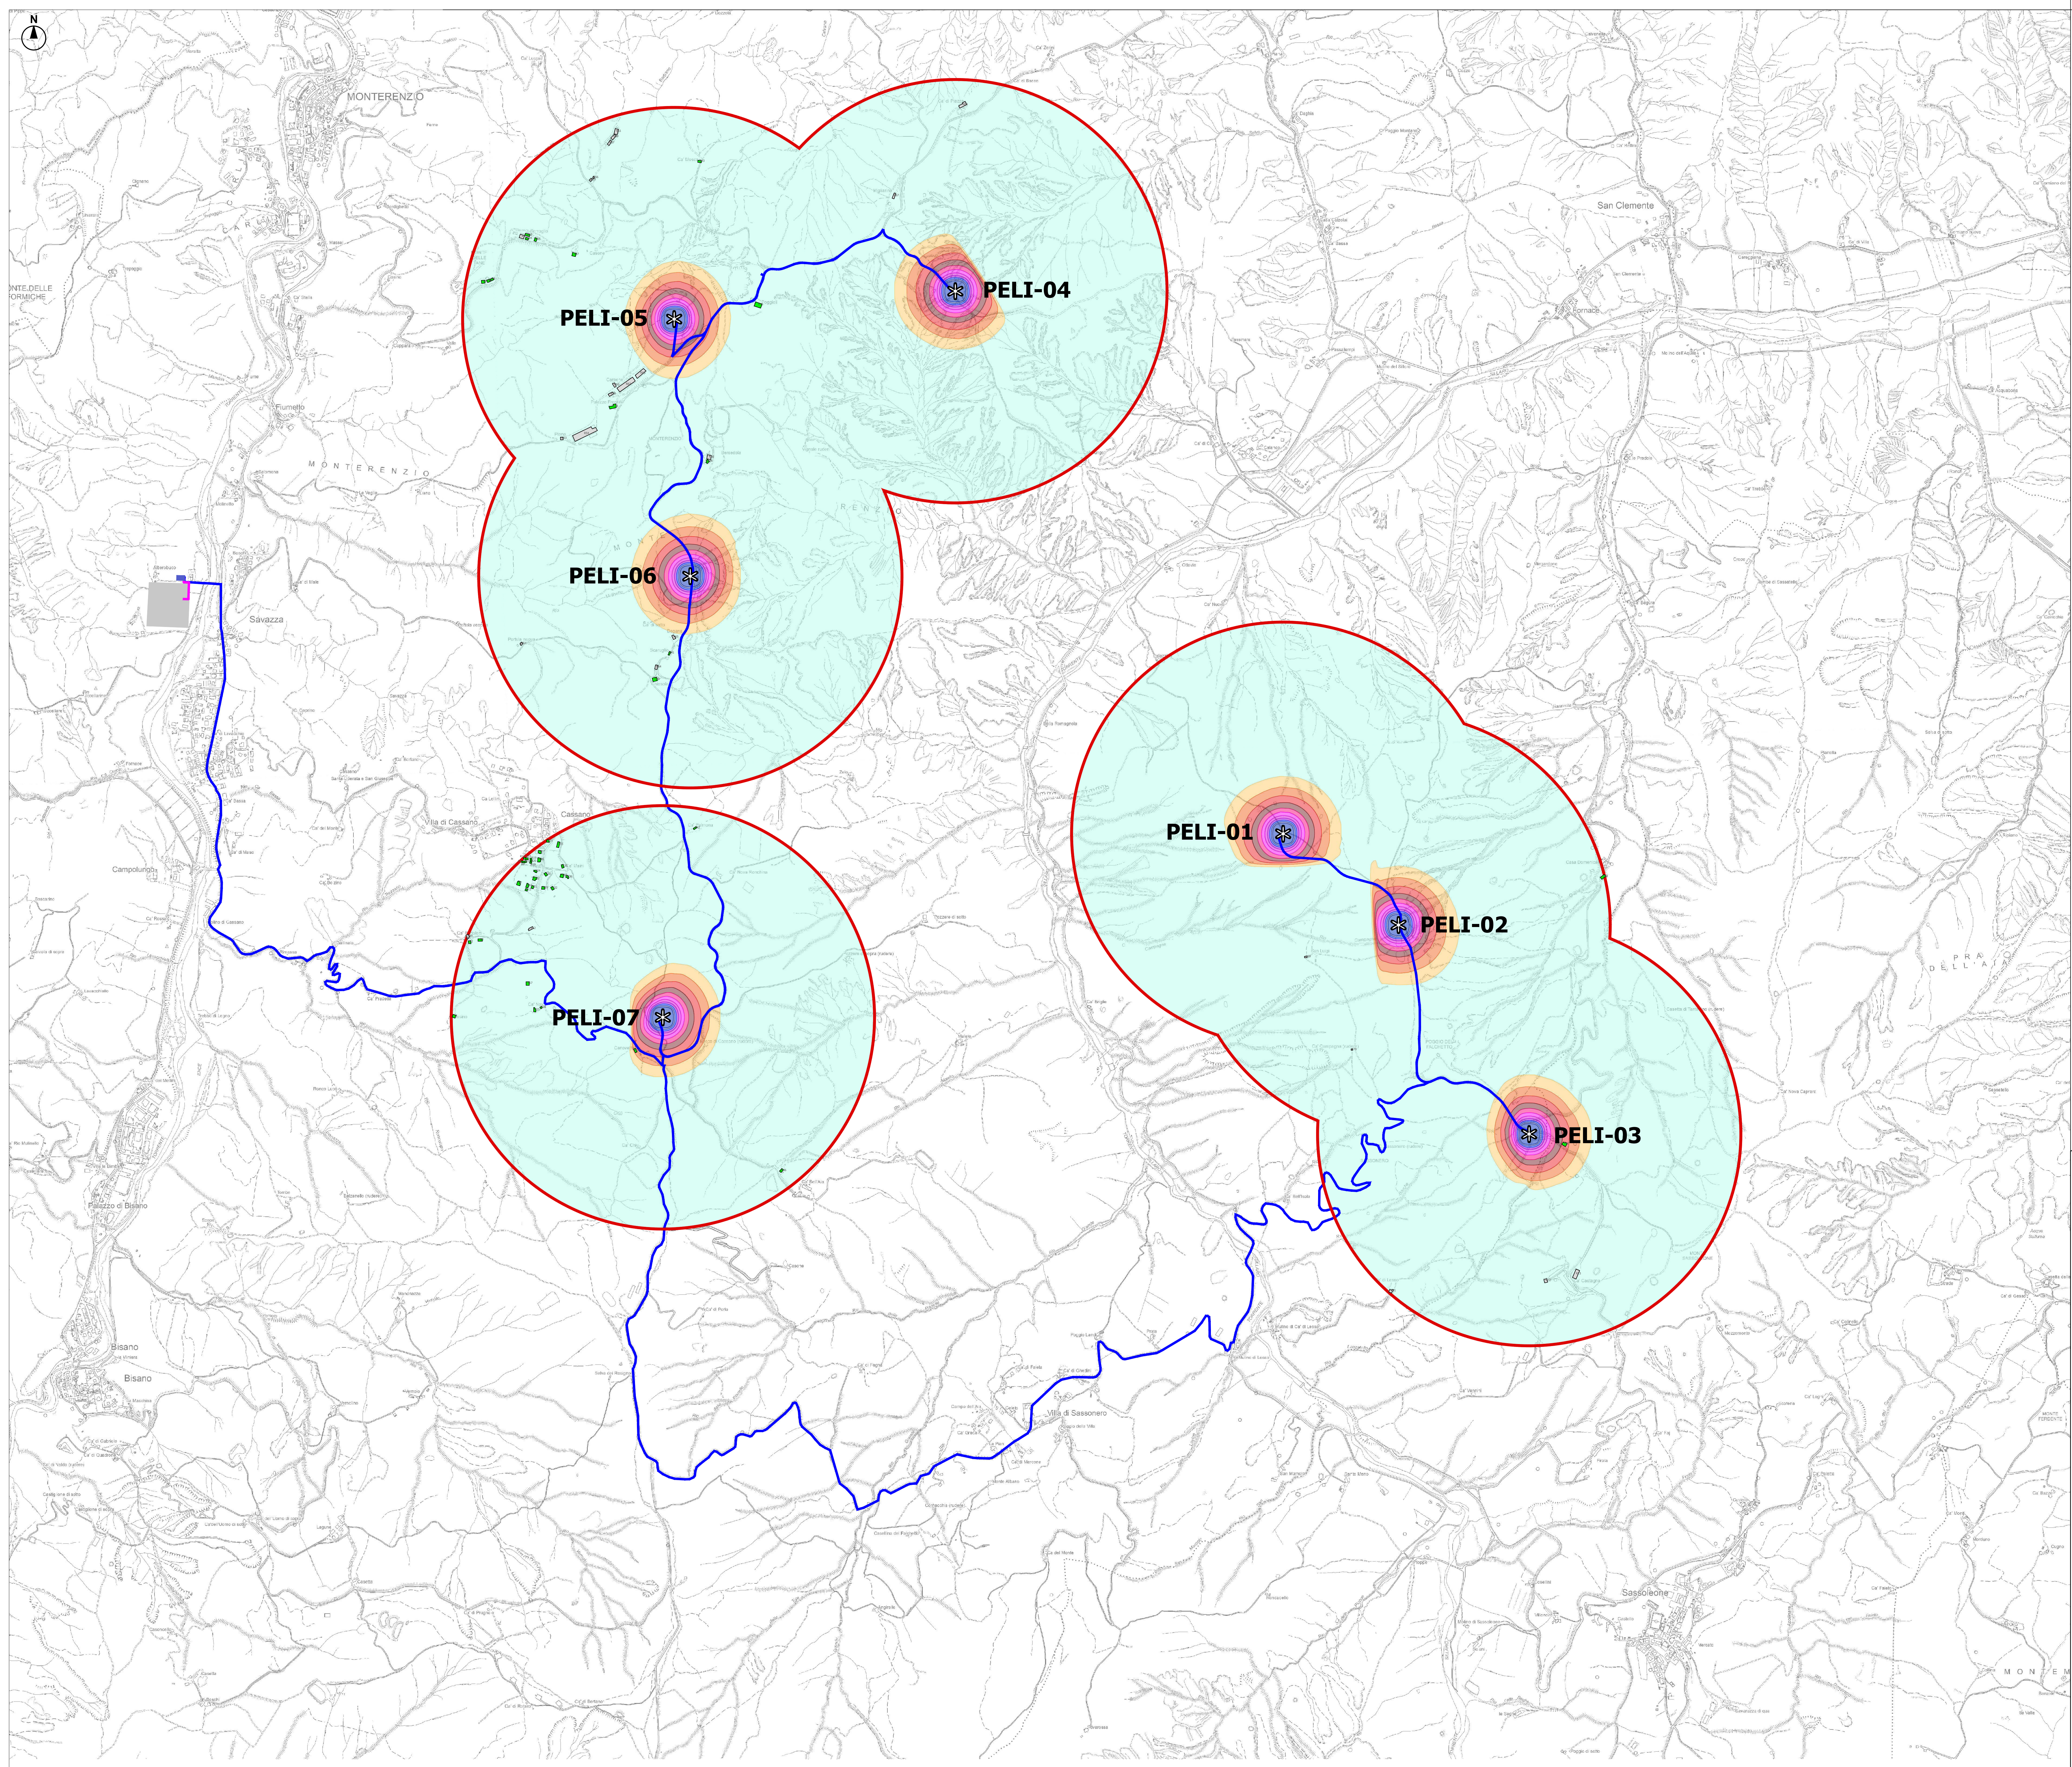

LEGENDA

Cavidotto MT 36 kV

Cavidotto AT

Codifica aerogeneratore

Edificio di consegna

Stazione Elettrica Tema "Monterenzio"

Aerogeneratore di progetto

Ambito di studio
(1000 m da aerogeneratore)

Ricettori

Rxx

Livelli acustici in Leq(A)

<50 dB(A)

50-52 dB(A)

52-54 dB(A)

54-56 dB(A)

56-58 dB(A)

58-60 dB(A)

60-62 dB(A)

62-64 dB(A)

64-66 dB(A)

66-68 dB(A)

68-70 dB(A)

>70 dB(A)

Fonte: Geoportale Regione Emilia-Romagna, Strati cartografici: DBTR - Carta Tecnica Regionale 1:10.000 - Light, formato TIFF, elaborazione specialistica

Comune di Monterenzio

Regione Emilia-Romagna

Città Metropolitana di Bologna

Comittente:

RWE RENEWABLES ITALIA S.R.L.
Via Andrea Doria, 41/0 - 00182 Roma
P.IVA/C.F. 06400370968

Titolo del Progetto:

PARCO LION STONE

Documento:

PROGETTO DEFINITIVO

N° Documento:

PELI-S62

ID PROGETTO:

PELI-P

DISCIPLINA:

TIPOLOGIA:

G

FORMATO:

A0

Elaborato:

Curve di isolivello acustico del campo eolico nella fase di corso d'opera

FOGLIO:

1 di 1

SCALA:

1 : 10.000

Nome file:

PELI-S62-0

Progettazione:

Hydro Engineering s.s.
di Damiano e Mariano Galbo
via Rossotti, 39
51031 Alcamo (TP) Italy

VAMIRGEOND
Dott. Geol. Gualtiero Bellomo
Dott.ssa Maria Antonietta Martino
Dott. Geol. Massimo Pomicino
Ing. Giacomo Pettinelli
Dott.ssa Irene De Sapia
Arch. Pasquagusta Ermininda Cozzani

Rev:

Data Revisione

Descrizione Revisione

Redatto

Controllato

Approvato

00

Febbraio/2024

PRIMA EMISSIONE

VAMIRGEOND

VAMIRGEOND

RWE RENEWABLES ITALIA S.R.L.