


Coordinate punti di indagine:

name	X	Y
Opere infrastrutturali lineari	675284.552	4329294.415
Opere infrastrutturali lineari	675606.873	4329174.867
Opere infrastrutturali lineari	675966.468	4329464.316
Opere infrastrutturali lineari	676292.199	4329281.698
Opere infrastrutturali lineari	676602.038	4329292.843
Opere infrastrutturali lineari	676293.054	4329846.469
Opere infrastrutturali lineari	675849.237	4328959.891
Opere infrastrutturali lineari	675372.613	4328782.034
Opere infrastrutturali lineari	674914.288	4328968.629
Opere infrastrutturali lineari	674491.341	4329221.85
Opere infrastrutturali lineari	674065.585	4329461.84
Opere infrastrutturali lineari	673576.214	4329465.843
Opere infrastrutturali lineari	673156.222	4329466.894
Opere infrastrutturali lineari	672734.308	4329291.655
Opere infrastrutturali lineari	672327.368	4329295.24
Opere infrastrutturali lineari	672220.689	4329251.858
Opere infrastrutturali lineari	671983.509	4329287.347
Opere infrastrutturali lineari	671711.841	4328847.683
Opere infrastrutturali lineari	671501.247	4328620.895
Opere infrastrutturali lineari	672228.935	4328381.814
Opere infrastrutturali lineari	672625.918	4328446.8
Opere infrastrutturali lineari	672736.196	4329293.296
Opere infrastrutturali lineari	673032.348	4327710.595
Opere infrastrutturali lineari	672282.194	4328195.704
Opere infrastrutturali lineari	672241.685	4327764.17
Opere infrastrutturali lineari	672419.592	4327339.049
Opere infrastrutturali lineari	672799.729	4327038.876
Opere infrastrutturali lineari	672834.59	4326995.221
Opere infrastrutturali lineari	672605.133	4326371.199
Opere infrastrutturali lineari	672164.75	4326139.645
Opere infrastrutturali lineari	671844.23	4325855.602
Opere infrastrutturali lineari	671652.331	4326214.769
Opere infrastrutturali lineari	671666.531	4326945.463
Opere infrastrutturali lineari	671674.941	4327025.084
Opere infrastrutturali lineari	671344.61	4326714.272
Fondazione	671854.297	4328686.569
Fondazione	671851.171	4328675.041
Fondazione	671863.879	4328677.128
Fondazione	674833.301	4329472.14
Fondazione	674826.776	4329462.788
Fondazione	674838.355	4329462.496
Fondazione	675470.801	4329351.071
Fondazione	675465.581	4329338.801
Fondazione	675477.616	4329341.356
Fondazione	675957.853	4329192.374
Fondazione	675954.853	4329182.221
Fondazione	675965.006	4329180.606
Fondazione	673295.625	4329632.286
Fondazione	673293.38	4329620.904
Fondazione	673295.032	4329624.146
Fondazione	672159.945	4329731.896
Fondazione	672153.855	4329720.804
Fondazione	672166.805	4329722.071
Fondazione	672848.447	4328884.046
Fondazione	672843.445	4328872.157
Fondazione	672854.972	4328875.129
Fondazione	672460.444	4329410.425
Fondazione	672453.63	4329400.13
Fondazione	672464.432	4329402.493
Fondazione	672754.622	4327929.862
Fondazione	672760.726	4327797.755
Fondazione	672772.761	4327800.473
Fondazione	673255.372	4327562.14
Fondazione	673256.459	4327549.626
Fondazione	673266.174	4327558.225
Fondazione	671529.513	4326771.897
Fondazione	671538.72	4326762.355
Fondazione	671527.348	4326759.311
Fondazione	670979.826	4326855.997
Fondazione	670971.751	4326847.459
Fondazione	670983.057	4326845.152
BESS	671712.108	4328957.432
BESS	671722.819	4328976.672
BESS	671716.284	4329002.636
SSEU	671736.889	4328953.619
SSEU	671764.483	4328950.352
SSEU	671751.885	4328968.596
Piazzola	674824.637	4329445.099
Piazzola	674861.756	4329477.288
Piazzola	674872.775	4329423.64
Piazzola	674915.403	4329427.89
Piazzola	674949.622	4329414.94
Piazzola	675474.208	4329315.33
Piazzola	675440.28	4329353.886
Piazzola	675403.597	4329311.27
Piazzola	675399.347	4329275.747
Piazzola	675362.128	4329238.338
Piazzola	675933.625	4329197.45
Piazzola	675892.091	4329168.954
Piazzola	675826.791	4329088.856
Piazzola	675844.008	4329166.646
Piazzola	675861.748	4329116.229
Piazzola	672832.28	4328893.254
Piazzola	672841.85	4328845.686
Piazzola	672786.492	4328992.225
Piazzola	672780.983	4328827.426
Piazzola	672728.175	4328786.538
Piazzola	672491.396	4328404.045
Piazzola	672443.696	4328433.044
Piazzola	672497.005	4328456.823
Piazzola	672484.296	4328446.261
Piazzola	672495.895	4328553.389
Piazzola	671712.471	4328726.781
Piazzola	671706.178	4328709.68
Piazzola	671626.844	4328713.9
Piazzola	671830.111	4328673.86
Piazzola	671872.048	4328706.357
Piazzola	673178.345	4329535.44
Piazzola	673213.695	4329562.287
Piazzola	673253.049	4329558.201
Piazzola	673280.053	4329625.318
Piazzola	673299.448	4329596.137
Piazzola	672184.283	4329720.996
Piazzola	672154.81	4329691.766
Piazzola	672193.038	4329671.279
Piazzola	672180.49	4329636.553
Piazzola	672175.381	4329693.203
Piazzola	672725.013	4327949.581
Piazzola	672742.814	4327896.179
Piazzola	672773.454	4327874.283
Piazzola	672740.479	4327835.774
Piazzola	672737.861	4327826.144
Piazzola	67319.837	4327838.216
Piazzola	673170.612	4327611.953
Piazzola	673206.506	4327616.622
Piazzola	673250.715	4327592.401
Piazzola	673216.427	4327561.469
Piazzola	670954.445	4326832
Piazzola	670993.902	4326829.231
Piazzola	671032.205	4326787.466
Piazzola	670980.302	4326794.619
Piazzola	671077.738	4326744.318
Piazzola	67412.875	4326737.388
Piazzola	671454.604	4326724.257
Piazzola	671478.241	4326748.185
Piazzola	671510.049	4326737.388
Piazzola	671505.38	4326765.986

Legenda:

- Aerogeneratori
 - Fondazione aerogeneratore
 - Piazzola di esercizio
 - Scarpate opere di esercizio
 - Aree di cantiere
 - Scarpate opere temporanee
 - Viabilità esistente da adeguare
 - BESS
 - SSE
 - - - Elettrodotti interrati 36 kV
 - Area SE Terna
 - - - Elettrodotti aerei 380kV SE Terna
- Punti di indagine
- BESS
 - Fondazione
 - Opere infrastrutturali lineari
 - Piazzola
 - SSE

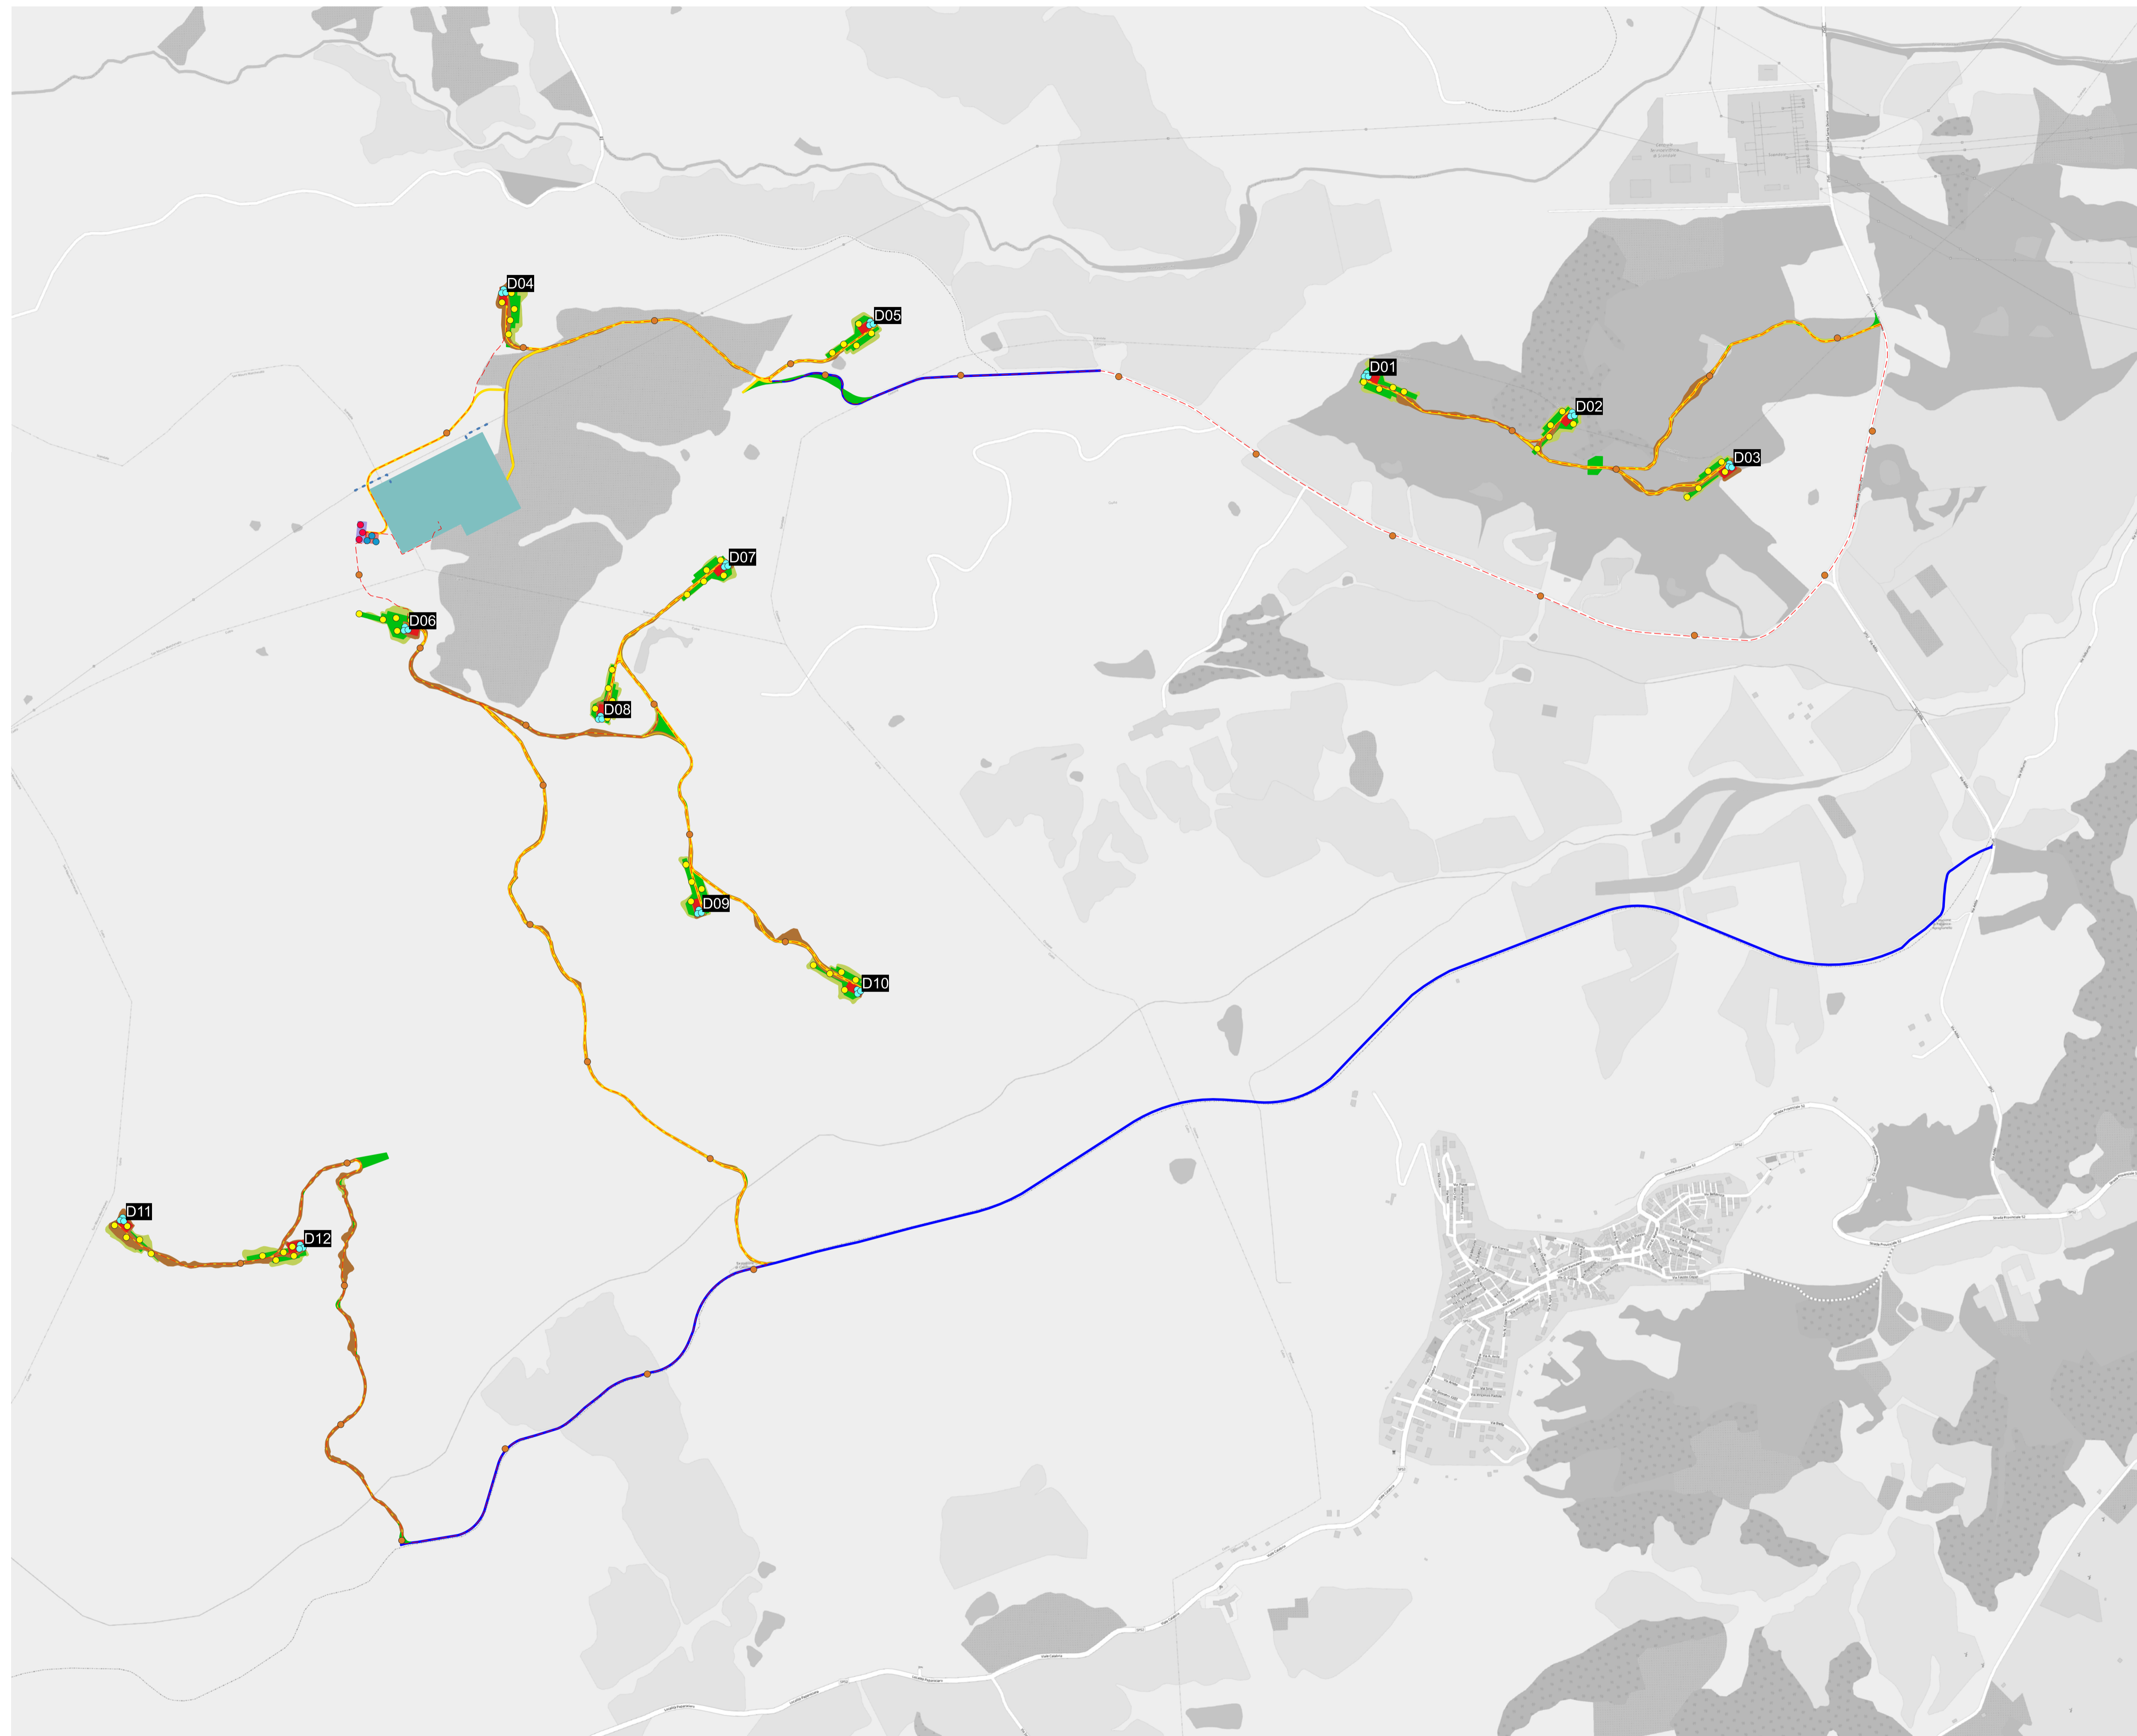

	Realizzato da			Note di revisione		Progetto		Titolo tavola	
	20/03/24 Prima revisione	AH VDA	Parco eolico "San Leone" Scandale, Curo, Crotona (KR)		Nome file 22048 SCN progetto tavolo		Formato A1		Scala 1:10'000
00 21/03/23 Prima emissione	AH VDA	Proprietario 		CODICE		PROGETTO		SEVISIONE	
REV DATA	DESCRIZIONE	PREP	APPR	PROGRESSIVO		SCN		P D T 3 8 0 1	