




**PLANIMETRIA**  
Scala 1:500

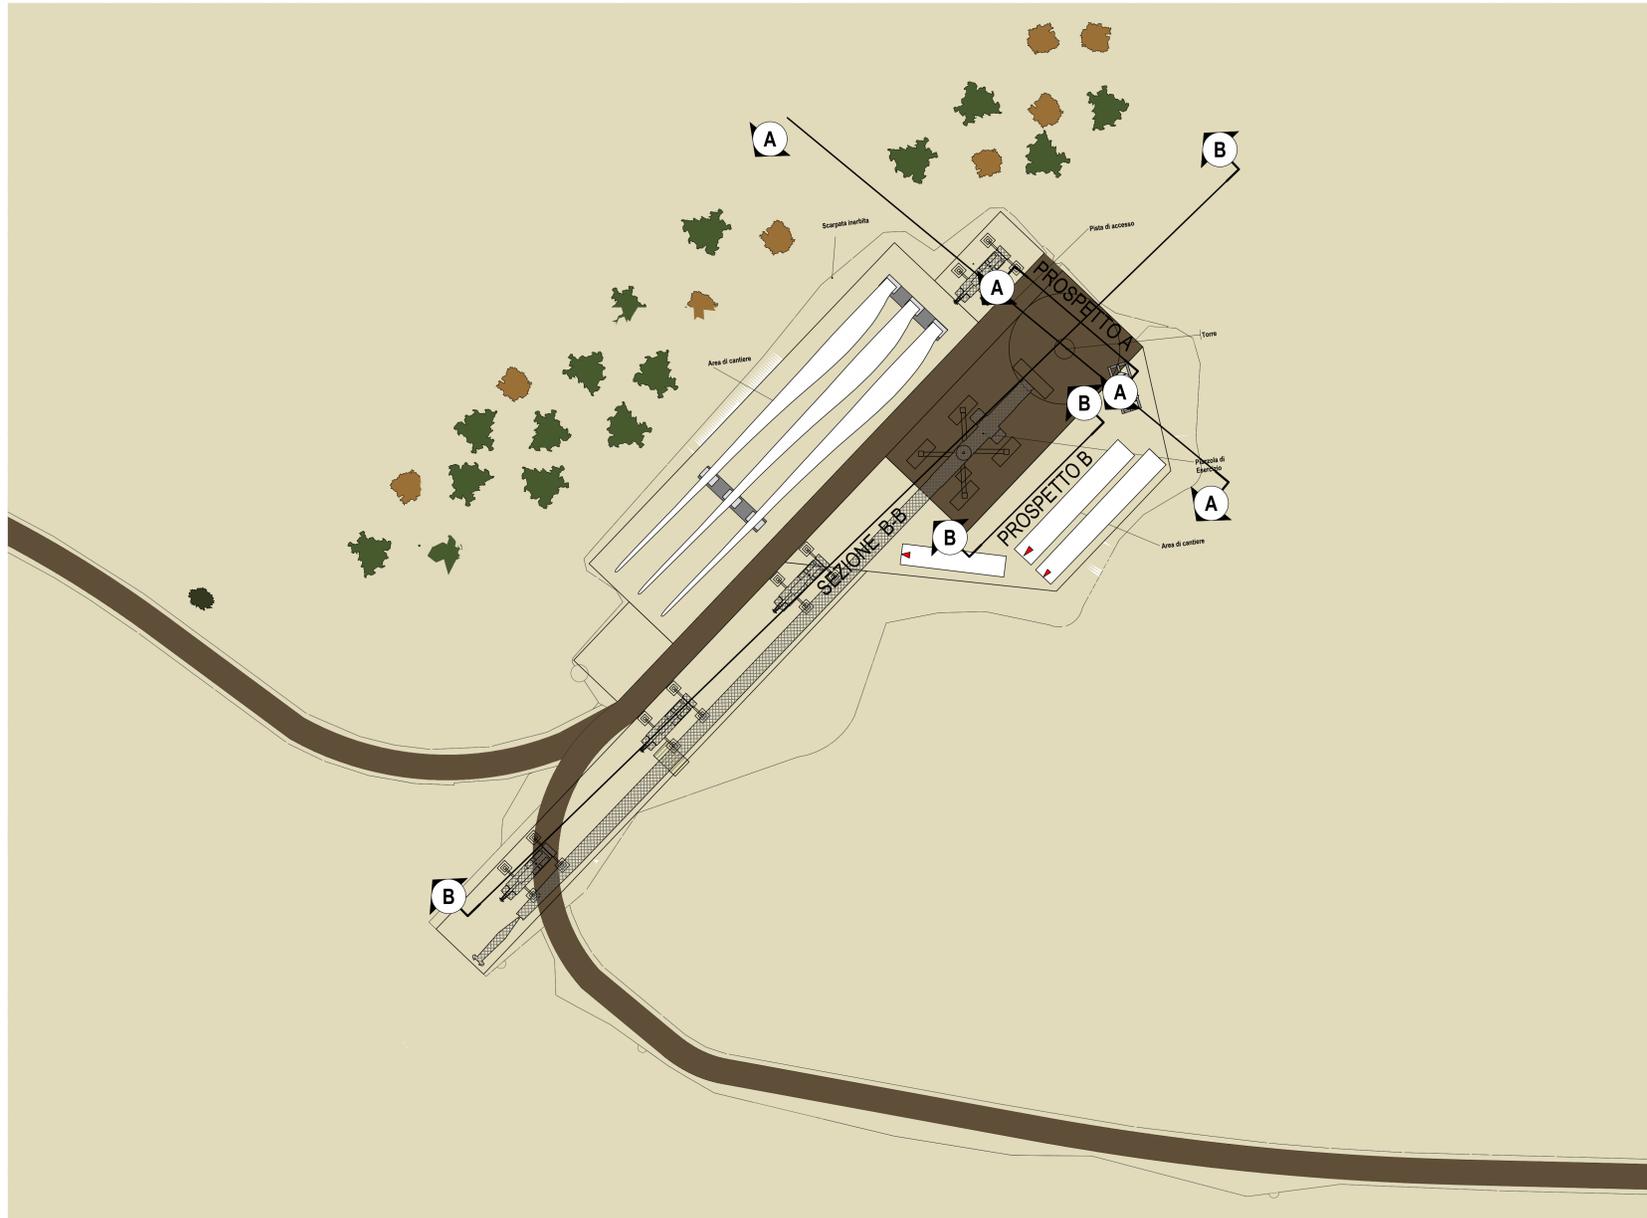

**ANTE OPERAM**

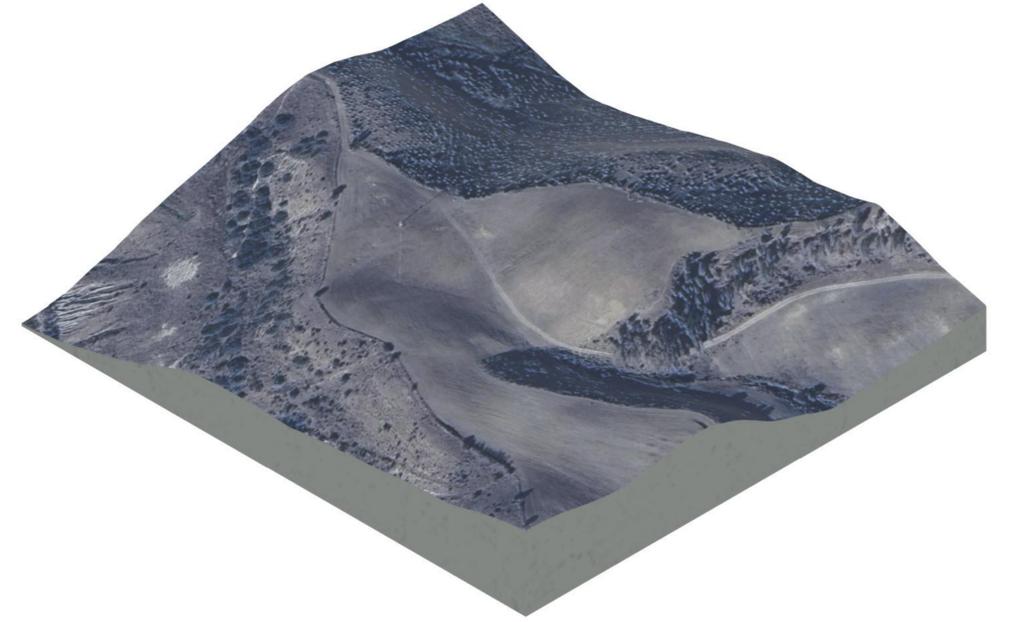

**FASE DI CANTIERE**

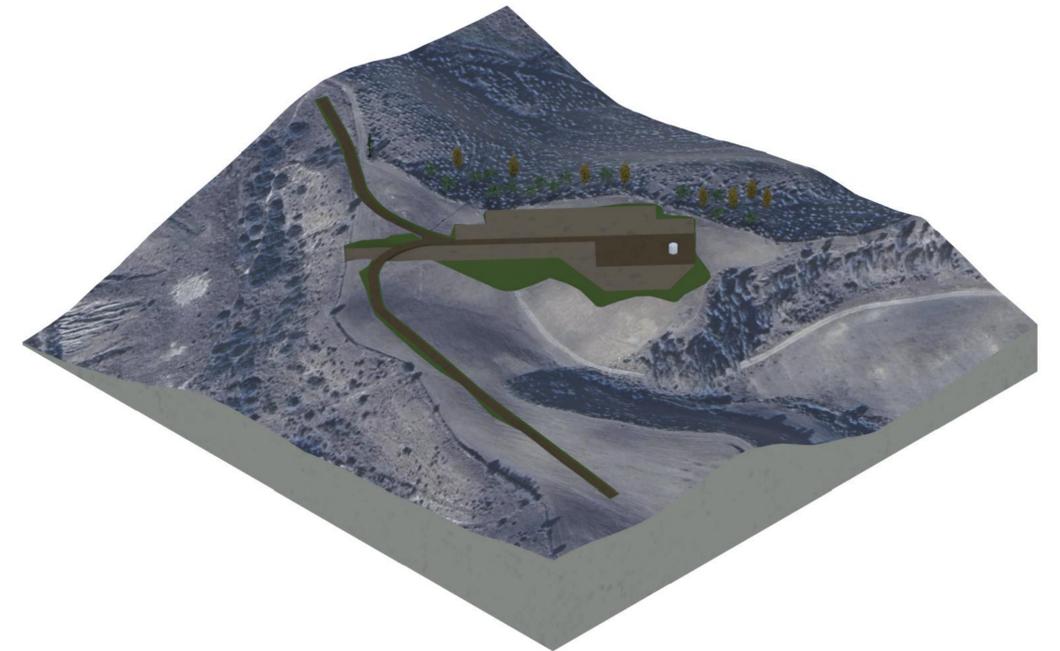

		Nota di revisione		PROGETTO Parco eolico "San Leone" Scandale, Crotone (KR)		TITOLO TAVOLA Planimetria Aerogeneratore D02					
		PROPRIETARIO nome file sorgente.dwg	DATA 08/05/24	DESCRIZIONE Prima emissione	APPR AH	VDA AD	SCALA 1:500	Foglio 22	Foglio 04	Foglio 8	Foglio 5