



# PLANIMETRIA


Scala 1:500

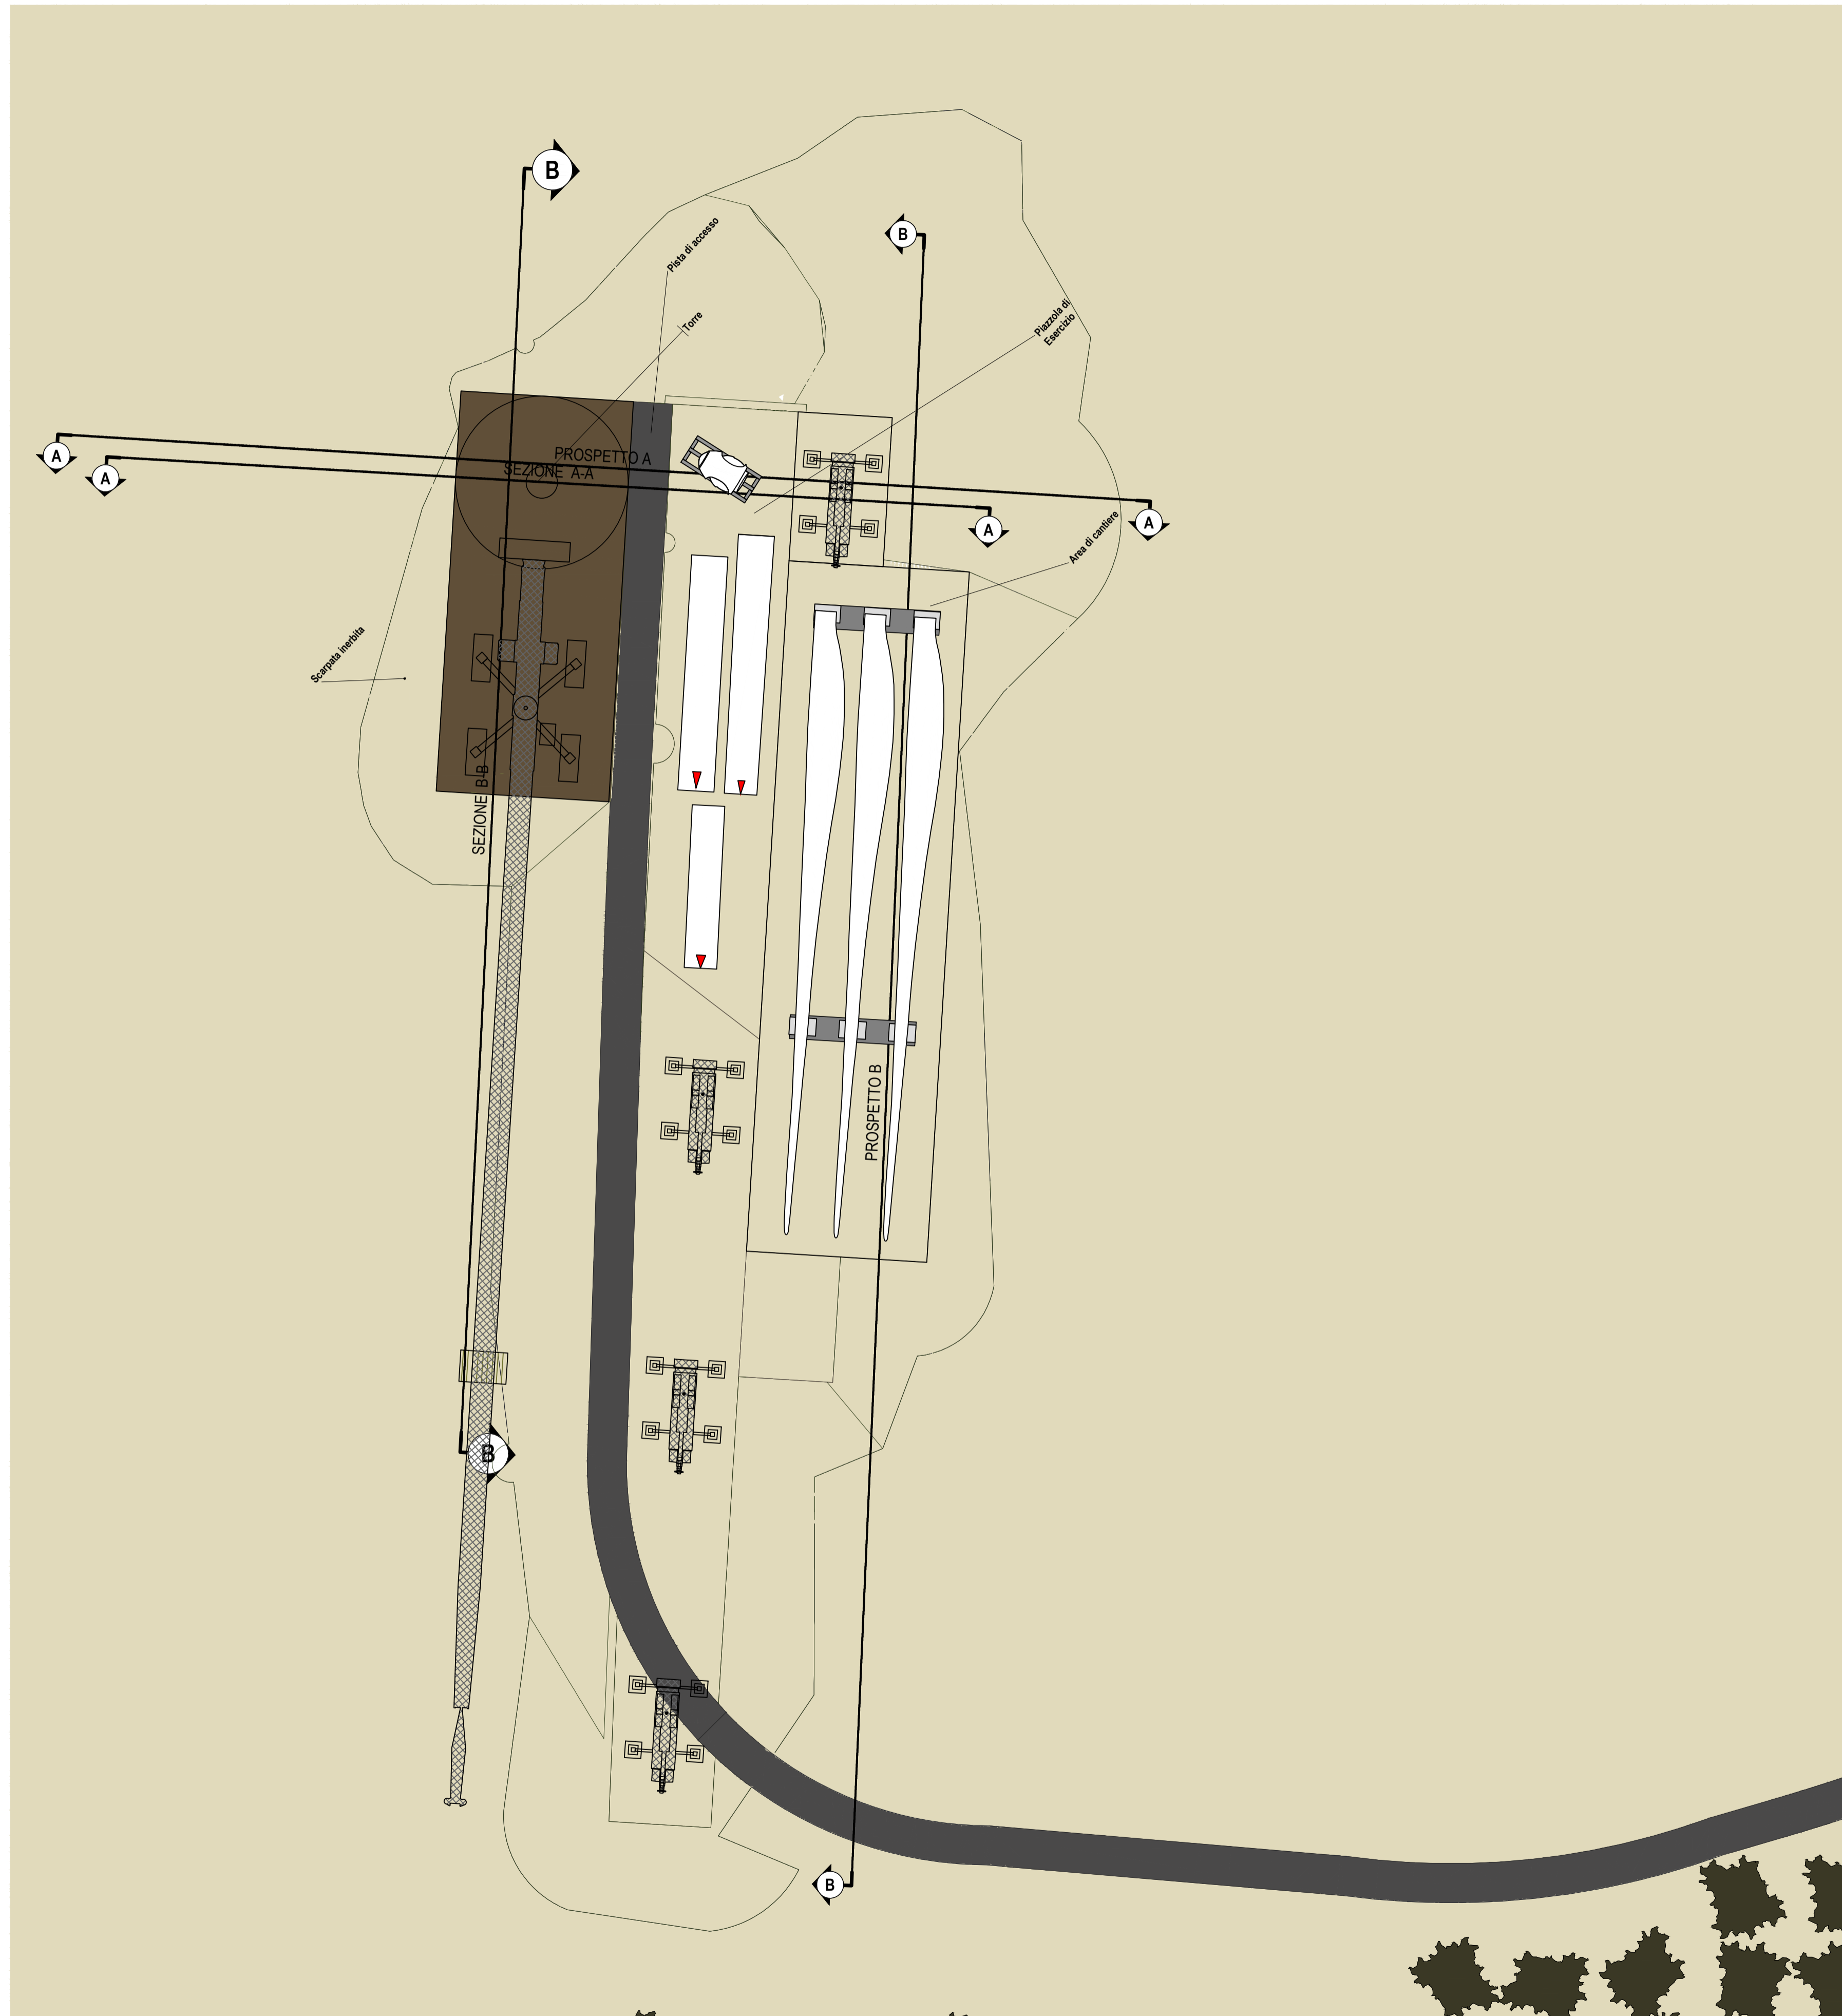

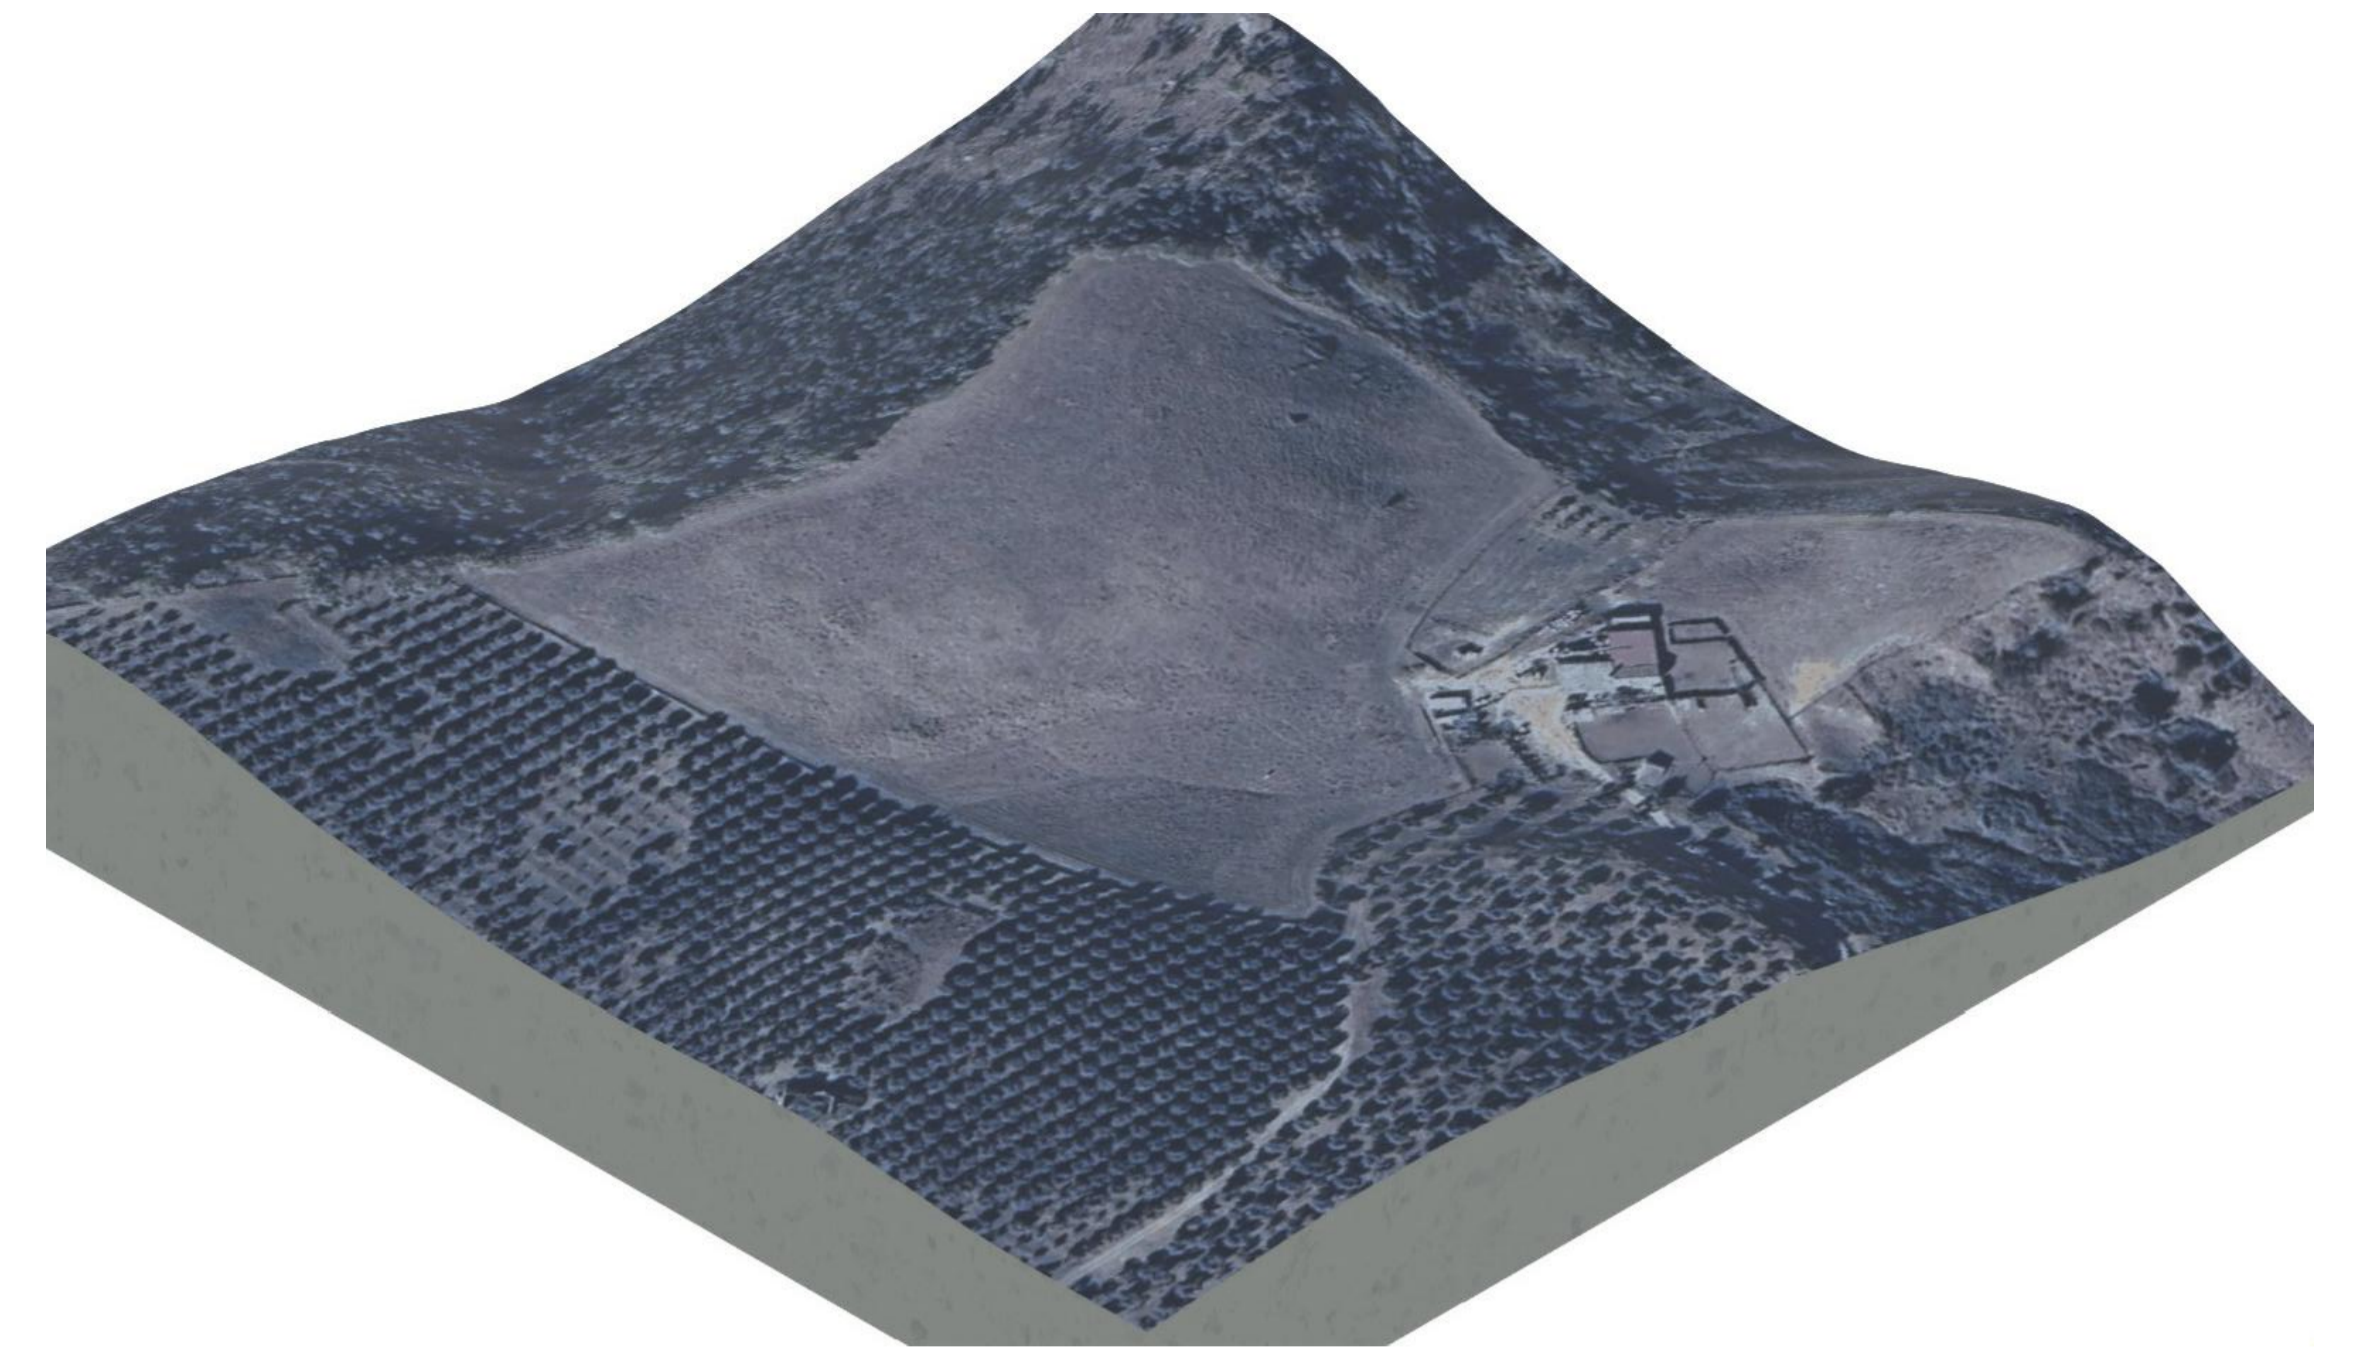


# ANTE OPERAM

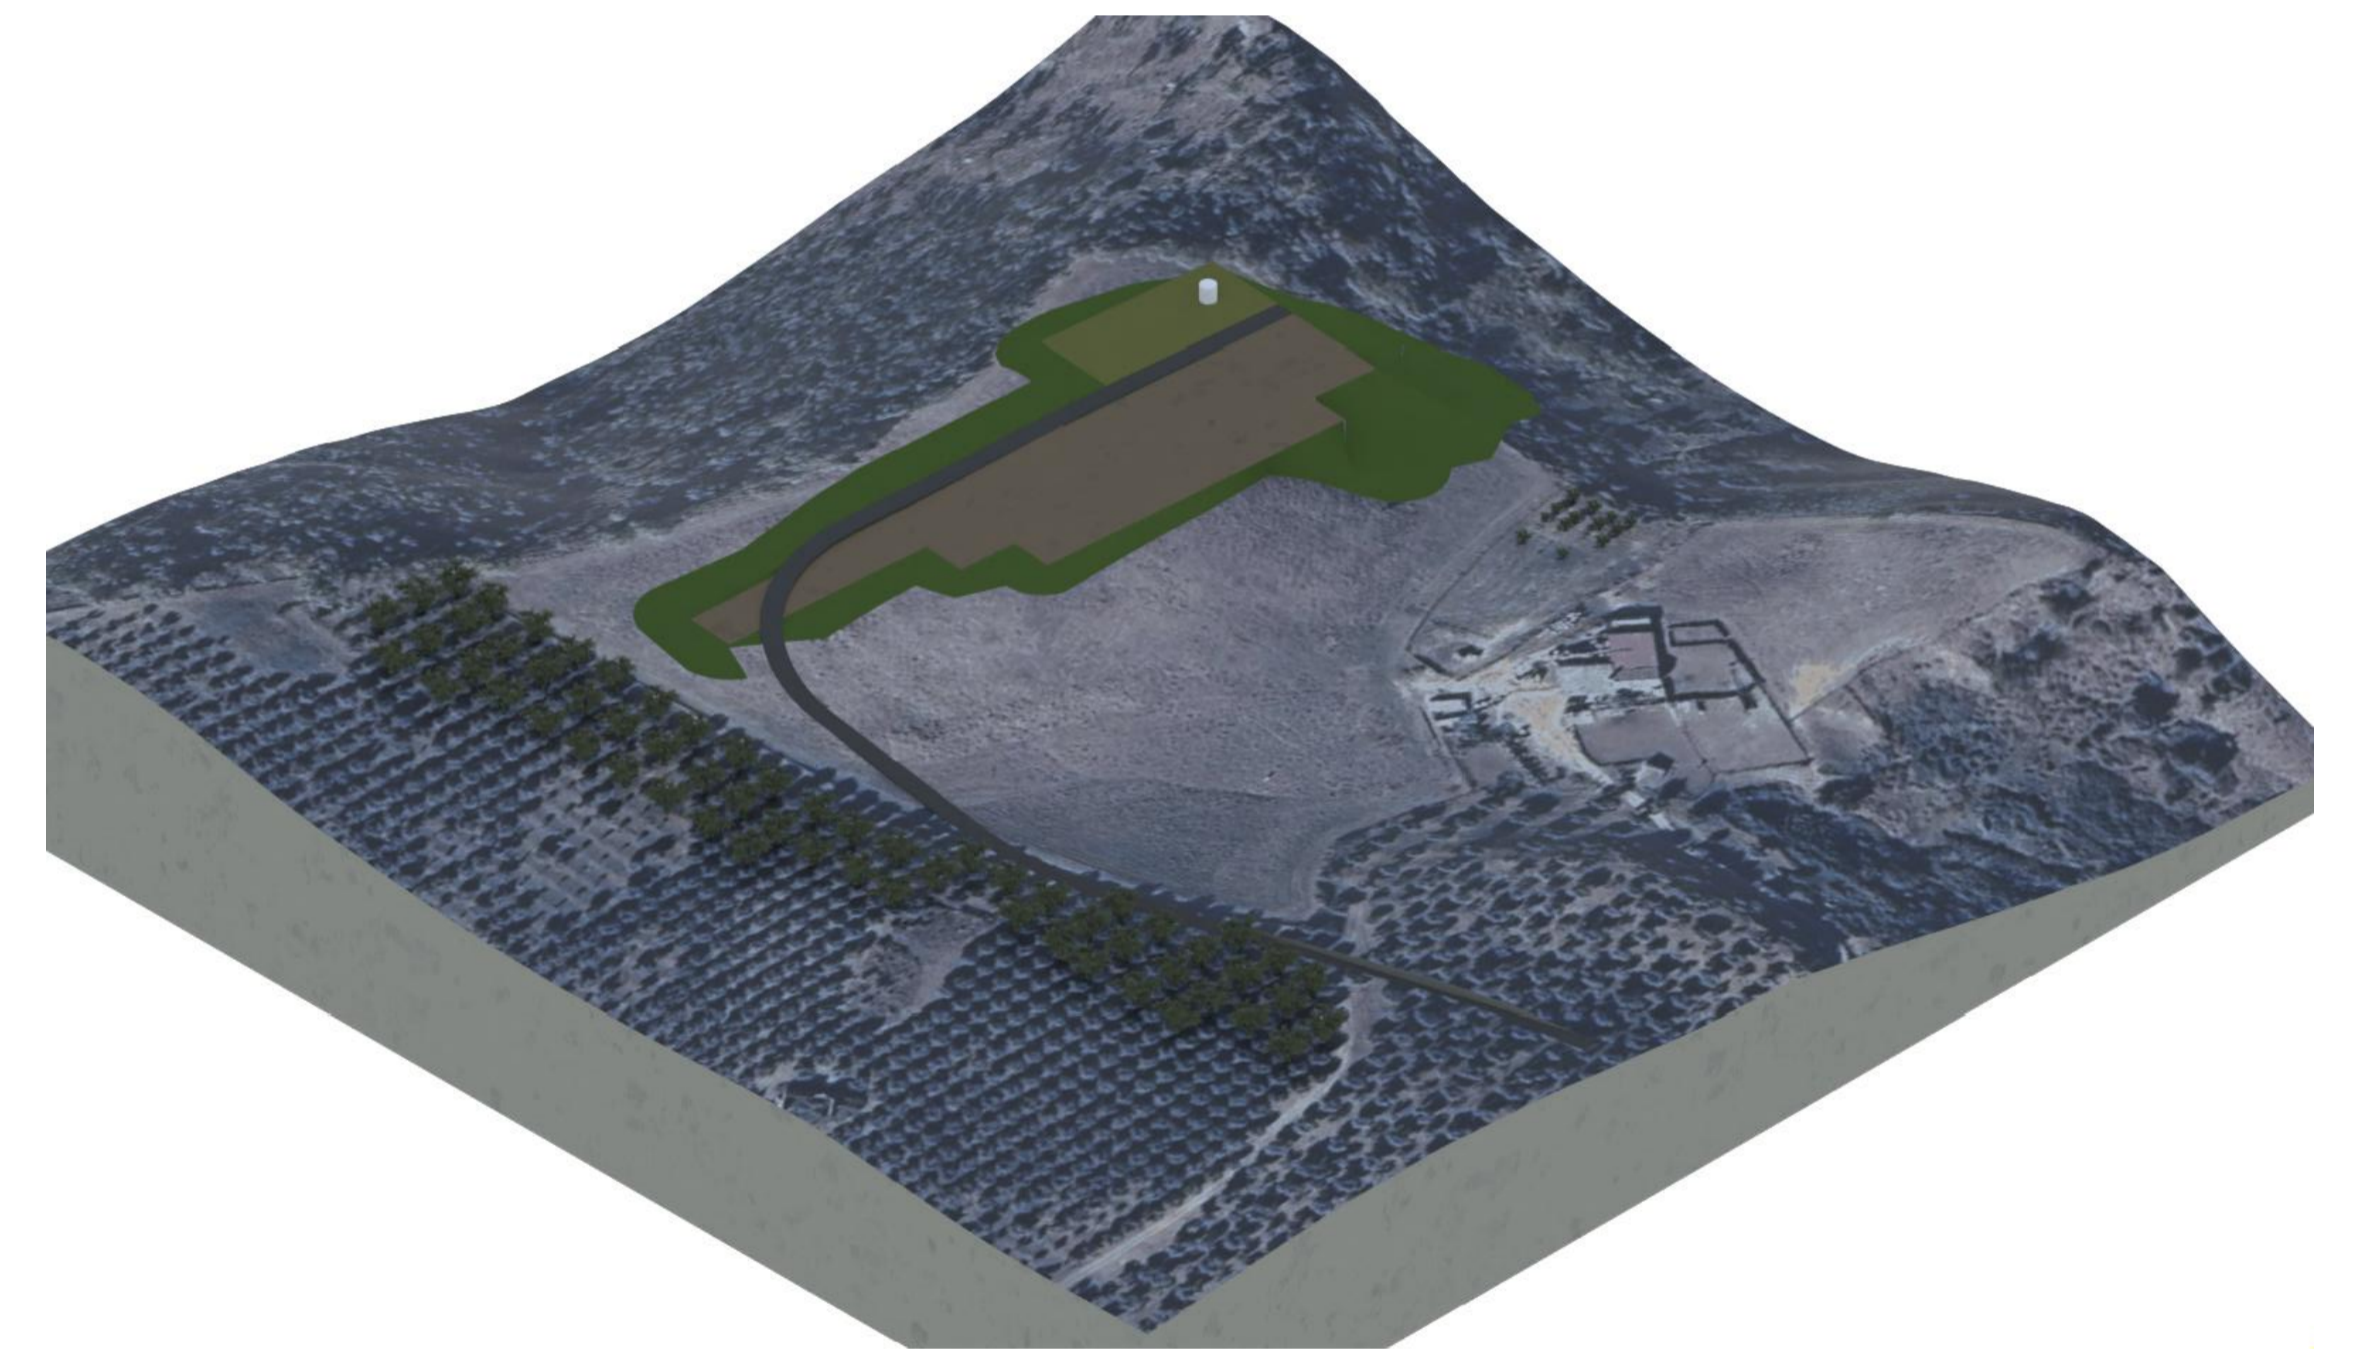

# FASE DI CANTIERE



	 itmes s.r.l. Via S. Felice 10 - 03048 Milano Tel. 03482204 - Fax 034822110 PEC: itmes@itmes.it - mail: info@itmes.it	Note di revisione			PROGETTO Parco eolico "San Leone" Scandale, Curo, Crotone (KR)		TITOLO TAVOLA Planimetria Aerogeneratore D04	
		PROPRIETARIO  Renantis Italia Srl Via, Monza 210, 20128 Milano www.renantis.com		NOME FILE nome file sorgente.dwg	FORMATO A1	SCALA 1:500	COLORE PROGRESSIVO    PROGETTO    PROCEDURA    TIPO    TAVOLA    REVISIONE 22048SCNPD15600	
		REV.    DATA    DESCRIZIONE    PREP    APPR	00    08/05/24    Prima emissione    AH    VDA					