



PLANIMETRIA


Scala 1:500

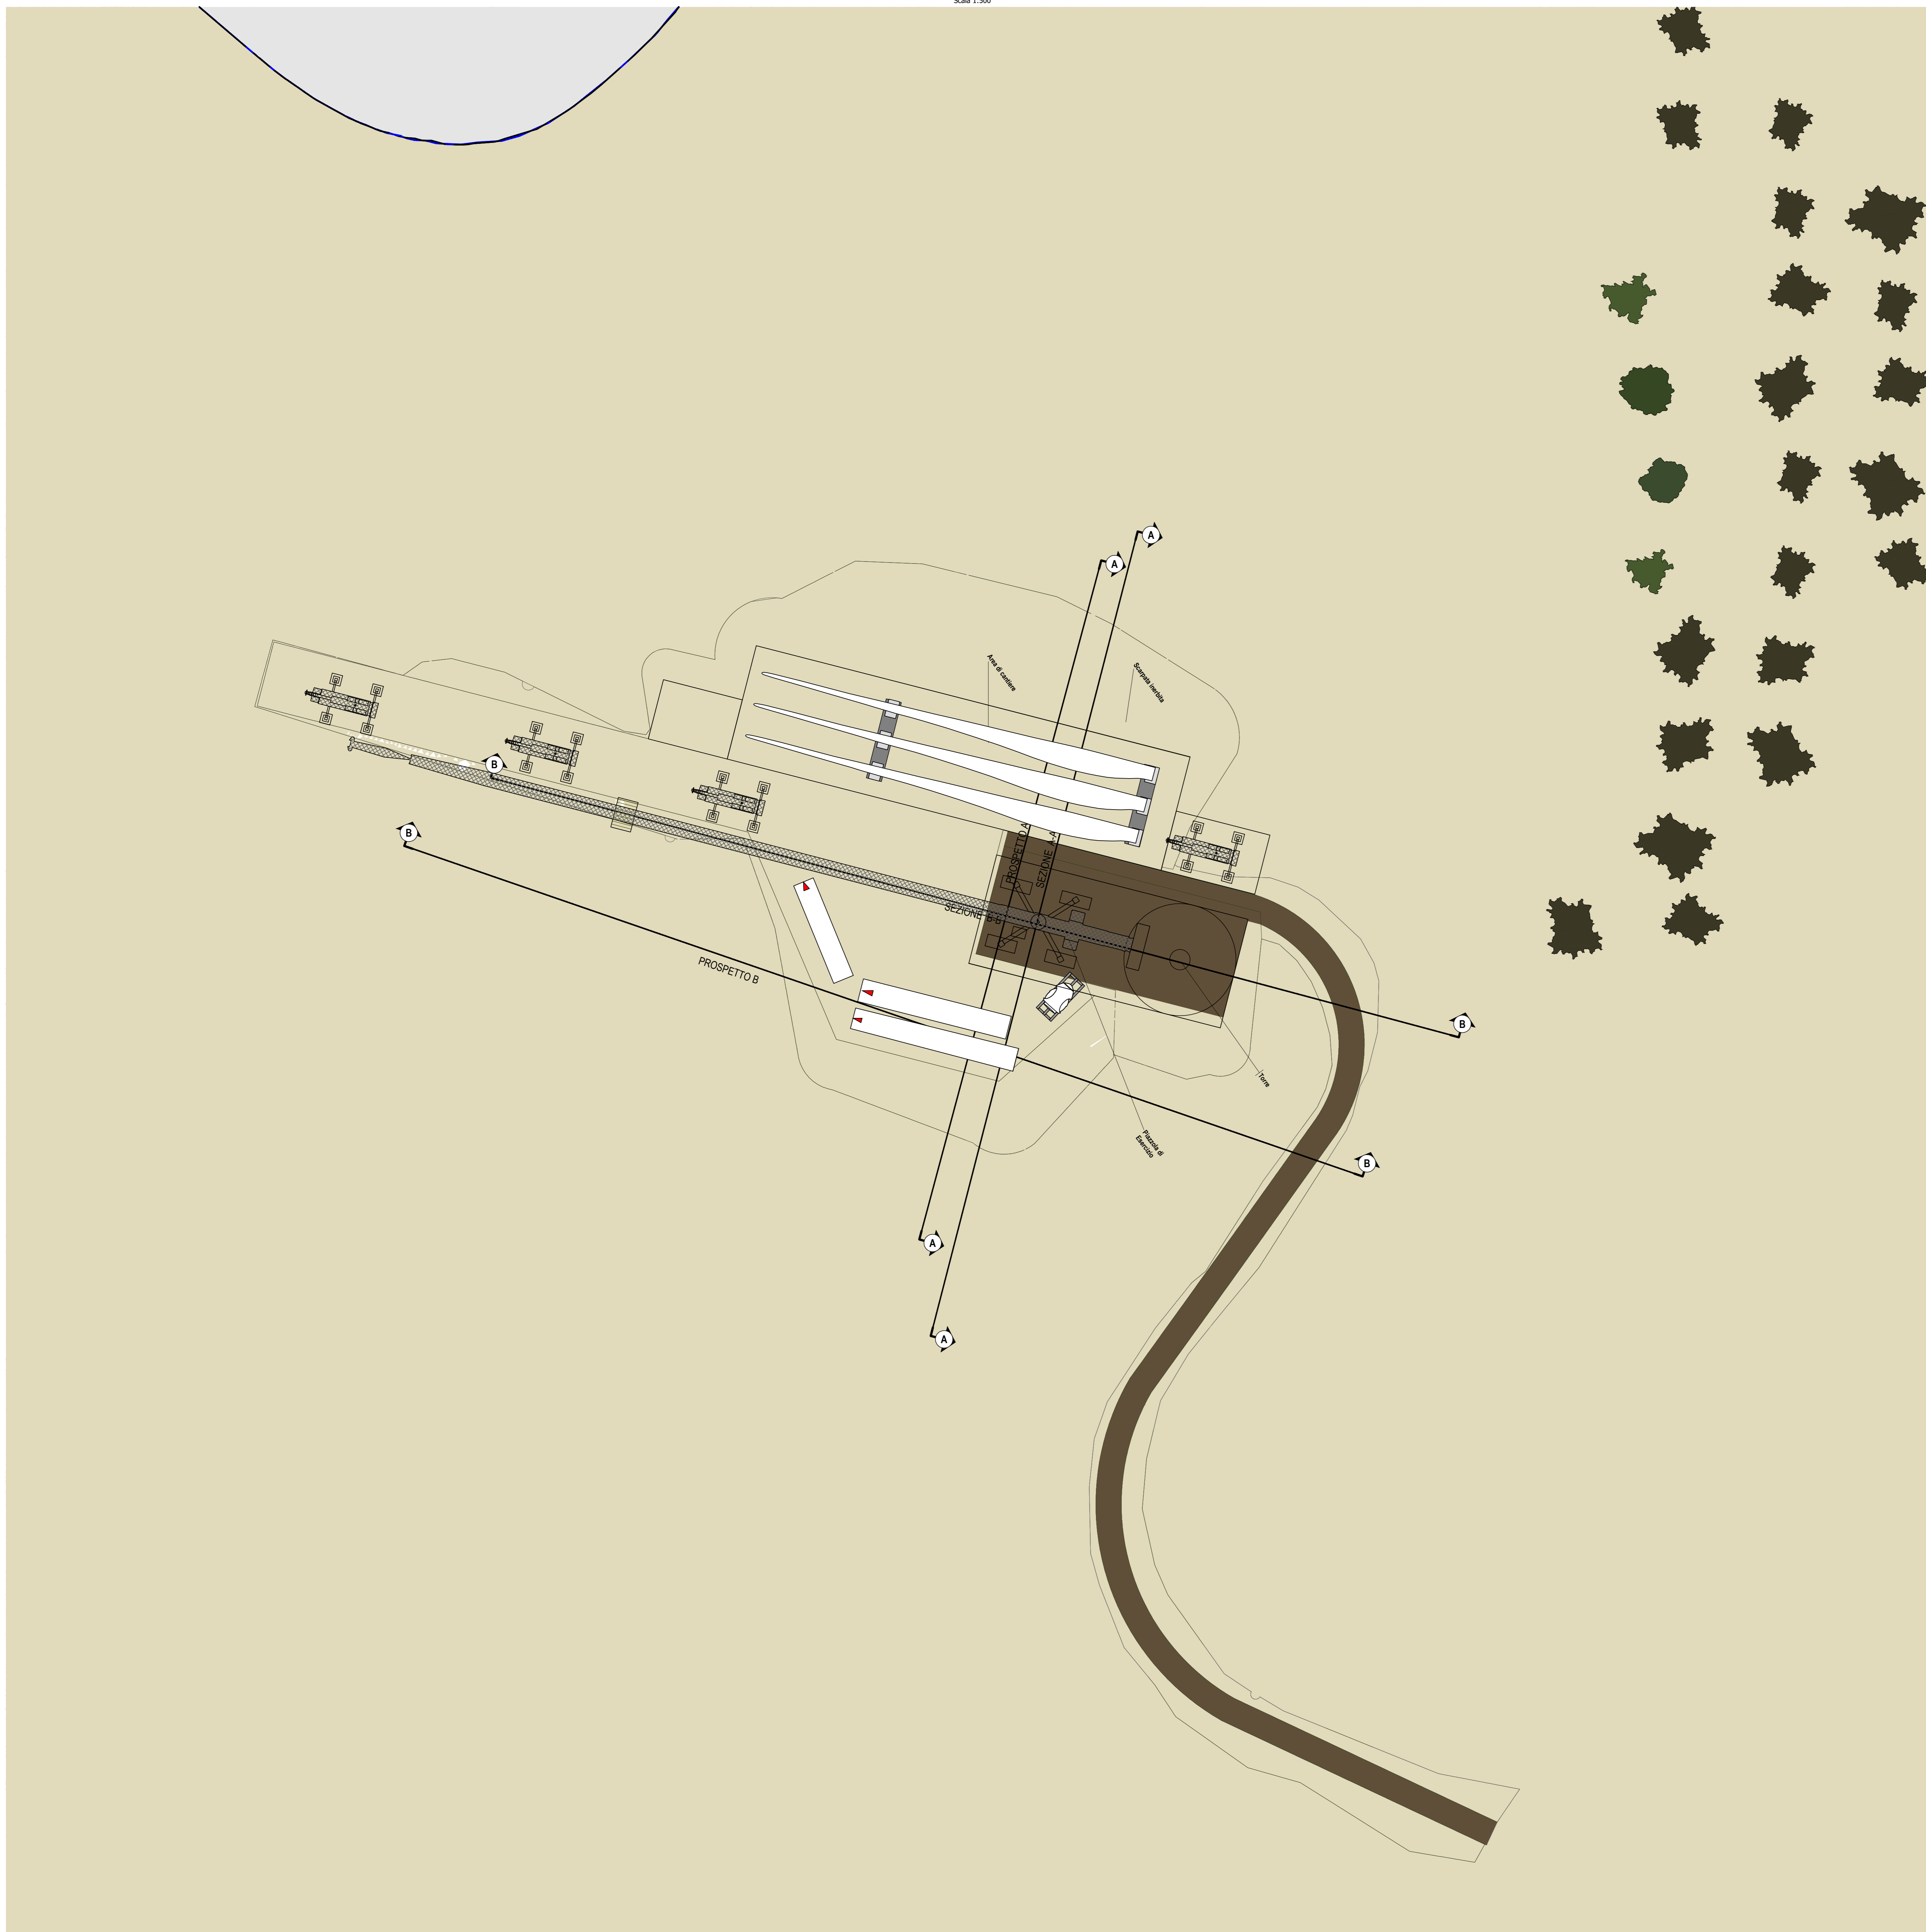


ANTE OPERAM

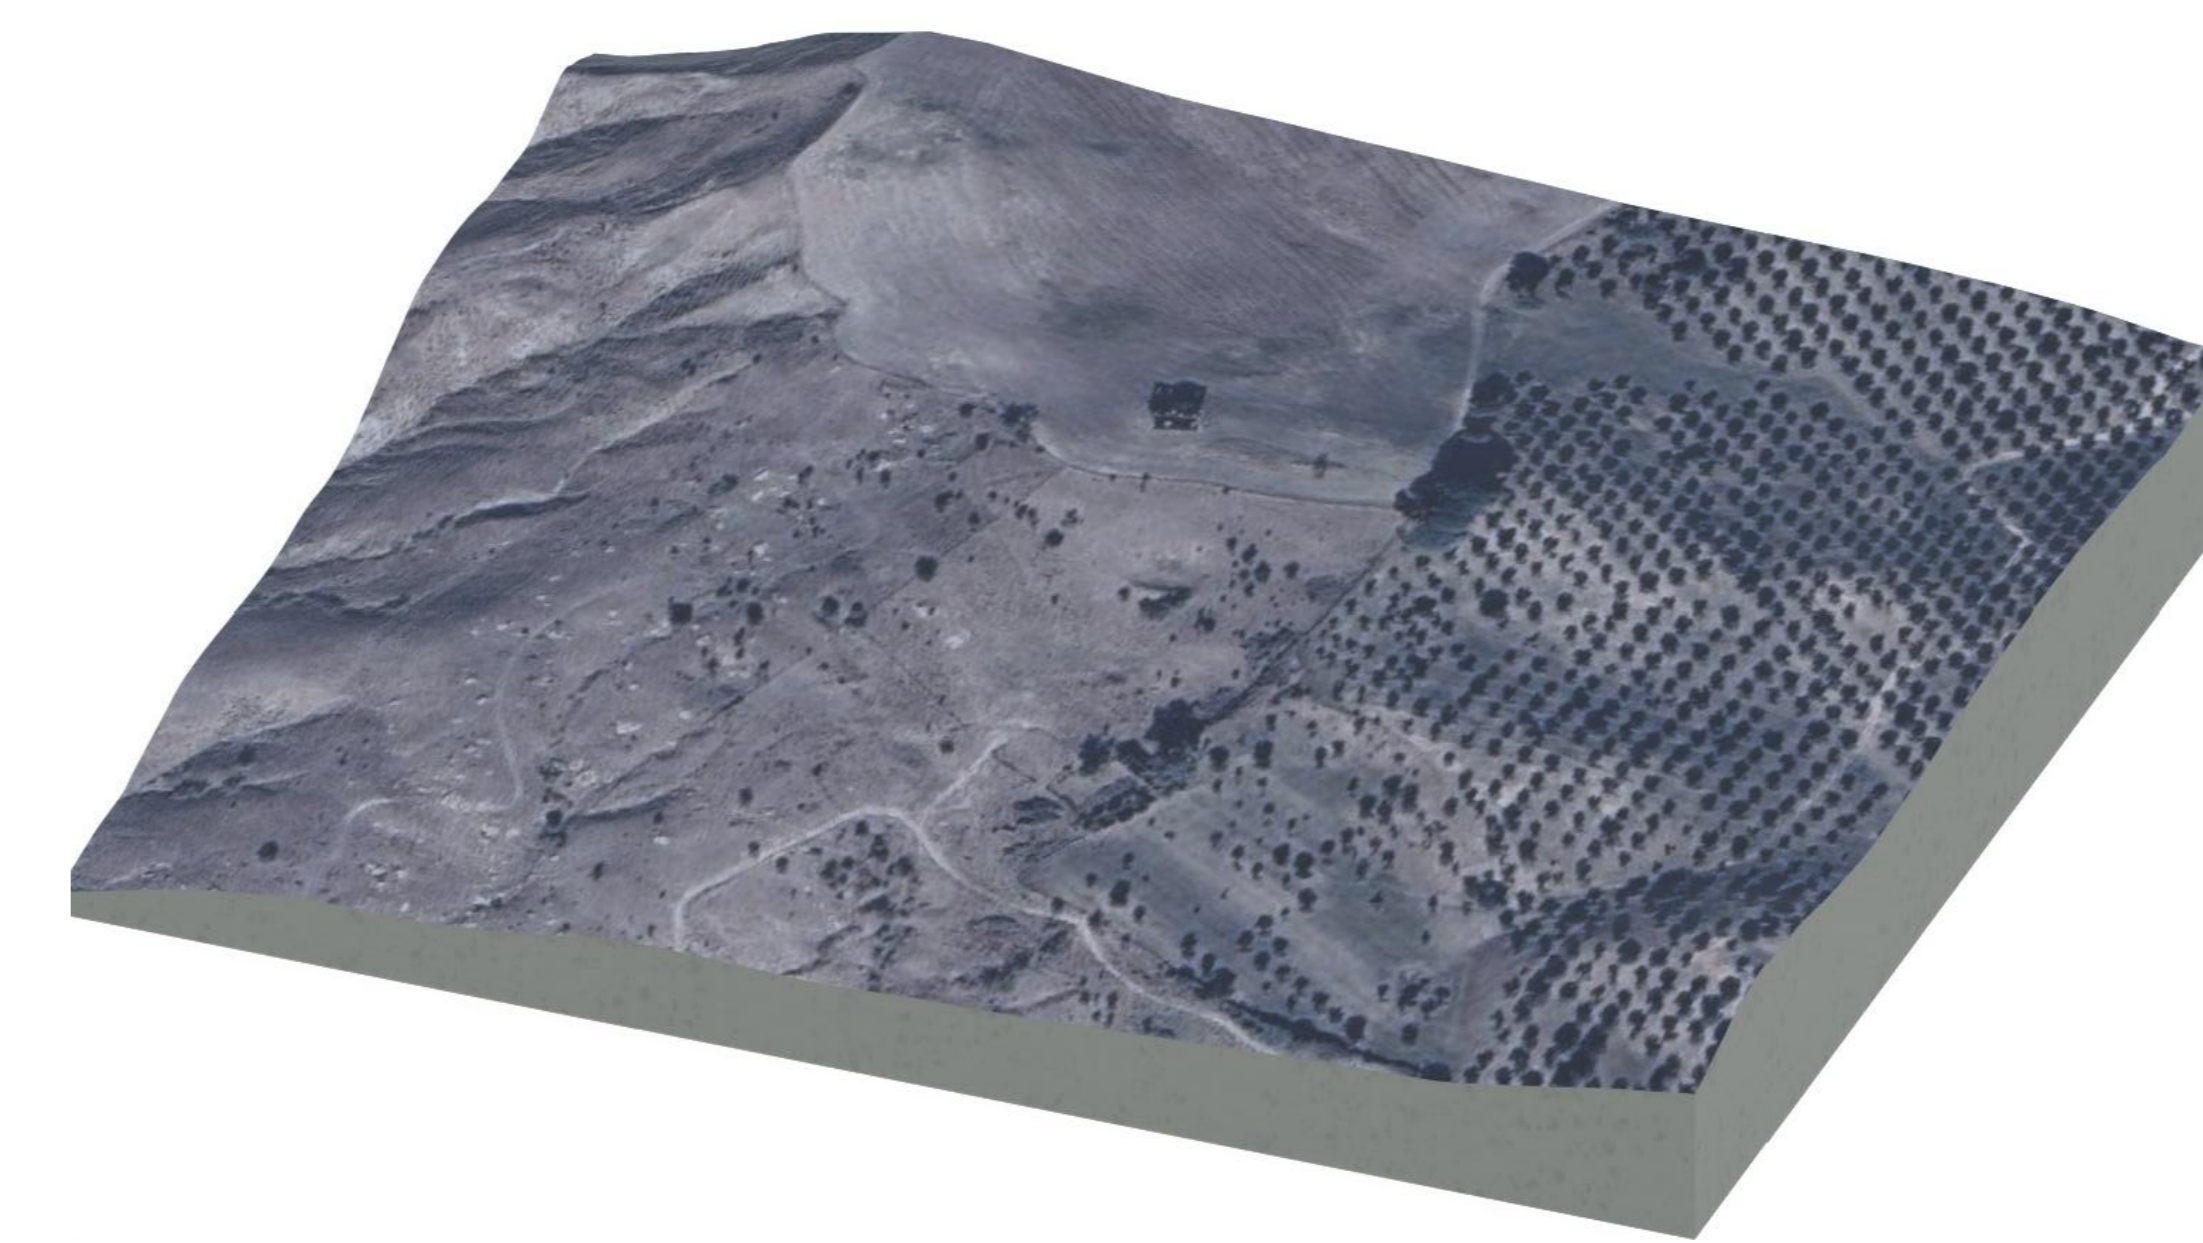

FASE DI CANTIERE

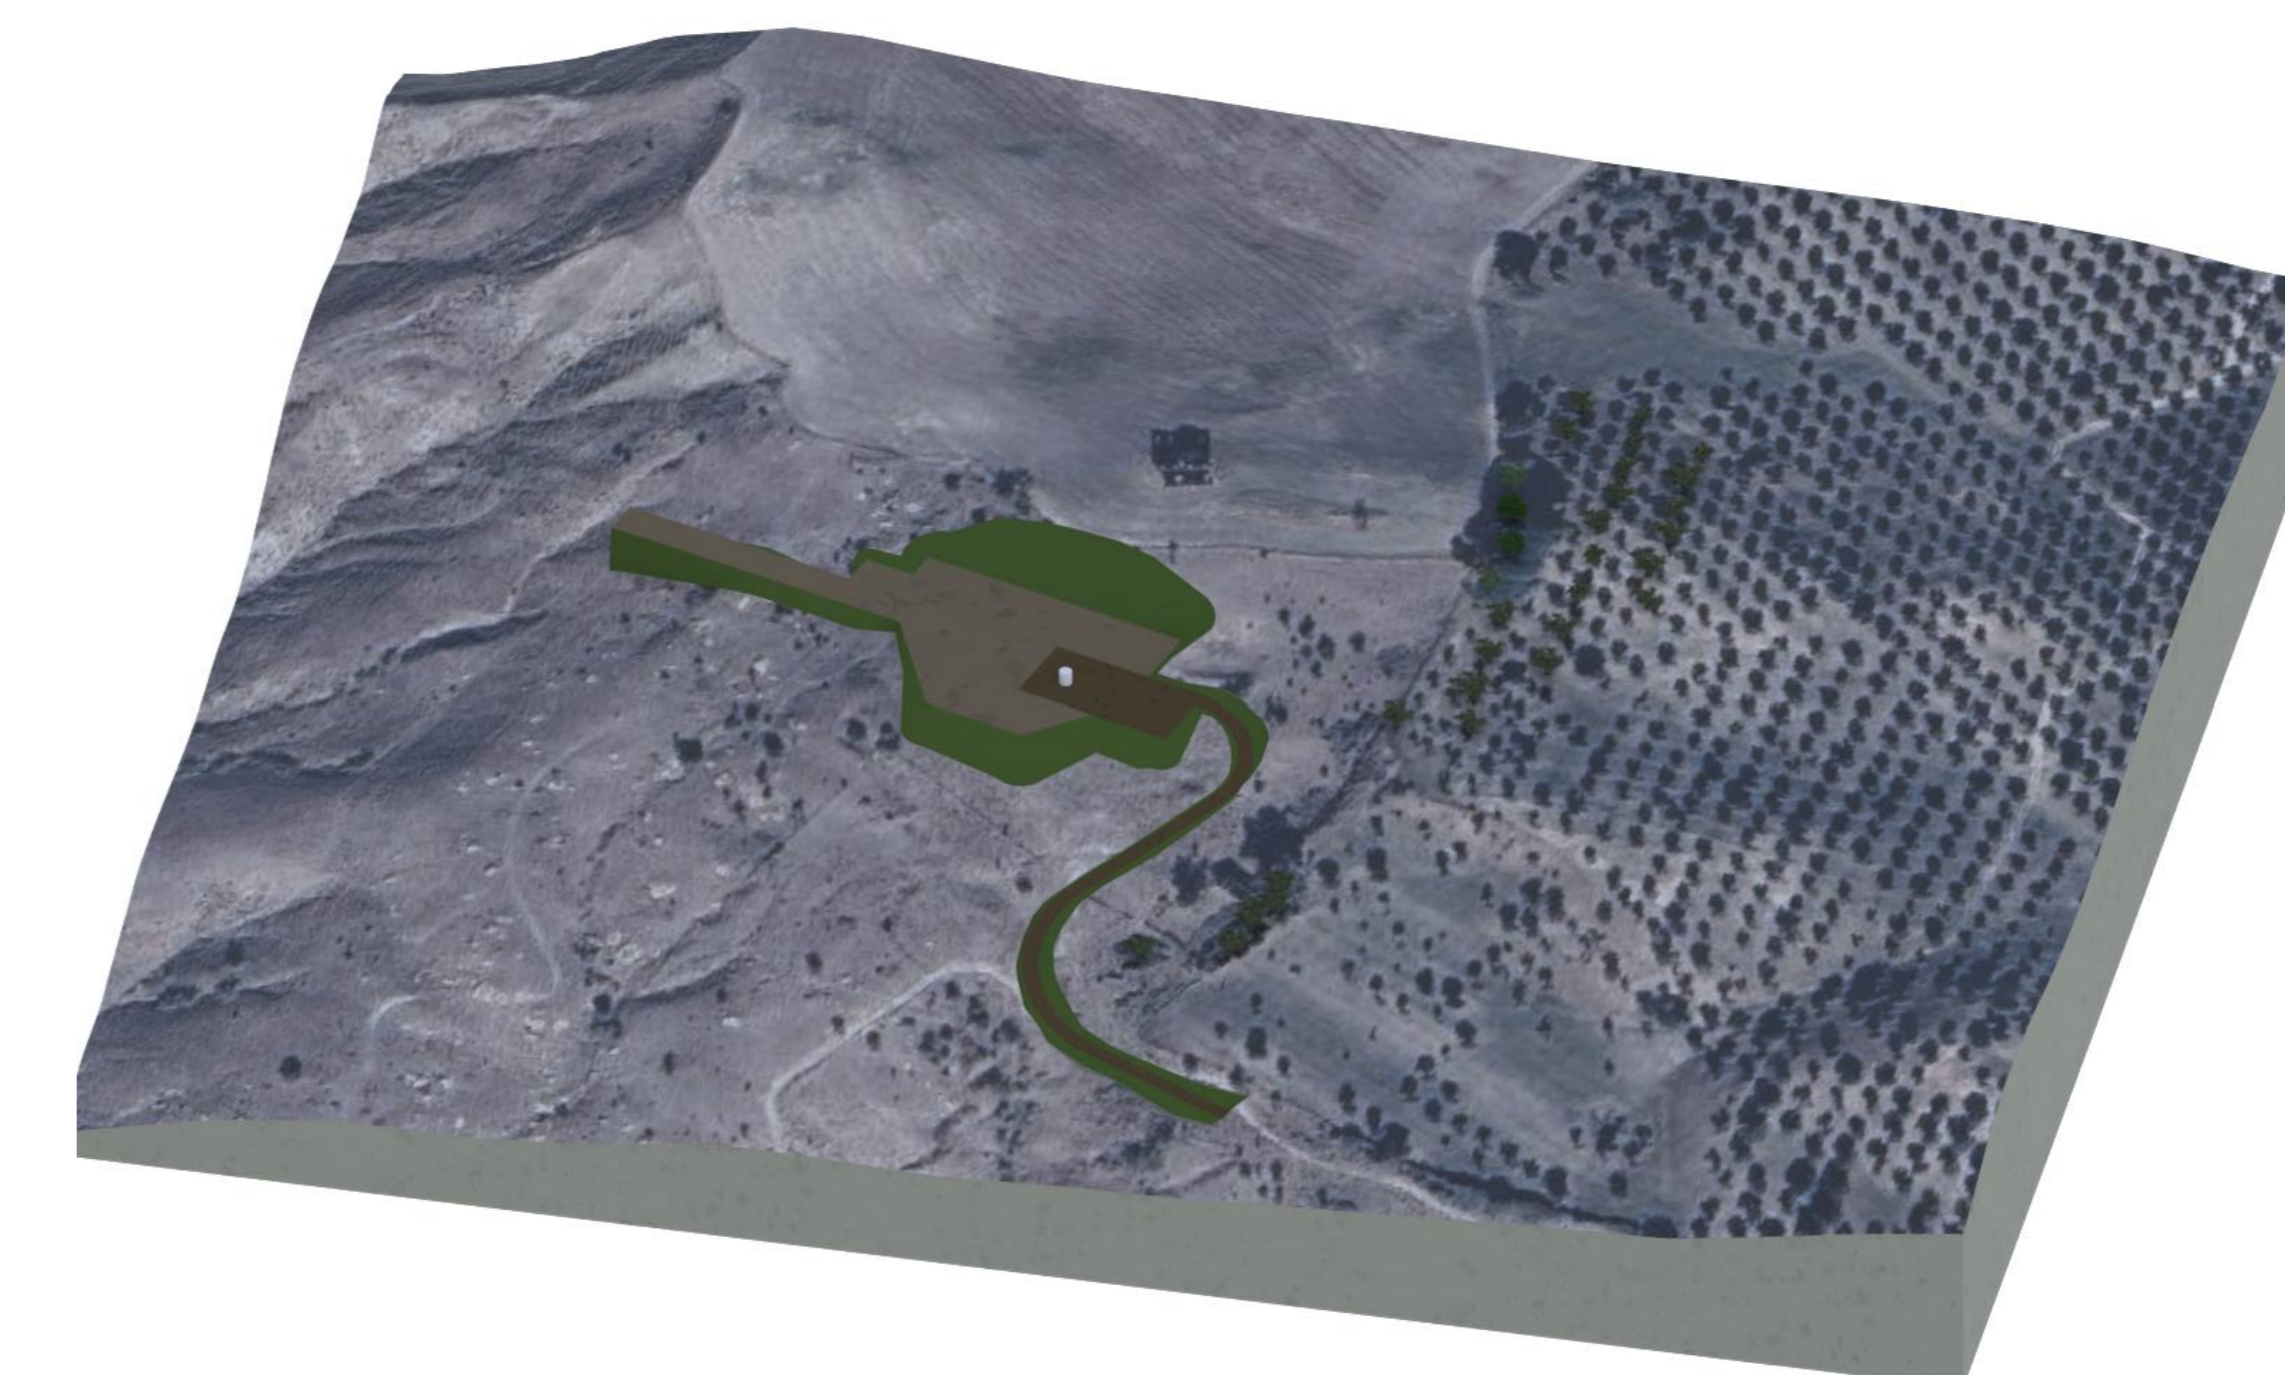

	Nota di revisione Data: 08/05/24 Descrizione: Prima emissione		PROGETTO Parco eolico "San Leone" Scandale, Cutro, Crotone (KR)		TITOLO TAVOLA Planimetria Aerogeneratore D06
	PROPRIETARIO nome file sorgente.dwg	DATA 08/05/24	DESCRIZIONE Prima emissione	VDA AD	
220485CNPDT6000					