



PLANIMETRIA


Scala 1:500

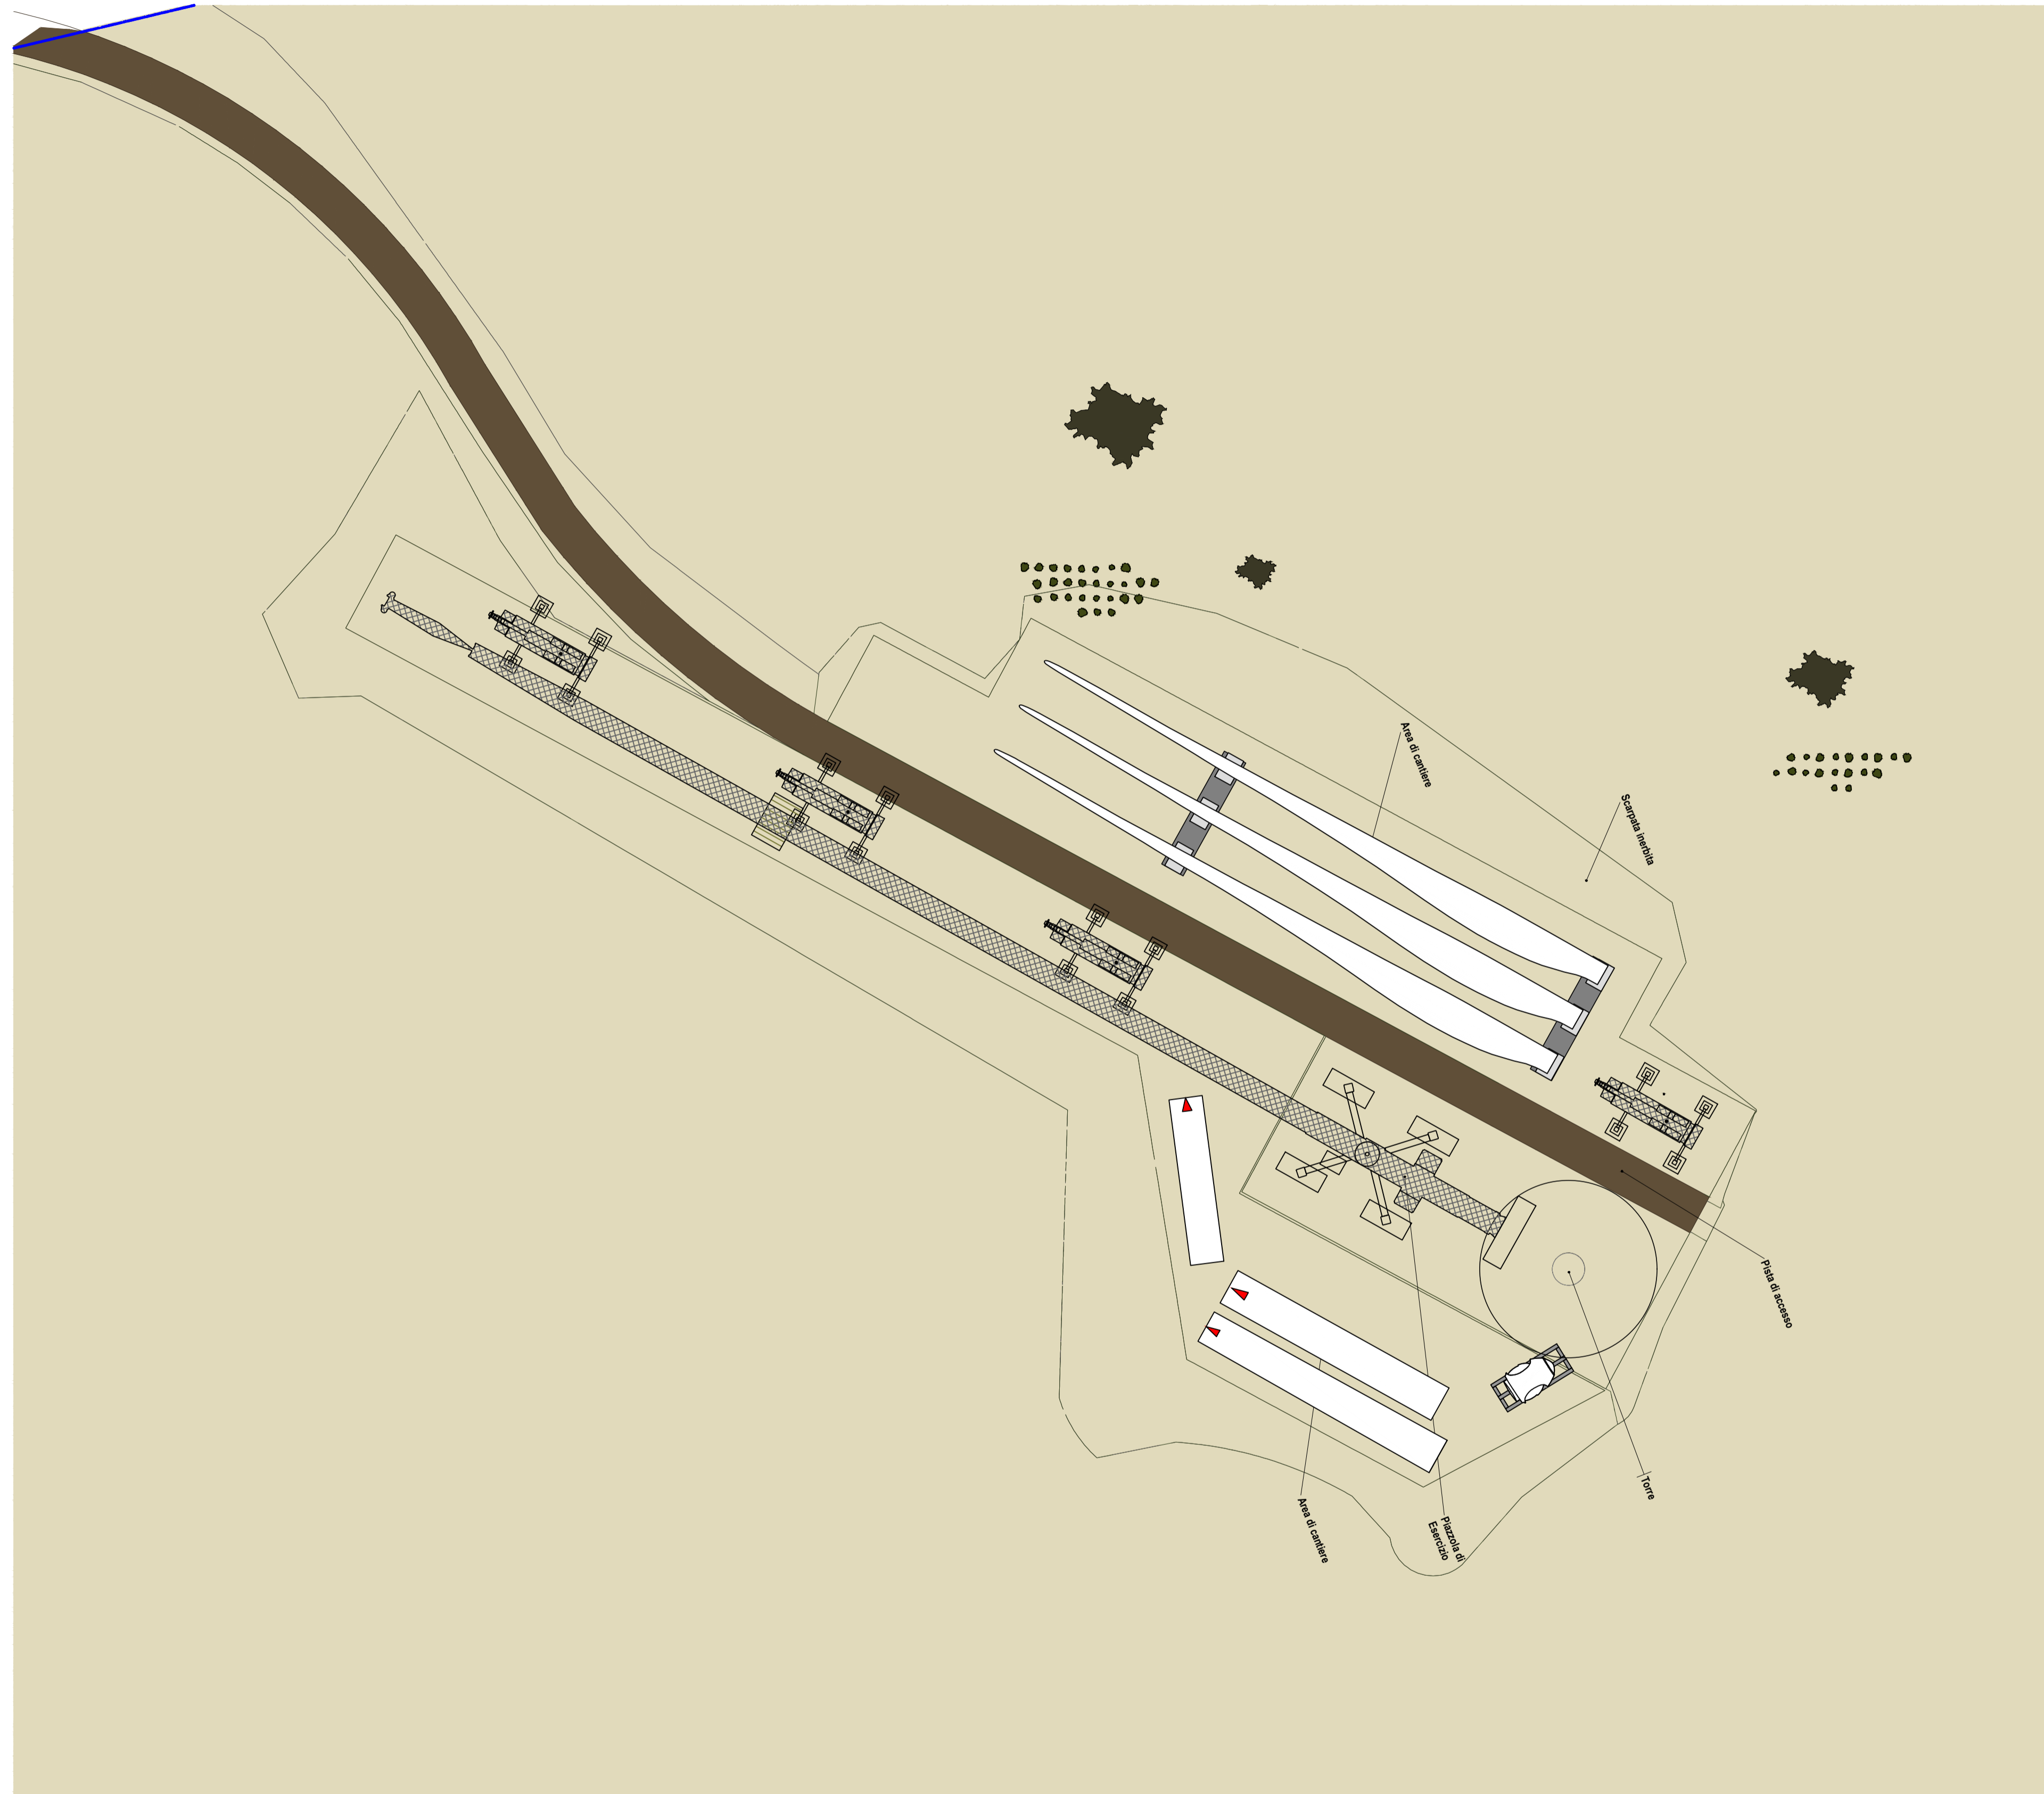

ANTE OPERAM

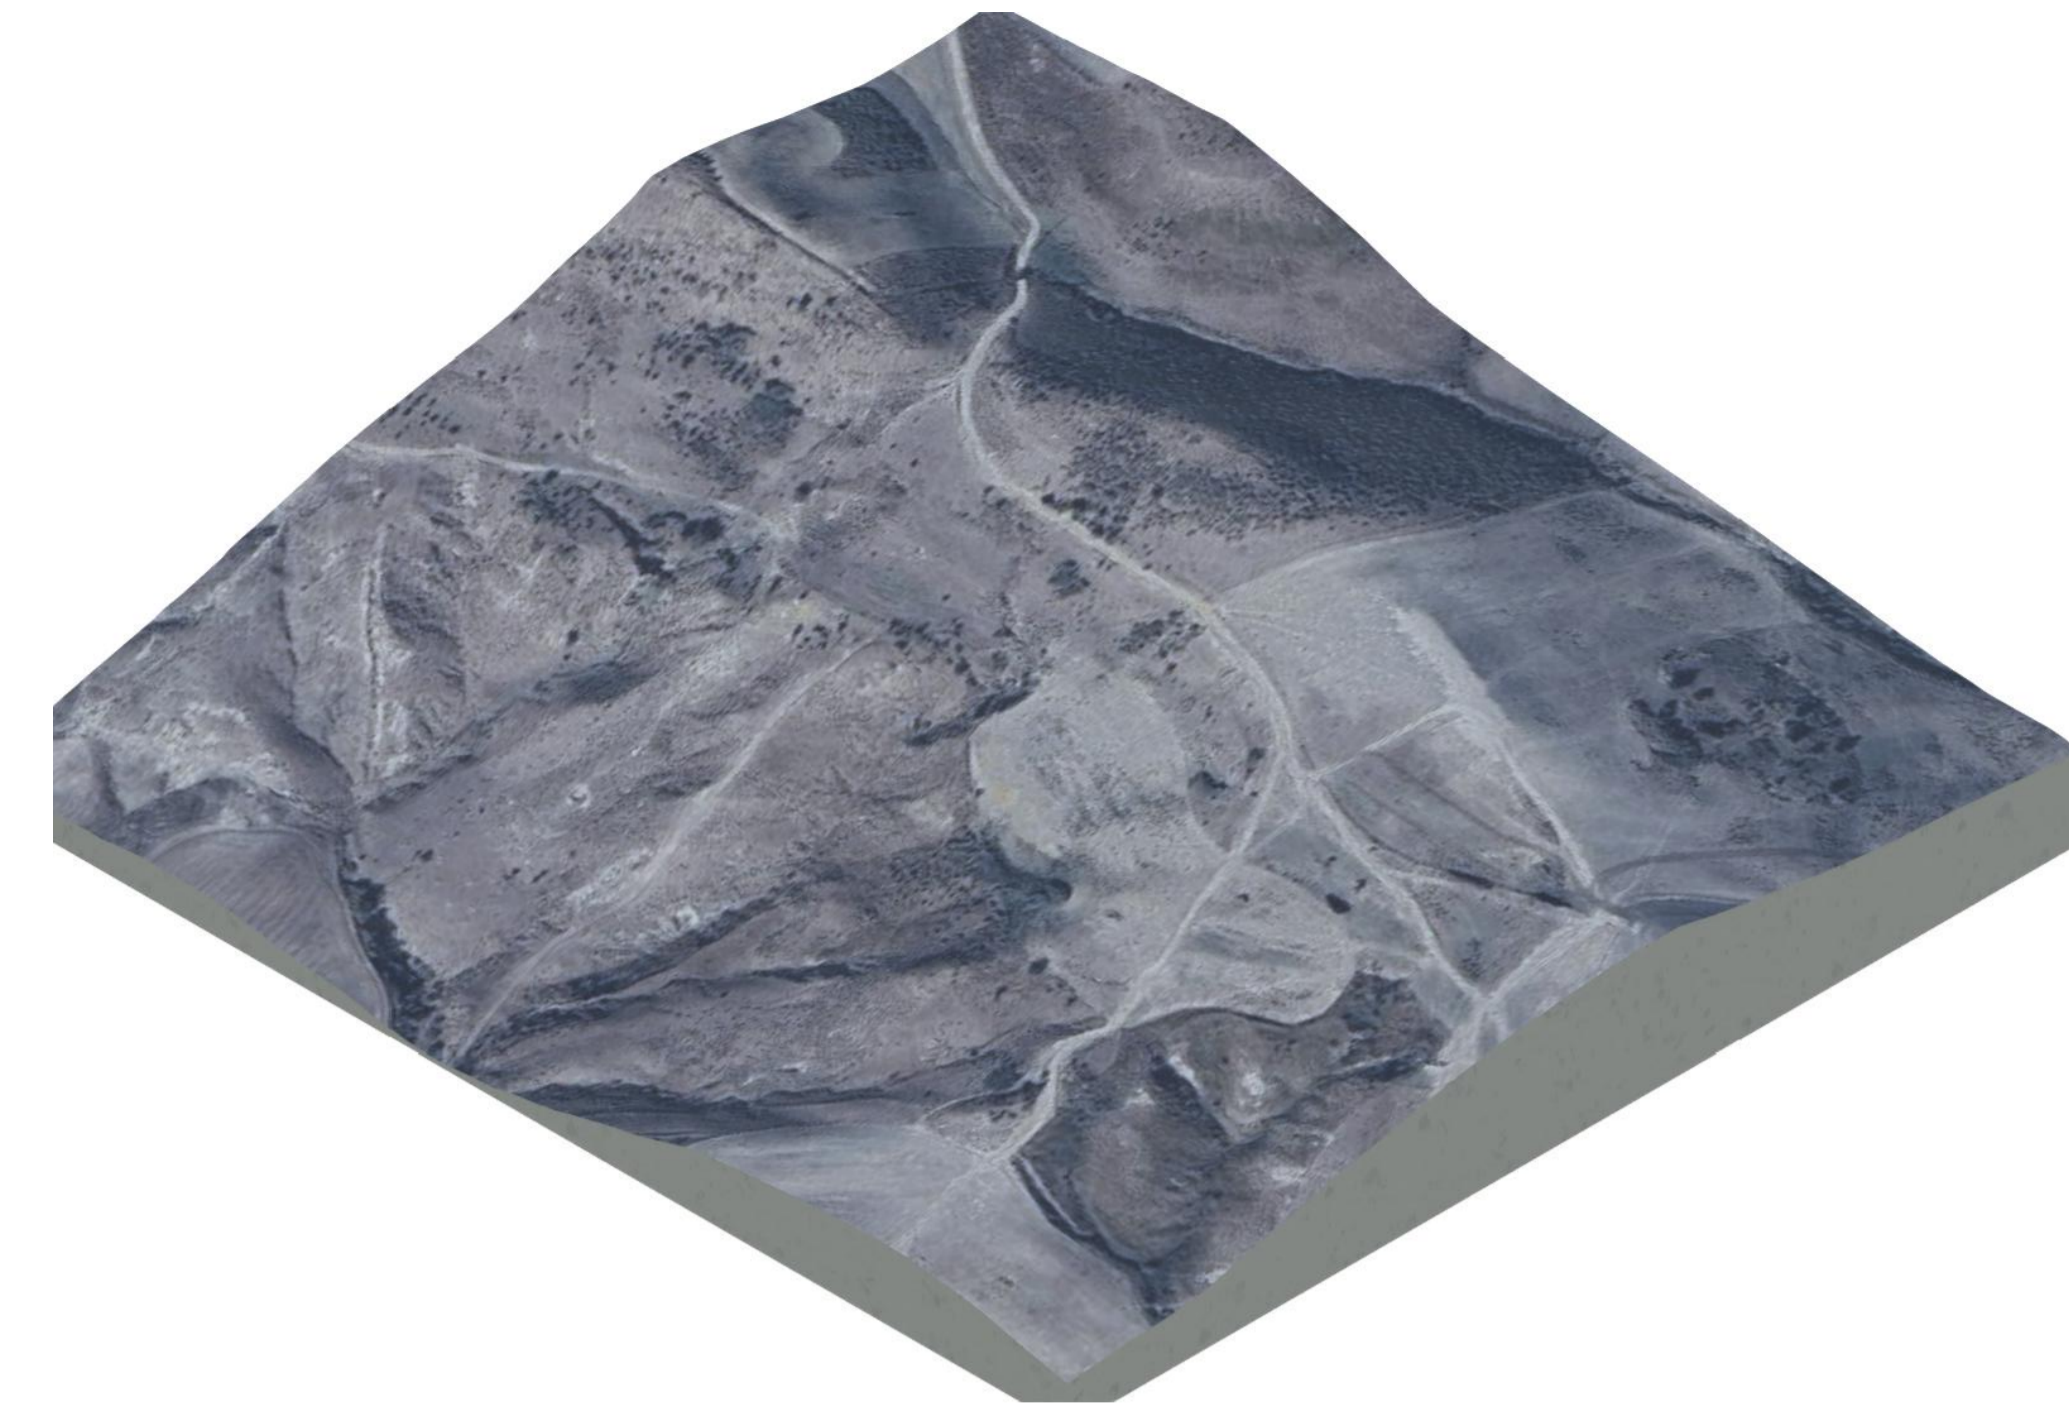

FASE DI CANTIERE

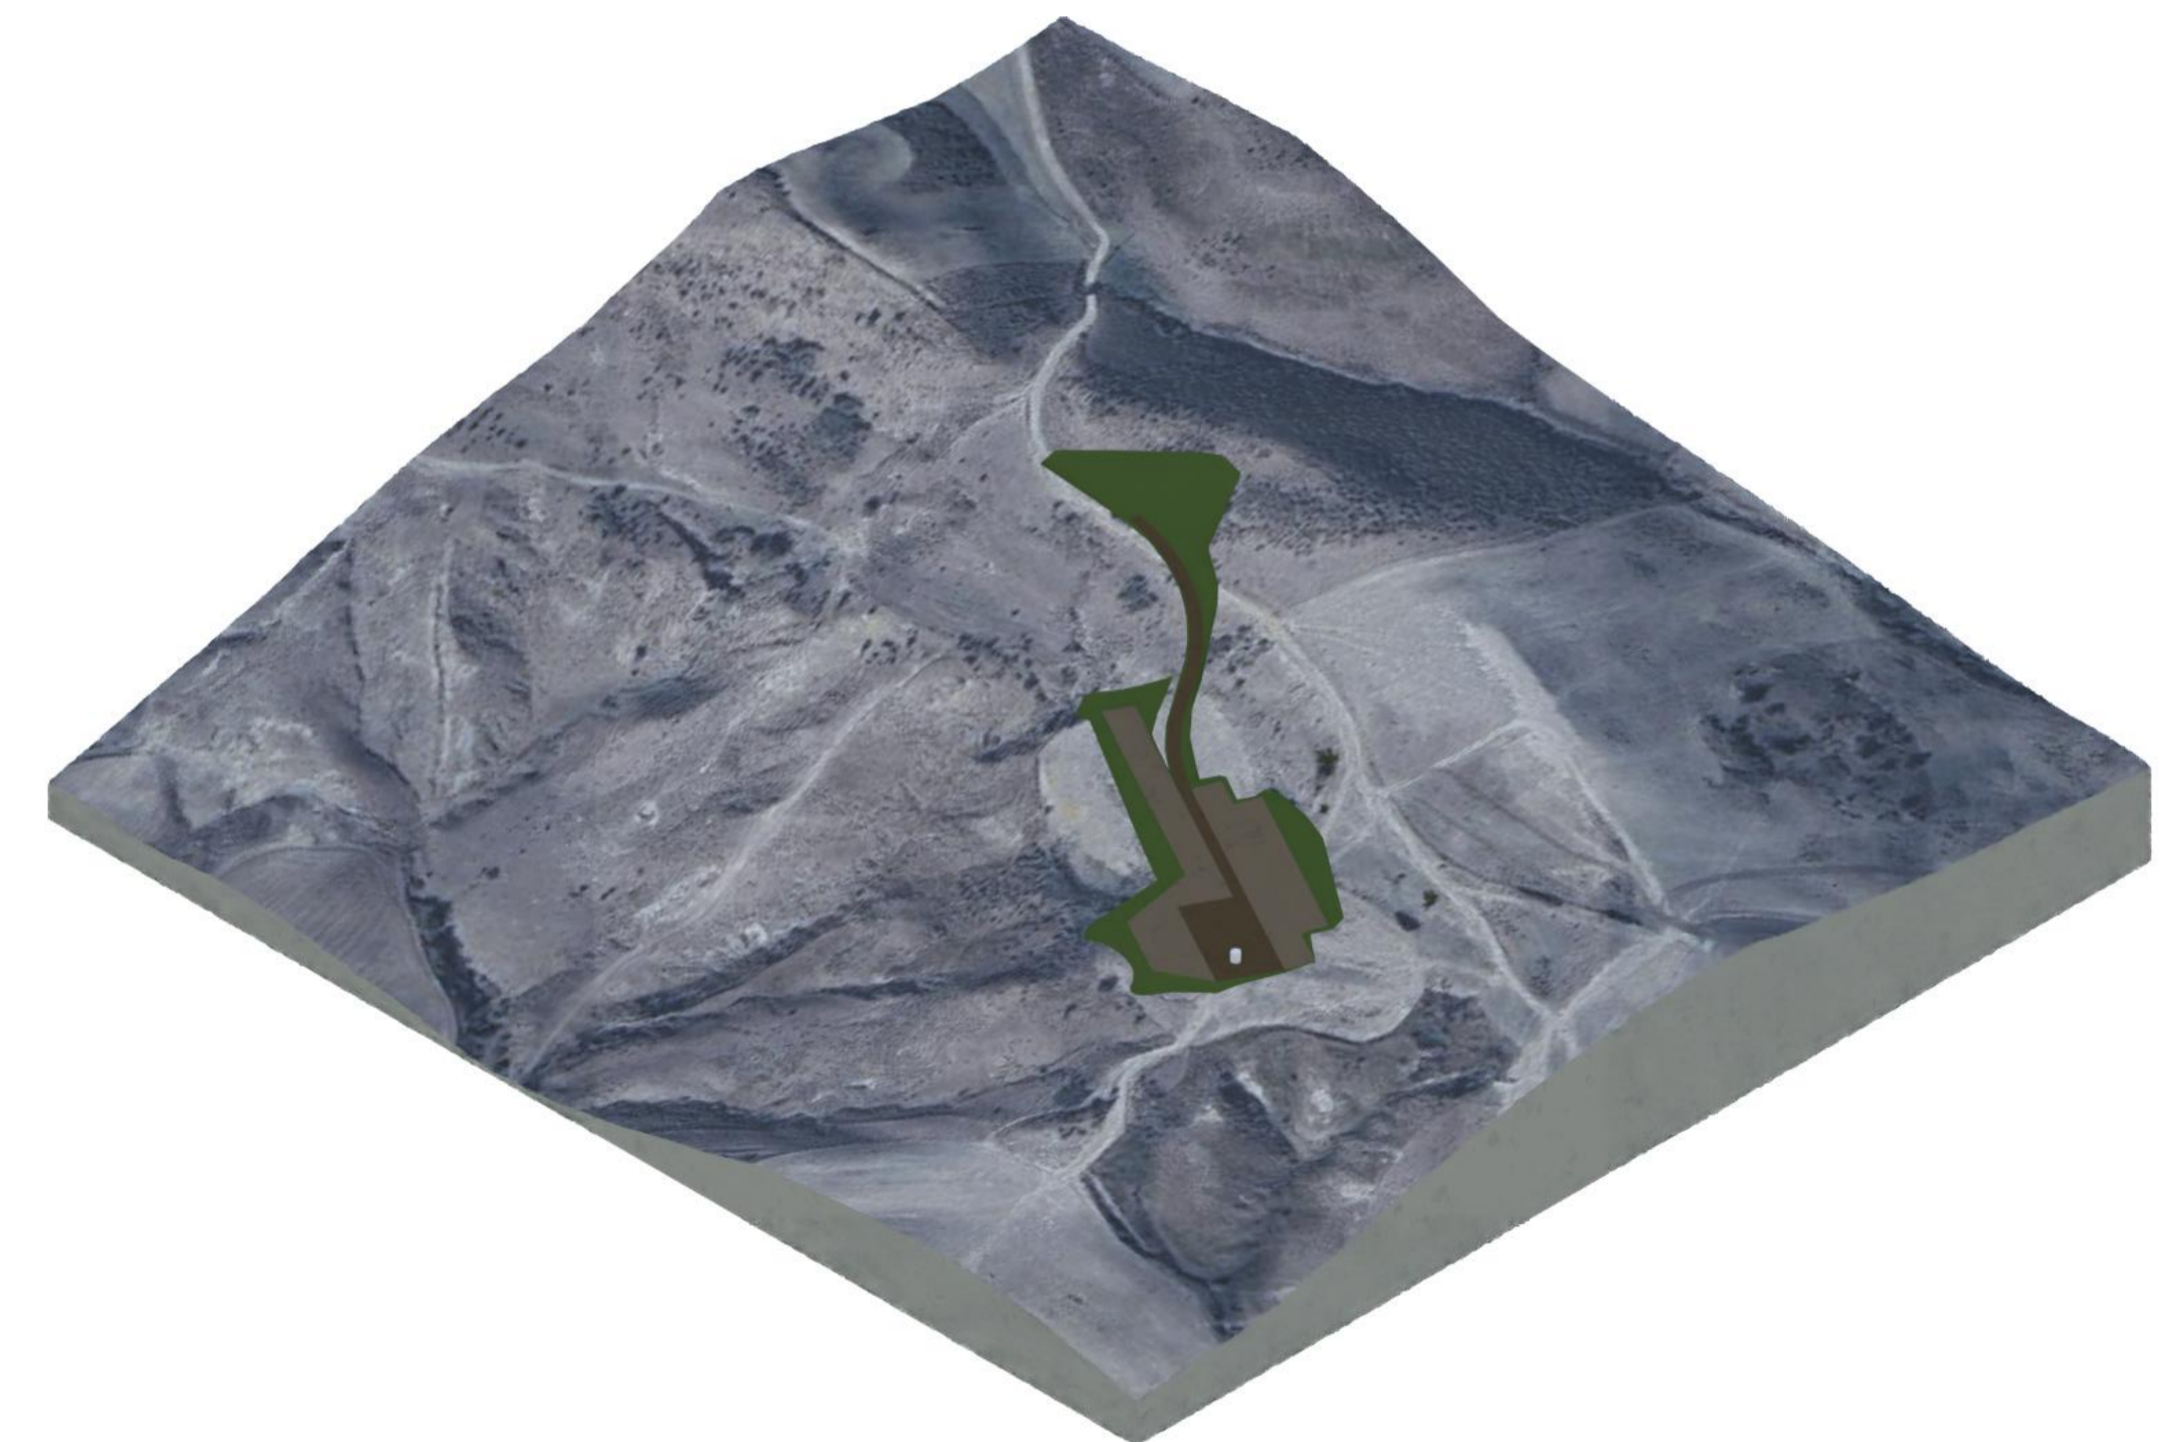

		Note di revisione			PROGETTO			TITOLO TAVOLA													
		00	08/05/24	Prima emissione	AH	VDA	Parco eolico "San Leone" Scandale, Cutro, Crotone (KR)			Planimetria Aerogeneratore D10											
		PROPRIETARIO	nome file sorgente.dwg		FORMATO	SCALA	<table border="1"> <tr> <td>PROGRESSIVO</td> <td>PROGETTO</td> <td>PROCESSIONE</td> <td>TITOLO</td> <td>REVISIONE</td> </tr> <tr> <td>22048</td> <td>SC</td> <td>NP</td> <td>DT</td> <td>6800</td> </tr> </table>					PROGRESSIVO	PROGETTO	PROCESSIONE	TITOLO	REVISIONE	22048	SC	NP	DT	6800
PROGRESSIVO	PROGETTO	PROCESSIONE	TITOLO	REVISIONE																	
22048	SC	NP	DT	6800																	