


PLANIMETRIA


Scala 1:500



ANTE OPERAM

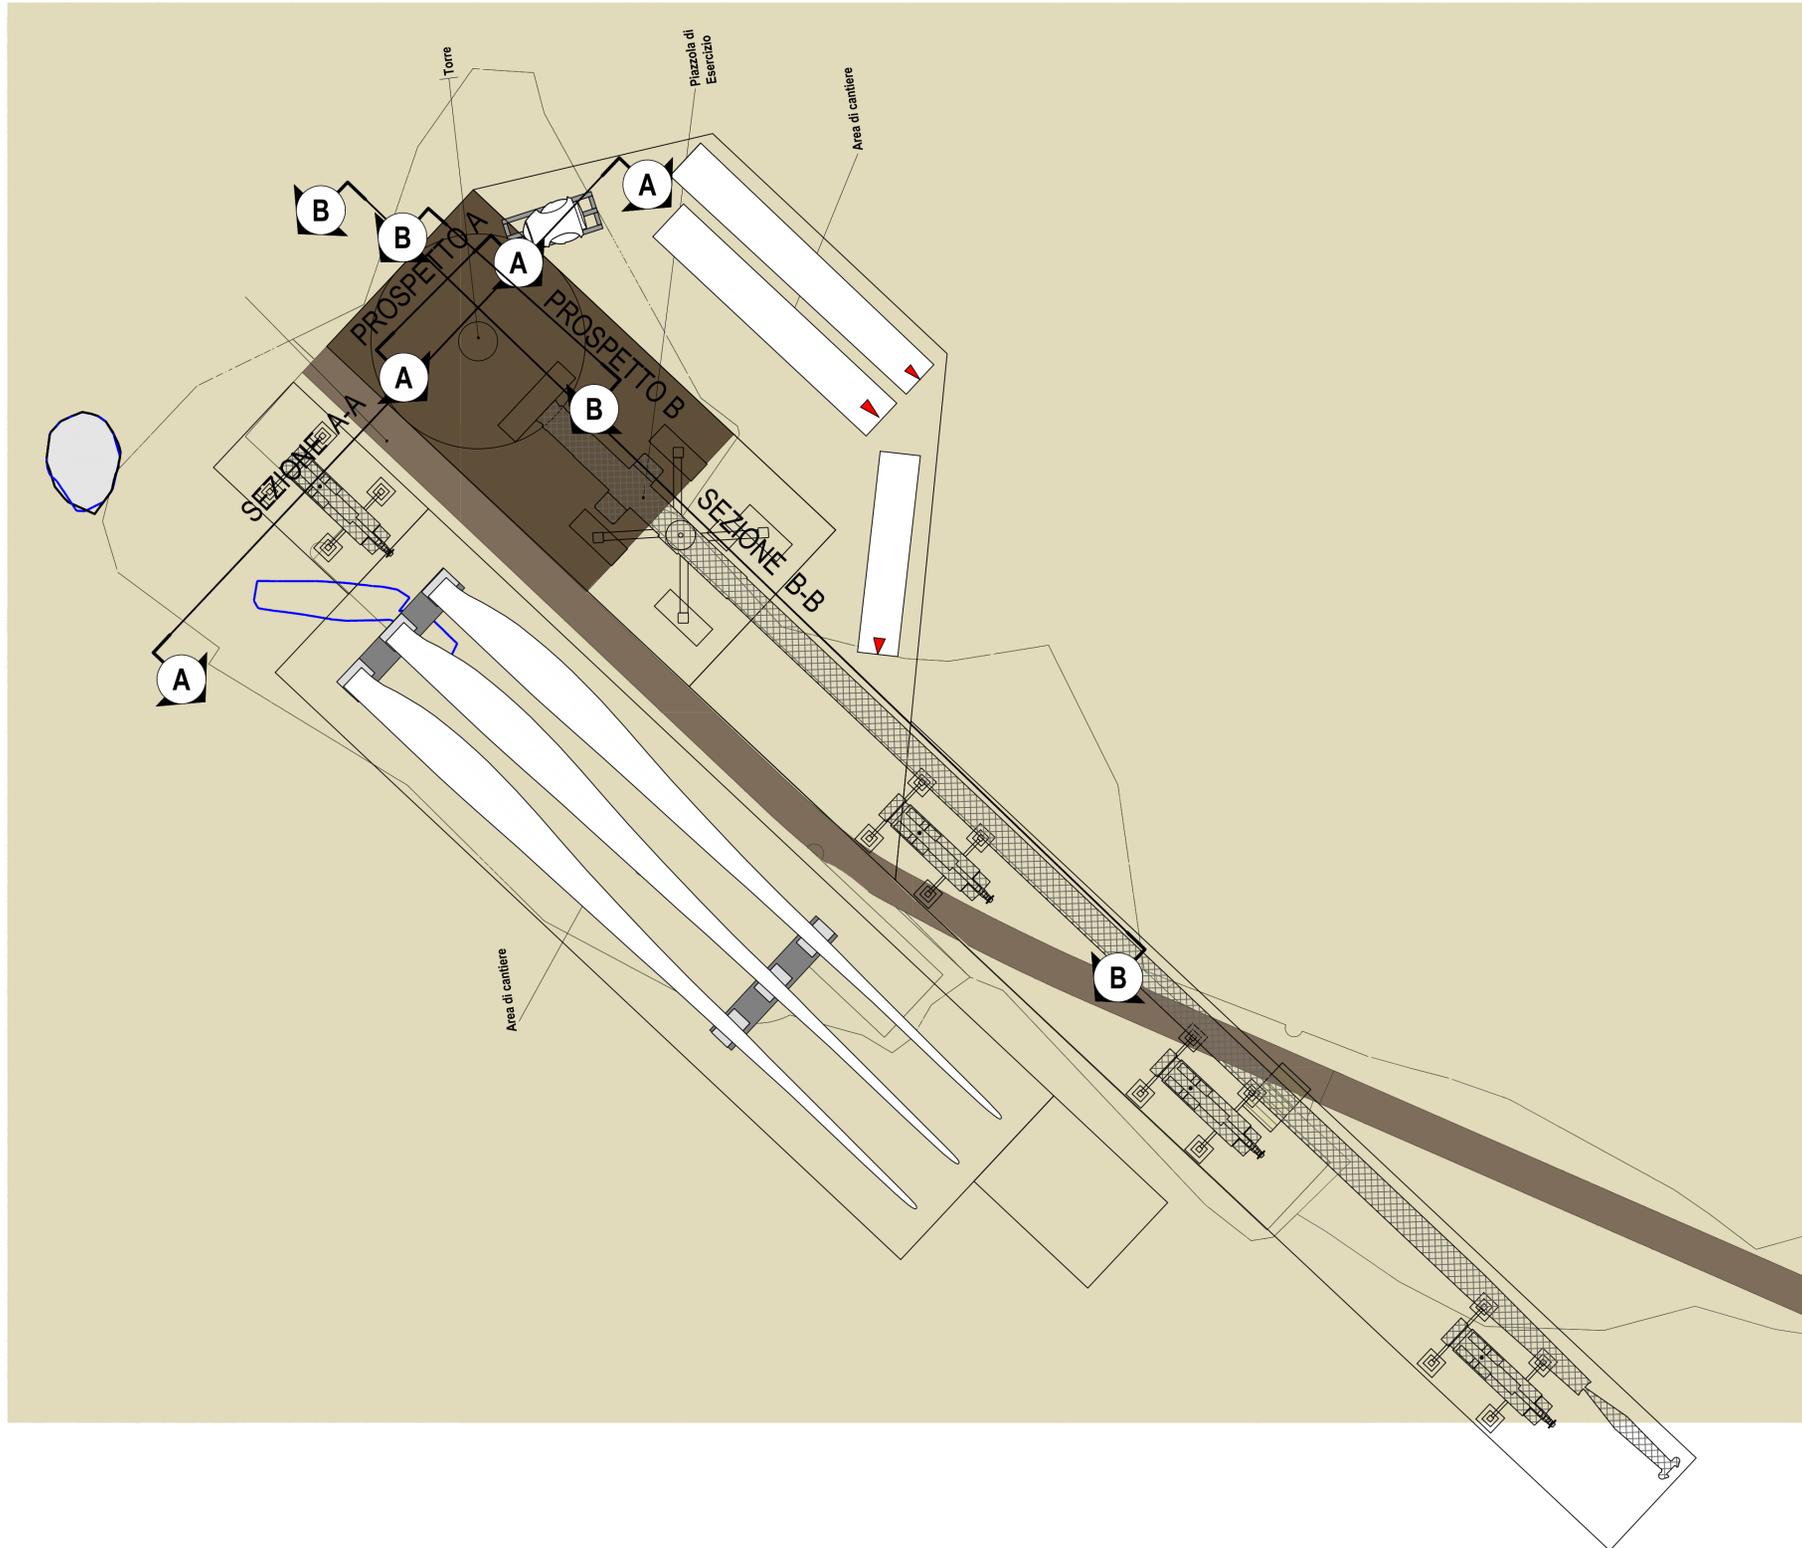

FASE DI CANTIERE

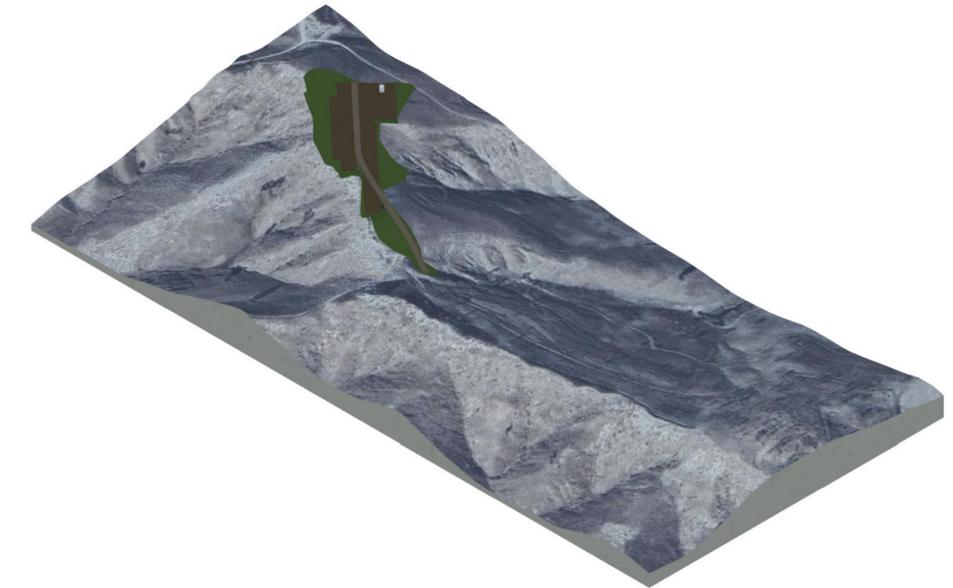

		Note di revisione			PROGETTO		TITOLO TAVOLA																	
		00	08/05/24	Prima emissione	AH	VDA	Parco eolico "San Leone" Scandale, Cutro, Crotone (KR)		Planimetria Aerogeneratore D12															
		PROPRIETARIO	nome file sorgente.dwg		FORMATO	SCALA	<table border="1"> <tr> <td>PROGRESSIVO</td> <td>PROGETTO</td> <td>PROCESSIONE</td> <td>TAVOLA</td> <td>REVISIONE</td> </tr> <tr> <td>22048</td> <td>SC</td> <td>NP</td> <td>DT</td> <td>7300</td> </tr> </table>			PROGRESSIVO	PROGETTO	PROCESSIONE	TAVOLA	REVISIONE	22048	SC	NP	DT	7300					
PROGRESSIVO	PROGETTO	PROCESSIONE	TAVOLA	REVISIONE																				
22048	SC	NP	DT	7300																				
<table border="1"> <tr> <th>REV.</th> <th>DATA</th> <th>DESCRIZIONE</th> <th>PREP.</th> <th>APPR.</th> </tr> <tr> <td>00</td> <td>08/05/24</td> <td>Prima emissione</td> <td>AH</td> <td>VDA</td> </tr> </table>		REV.	DATA	DESCRIZIONE	PREP.	APPR.	00	08/05/24	Prima emissione	AH	VDA	<table border="1"> <tr> <th>NOME FILE</th> <th>FORMATO</th> <th>SCALA</th> </tr> <tr> <td>nome file sorgente.dwg</td> <td>A1</td> <td>1:500</td> </tr> </table>		NOME FILE	FORMATO	SCALA	nome file sorgente.dwg	A1	1:500	<table border="1"> <tr> <th>NOTE</th> </tr> <tr> <td> </td> </tr> </table>			NOTE	
REV.	DATA	DESCRIZIONE	PREP.	APPR.																				
00	08/05/24	Prima emissione	AH	VDA																				
NOME FILE	FORMATO	SCALA																						
nome file sorgente.dwg	A1	1:500																						
NOTE																								