

INQUADRAMENTO TERRITORIALE
 SCALA 1:200.000 1 cm = 2 km
 0 4 8 16 km

LEGENDA
 ● Aerogeneratore di progetto
 ■ Comune di riferimento

LEGENDA

Opere di progetto
 ● Aerogeneratore di progetto

Gittata Massima
 ■ Gittata Massima di 290 m dagli aerogeneratori di progetto

Elementi antropici
 ■ Recettori
 — Strade statali e provinciali

Limite amministrativo
 □ Limite comunale

Coordinate aerogeneratori
 WGS 1984 UTM Zone 33N (Gradi decimali)

Aerogeneratore	Longitudine E	Latitudine N
CLT01	12,943475	37,868947
CLT02	12,939947	37,875803
CLT03	12,897152	37,880504
CLT04	12,952097	37,829414
CLT05	12,914111	37,839776
CLT06	12,894508	37,832136
CLT07	12,91215	37,891557
CLT08	12,929619	37,891342
CLT09	12,926231	37,898461
CLT10	12,894354	37,84055
CLT11	12,882218	37,844005
CLT12	12,879316	37,837466
CLT13	12,885443	37,83745

SCALA 1:20.000 1 cm = 200 m
 0 400 800 1600 m

0	REV.	DESCRIZIONE	SP	LG	LC	04/2024
			DISIGN.	CONTROL	APPROV.	DATA

Montana
 Montana S.p.A. Tel. +39.02.54118173
 Via Carlo Angelo Fumagalli, 6 Fax +39.02.54129890 P.IVA 10414270156
 20143 Milano www.montanaambiente.com Cap. Soc. 600.000,00 €
 Milano (sede certificata ISO) | Brescia | Palermo | Cagliari | Roma | Siracusa

Comittente: **CALATAFIMI S.R.L.**
 Via Angelo Fumagalli 6, 20143 Milano (MI)

Progettisti: **ING. LAURA CONTI**
 Iscritta all'Ordine degli Ingegneri della Provincia di Pavia n. 1726

Oggetto: **IMPIANTO EOLICO "CALATAFIMI WIND" DA 93,6 MW**
 Comuni di Calatafimi-Segesta e Gibellina (TP)


Tavola: **ANALISI DELLA GITTATA MASSIMA** N. Tav. **R11_T01**

N. Rif. 2995_S530_CLT_PFE_R11_T01_Rev0_GITTATAMASSIMA Scala 1:20.000
 È VIETATA LA RIPRODUZIONE DI QUESTO DOCUMENTO SENZA PREVENTIVA AUTORIZZAZIONE SCRITTA DELLA MONTANA SPA

Id	X	Y	Comune	Foglio	Particella	Classe catastale	Tipologia	Frequenzazione	WTG più vicina	Distanza (mt)
137	12,94717568	37,86671316	Calatafimi-Segesta	114	541	C02	Magazzino/Deposito privato	Presenza saltuaria	CLT01	409,30
141	12,94230052	37,86721078	Calatafimi-Segesta	114	15	NC	Magazzino/Deposito privato	Presenza saltuaria	CLT01	218,67
346	12,94204252	37,86564395	Calatafimi-Segesta	114	156	NC	Magazzino/Deposito privato	Presenza saltuaria	CLT01	387,68



1

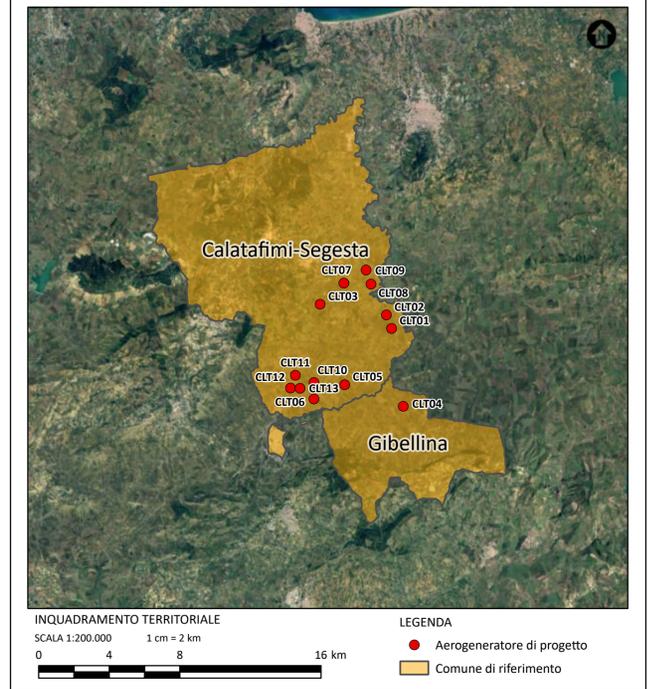

LEGENDA

Opere di progetto

⊕ Aerogeneratore di progetto

Gittata Massima

■ Gittata Massima di 290 m dagli aerogeneratori di progetto


Elementi antropici

■ Recettori


— Strade statali e provinciali

Limite amministrativo


□ Limite comunale

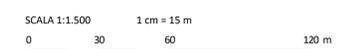


Id	X	Y	Comune	Foglio	Particella	Classe catastale	Tipologia	Frequenzamento	WTG più vicina	Distanza (mt)
408	12,94246527	37,87716398	Calatafimi-Segesta	103	529	C02	Magazzino/Deposito privato	Presenza saltuaria	CLT02	268,17

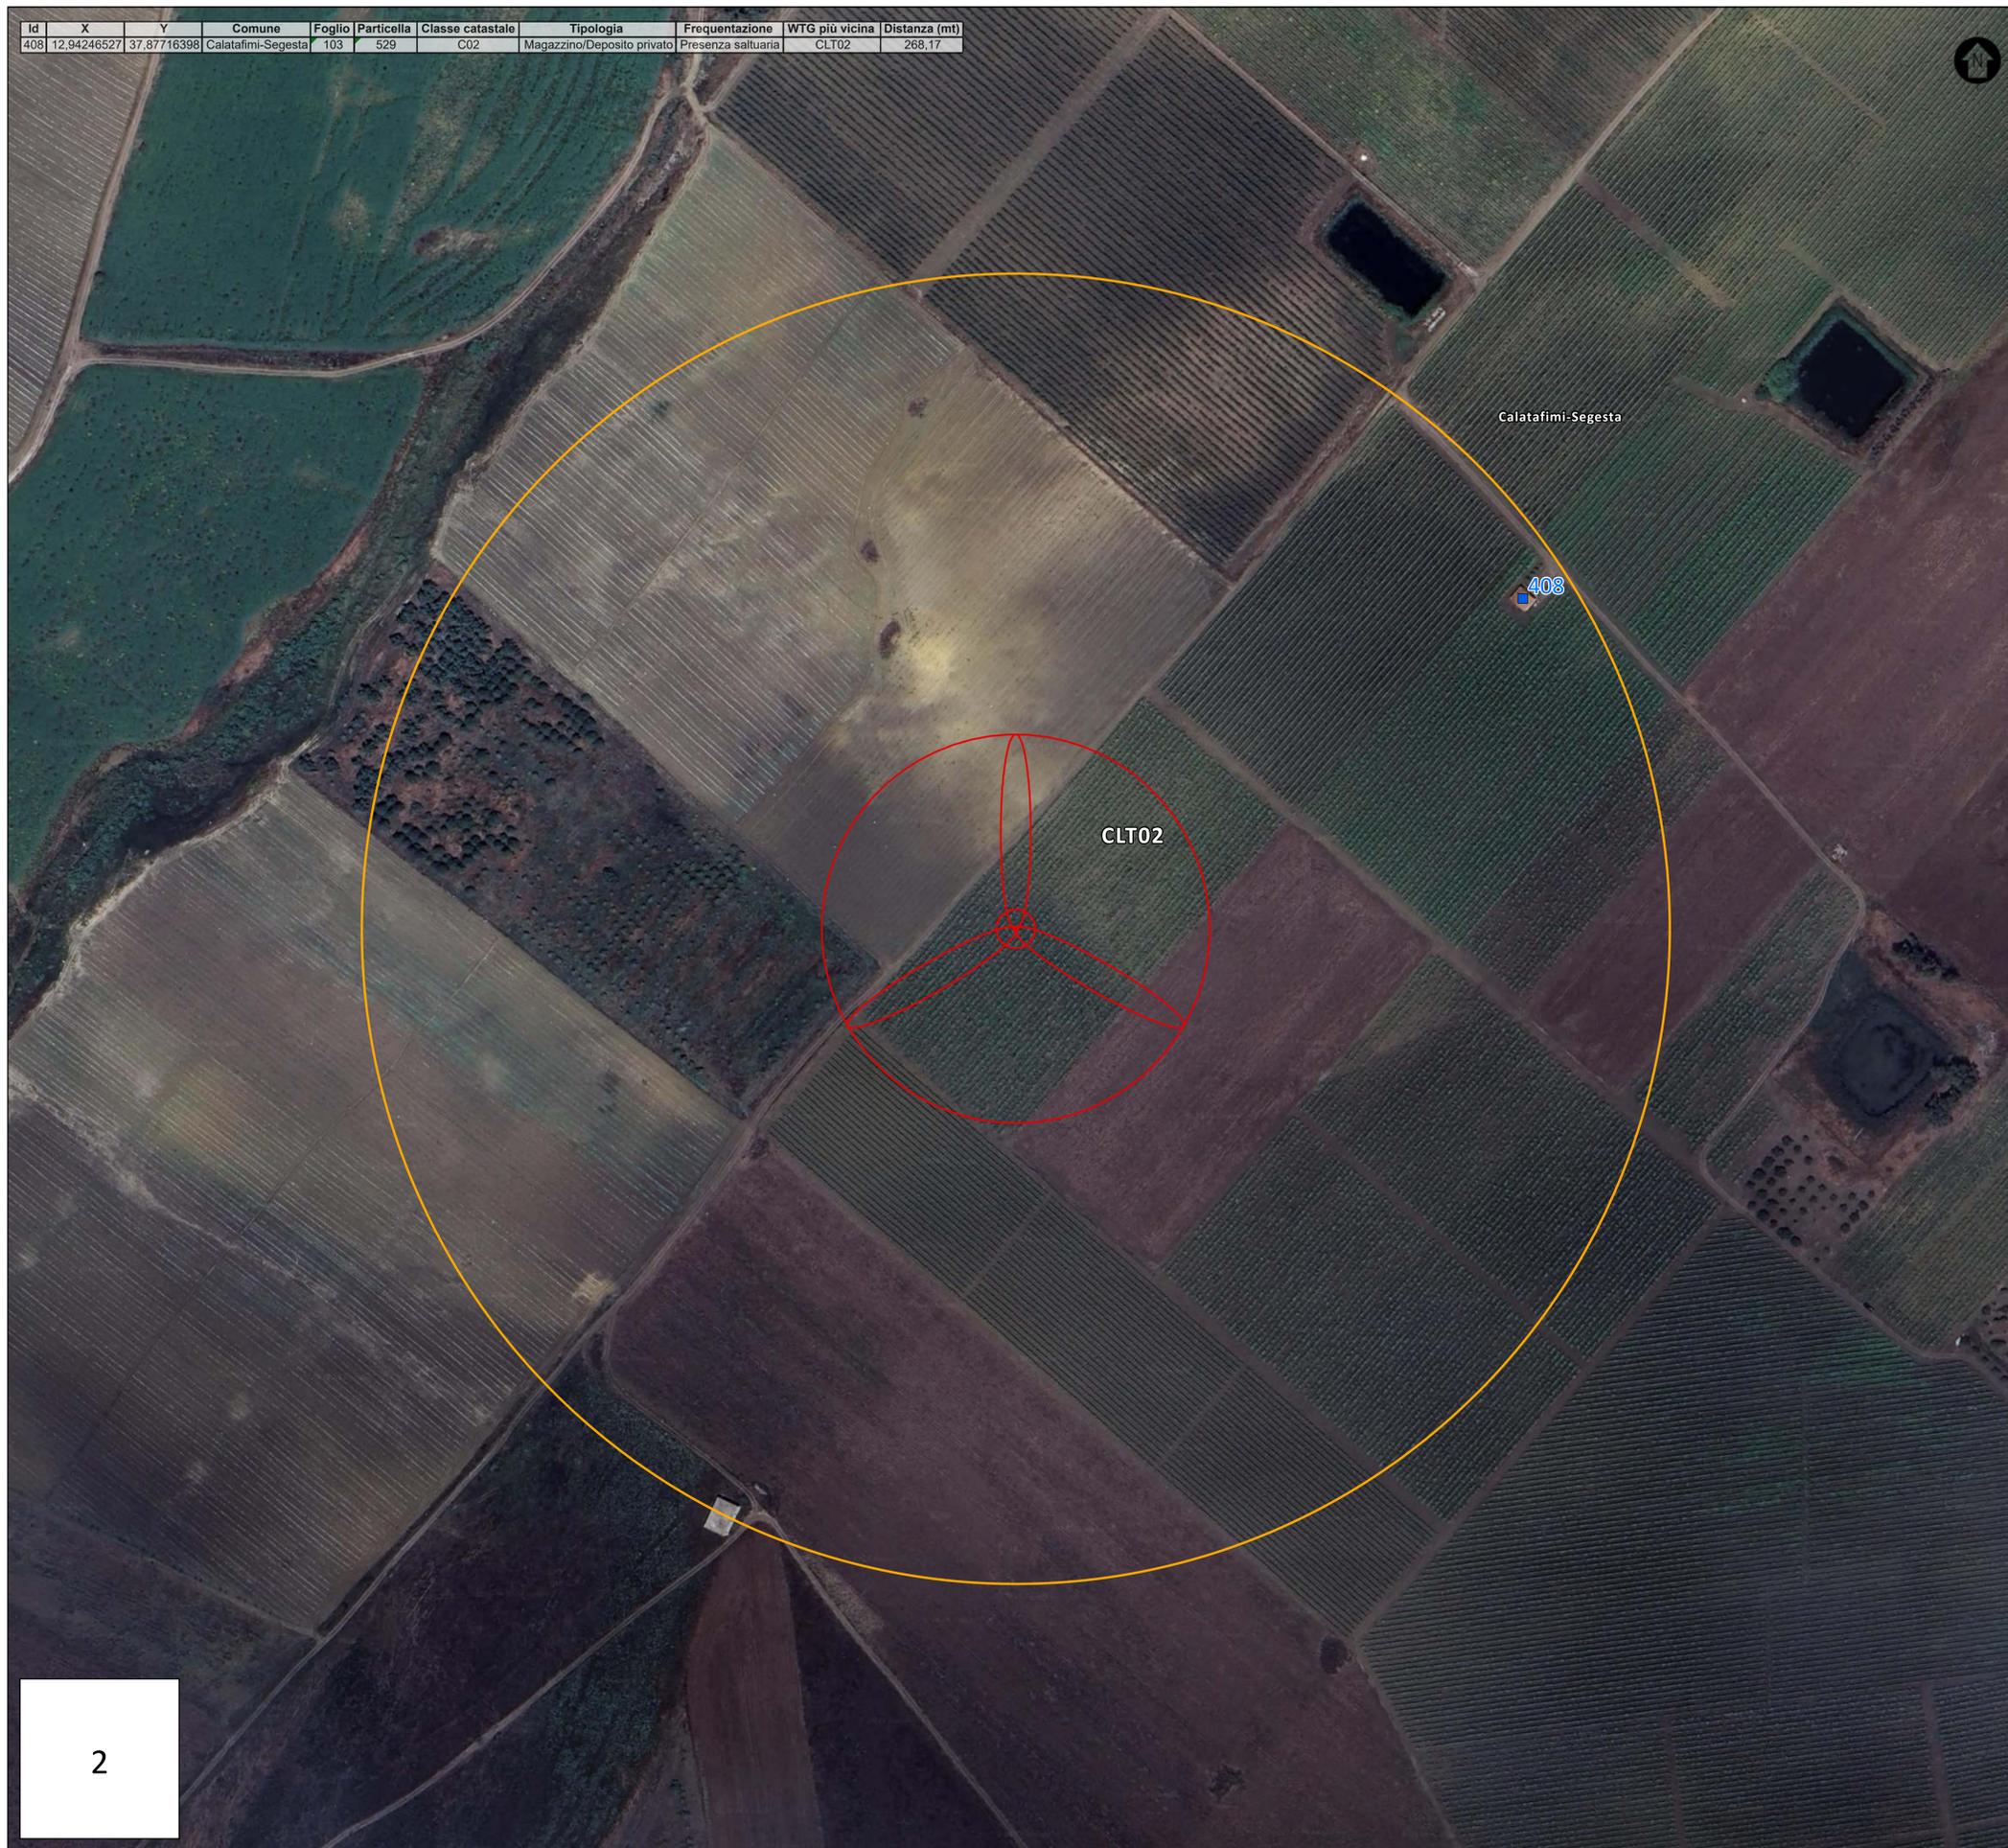


2

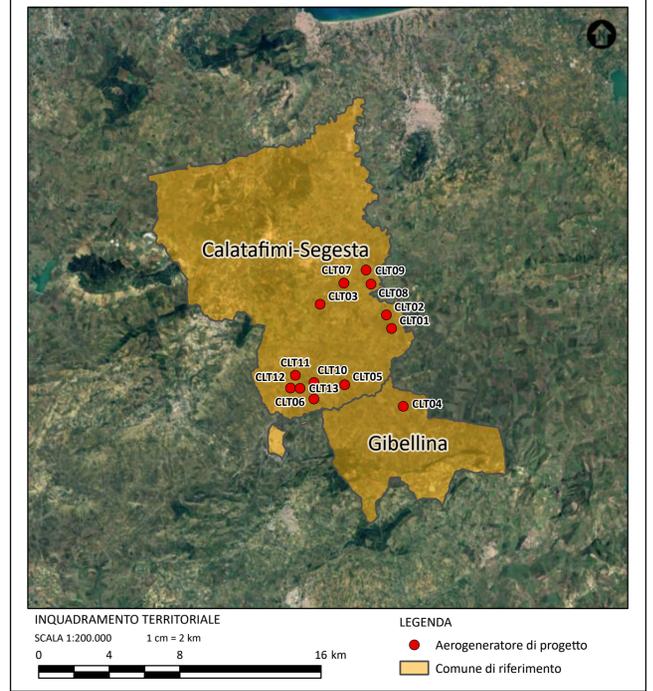


- LEGENDA**
- Opere di progetto**
 - ⊕ Aerogeneratore di progetto
 - Gittata Massima**
 - Gittata Massima di 290 m dagli aerogeneratori di progetto
 - Elementi antropici**
 - Recettori
 - Limite amministrativo**
 - Limite comunale

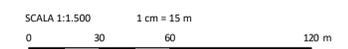


Id	X	Y	Comune	Foglio	Particella	Classe catastale	Tipologia	Frequenzatura	WTG più vicina	Distanza (mt)
309	12.89441676	37.87765047	Calatafimi-Segesta	101	106	C02	Magazzino/Deposito privato	Presenza saltuaria	CLT03	397,77
341	12.89750348	37.88355438	Calatafimi-Segesta	95	115	NC	Magazzino/Deposito privato	Presenza saltuaria	CLT03	339,99

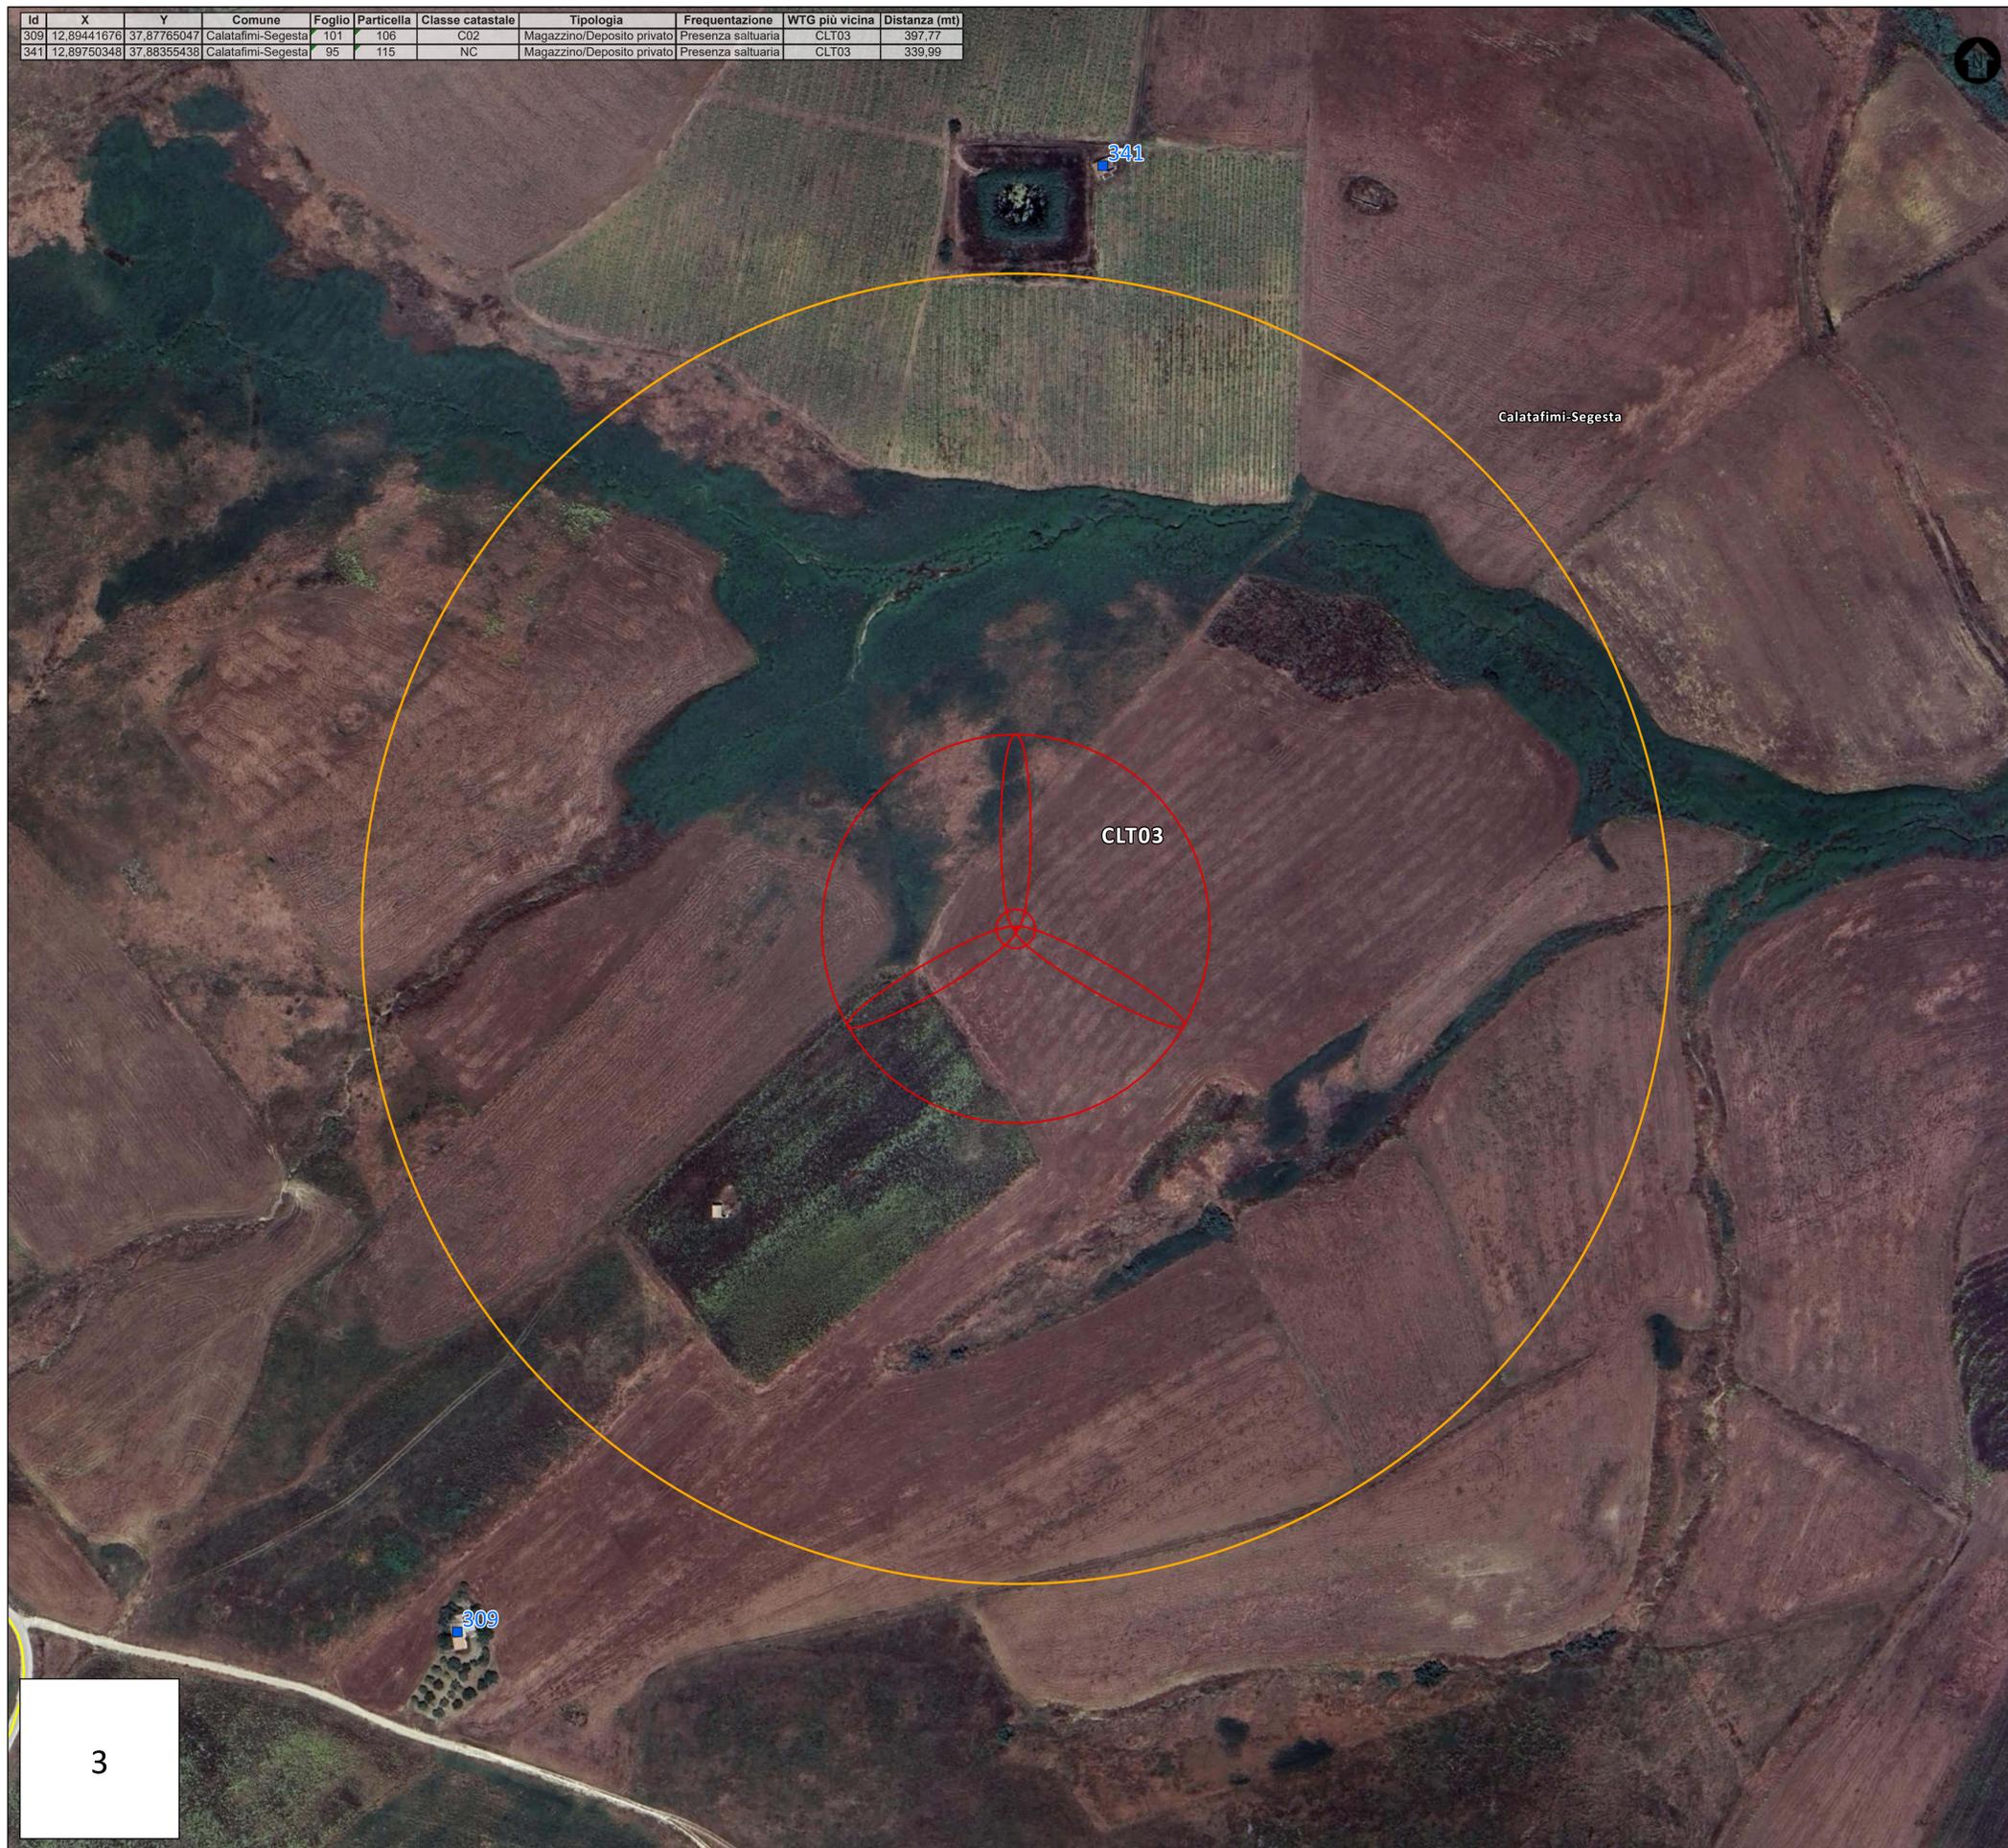


3

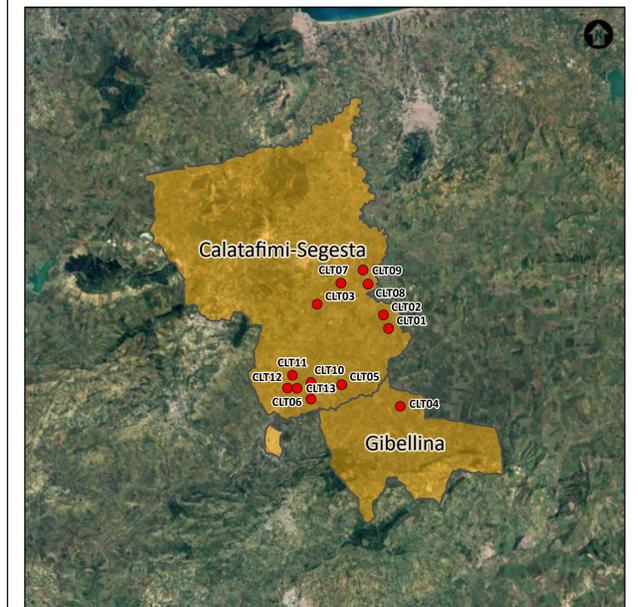


- LEGENDA**
- Opere di progetto**
 - ⊗ Aerogeneratore di progetto
 - Gittata Massima**
 - Gittata Massima di 290 m dagli aerogeneratori di progetto
 - Elementi antropici**
 - Recettori
 - Strade statali e provinciali
 - Limite amministrativo**
 - Limite comunale

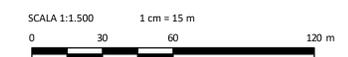


Id	X	Y	Comune	Foglio	Particella	Classe catastale	Tipologia	Frequenzazione	WTG più vicina	Distanza (mt)
95	12.95288077	37.83117006	Gibellina	7	183	C02	Magazzino/Deposito privato	Presenza saltuaria	CLT04	206,75

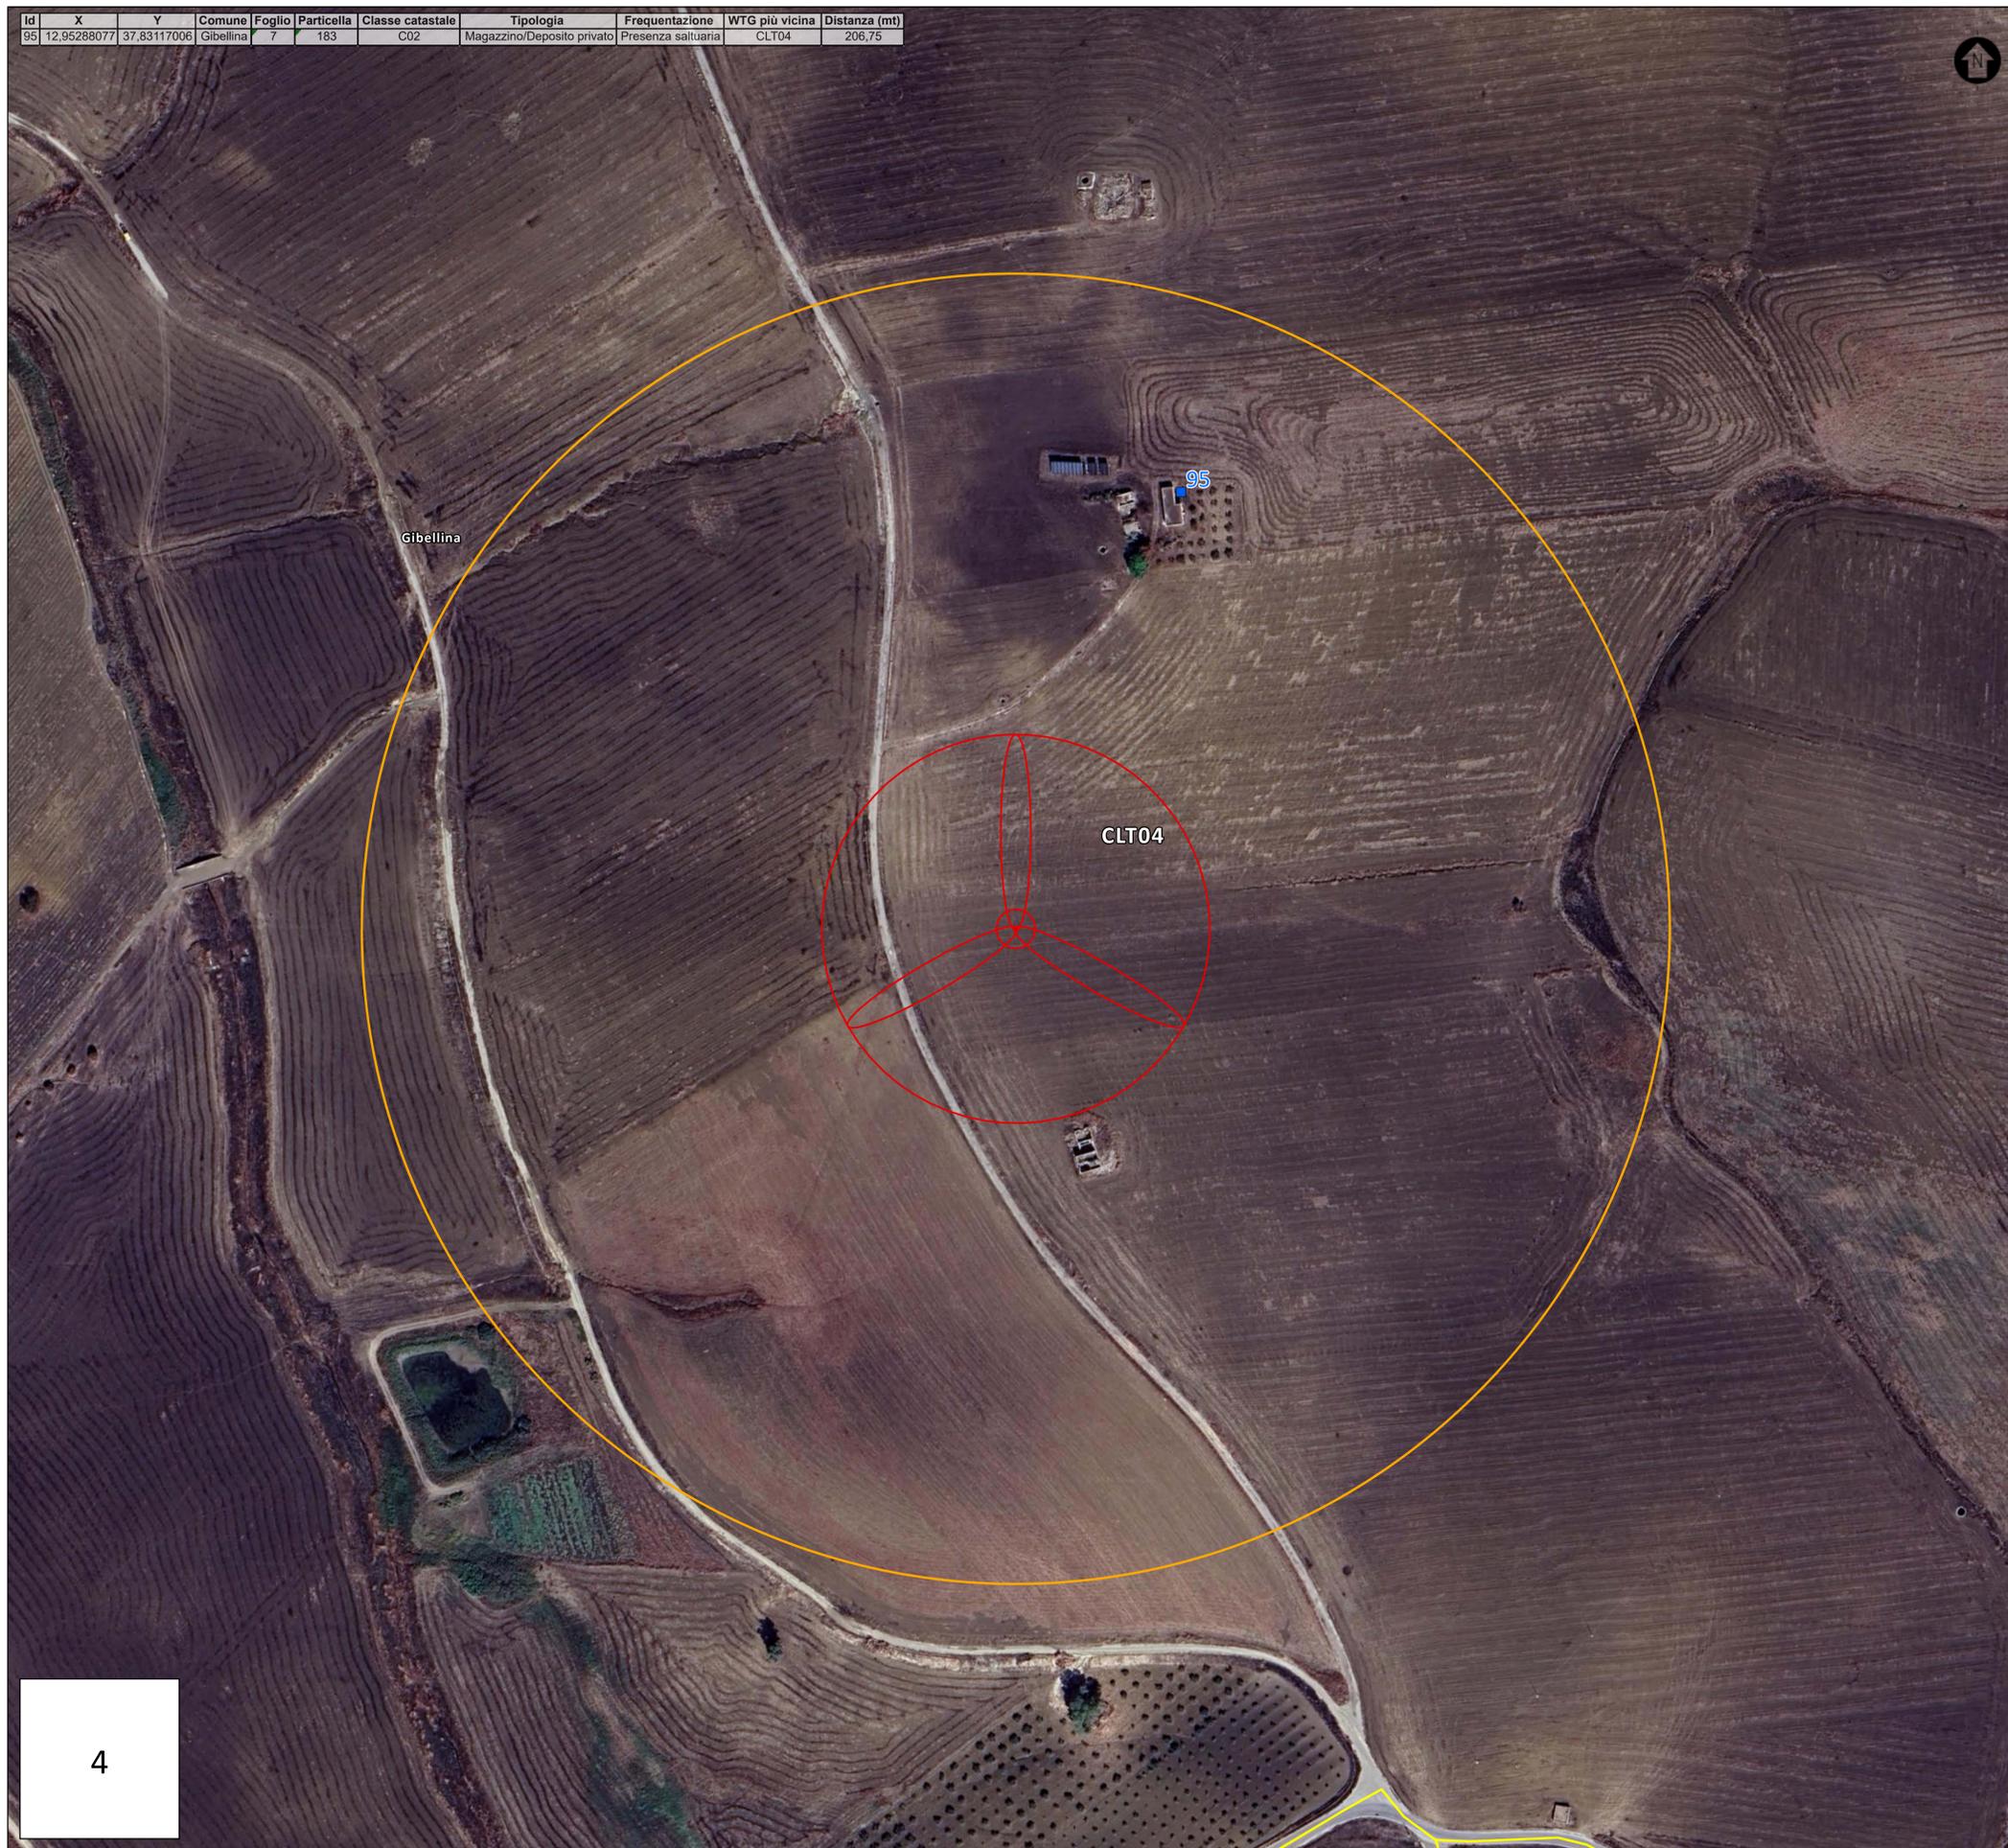


4

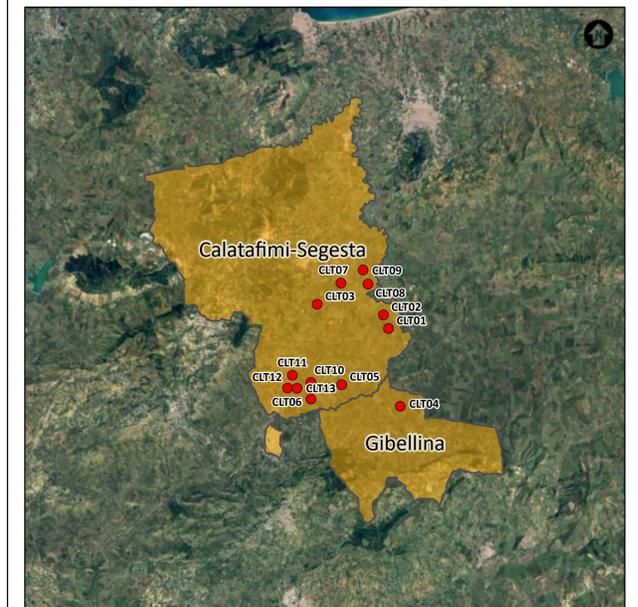


- LEGENDA**
- Opere di progetto**
 - ⊕ Aerogeneratore di progetto
 - Gittata Massima**
 - Gittata Massima di 290 m dagli aerogeneratori di progetto
 - Elementi antropici**
 - Recettori
 - Strade statali e provinciali
 - Limite amministrativo**
 - Limite comunale

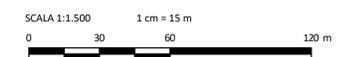

Id	X	Y	Comune	Foglio	Particella	Classe catastale	Tipologia	Frequenzazione	WTG più vicina	Distanza (mt)
70	12.91569294	37.83754112	Calatafimi-Segesta	126	40	NC	Magazzino/Deposito privato	Presenza saltuaria	CLT05	284,48
75	12.91276486	37.84103996	Calatafimi-Segesta	125	11	NC	Magazzino/Deposito privato	Presenza saltuaria	CLT05	183,63
76	12.91063552	37.8406351	Calatafimi-Segesta	125	83	C02	Magazzino/Deposito privato	Presenza saltuaria	CLT05	320,45

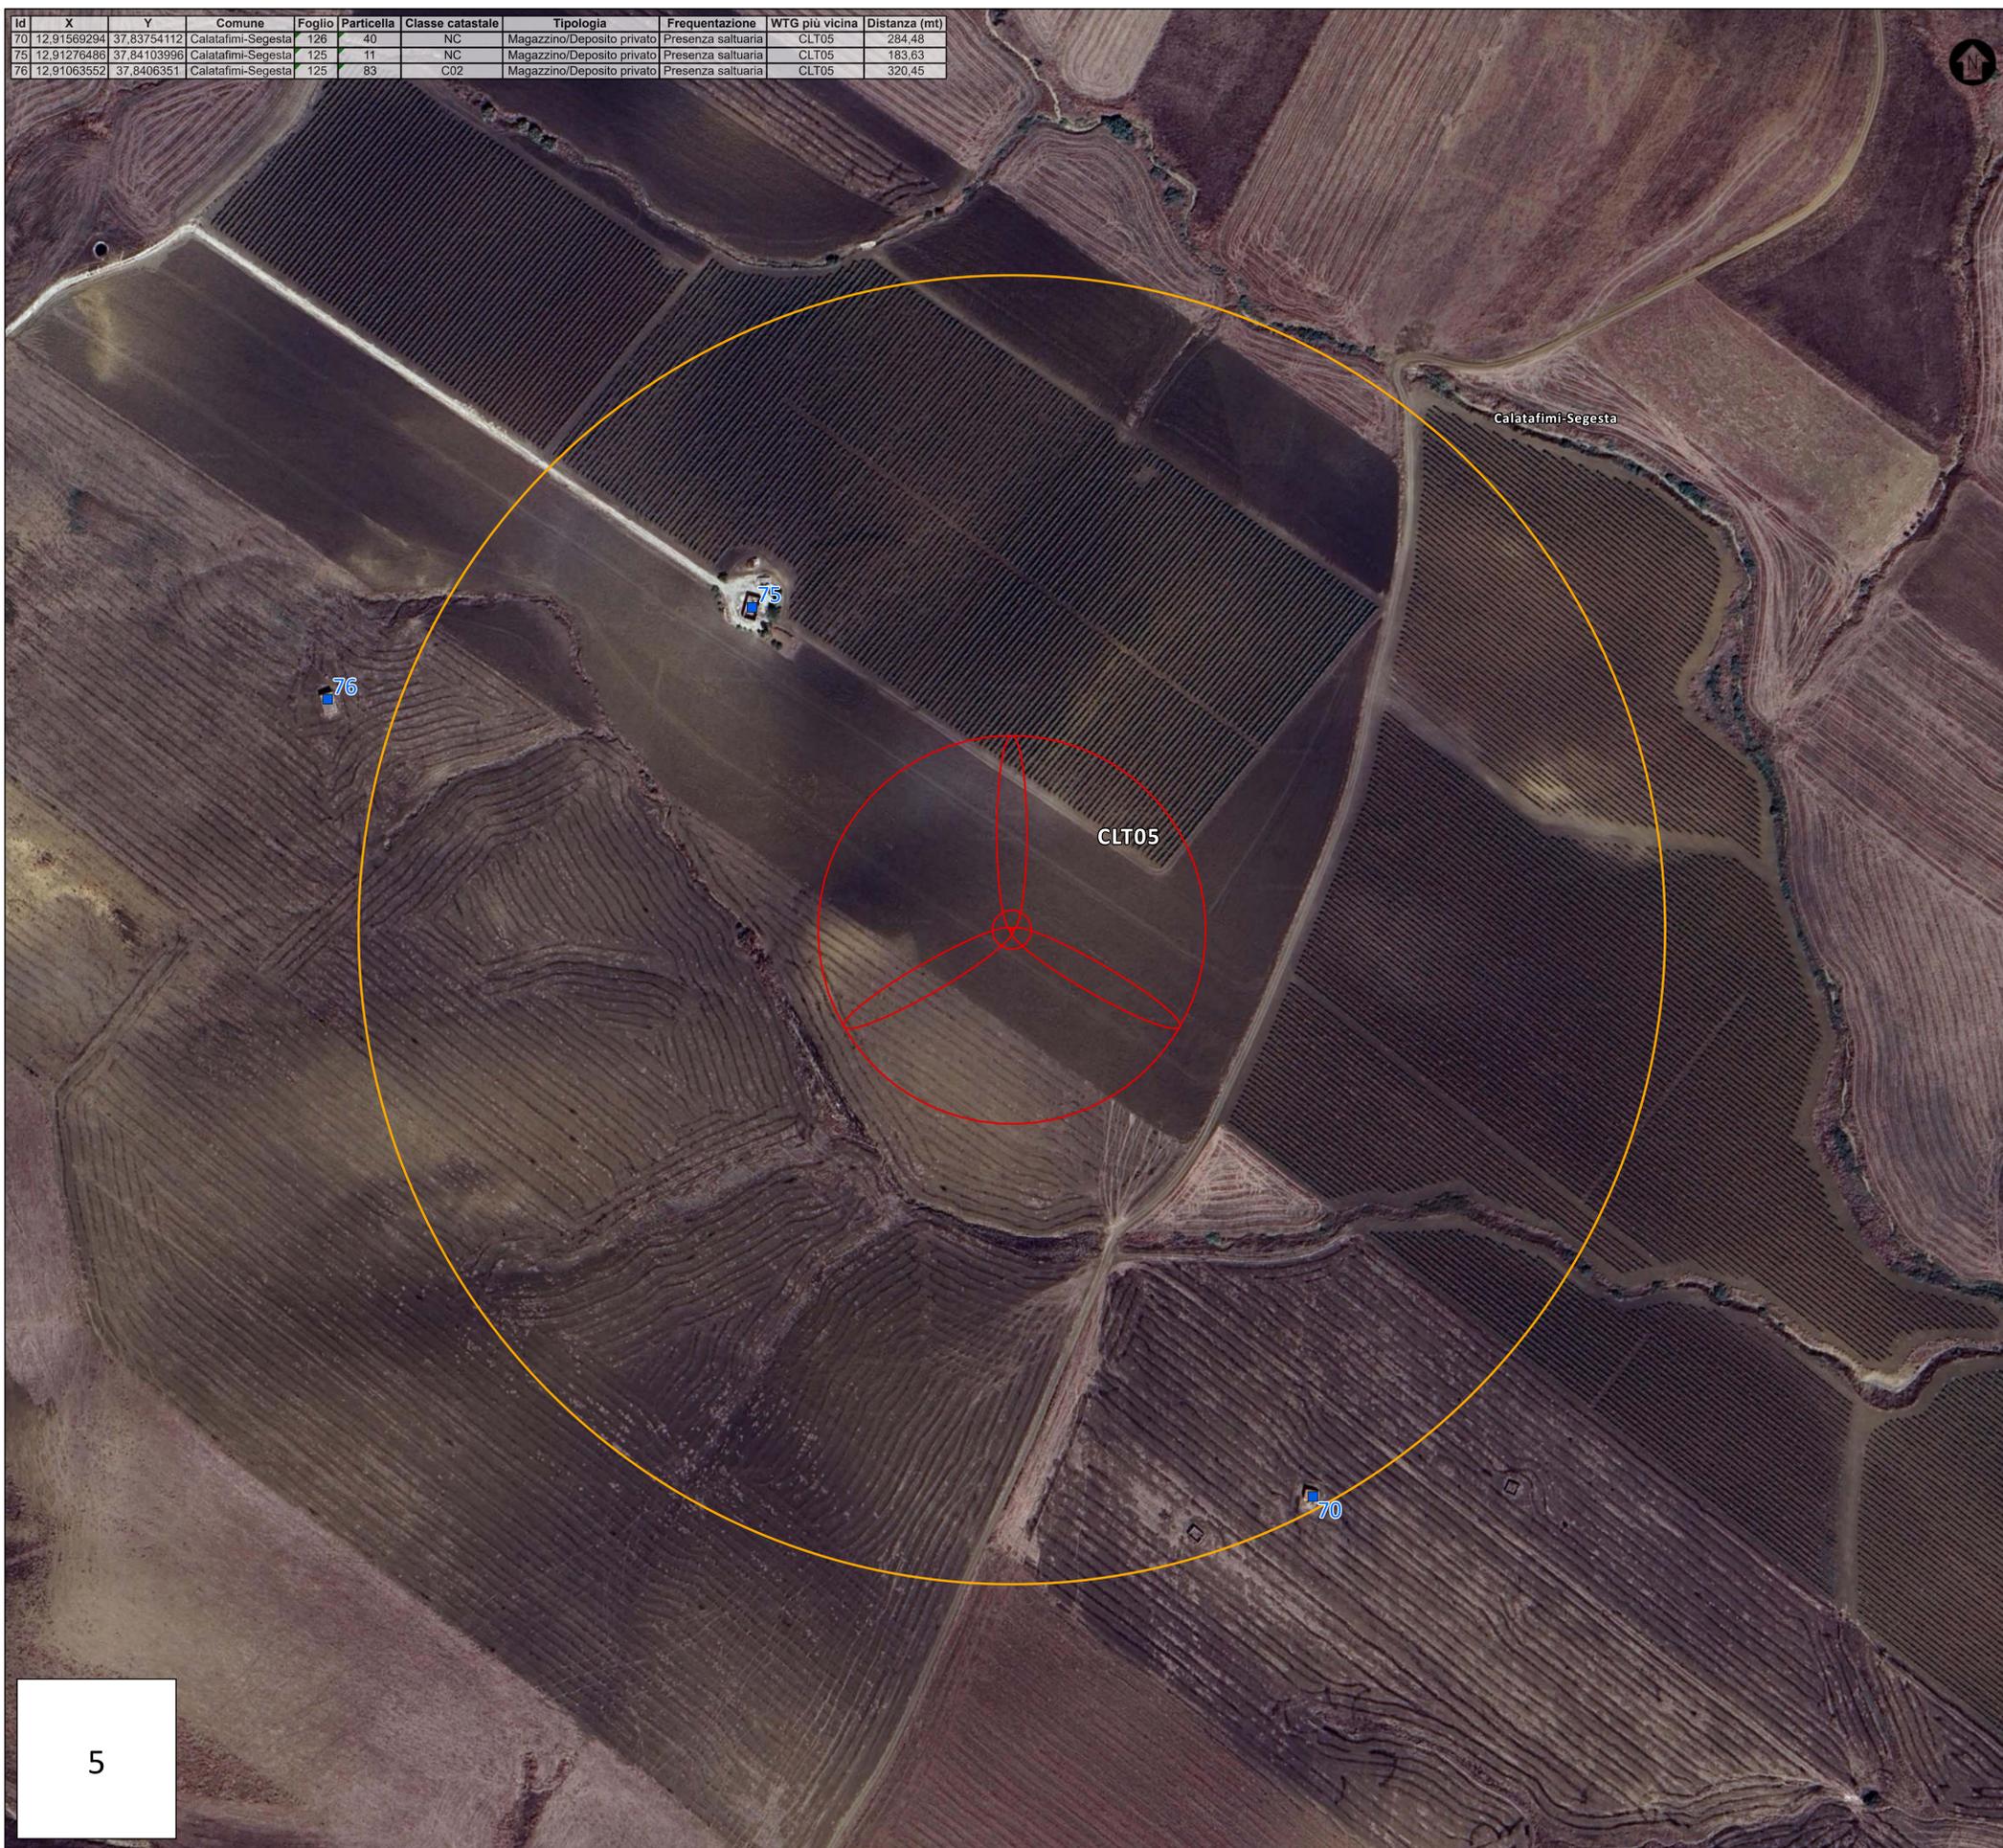

5

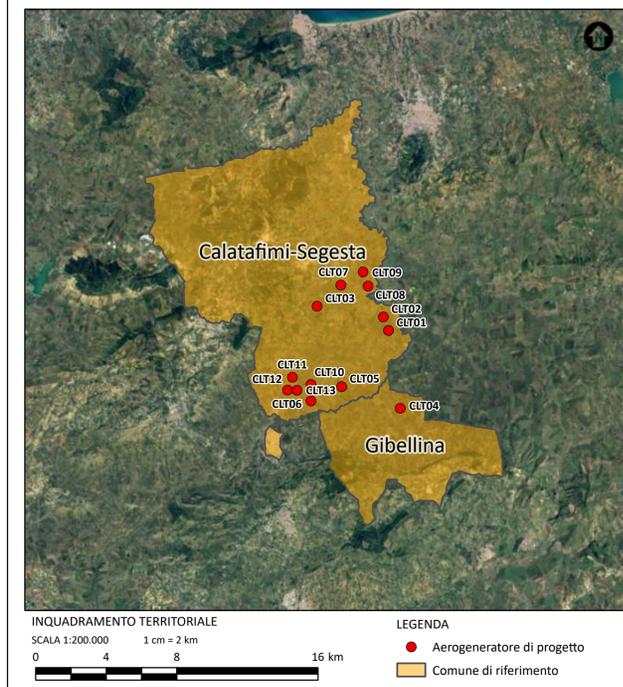

LEGENDA

Opere di progetto

Aerogeneratore di progetto

Gittata Massima


Gittata Massima di 290 m dagli aerogeneratori di progetto

Elementi antropici

Recettori


Limite amministrativo

Limite comunale

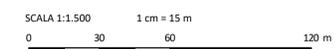



6

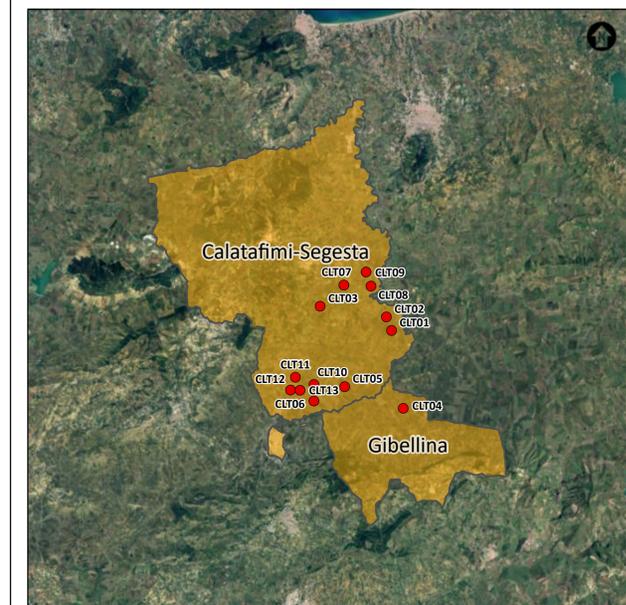

INQUADRAMENTO TERRITORIALE
 SCALA 1:200.000 1 cm = 2 km
 0 4 8 16 km

LEGENDA
 ● Aerogeneratore di progetto
 ■ Comune di riferimento


LEGENDA
Opere di progetto
 ⚙ Aerogeneratore di progetto
Gittata Massima
 ■ Gittata Massima di 290 m dagli aerogeneratori di progetto
Limite amministrativo
 □ Limite comunale

SCALA 1:1.500 1 cm = 15 m
 0 30 60 120 m


Id	X	Y	Comune	Foglio	Particella	Classe catastale	Tipologia	Frequenzamento	WTG più vicina	Distanza (mt)
302	12,90747049	37,89366529	Calatafimi-Segesta	85	229	C02	Magazzino/Deposito privato	Presenza saltuaria	CLT07	473,46
349	12,91652953	37,89309495	Calatafimi-Segesta	85	65	NC	Magazzino/Deposito privato	Presenza saltuaria	CLT07	421,41



7

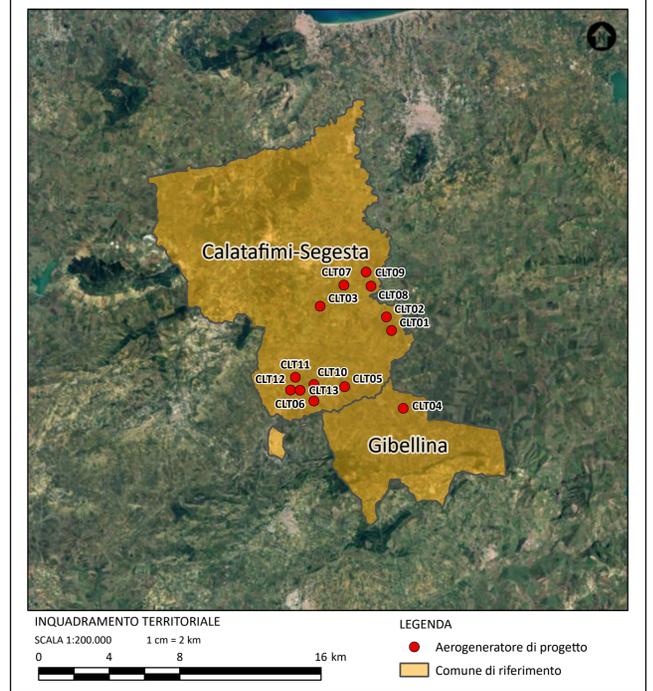


- LEGENDA**
- Opere di progetto**
 - ⊕ Aerogeneratore di progetto
 - Gittata Massima**
 - Gittata Massima di 290 m dagli aerogeneratori di progetto
 - Elementi antropici**
 - Recettori
 - Limite amministrativo**
 - Limite comunale

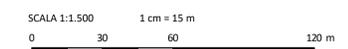




8

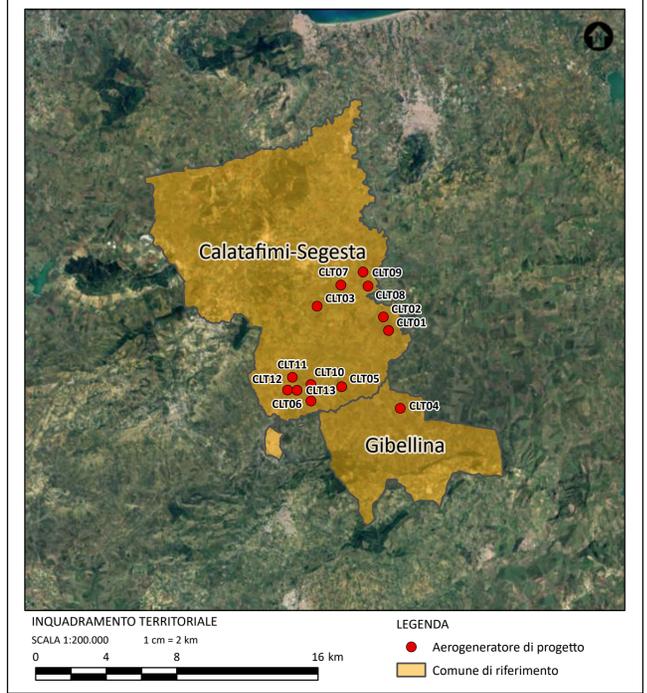


- LEGENDA**
- Opere di progetto**
 - ⊗ Aerogeneratore di progetto
 - Gittata Massima**
 - Gittata Massima di 290 m dagli aerogeneratori di progetto
 - Elementi antropici**
 - Recettori
 - Limite amministrativo**
 - Limite comunale

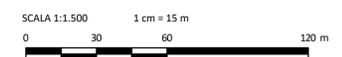


Id	X	Y	Comune	Foglio	Particella	Classe catastale	Tipologia	Frequenzazione	WTG più vicina	Distanza (mt)
254	12.92125635	37.89977874	Calatafimi-Segesta	86	73	A04	Abitazione	Presenza saltuaria	CLT09	461,33
255	12.92177459	37.8989221	Calatafimi-Segesta	86	89	C02	Magazzino/Deposito privato	Presenza saltuaria	CLT09	395,29
256	12.92580713	37.89483041	Calatafimi-Segesta	86	35	NC	Magazzino/Deposito privato	Presenza saltuaria	CLT09	404,75



9

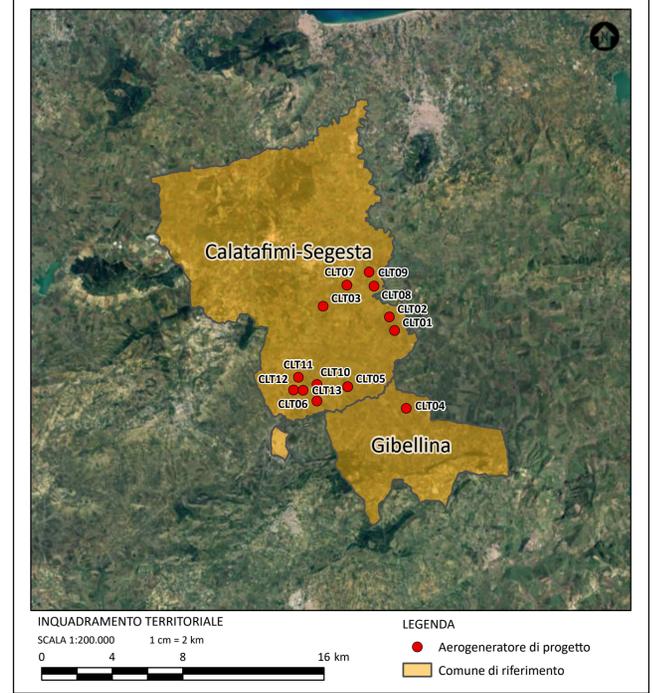


- LEGENDA**
- Opere di progetto**
 - ⊕ Aerogeneratore di progetto
 - Gittata Massima**
 - Gittata Massima di 290 m dagli aerogeneratori di progetto
 - Elementi antropici**
 - Recettori
 - Limite amministrativo**
 - Limite comunale

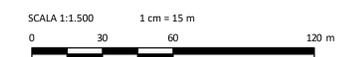


Id	X	Y	Comune	Foglio	Particella	Classe catastale	Tipologia	Frequenzamento	WTG più vicina	Distanza (mt)
77	12,8897027	37,83795376	Calatafimi-Segesta	124	160	C02	Magazzino/Deposito privato	Non frequentato	CLT13	402,46



10

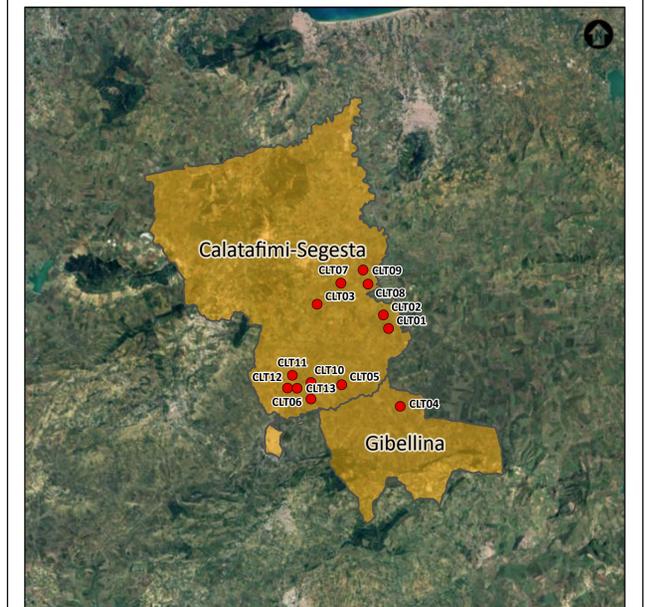


- LEGENDA**
- Opere di progetto**
 - ⊕ Aerogeneratore di progetto
 - Gittata Massima**
 - Gittata Massima di 290 m dagli aerogeneratori di progetto
 - Elementi antropici**
 - Recettori
 - Limite amministrativo**
 - Limite comunale

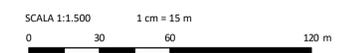




11

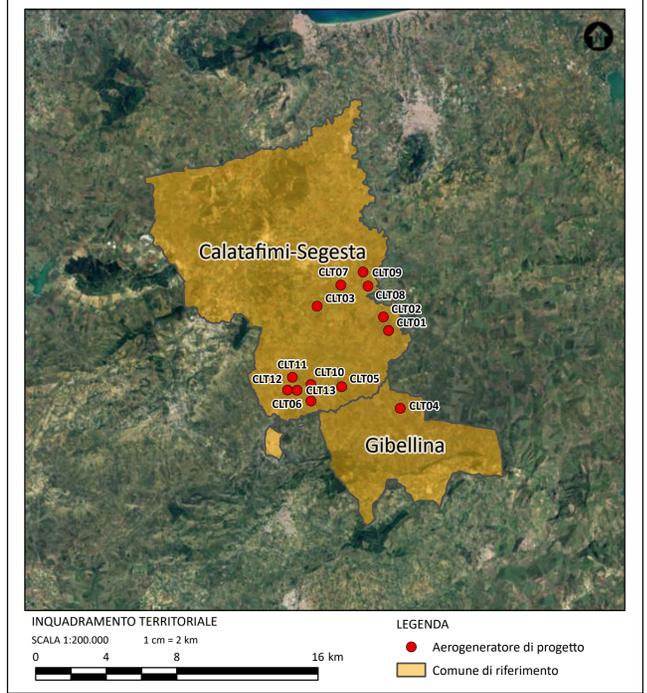


- LEGENDA**
- Opere di progetto**
 - ⊕ Aerogeneratore di progetto
 - Gittata Massima**
 - Gittata Massima di 290 m dagli aerogeneratori di progetto
 - Elementi antropici**
 - Recettori
 - Limite amministrativo**
 - Limite comunale

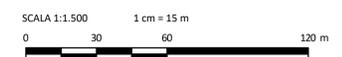


Id	X	Y	Comune	Foglio	Particella	Classe catastale	Tipologia	Frequenzazione	WTG più vicina	Distanza (mt)
9	12.87583737	37.84042589	Calatafimi-Segesta	118	11	A04	Abitazione	Presenza saltuaria	CLT12	449,11
11	12.87506546	37.83917503	Calatafimi-Segesta	118	245	C02	Abitazione	Presenza saltuaria	CLT12	419,49



12

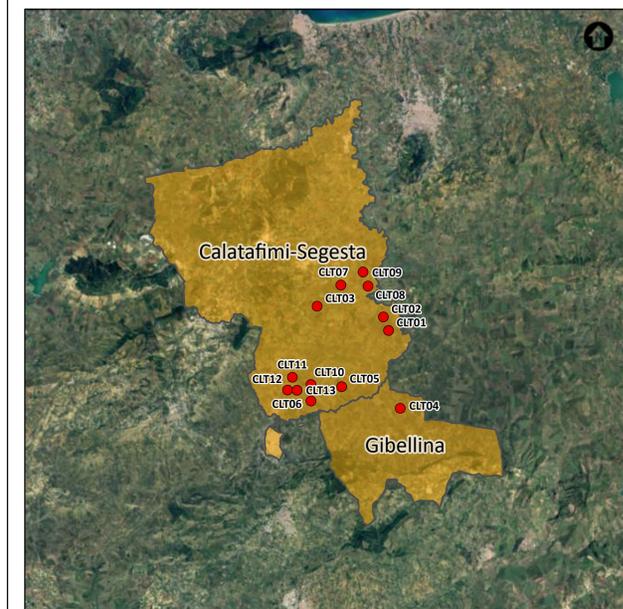


- LEGENDA**
- Opere di progetto**
 - ⊗ Aerogeneratore di progetto
 - Gittata Massima**
 - Gittata Massima di 290 m dagli aerogeneratori di progetto
 - Elementi antropici**
 - Recettori
 - Limite amministrativo**
 - Limite comunale

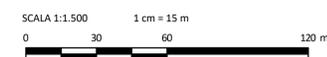

Id	X	Y	Comune	Foglio	Particella	Classe catastale	Tipologia	Frequenzamento	WTG più vicina	Distanza (mt)
77	12,8897027	37,83795376	Calatafimi-Segesta	124	160	C02	no/Deposit	Non frequentato	CLT13	402,46
82	12,8874788	37,84079852	Calatafimi-Segesta	118	251	A04	Abitazione	resenza continuativ	CLT13	412,63



13

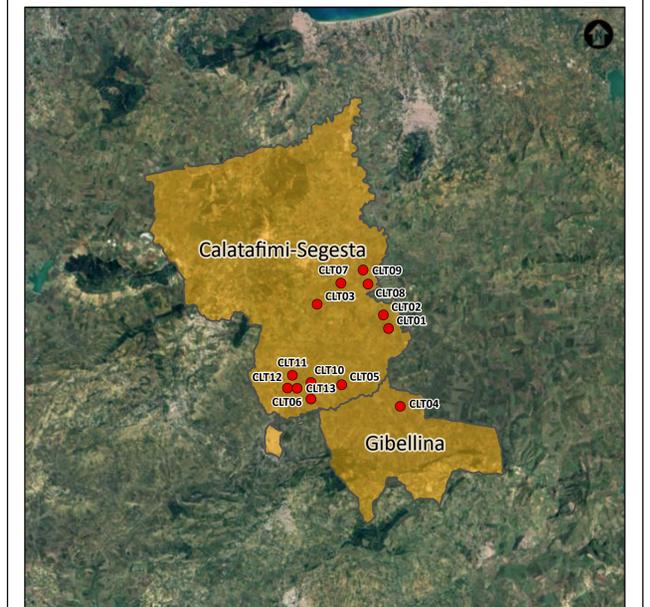

- LEGENDA**
- Opere di progetto**
 - ⊕ Aerogeneratore di progetto
 - Gittata Massima**
 - Gittata Massima di 290 m dagli aerogeneratori di progetto
 - Elementi antropici**
 - Recettori
 - Limite amministrativo**
 - Limite comunale

