



CABINA MT SSEU - PLANIMETRIA - SCALA 1:50
SCALA 1:50 - 1 cm = 0,5 m

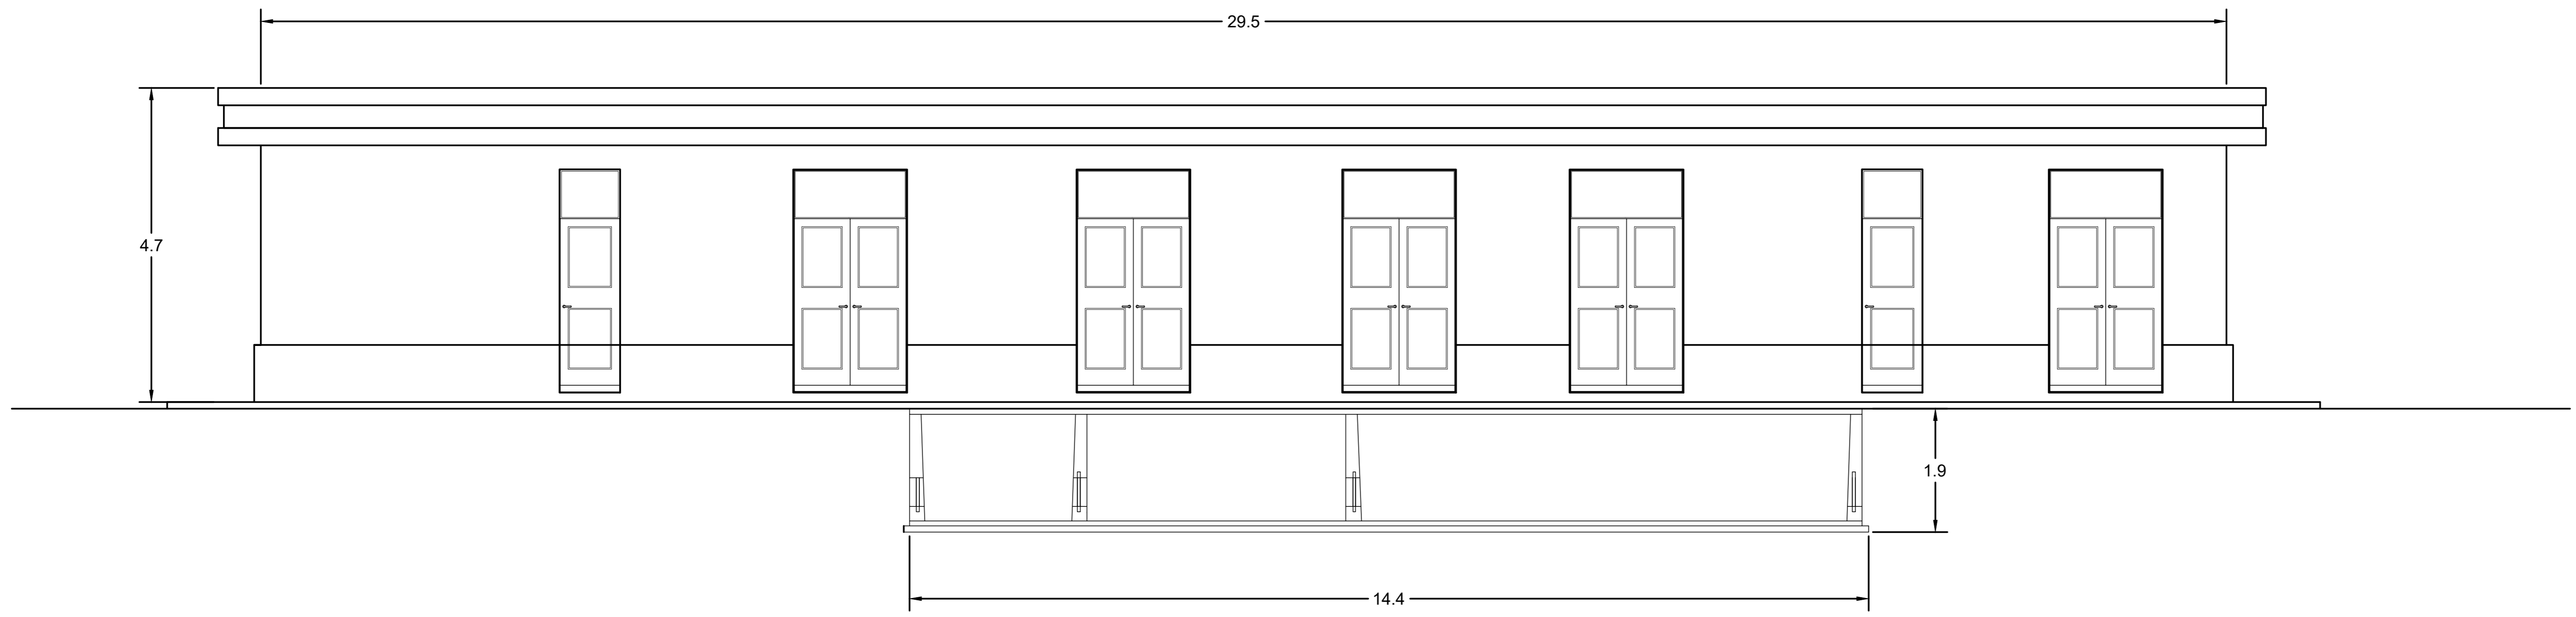

CABINA MT SSEU - VISTA 2 - SCALA 1:50
SCALA 1:50 - 1 cm = 0,5 m

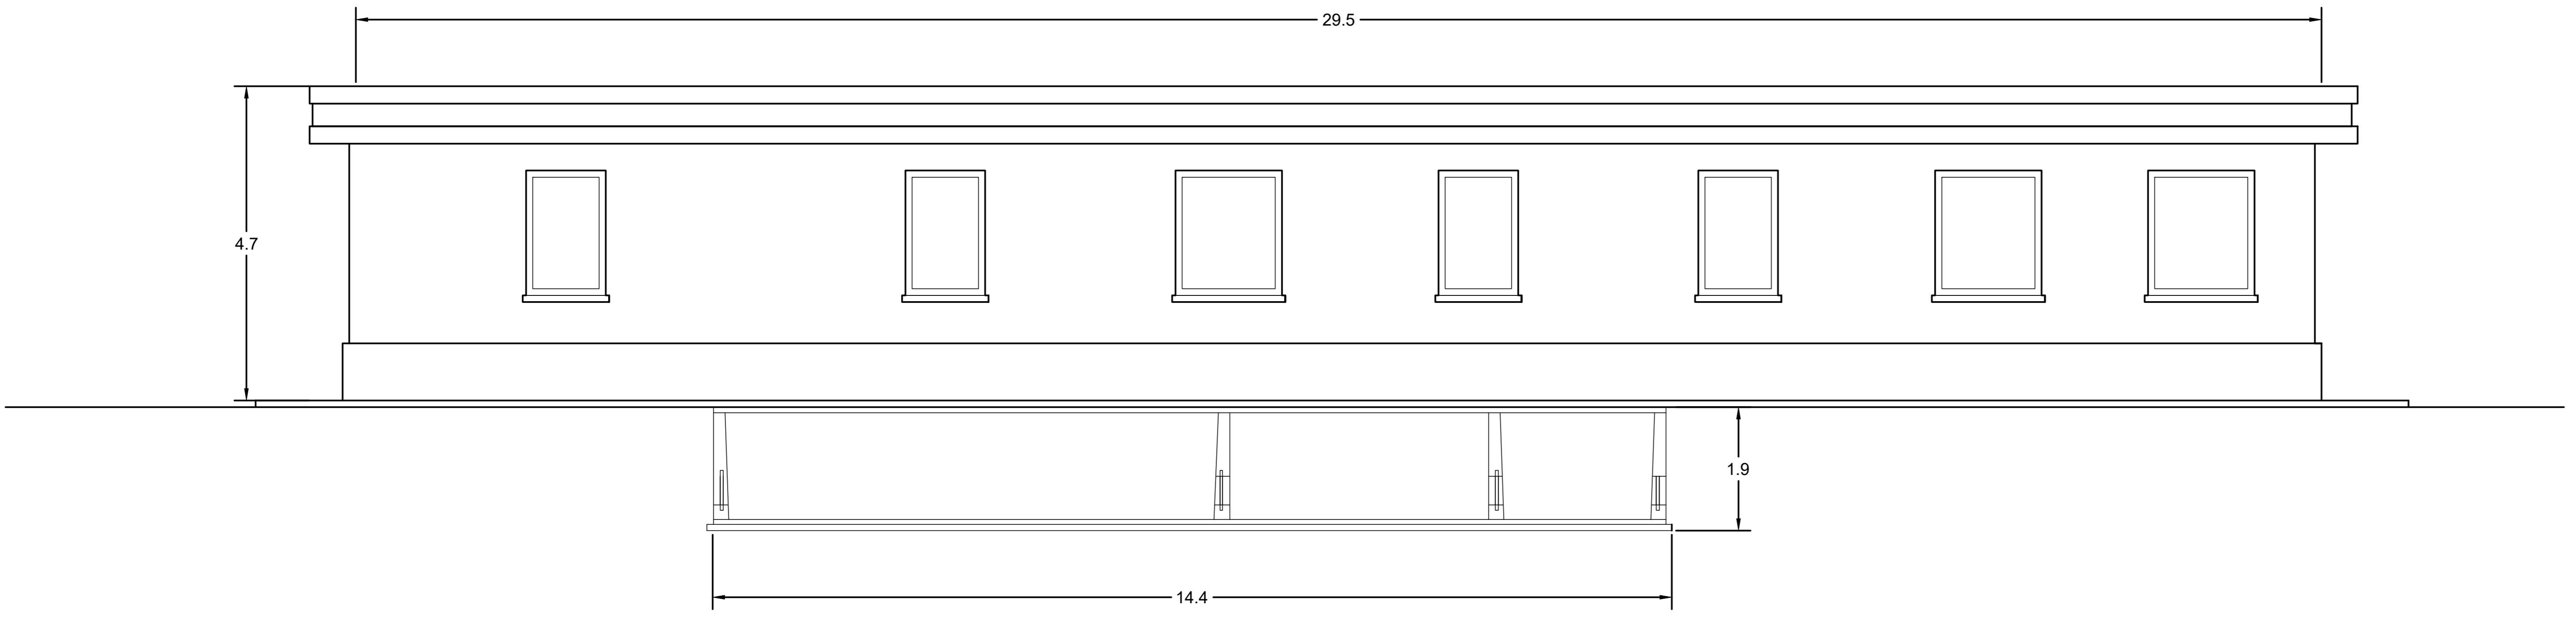

CABINA MT SSEU - VISTA 1 - SCALA 1:50
SCALA 1:50 - 1 cm = 0,5 m

Nota
Le dimensioni e l'allestimento rappresentati fanno riferimento alla Cabina Generale MT della SSEU; sono da intendersi come le massime previste e sono suscettibili di diminuzione.

REV.	MODIFICAZIONE	REDAZIONE	CONTROLLO	APPROVAZIONE	DATA
1					06/2024

Montana
 CALATAFIMI S.R.L.
 Via Angelo Fumagalli 6, 20143 Milano (MI)

Progetto: **IMPIANTO EOLICO "CALATAFIMI WIND" DA 93,6 MW**
 Comuni di Calatafimi-Segesta e Gibellina (TP)

Disegnato da: **ING. LAURA CONTI**
 iscritta all'Ordine degli Ingegneri della Provincia di Pavia n. 1756

Disegnato da: **DISEGNI ARCHITETTONICI C.E. SSEU**

Numero: **R15_T05**

È VIETATA LA RIPRODUZIONE DI QUESTO DOCUMENTO SENZA PREVENTIVA AUTORIZZAZIONE SCRITTA DELLA MONTANA SPA