


DIFF. DI QUOTA LIVELLETTE	h = -5,180 L = 73,993 i = -0,070	h = -2,276 L = 106,914 i = -0,021	h = -15,132 L = 245,740 i = -0,062	h = 0,000 L = 238,857 i = 0,000
------------------------------	--	---	--	---------------------------------------

Num	1
Pr	73,993
Qt	225,371
R	1500,000
T	36,537
Ft	0,445
Sv	73,158

Num	2
Pr	180,907
Qt	223,096
R	2000,000
T	40,294
Ft	0,406
Sv	80,662


Num	3
Pr	426,647
Qt	207,964
R	1500,000
T	46,183
Ft	0,711
Sv	92,423

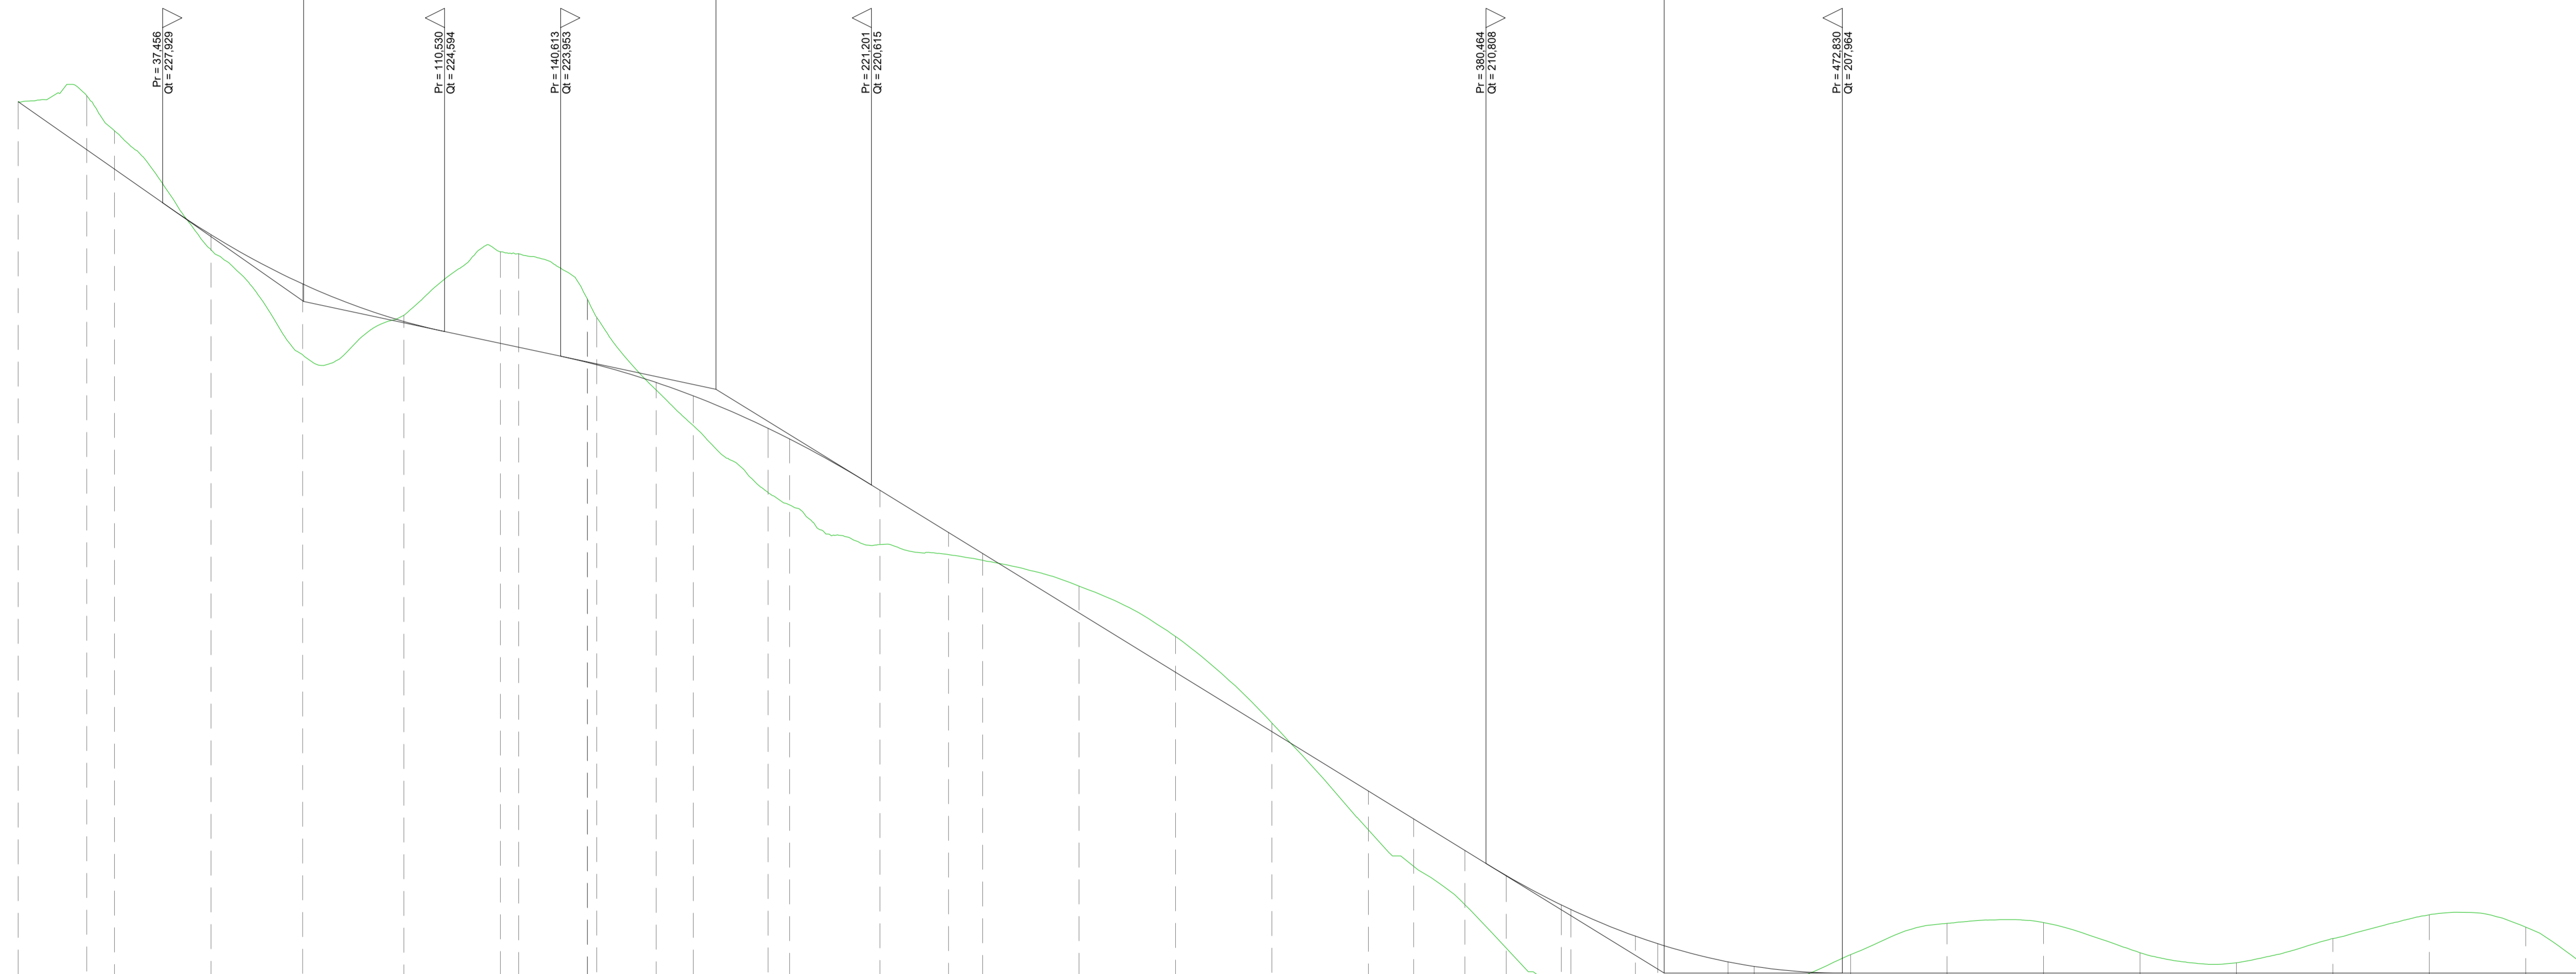

SCALA QUOTE 1:100
SCALA DISTANZE 1:1000

QT.RIF. 205,000

NUMERO SEZIONI	1	2	3	4	5	6	7	8	9	10	11	12	13	14	15	16	17	18	19	20	21	22	23	24	25	26	27	28	29	30	31	32	33	34	35	36	37	38	39	40	
DISTANZE PARZIALI		17,78	7,22	25,00	23,76	28,24	25,00	4,76	17,78	15,41	9,59	19,40	5,96	23,38	17,78	8,84	25,00	25,00	25,00	25,00	11,72	13,28	10,72	14,28	16,76	16,76	18,24	6,76	25,00	25,00	25,00	25,00	25,00	25,00	25,00	25,00	25,00	15,50	
DIFFERENZA DI QUOTA	0,00	-1,40	-1,00	-0,39	1,84	0,16	0,26	0,29	0,31	0,32	0,33	0,64																																							
ETTOMETRICHE	0	1		2		
ANDAMENTO PLANIMETRICO	$R = 90,000$ $Sv = 111,989$ $a = 79,2021$ $R = 90,000$ $Sv = 111,989$ $a = 79,2021$															$R = 90,000$ $Sv = 57,964$ $a = 41,0014$										$R = 90,000$ $Sv = 57,964$ $a = 41,0014$	
Allargamenti	9,000	

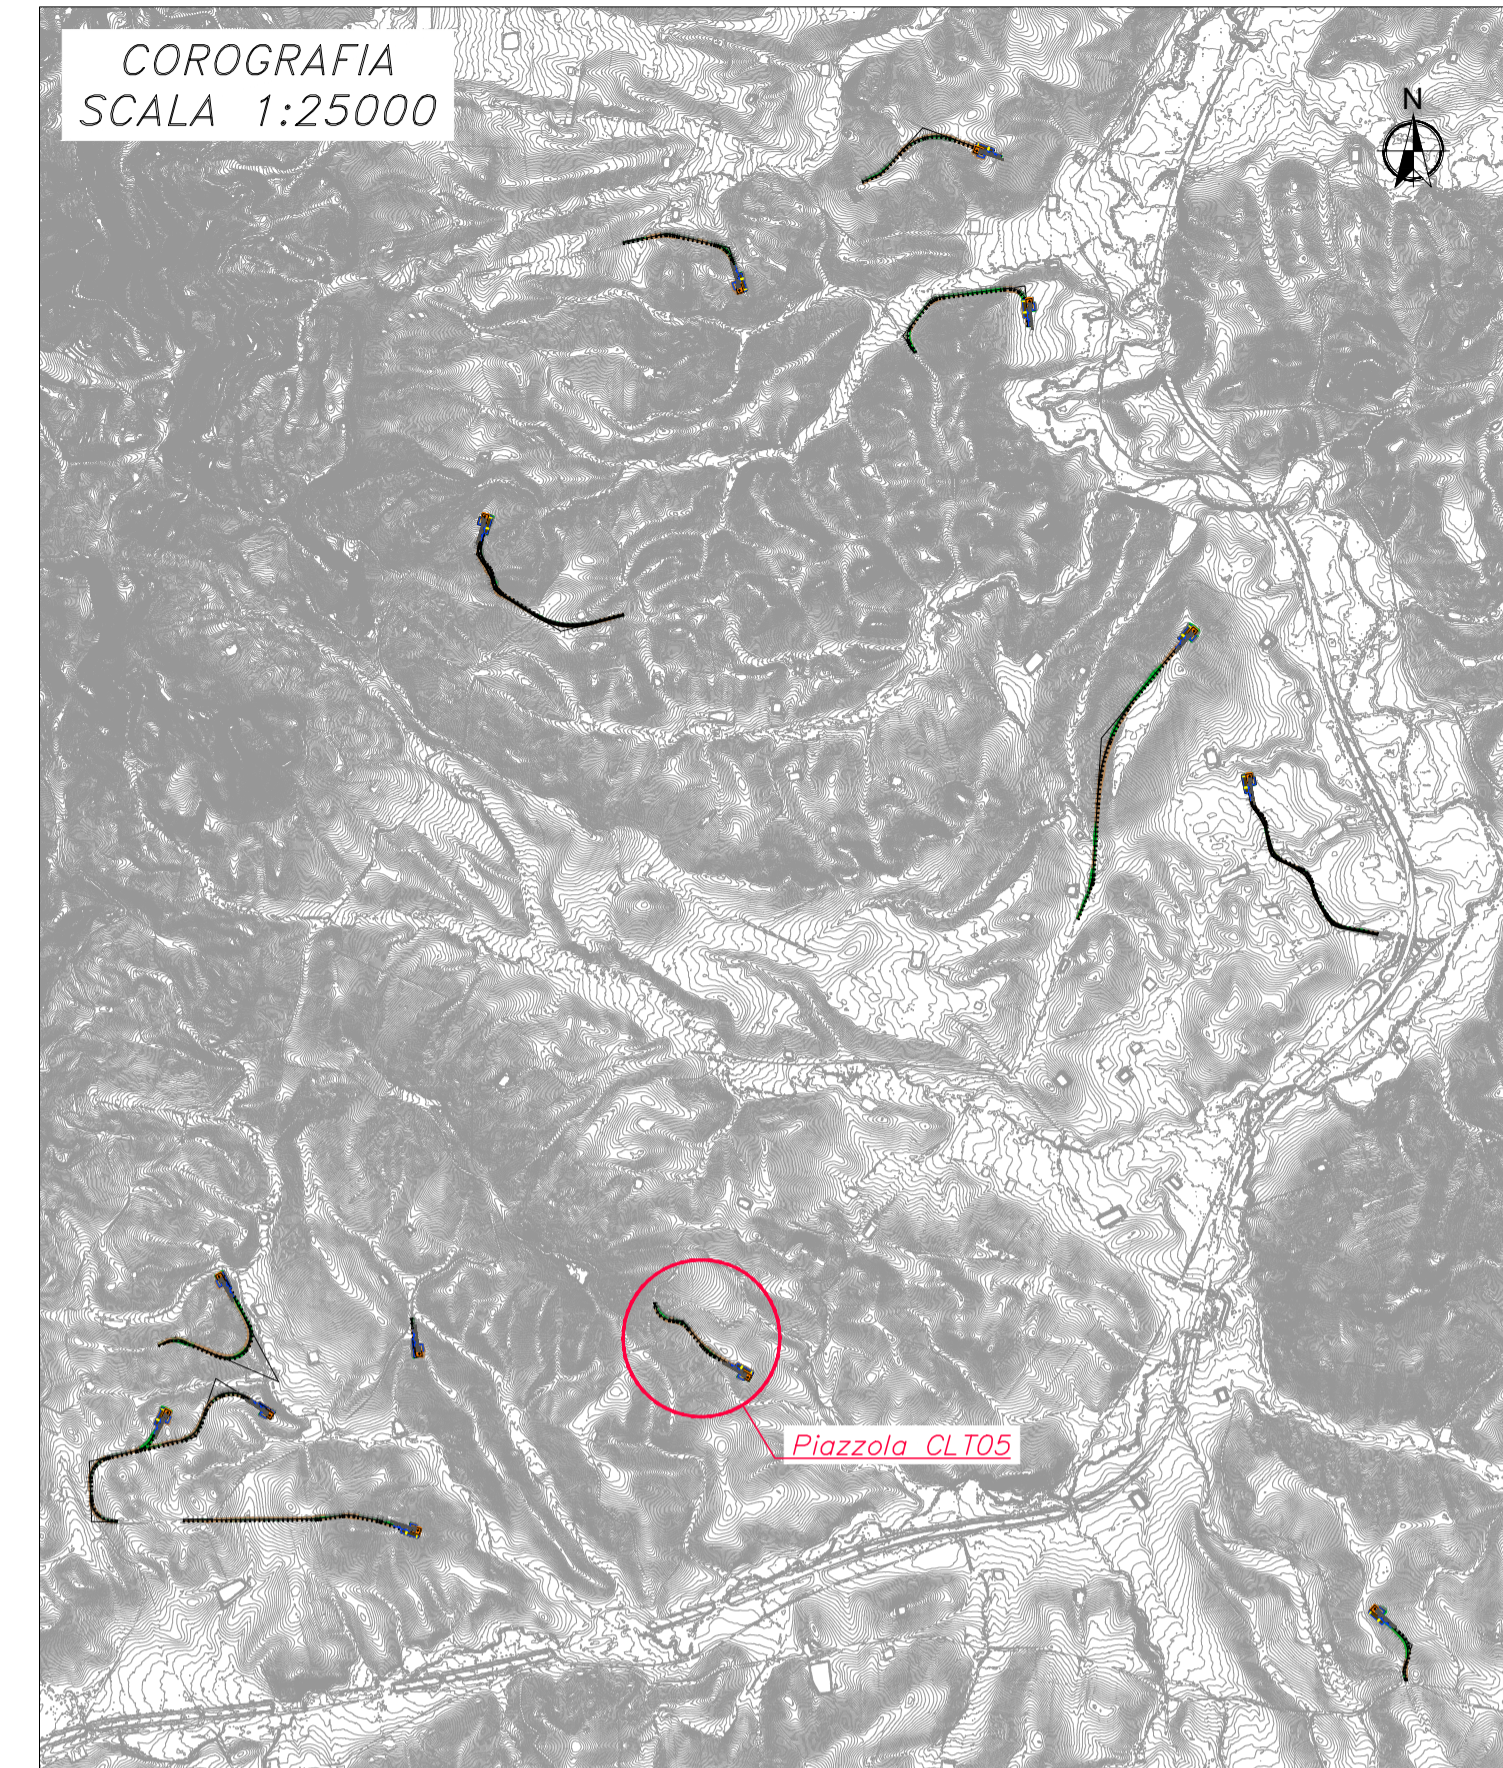

0	EMISSIONE	STG	EL	LC	04/2024
REV	DESCRIZIONE	DISCOR	CONTROL	APPROV	DATA

		<small>Montana S.p.A. Viale dell'Industria, 45 35131 Montebelluna (TV) www.montanaribenti.com</small>		<small>PAI 04/14/2016 Cai Soc. 000003002</small>
CALATAFIMI S.R.L.		CALATAFIMI S.R.L. Via Angelo Fumagalli 6, 20143 Milano (MI)		
Progetto: ING. LAURA CONTI <small>Iscritta all'Ordine degli Ingegneri della Provincia di Pavia al n. 1726</small>				
IMPIANTO EOLICO "CALATAFIMI WIND" DA 93,6 MW Comuni di Calatafimi-Segesta e Gibellina (TP)				
Tavola		CLT05		N. Tav.
		PROFILO LONGITUDINALE		T10.5
<small>№. MI 2995_5330_CLT_PTE_T10.5_REVO_CLT05-PROFILO LONGITUDINALE.DWG È VIETATA LA RIPRODUZIONE DI QUESTO DOCUMENTO SENZA PREVENTIVA AUTORIZZAZIONE SCRITTA DELLA MONTANA SPA</small>				