























PLANIMETRIA DI PROGETTO
SCALA 1:2000

COROGRAFIA
SCALA 1:25000











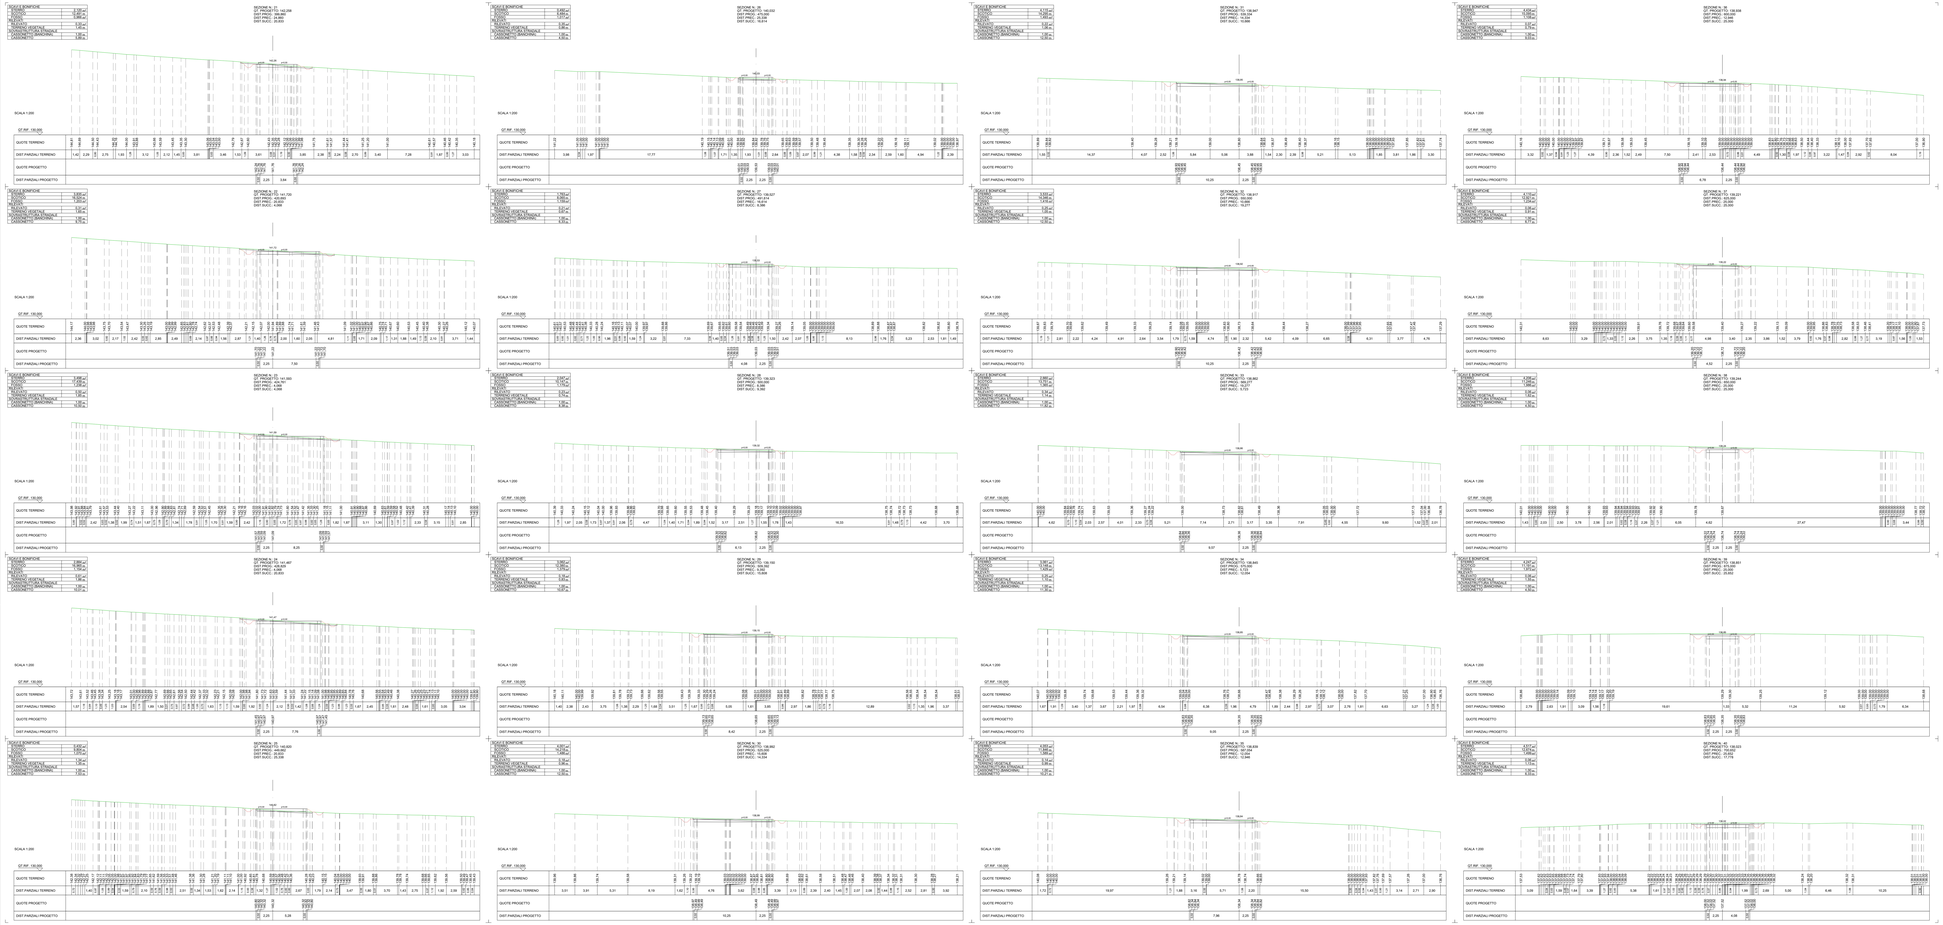

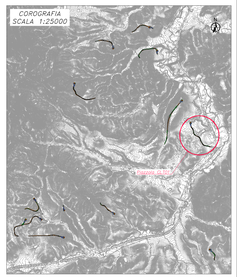

A	01/07/2021		TV	TV	01/07/21
Rev.	AGGIORNAMENTO		Redatto	Controllato	Approvato

Montana

Montana S.p.A. Società Benefit
Via Angelo Fumagalli 6, 20143 Milano (MI)
Tel. +39 02 8951 1 - Fax +39 02 8951 1
Mail info@montana.eu - Web www.montana.eu

Committente
CALATAFIMI S.R.L.
CALATAFIMI S.R.L.
Via Angelo Fumagalli 6, 20143 Milano (MI)

Progettisti

Agenti

IMPIANTO EOLICO "CALATAFIMI WIND" DA 93,6 MW
Comuni di Calatafimi-Segesta e Gibellina (TP)

Titolo
SEZIONI - Tav. 2 DI 4

Codice Elaborato
T111

Rev.
T11.1b

Scala
1:200


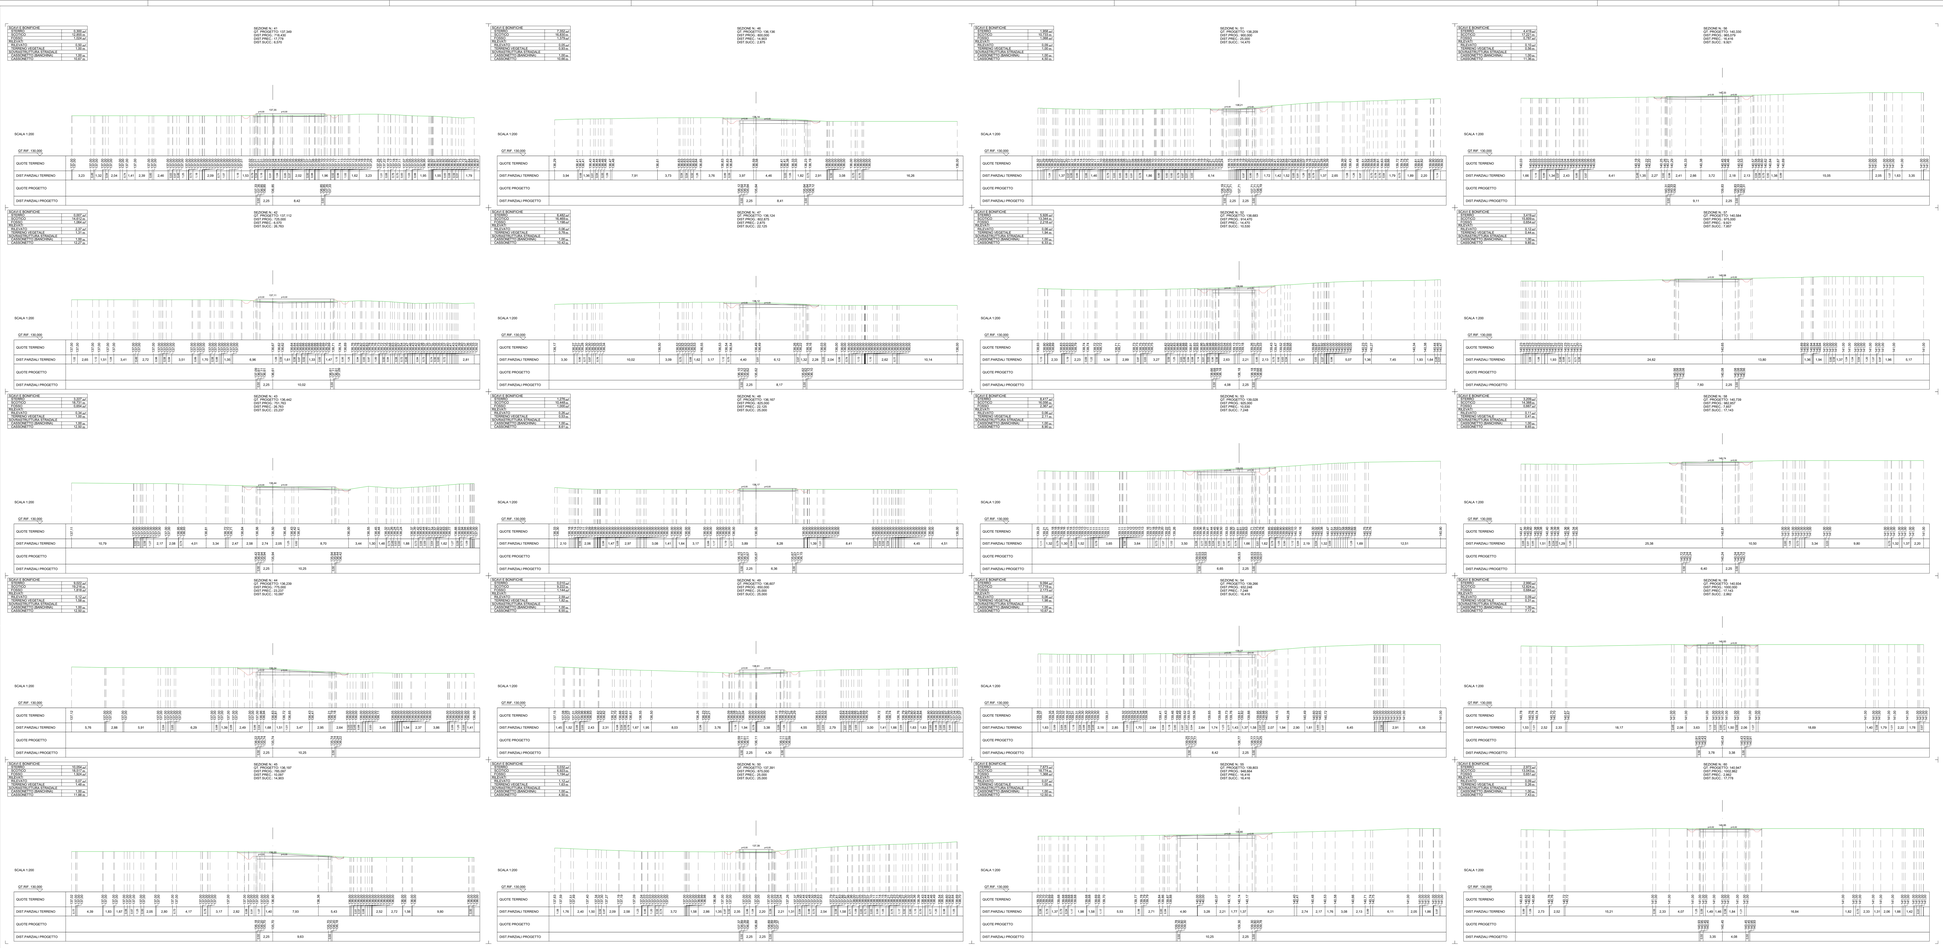

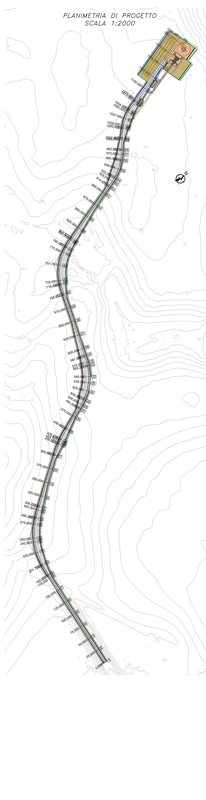

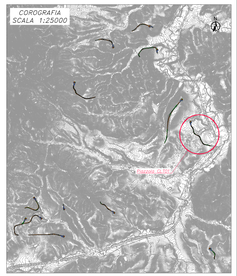

A	10/2025		TN	FI	10/2025
Rev.	aggiornamento		disegnato	verificato	data

Montana

Montana S.p.A. Società Benefit
Via Andrea Doria, 41/G 00192 Roma
Tel. +39 06 3211 1 Fax +39 06 3211 2
www.montana.eu

Committente
CALATAFIMI S.R.L.

CALATAFIMI S.R.L.
Via Angelo Fumagalli 6, 20143 Milano (MI)

Progettisti
ING. LAURA CONTI
Iscritta all'Ordine degli Ingegneri della Provincia di Roma n. 1159

Agenti

IMPIANTO EOLICO "CALATAFIMI WIND" DA 93,6 MW
Comuni di Calatafimi-Segesta e Gibellina (TP)

Titolo
SEZIONI - Tav. 1.01-4

Codice elaborato
T11.1c

Nome file
T11_SEZIONI_01-04_CALATAFIMI_T11.1_REVA_(1).PDF

Scala
1:200

Il presente elaborato è di proprietà esclusiva della Montana S.p.A. Società Benefit e non può essere riprodotto, diffuso o utilizzato senza autorizzazione scritta della società.





