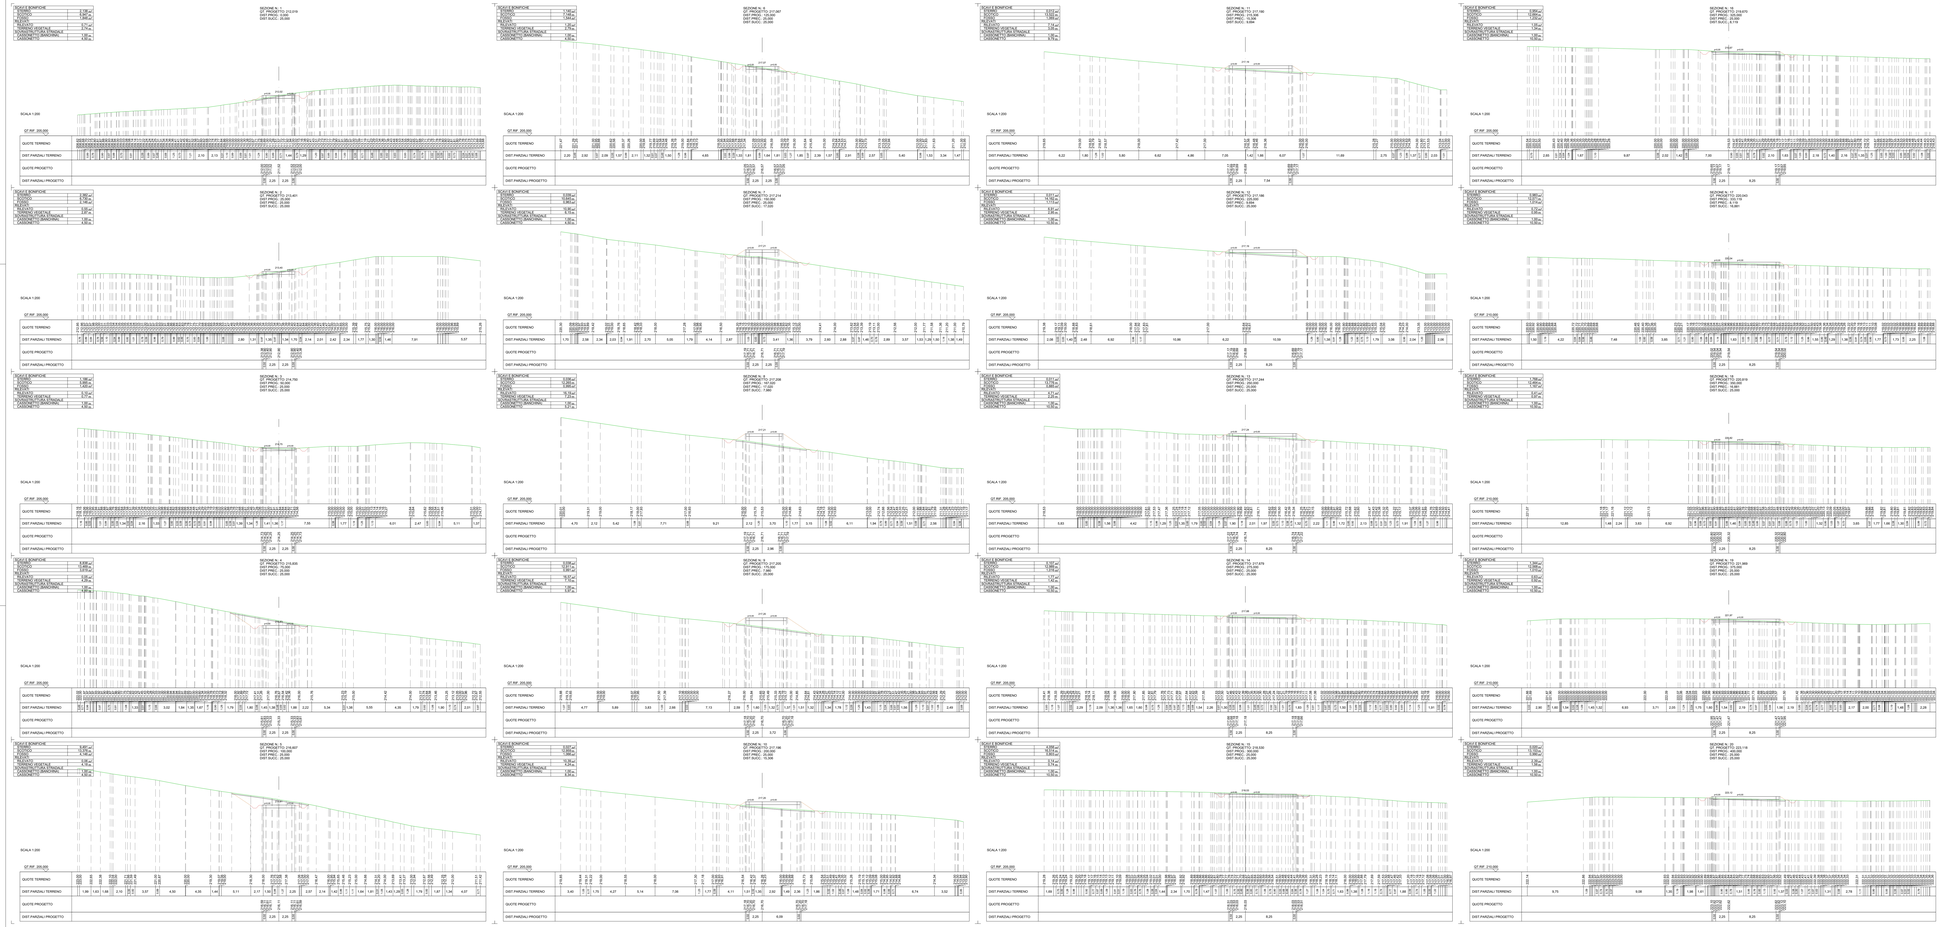

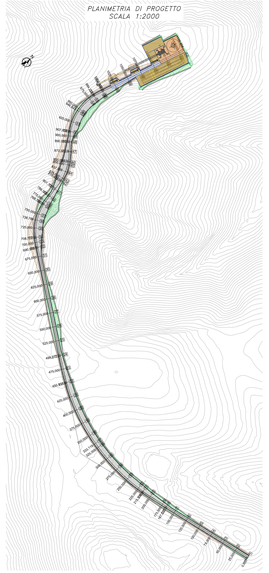

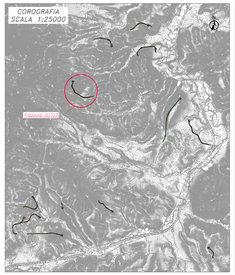

0	EMISSIONE				
REV.	DESCRIZIONE	DISEGNATO	VERIFICATO	APPROVATO	DATA

Committente: CALATAFIMI S.R.L.




Oggetto: IMPIANTO EOLICO "CALATAFIMI WIND" DA 93,6 MW
Comuni di Calatafimi -Segesta e Gibellina (TP)




Scala: 1:200


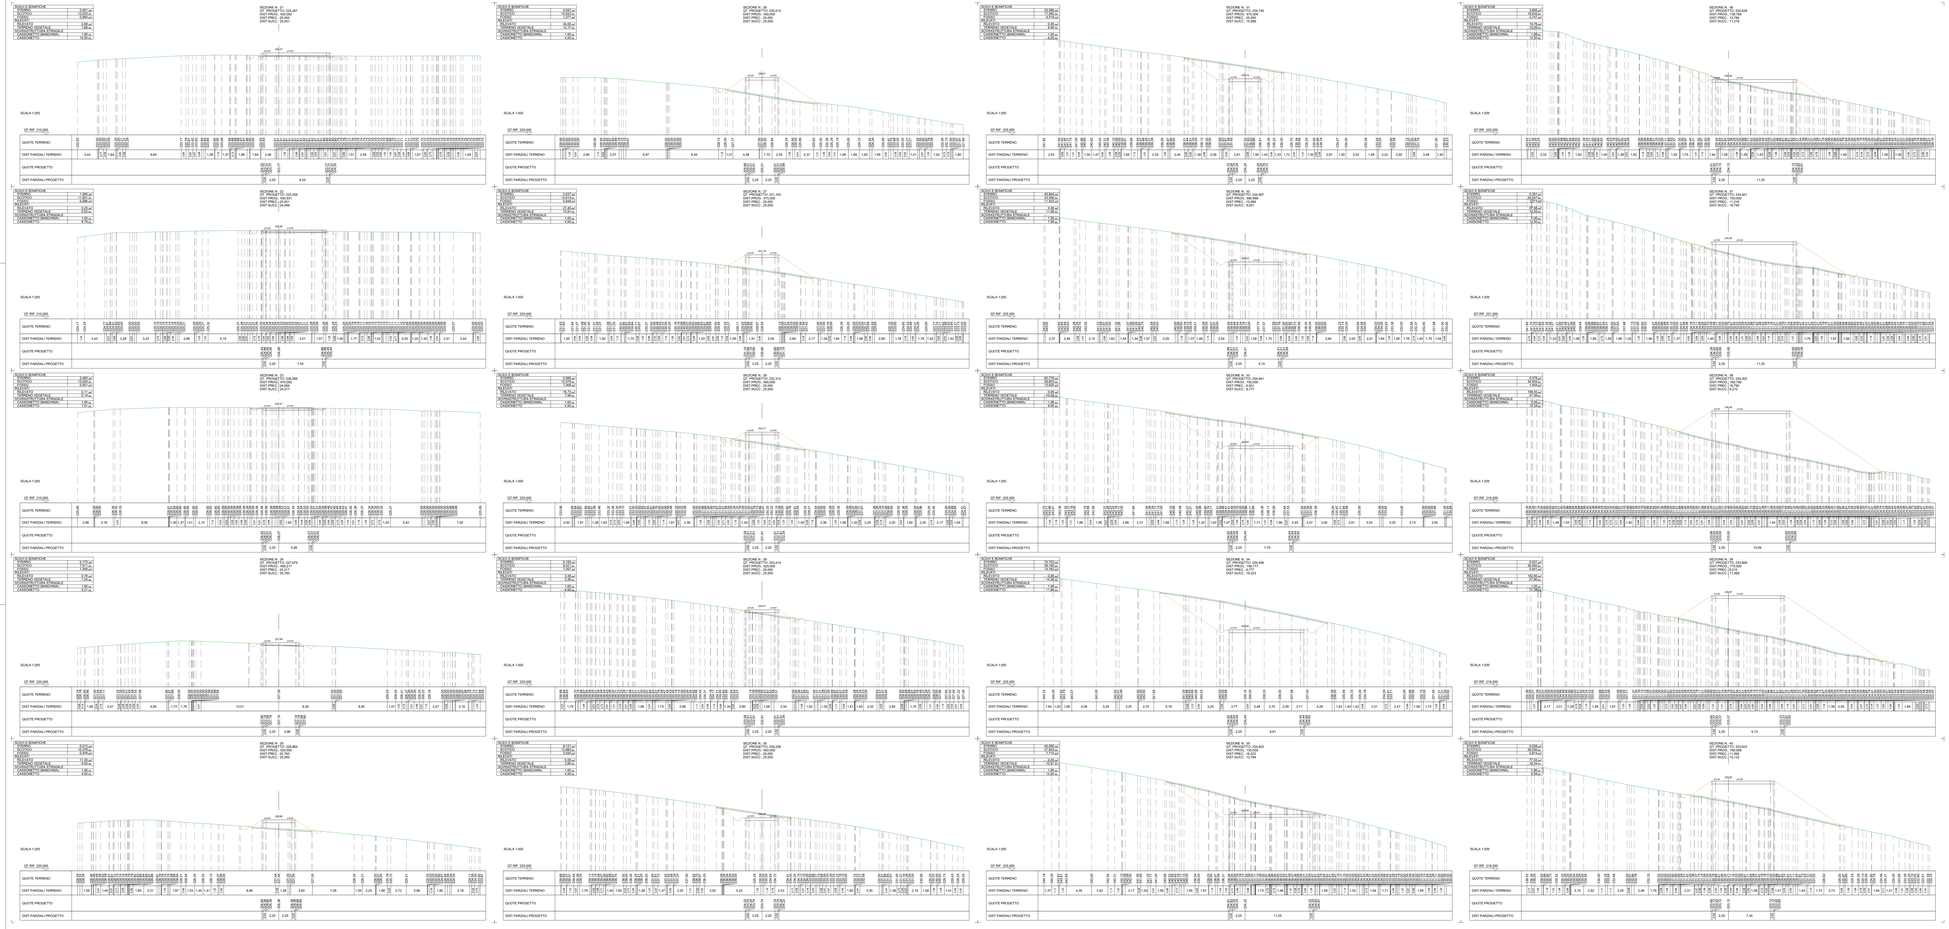

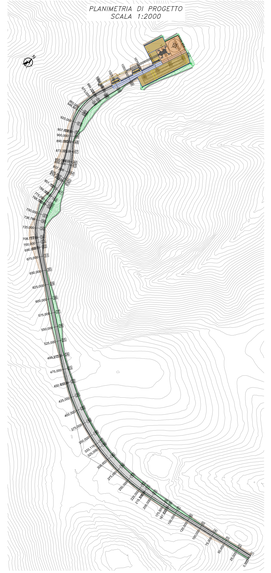

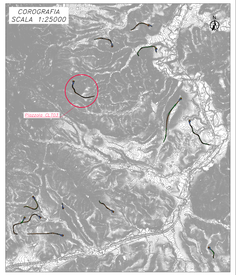

0	EMISSIONE				
REV.	DESCRIZIONE	DIS.	CONTR.	APP.	DATA

Montana


CALATAFIMI S.R.L.

CALATAFIMI S.R.L.
Via Angelo Fumagalli 6, 20143 Milano (MI)

Progettista:

Oggetto:
IMPIANTO EOLICO "CALATAFIMI WIND" DA 93,6 MW
Comuni di Calatafimi-Segesta e Gibellina (TP)

Titolo:
SEZIONI - Dal 1 Di 4

Codice elaborato:
T11.3b


Scala: 1:200


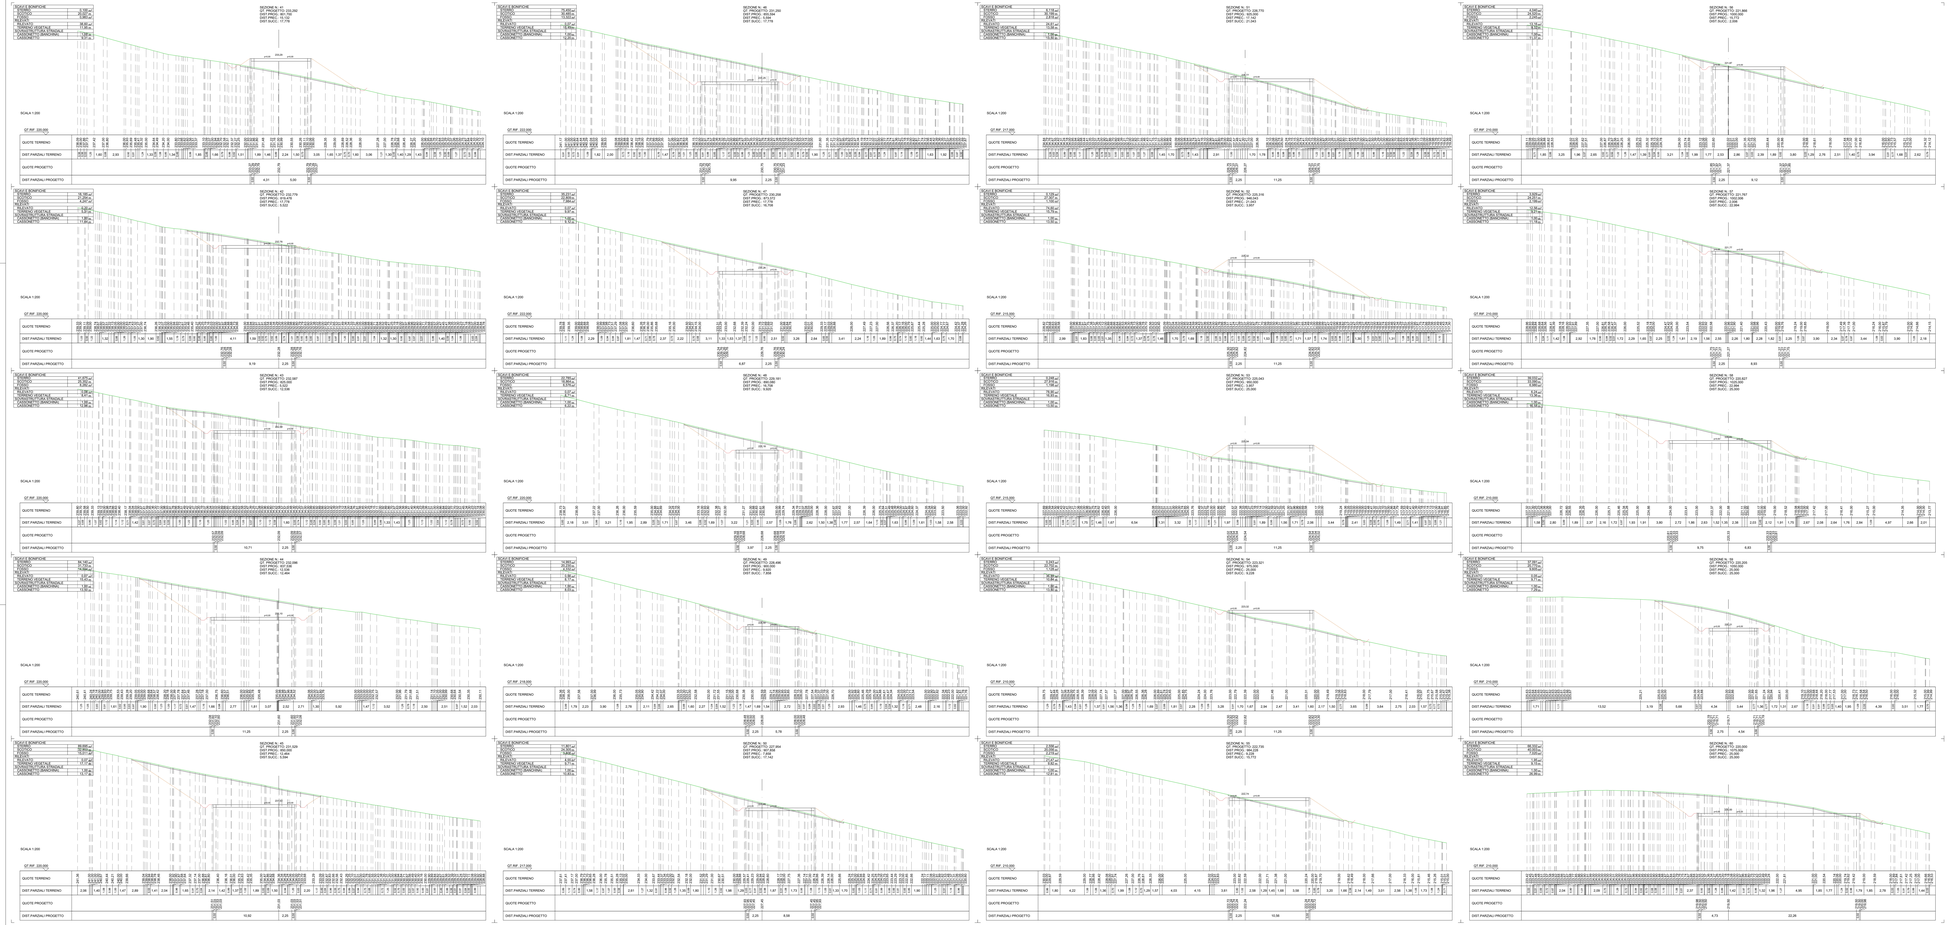

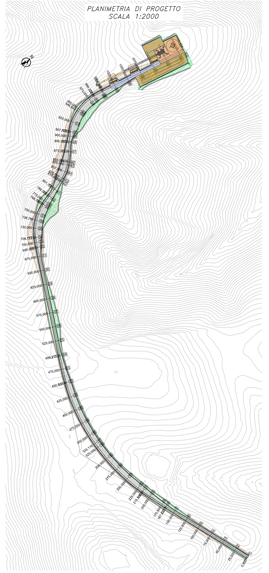

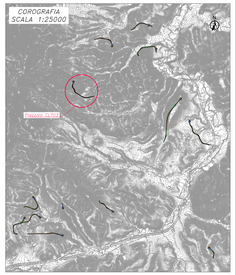

0	EMISSIONE				
REVISIONE	DESCRIZIONE	DISEGNATO	VERIFICATO	APPROVATO	DATA

Montana


COMMITTENTE: CALATAFIMI S.R.L.
Via Angelo Fumagalli 6, 20143 Milano (MI)

Progettista:


IMPIANTO EOLICO "CALATAFIMI WIND" DA 93,6 MW
Comuni di Calatafimi-Segesta e Gibellina (TP)


Cod. elab.: T11.3c


Scala: 1:200


SCAVI E BONIFICHE	
STERRO	14,419 m³
SCOTICO	38,543 m.
FOSSO	2,633 m³
RILEVATI	
RILEVATO	7,05 m³
TERRENO VEGETALE	5,57 m.
SOVRASTRUTTURA STRADALE	
CASSONETTO (BANCHINA)	1,00 m.
CASSONETTO	24,51 m.

SEZIONE N.: 61
QT. PROGETTO: 220,000
DIST.PROG.: 1100,000
DIST.PREC.: 25,000
DIST.SUCC.: 25,000

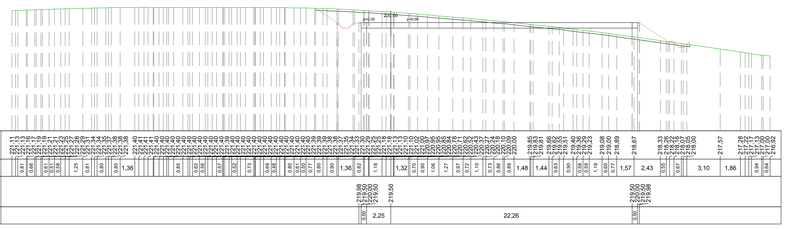

SCAVI E BONIFICHE	
STERRO	0,016 m³
SCOTICO	37,843 m.
FOSSO	0,920 m³
RILEVATI	
RILEVATO	40,89 m³
TERRENO VEGETALE	7,41 m.
SOVRASTRUTTURA STRADALE	
CASSONETTO (BANCHINA)	1,00 m.
CASSONETTO	24,51 m.

SEZIONE N.: 62
QT. PROGETTO: 220,000
DIST.PROG.: 1125,000
DIST.PREC.: 25,000
DIST.SUCC.: 25,000

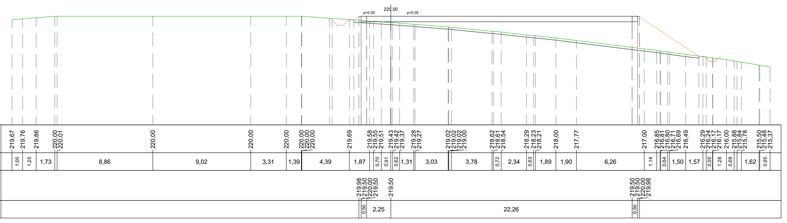

SCAVI E BONIFICHE	
SCOTICO	61,945 m.
FOSSO	0,662 m³
RILEVATI	
RILEVATO	77,24 m³
TERRENO VEGETALE	10,26 m.
SOVRASTRUTTURA STRADALE	
CASSONETTO (BANCHINA)	1,00 m.
CASSONETTO	52,01 m.

SEZIONE N.: 63
QT. PROGETTO: 220,000
DIST.PROG.: 1150,000
DIST.PREC.: 25,000
DIST.SUCC.: 9,455

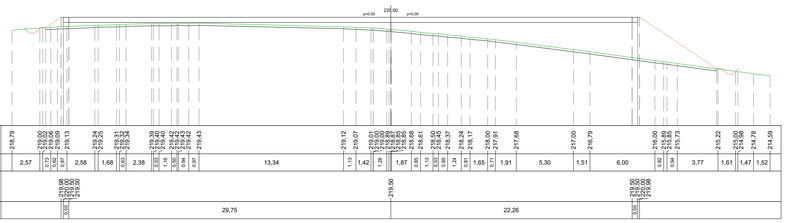

SCAVI E BONIFICHE	
SCOTICO	44,862 m.
FOSSO	0,756 m³
RILEVATI	
RILEVATO	44,27 m³
TERRENO VEGETALE	7,16 m.
SOVRASTRUTTURA STRADALE	
CASSONETTO (BANCHINA)	1,00 m.
CASSONETTO	37,50 m.

SEZIONE N.: 64
QT. PROGETTO: 220,000
DIST.PROG.: 1159,455
DIST.PREC.: 9,455

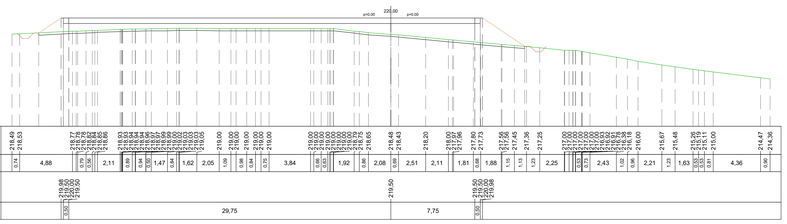

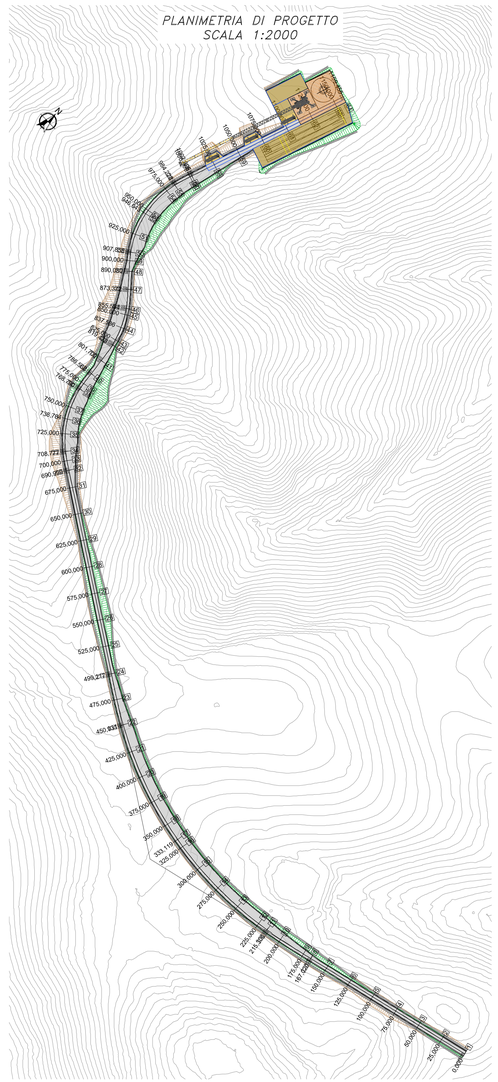

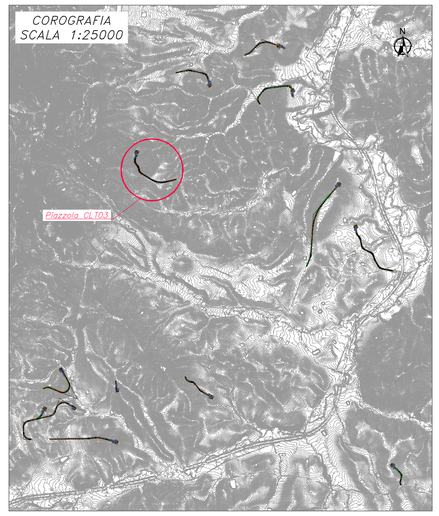

REV.	DESCRIZIONE	DISEGN.	CONTROL.	APPROV.	DATA
0	EMISSIONE	STG	EL	LC	04/2024

Montana
MONTANA S.r.l.
Via Carlo Angelo Fumagalli, 6
20143 Milano
Tel. +39 02 54101873
Fax +39 02 54120890
www.montanaenergia.com
P.IVA 10152770150
Cap.Soc. € 10.000.000,00 i.v.
Milano | sede certificata ISO | Brescia | Palermo | Cagliari | Roma | Siracusa

Committente

CALATAFIMI S.R.L.

CALATAFIMI S.R.L.
Via Angelo Fumagalli 6, 20143 Milano (MI)

Progettista

ING. LAURA CONTI
Iscritta all'Ordine degli Ingegneri della Provincia di Pavia al n. 1726

Oggetto

IMPIANTO EOLICO "CALATAFIMI WIND" DA 93,6 MW
Comuni di Calatafimi-Segesta e Gibellina (TP)

Tavola

CLT03

SEZIONI - TAV. 4 DI 4

N. Tav.

T11.3d

N. Rif. 2995_5530_CLT__PFTE_T11.3_REVO_CLT03-SEZIONI.DWG

Scala 1:200

E VIETATA LA RIPRODUZIONE DI QUESTO DOCUMENTO SENZA PREVENTIVA AUTORIZZAZIONE SCRITTA DELLA MONTANA SPA