














































































PLANIMETRIA DI PROGETTO  
SCALA 1:2000

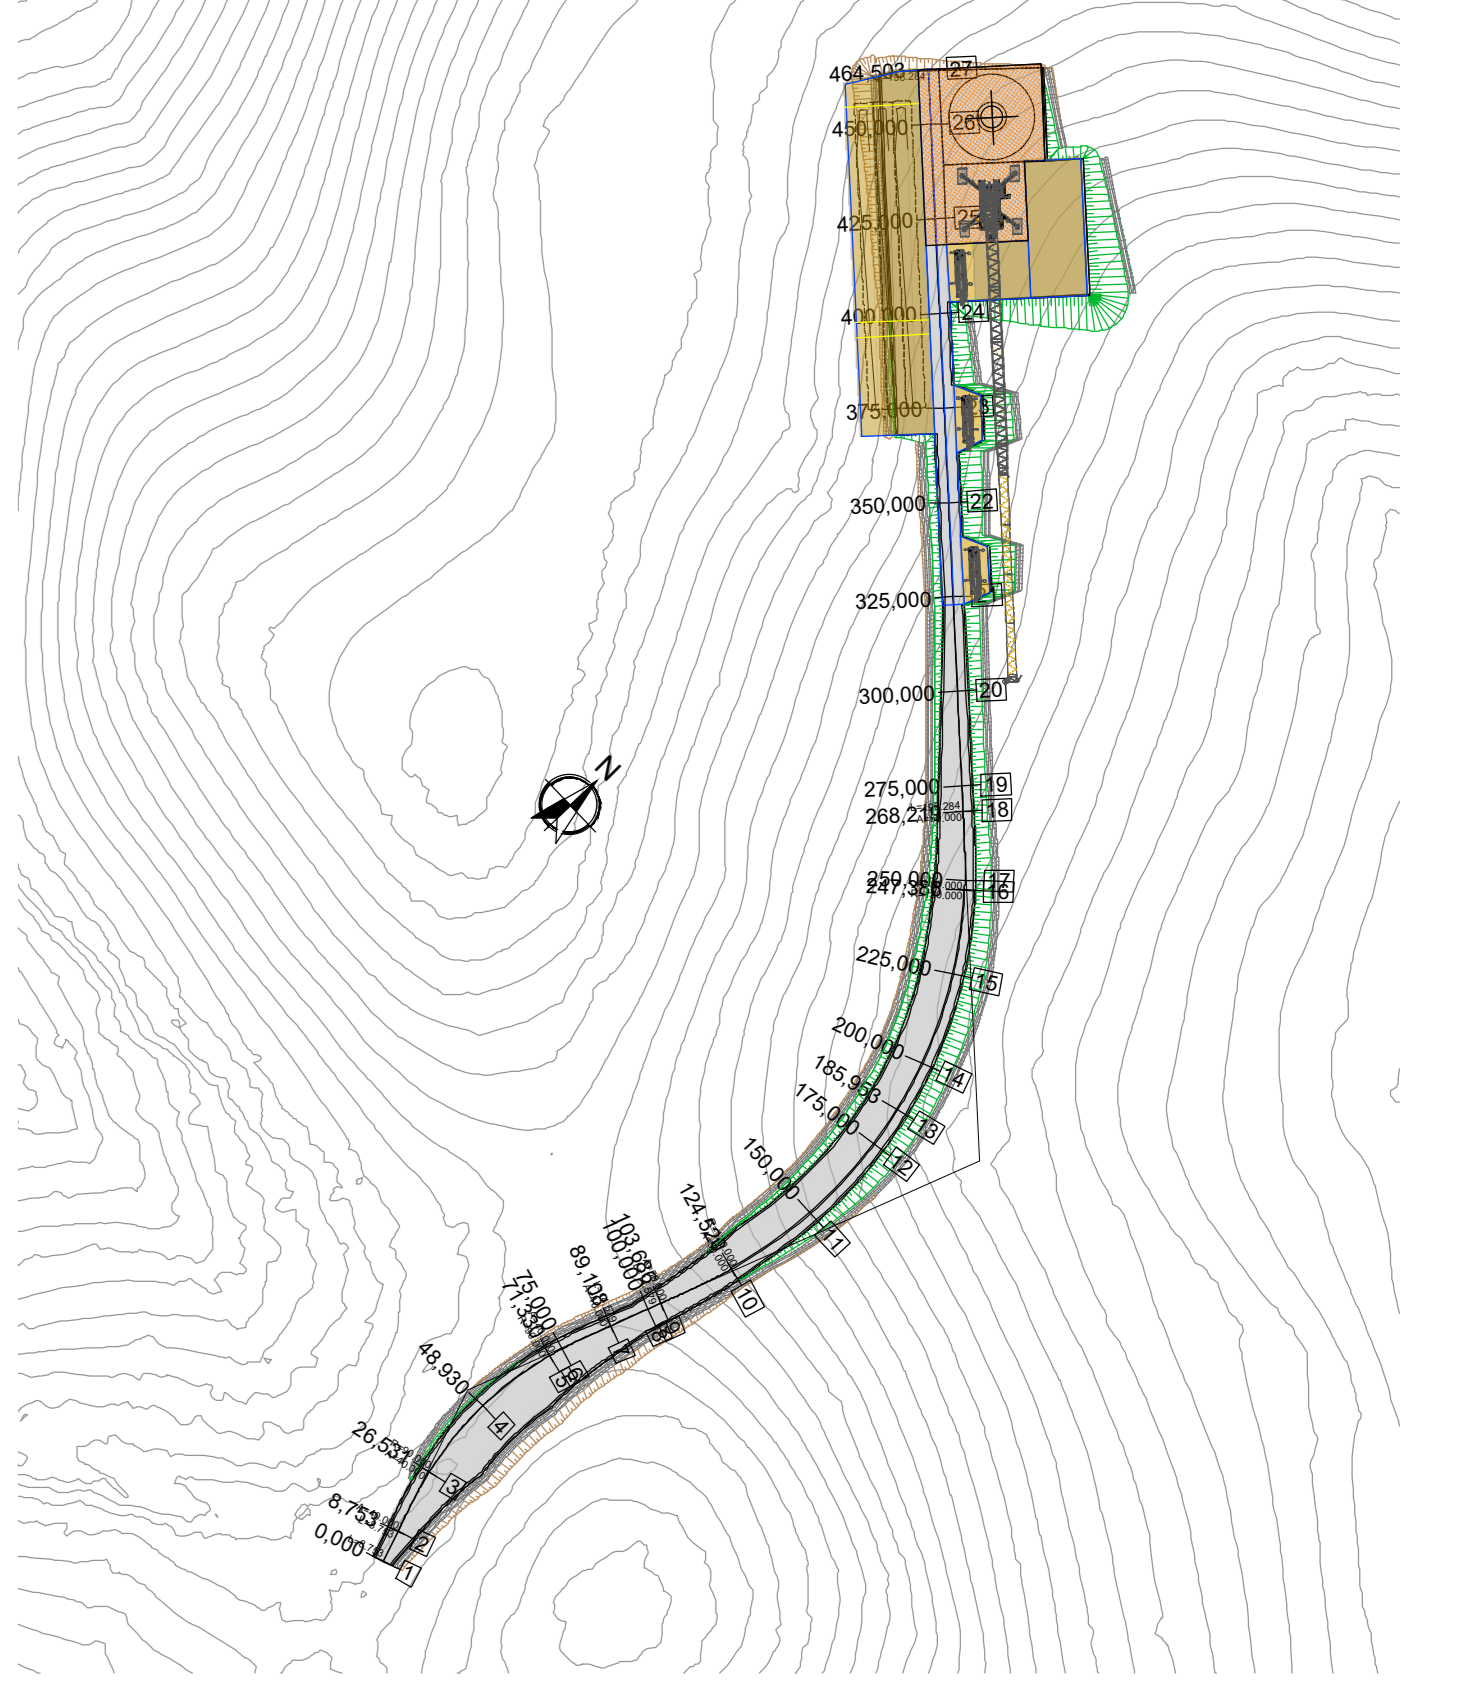

COROGRAFIA  
SCALA 1:25000

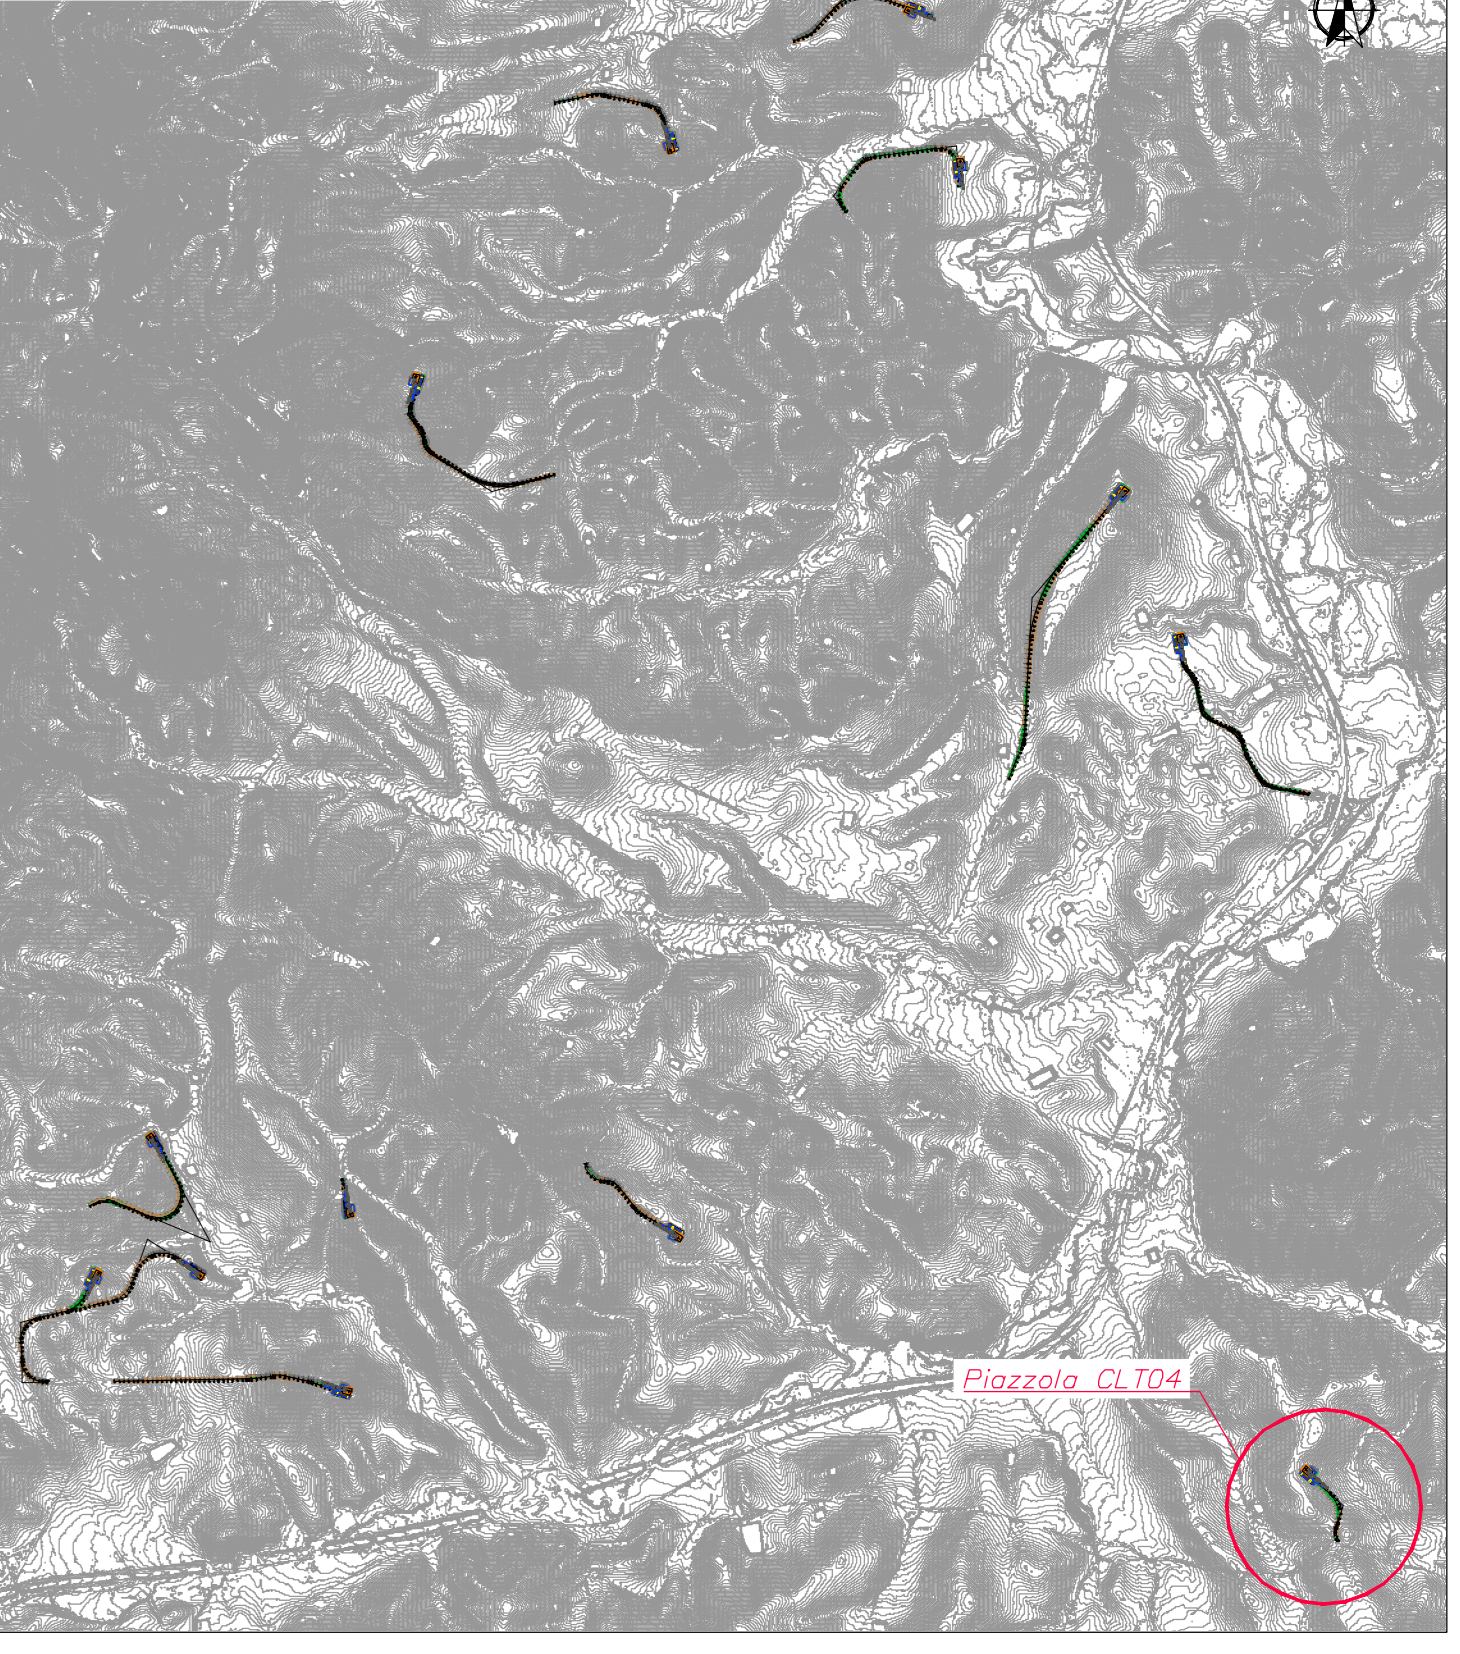

CA	IMMISSIONE	00	01	02	
CA	IMMISSIONE	00	01	02	

**MONTANA**

**CALATAFIMI S.R.L.**  
 Via Angelo Fumagalli G, 20143 Milano (MI)

Impianto EOLICO "CALATAFIMI WIND" DA 93,6 MW  
 Comuni di Calatafimi-Segesta e Gibellina (TP)

Foglio: T11.4a  
 Tavola: TAV. 1 DI 2



