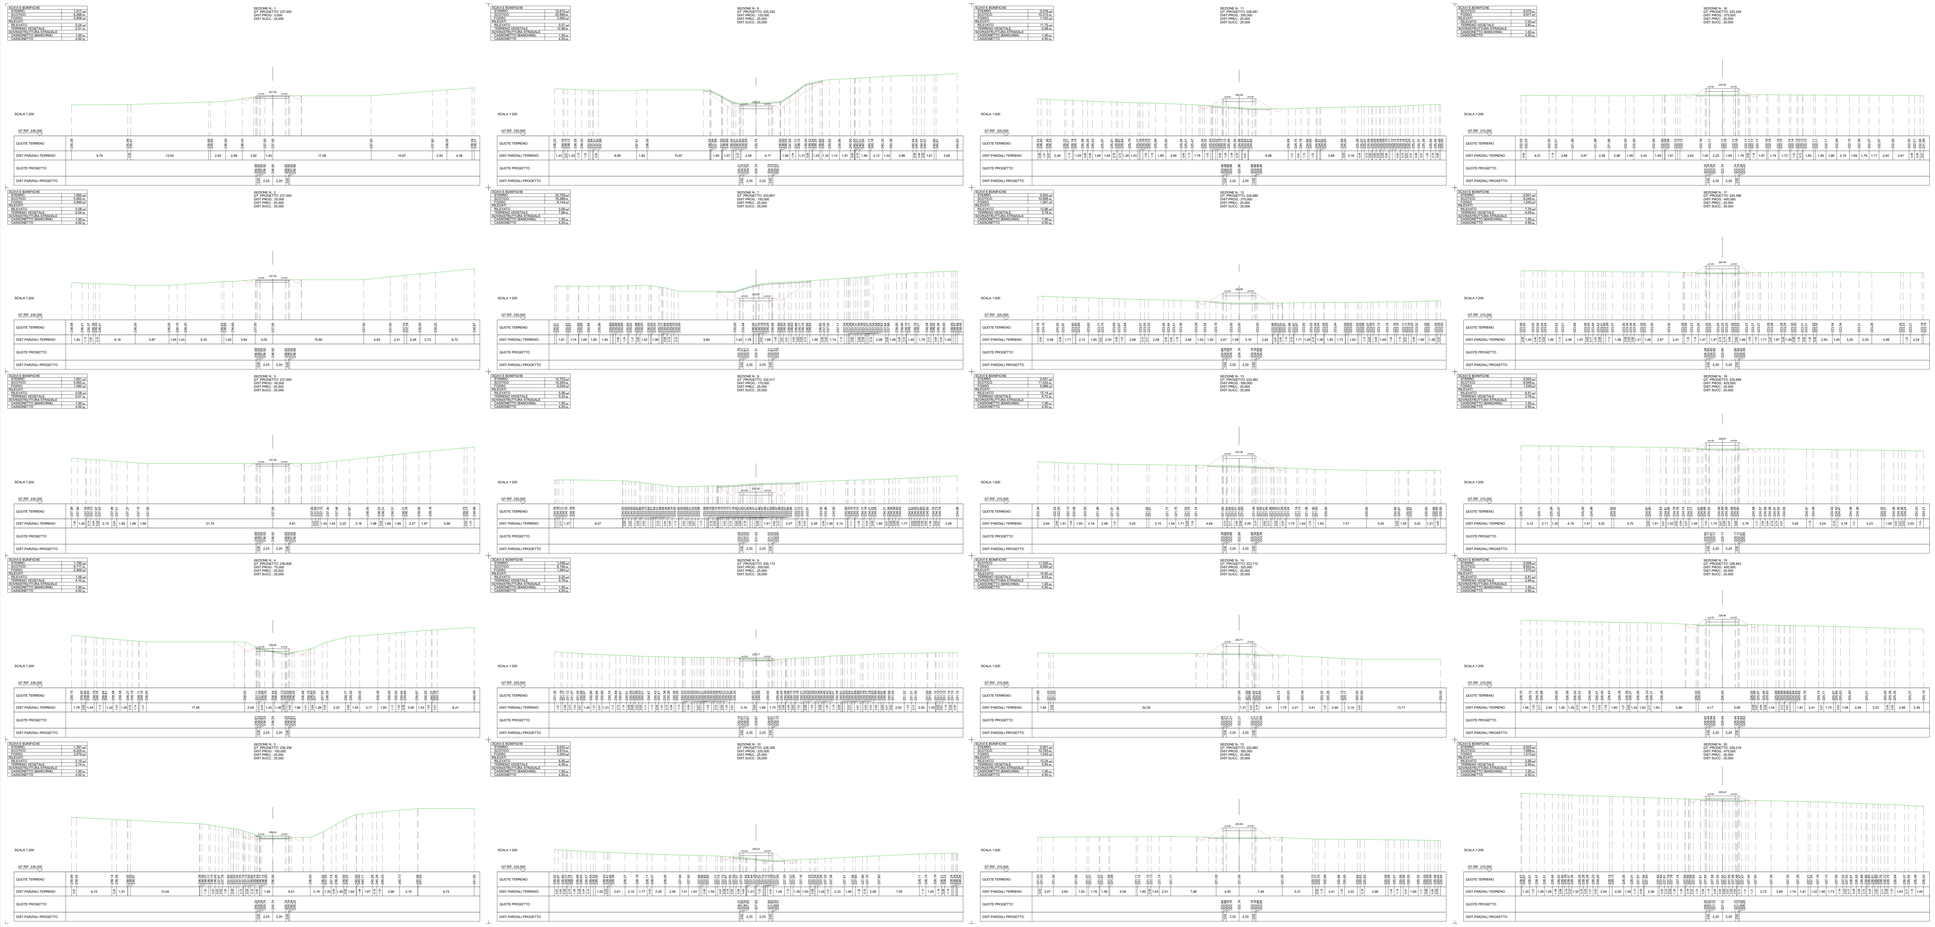

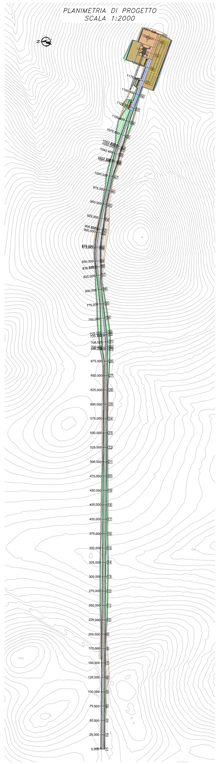

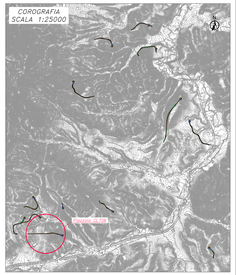

0	EMISSIONE	DSL	CL	CL	02/2021
REV.	DESCRIZIONE	DISEGNATO	VERIFICATO	APPROVATO	DATA

Montana

Montana S.p.A.
Via Angelo Fumagalli 6, 20143 Milano (MI)
Tel. +39 02 8950 1 - Fax +39 02 8950 1
Milano-Lecco-Brescia - Roma - Palermo - Cagliari - Torino - Madrid

Committente:
CALATAFIMI S.R.L.

CALATAFIMI S.R.L.
Via Angelo Fumagalli 6, 20143 Milano (MI)

Progettisti:
ing. Laura Clerici
Iscritto all'Ordine degli Ingegneri della Provincia di Roma n. 5134

Agenti:

IMPIANTO EOLICO "CALATAFIMI WIND" DA 93,6 MW
Comuni di Calatafimi-Segesta e Gibellina (TP)

Titolo:
CLT06
SEZIONI - Tav. J D- 3

Cod. T11.6a

N. P. 2080_SUA_CLT_ WTG_T11.6_REV02_CLT06 SEZIONI.DWG

Scala: 1:200

LA DITTA NON LA RITENE LESIVA DEI DIRITTI DI TERZI AVENTI DIRITTO ESSENDO PREVISTA LA ESPROPRIAZIONE A FAVORE DELLA AMMINISTRAZIONE

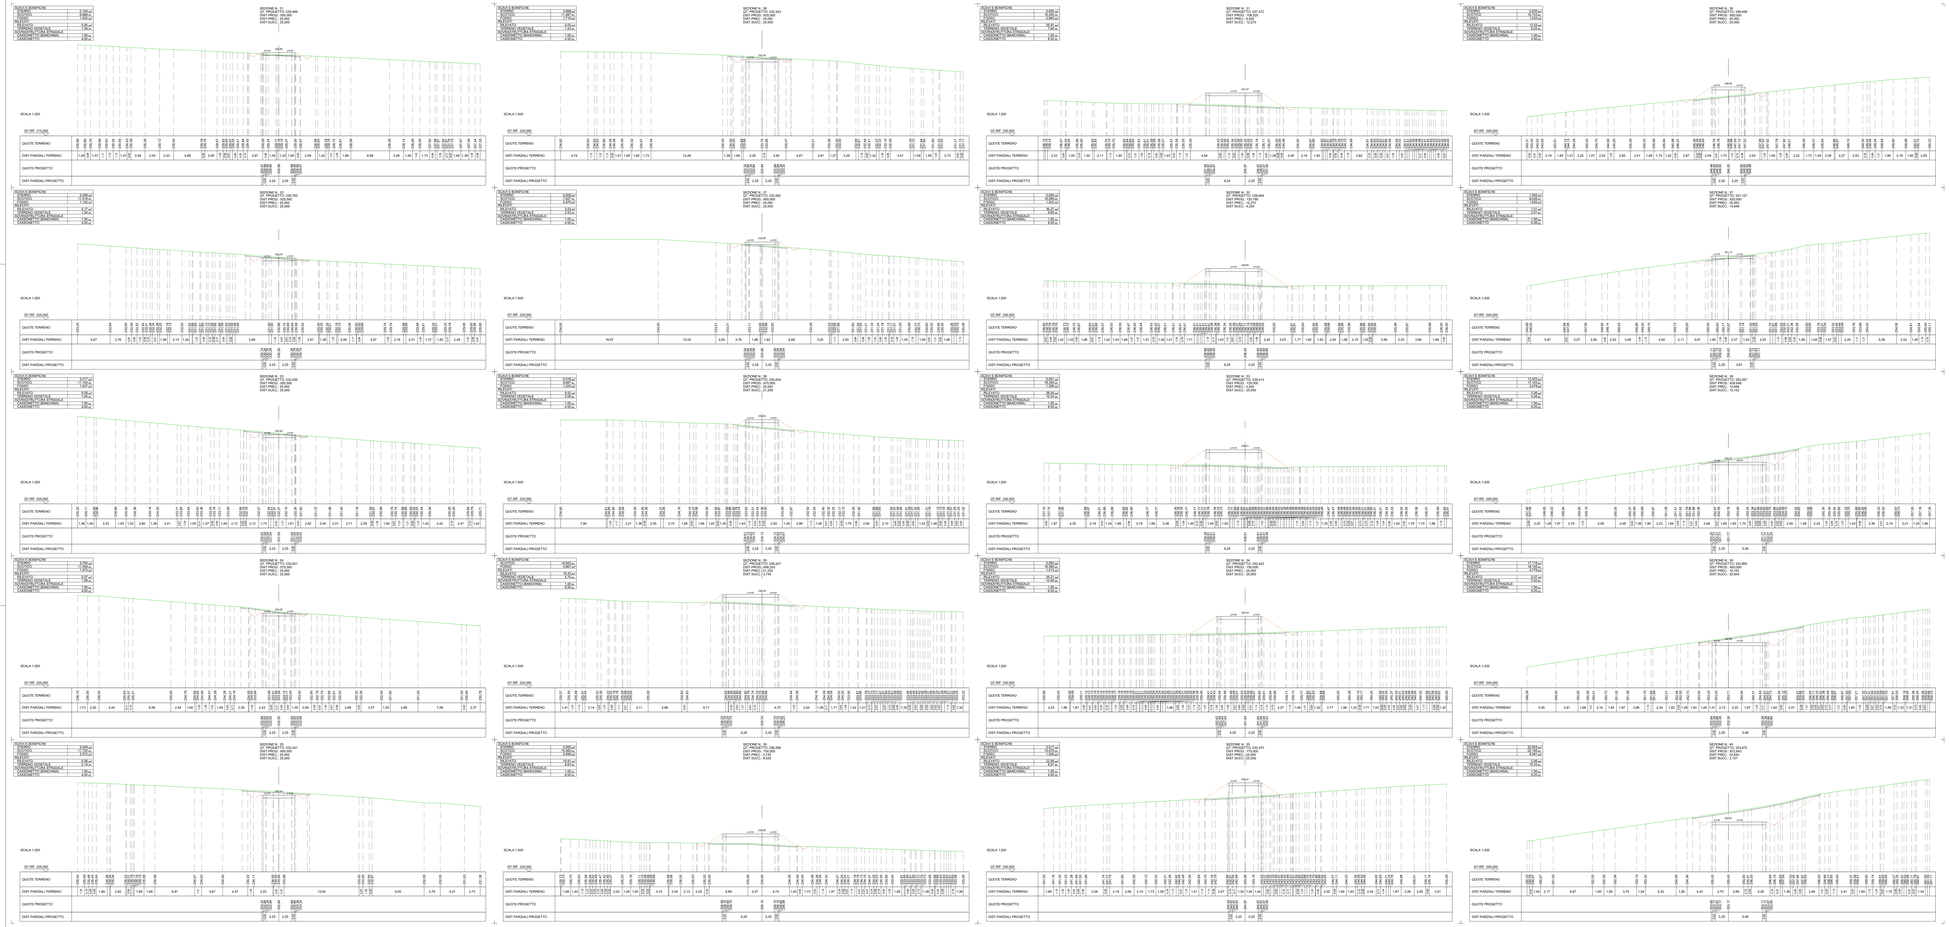

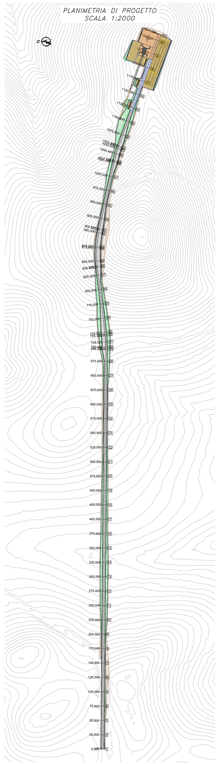

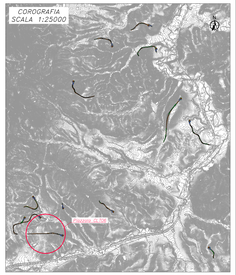

0	EMISSIONE				
REVISIONE	DATA	DISEGNATO	VERIFICATO	APPROVATO	SCALA

Montana

Progettista: Montana Ingegneria Integrata S.r.l.
Via Angelo Fumagalli 6, 20143 Milano (MI)
Tel. 02 89404200 - Fax 02 89404201

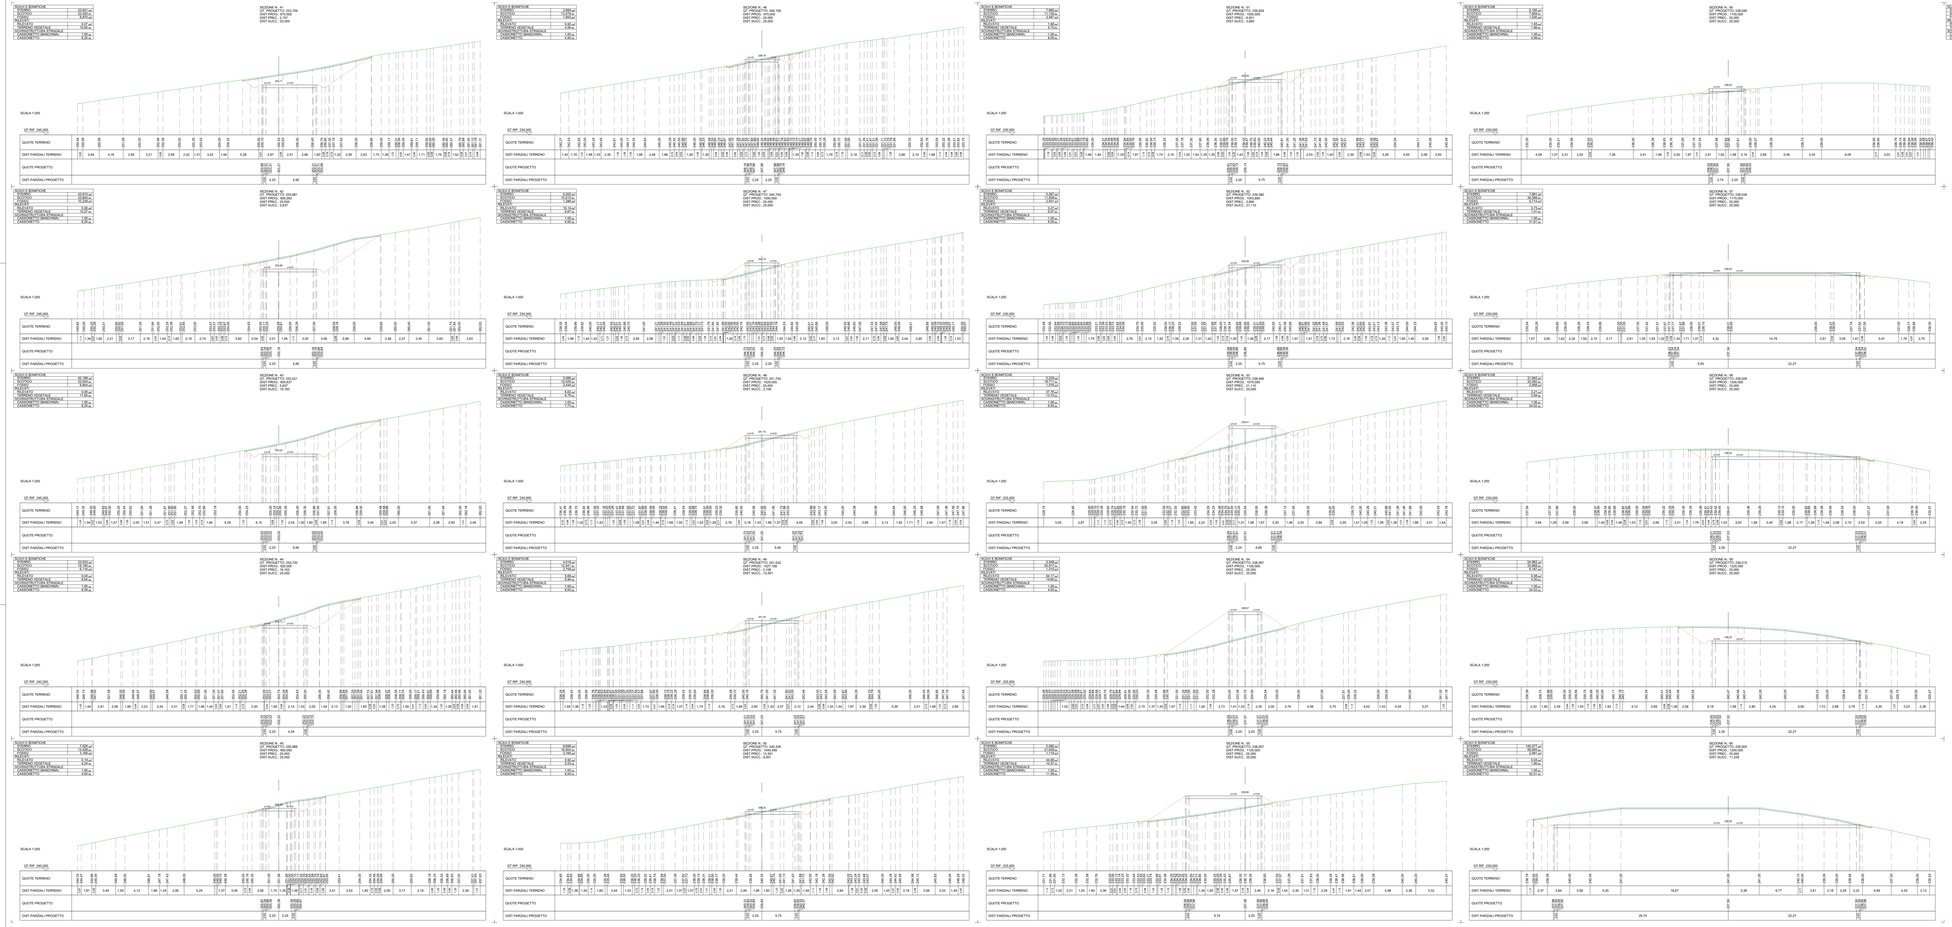

0	EMISSIONE				
REVISIONE		DIS.	V.	A.	DATA

Montana

Committente: CALATAFIMI S.R.L.

Progettisti: ING. LAURA CINÀ
Ordine di Palermo n.6346 Ingegneri Iscritti Provincia di Roma n. 5134

Titolo: IMPIANTO EOLICO "CALATAFIMI WIND" DA 93,6 MW
Comuni di Calatafimi-Segesta e Gibellina (TP)

Oggetto: CLT06

SEZIONI - Tav. 2-19- 3

Scala: 1:200

Codice elaborato: T11.6c

N. P. 2080_SUA_CLT_ IMTG_T11.6_REND_CLT06 SEZIONI 03W03

Foglio: 2 di 20

IL PRESENTE DISEGNO NON POTRÀ ESSERE COPIATO, RIPRODOTTO O ALTRIMENTI PUBBLICATO IN TUTTO O IN PARTE SENZA IL CONSENSO SCRITTO DELLA MONTANA SRL