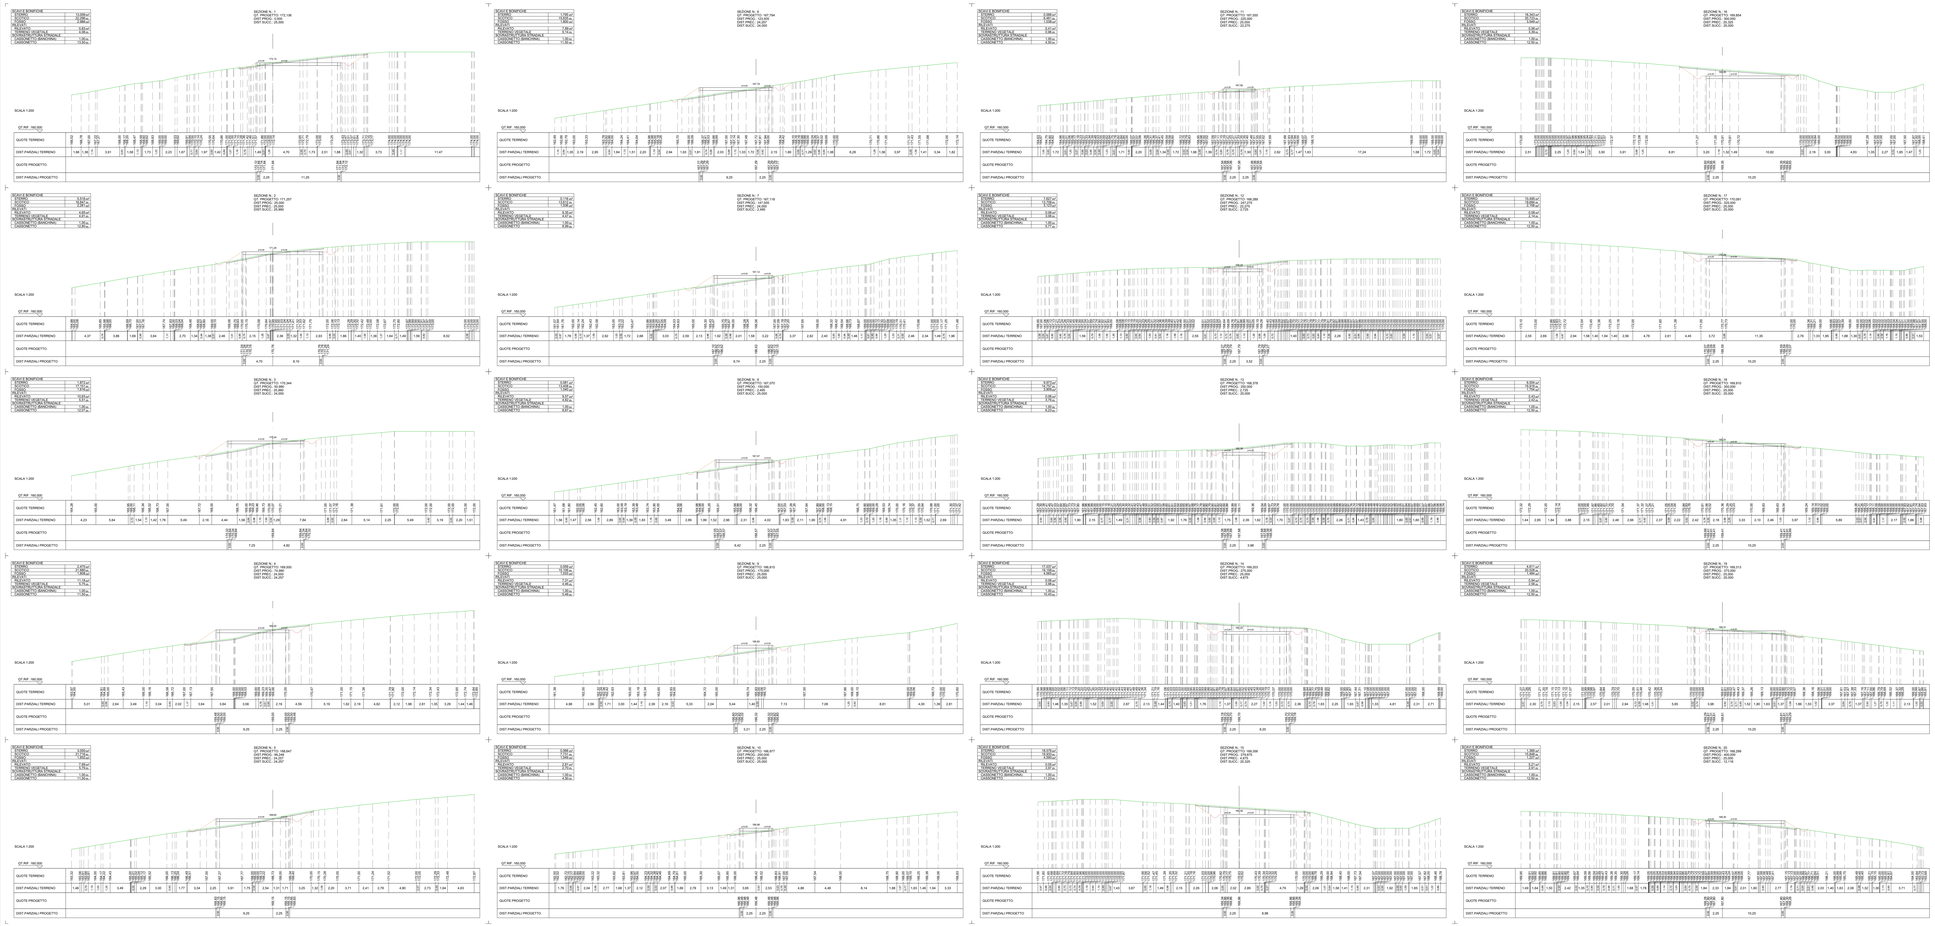

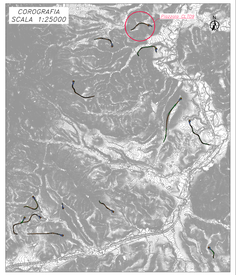

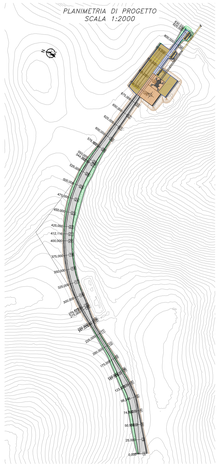

0	EMISSIONE	DSL	FL	CT	30/09/21
Rev.	Descrizione	Redatto	Verificato	Approvato	data

Committente: CALATAFIMI S.R.L.

Progettista: Montana Progettazione e Costruzioni S.r.l. Via Angelo Fumagalli 6, 20143 Milano (MI) Tel. +39 02 8373 8000 Fax +39 02 8373 8001 Milano@montana.eu Roma - Torino - Lecce - Bari - Trento - Brescia

Committente: CALATAFIMI S.R.L.
Via Angelo Fumagalli 6, 20143 Milano (MI)

Progettisti:
ING. LAURA CIRILLI
Ordine di Milano Ingegneri Settore Ambiente e Sicurezza N.A.A. 1124

Agenti:

IMPIANTO EOLICO "CALATAFIMI WIND" DA 93,6 MW
Comuni di Calatafimi-Segesta e Gibellina (TP)

Titolo: C1709

SEZIONI - Tav. 1 DI 2

Tipo: T11.9a

N. P. ORIG. SLUG. C.T. - AFTG_T11.9_REGE_C1709-SEZIONI.DWG

Foglio: 2 di 20

IL PRESENTE DISEGNO NON POTRA' ESSERE RIPRODOTTO ALCUNA PARTE O COPIATO ALCUNA PARTE SENZA AUTORIZZAZIONE SCRITTA DELLA MONTANA SRL

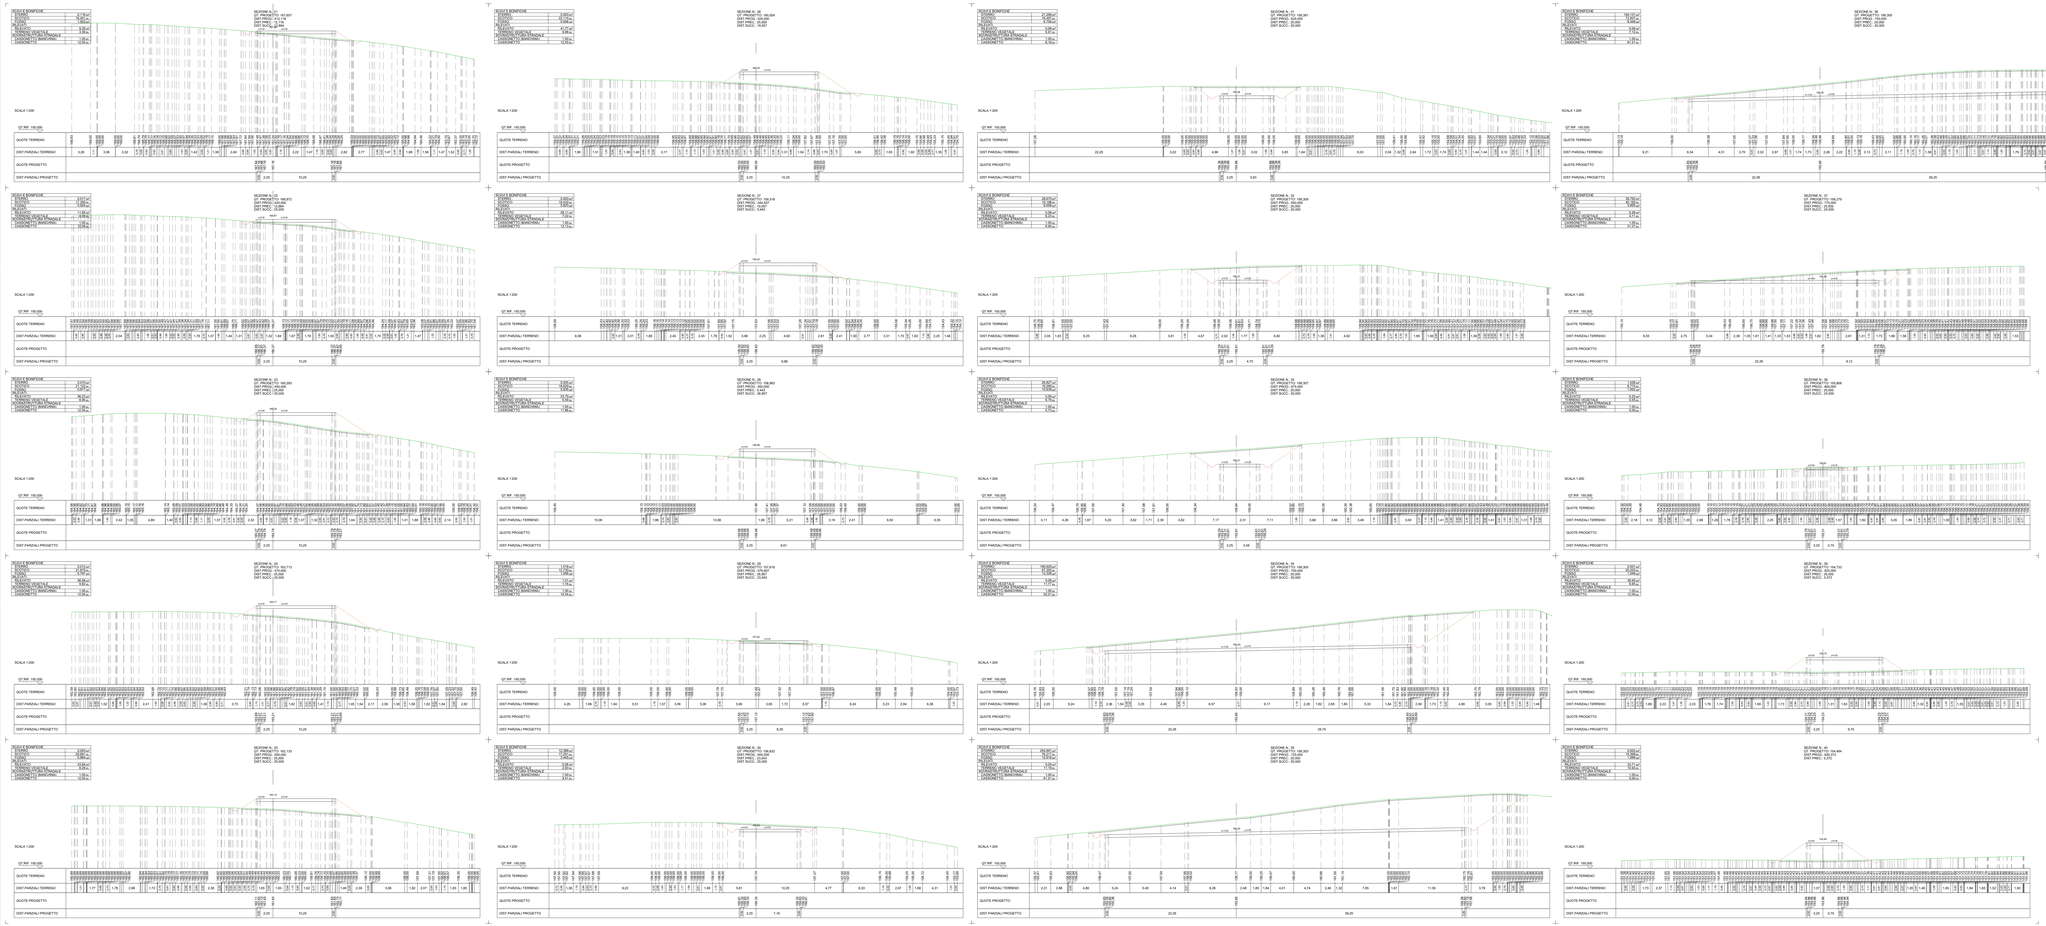

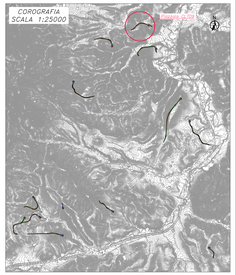

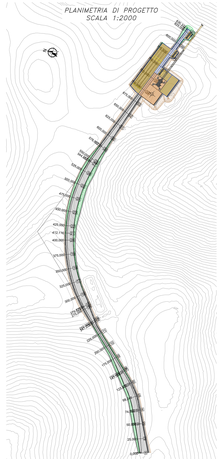

0	EMISSIONE				
REV.	DESCRIZIONE	DISEGNATO	VERIFICATO	VALIDATO	DATA

Committente: CALATAFIMI S.R.L.

Progettisti: Montana Progettazione e Costruzioni S.r.l. Via Angelo Fumagalli 6, 20143 Milano (MI) Tel. +39 02 58103001 Fax. +39 02 58103003 Mail info@montana.it Web www.montana.it

