



REGIONE SICILIANA
 PROVINCIA DI CALTANISSETTA
 COMUNE DI MAZZARINO



PROGETTO DI UN IMPIANTO AGRO-FOTOVOLTAICO E DELLE RELATIVE
 OPERE DI CONNESSIONE DA REALIZZARE NEL COMUNE DI MAZZARINO (CL),
 IN CONTRADA "PIANO LAGO" DELLA POTENZA IN IMMISSIONE PARI A 50 MW
 DENOMINATO "ZIGOLO HV"

PROGETTO DEFINITIVO

PARTICOLARI COSTRUTTIVI
 CABINE IMPIANTO FOTOVOLTAICO



IMPIANTO
 AGRIVOLTAICO
 AVANZATO

LAOR
 (Land Area
 Occupation Ratio)
 20%

LIV. PROG.	COD. PRATICA TERNA	CODICE ELABORATO	TAVOLA	DATA	SCALA
PD	202203183	ZIGOLO HV_B11	Tav. 11	08.05.2024	1:100

REVISIONI

REV.	DATA	DESCRIZIONE	ESEGUITO	VERIFICATO	APPROVATO

RICHIEDENTE E PRODUTTORE

HF SOLAR 19 S.r.l.

Viale Francesco Scaduto n°2/D - 90144 Palermo (PA)

ENTE

FIRMA RESPONSABILE

PROGETTAZIONE

HORIZONFIRM

Ing. D. Siracusa
 Ing. A. Costantino
 Ing. C. Chiaruzzi
 Ing. G. Schillaci
 Ing. G. Buffa
 Ing. M.C. Musca

Arch. S. Martorana
 Arch. F. G. Mazzola
 Arch. A. Calandrino
 Arch. G. Vella
 Dott. Agr. B. Miciluzzo
 Dott. Biol. M. Casisa

HORIZONFIRM S.r.l. - Viale Francesco Scaduto n°2/D - 90144 Palermo (PA)

PROGETTISTA INCARICATO





FIRMA DIGITALE PROGETTISTA



FIRMA OLOGRAFA E TIMBRO
 PROGETTISTA

CONTAINER HIGHCUBE 40'

(Cabine Power Station, Locali tecnici e Cabine di raccolta)
 mm 12190x2438x2896

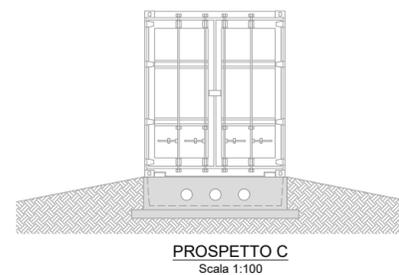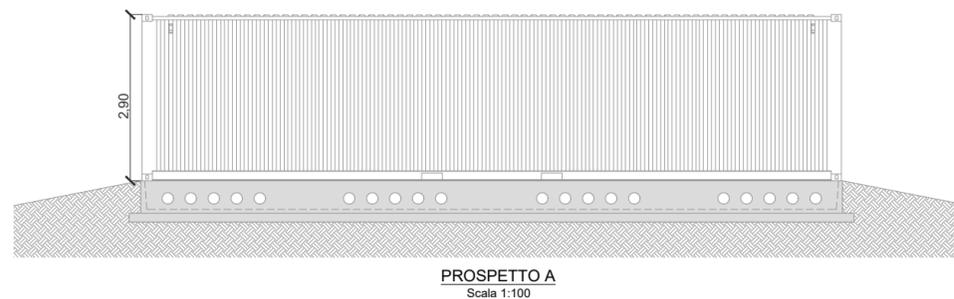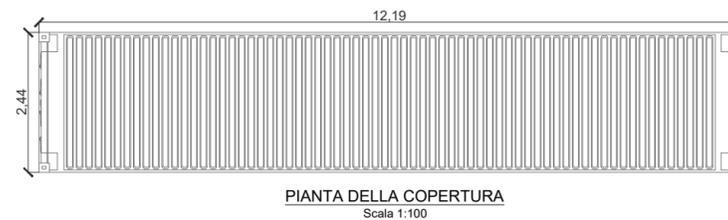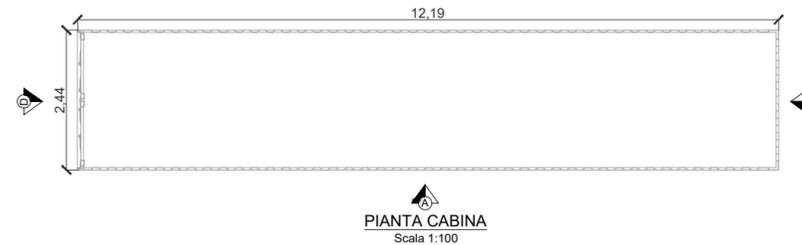

CABINA MONOBLOCCO IN C.A.V.

(Cabine ausiliari)
 mm 2480x3280x2660

