


PROFILO LONGITUDINALE ACQUE BIANCHE
ASSE PRINCIPALE


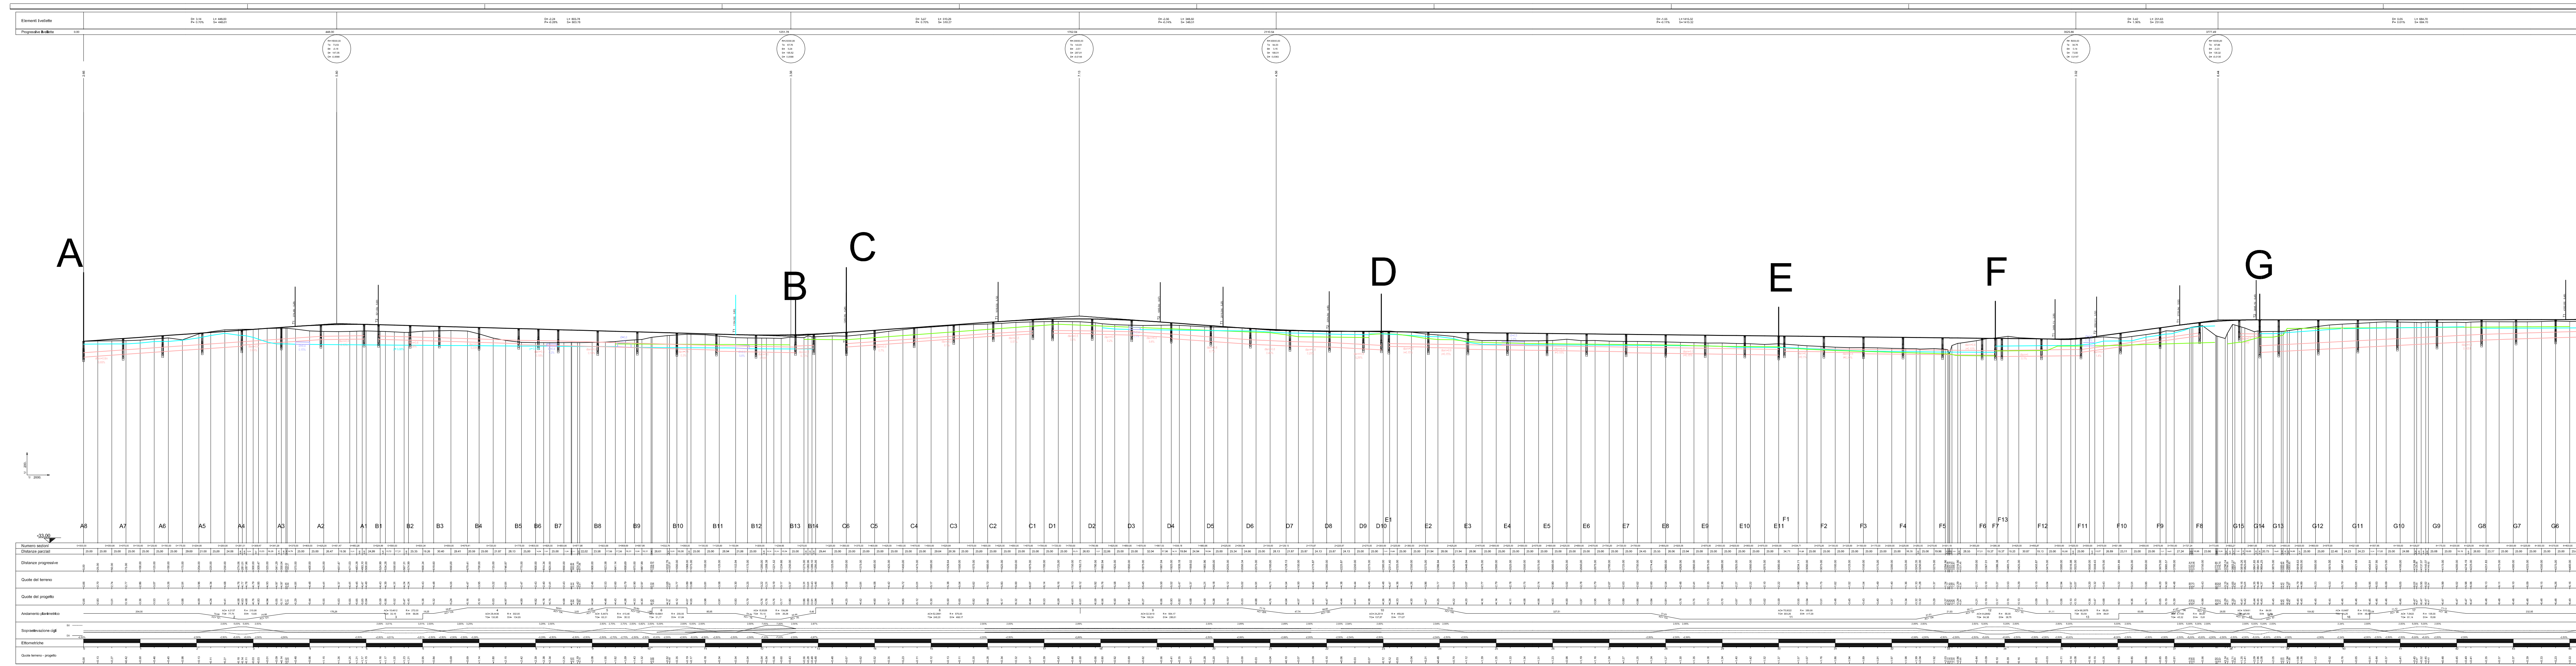


PROFILO LONGITUDINALE ACQUE BIANCHE
ASSE PRINCIPALE

PROFILO LONGITUDINALE ACQUE BIANCHE
BRETELLA DI RACCORDO SS 106 JONICA

LEGENDA

- Tubo di convogliamento acque strada
- Tubo di collegamento fossi
- Fondo fosso destro
- Fondo fosso sinistro

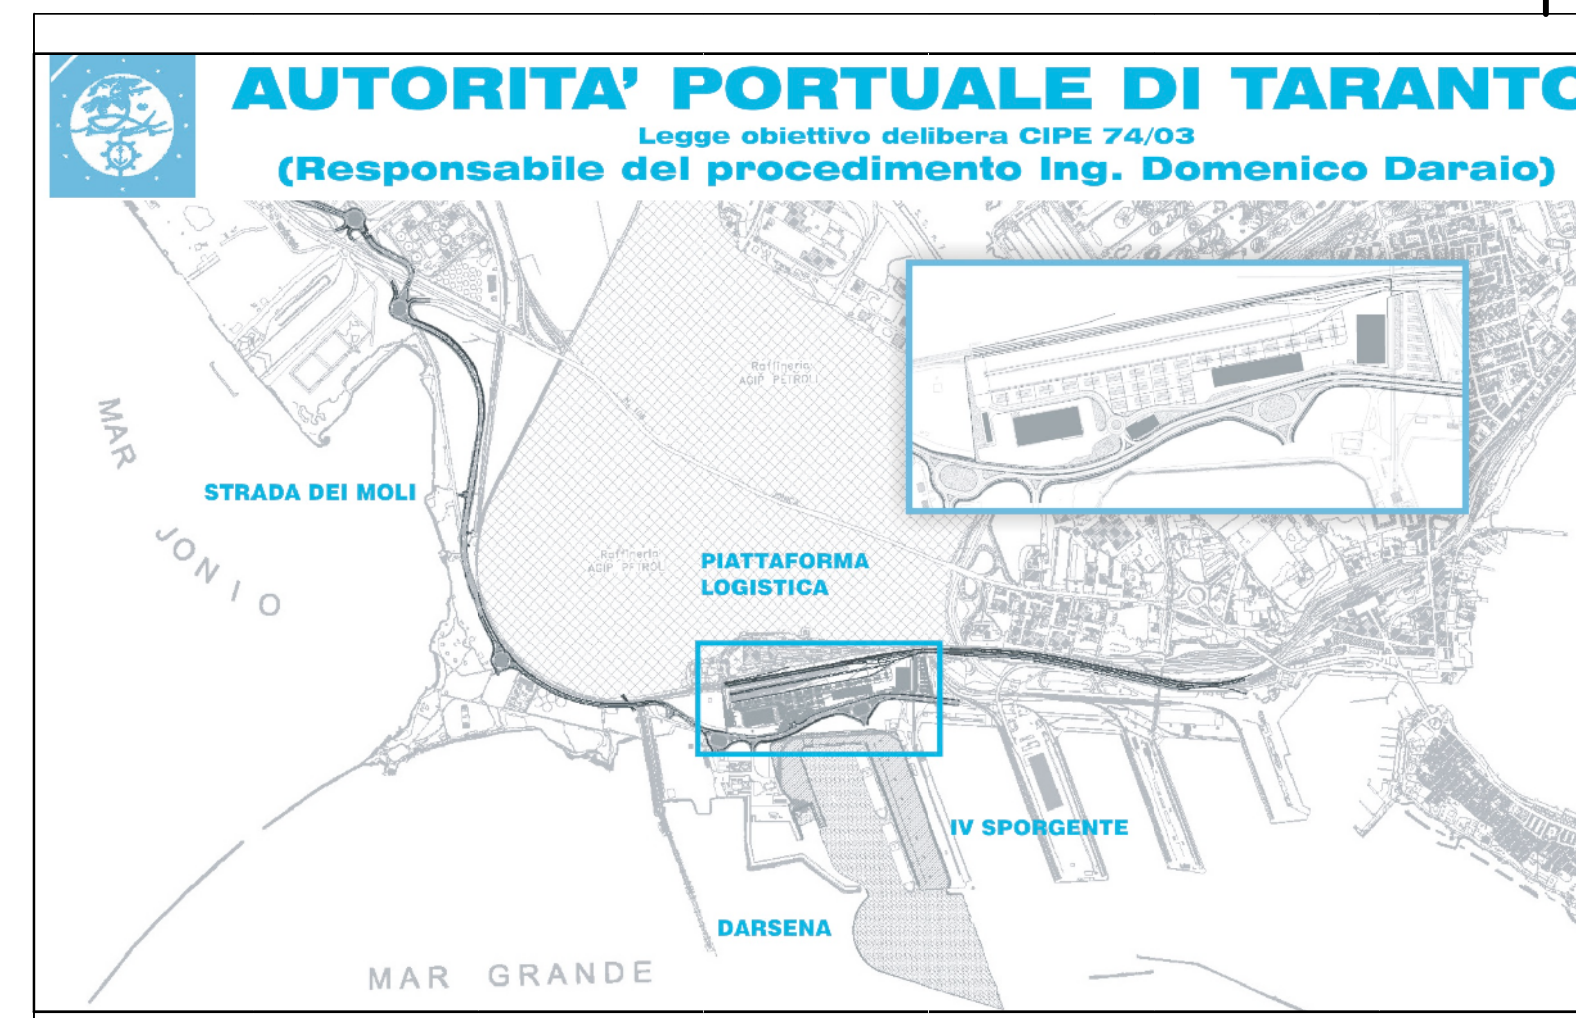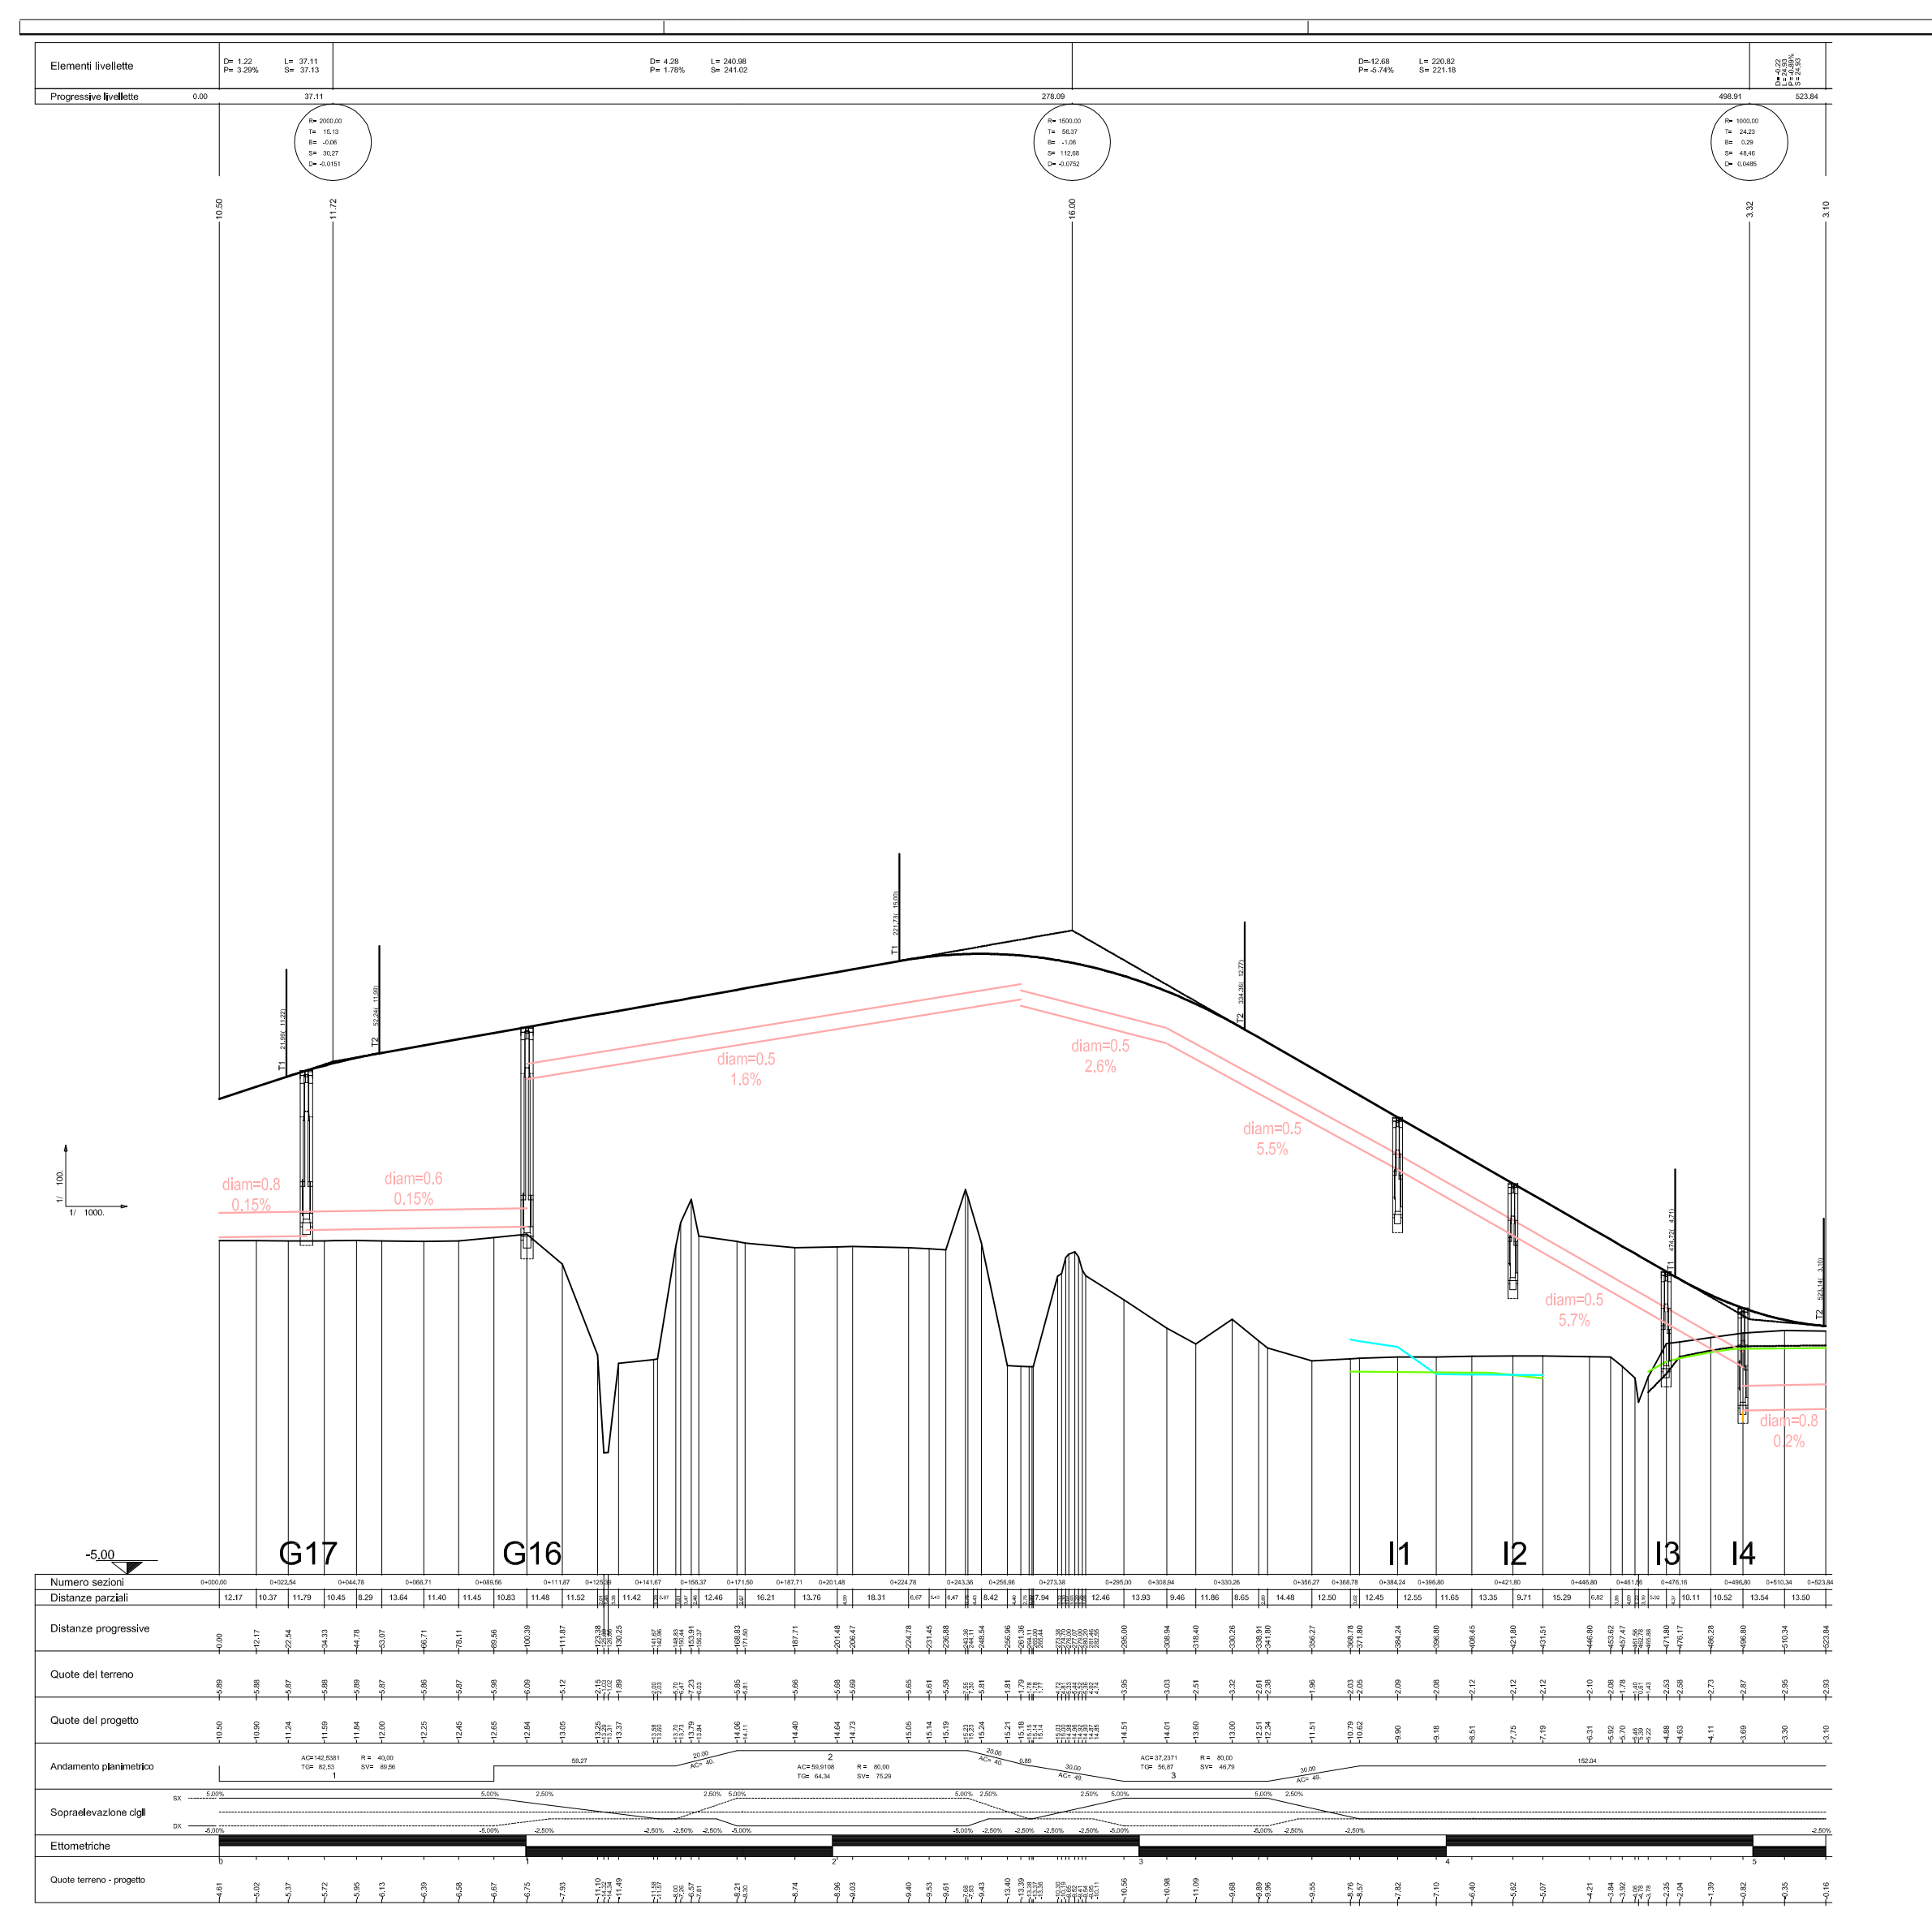

01	26-03-2008	Prima emissione	S. Geronzi	A. Pizzica	G. Geronzi
02	31-05-2008	Emisione in Dotta	F. Tocco	A. Pizzica	G. Geronzi
03	04/06/08	Emisione in Dotta	F. Tocco	A. Pizzica	G. Geronzi

SOCIETA' DI PROGETTO:
TARANTO LOGISTICA S.p.A.

PIASTRA PORTUALE DI TARANTO

123-700 D.L. (A.S.T.) 2.0.3

PROGETTO DEFINITIVO
STRADA DEI MOLLI
FOGNATURE ACQUE BIANCHE
PROFILO LONGITUDINALE