


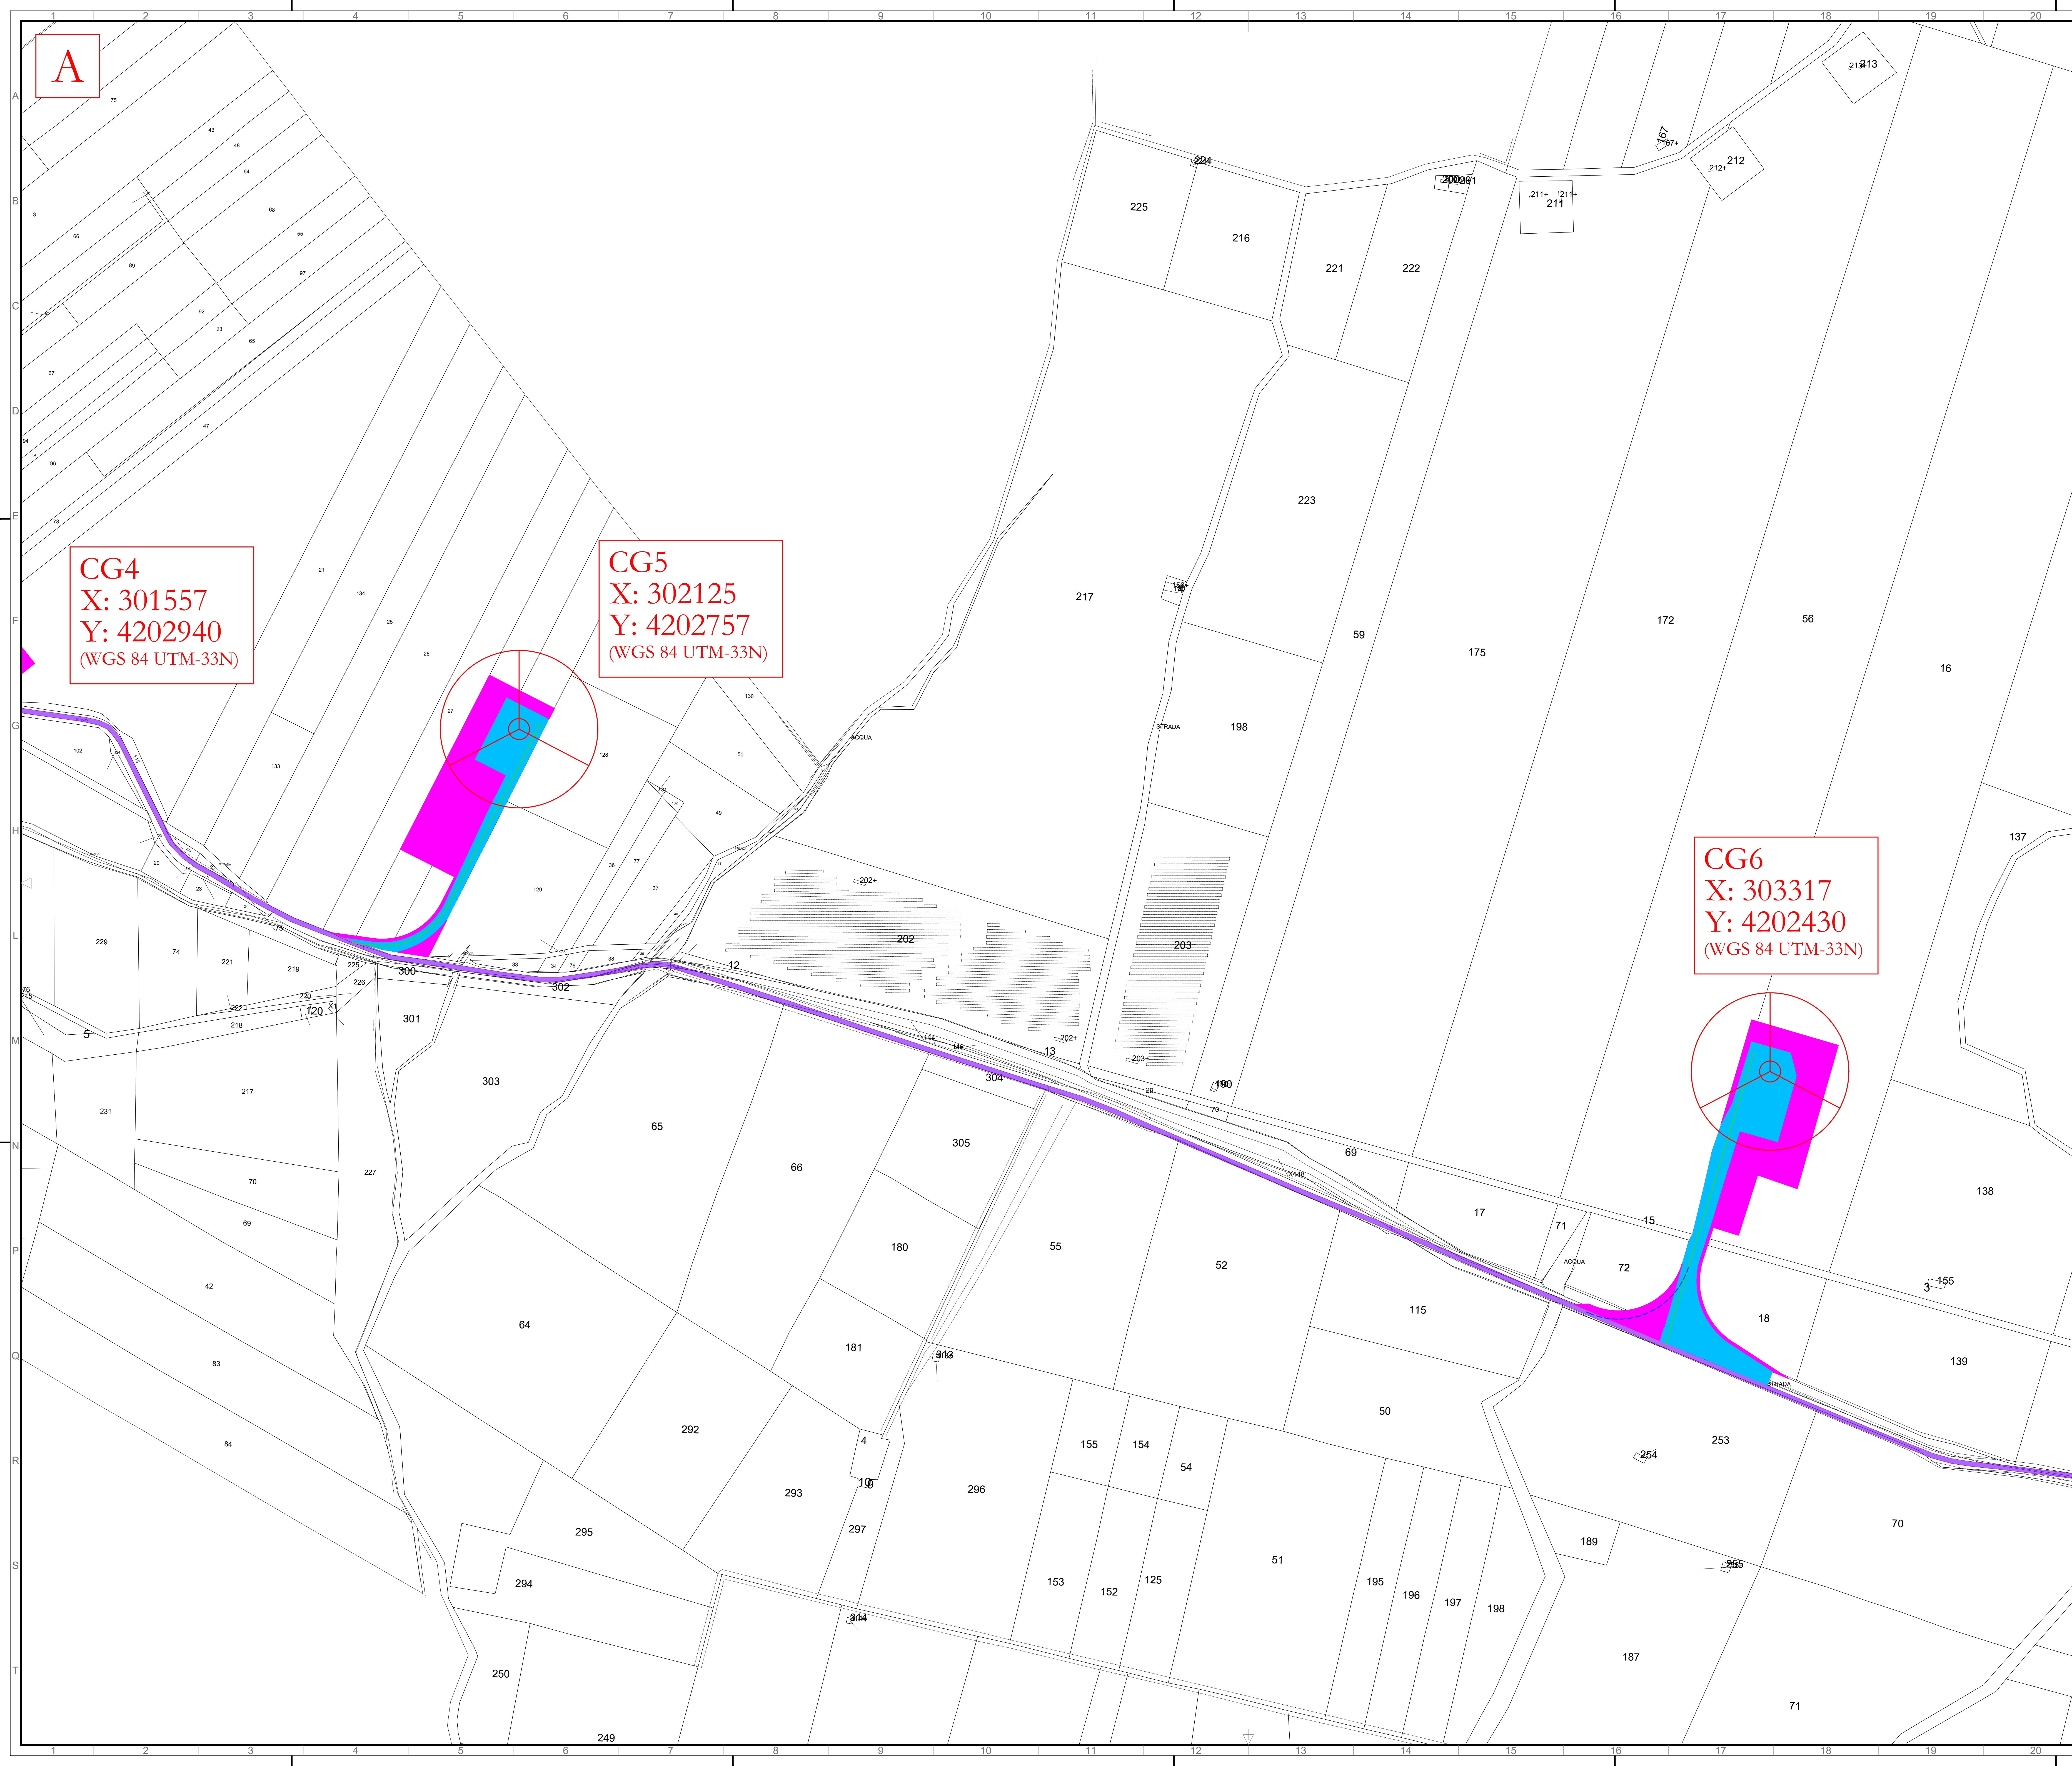

CG4
X: 301557
Y: 4202940
(WGS 84 UTM-33N)

CG5
X: 302125
Y: 4202757
(WGS 84 UTM-33N)

CG6
X: 303317
Y: 4202430
(WGS 84 UTM-33N)

LEGENDA

- Aerogeneratore
- Area di occupazione permanente
- Area di occupazione temporanea
- Servizi di elettrodotto
- Percorsi stradali esterni esistenti
- Asse strada di nuova realizzazione
- Asse strada esistente da adeguare
- Asse strada temporanea

COMUNI DI BUSETO PALIZZOLO, ERICE E TRAPANI (TP)
LOCALITA' "CONTRADA GAMBINO"

**PROGETTO PER LA REALIZZAZIONE DI
IMPIANTO EOLICO
"GAMBINO"**

REDAZIONE / PROGETTISTA

AREN Green S.r.l.
Società per Azioni con Unico Socio
Sede legale e amministrativa: Via dell'Argento n. 308 | 47522 Cesena (FC) | P.I. n° 091054743256
Iscritta nel Registro delle Imprese della Romagna - Forlì Cesena e Rimini | R.E.A. 300508 | C.F./P.Iva 04032170401

TORRE E FIDUCIA / PROGETTISTA

Ing. Simone Di
Ordine degli Ingegneri di Forlì Cesena
Mar. 2005

TITOLO ELABORATO

Inquadramento generale aree di occupazione definitiva e temporanea - Fase di Cantiere 1d/4

DATA	REDAZIONE	VERIFICATO	APPROVATO
04/02/2024	D. Zampieri	R. Tardiani	S. Lillo

FILE: GMBDC_A07011XX_XX.dwg

LA DISTRIBUZIONE E RIPRODUZIONE, ANCHE PARZIALE, DI QUESTA TAVOLA E' VIETATA A TERMINI DI LEGGE