



TIPICO PIAZZOLA TEMPORANEA FASE DI CANTIERE

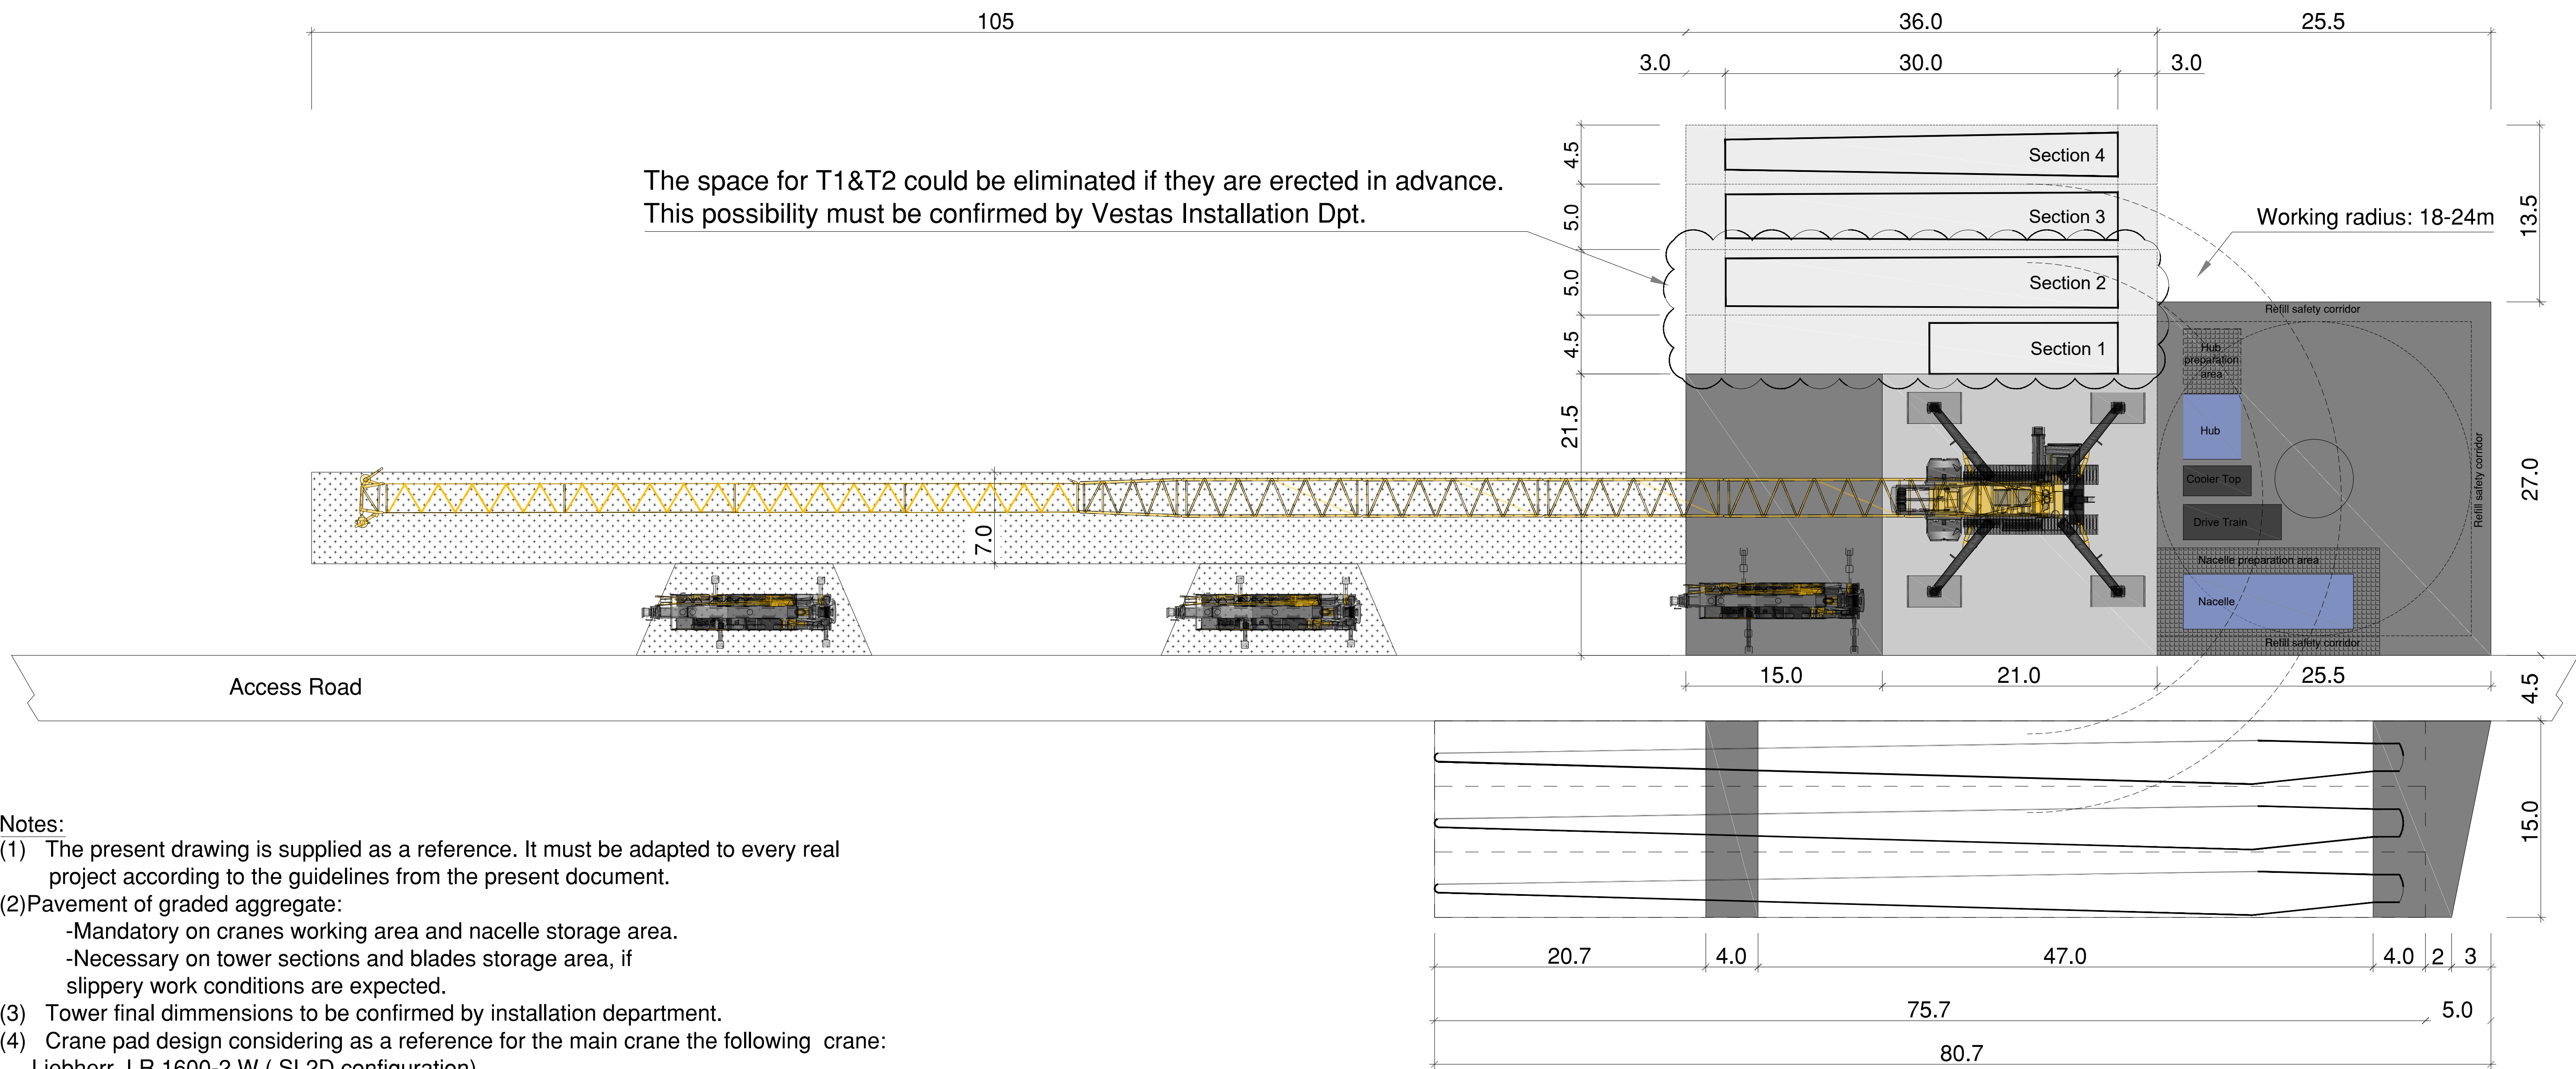


Notes:


- (1) The present drawing is supplied as a reference. It must be adapted to every real project according to the guidelines from the present document.
- (2) Pavement of graded aggregate:
 - Mandatory on cranes working area and nacelle storage area.
 - Necessary on tower sections and blades storage area, if slippery work conditions are expected.
- (3) Tower final dimensions to be confirmed by installation department.
- (4) Crane pad design considering as a reference for the main crane the following crane: Liebherr LR 1600-2 W (SL2D configuration)
Raise capacity of 97 tons up to 138 meters height.
- (5) All units are in meters.

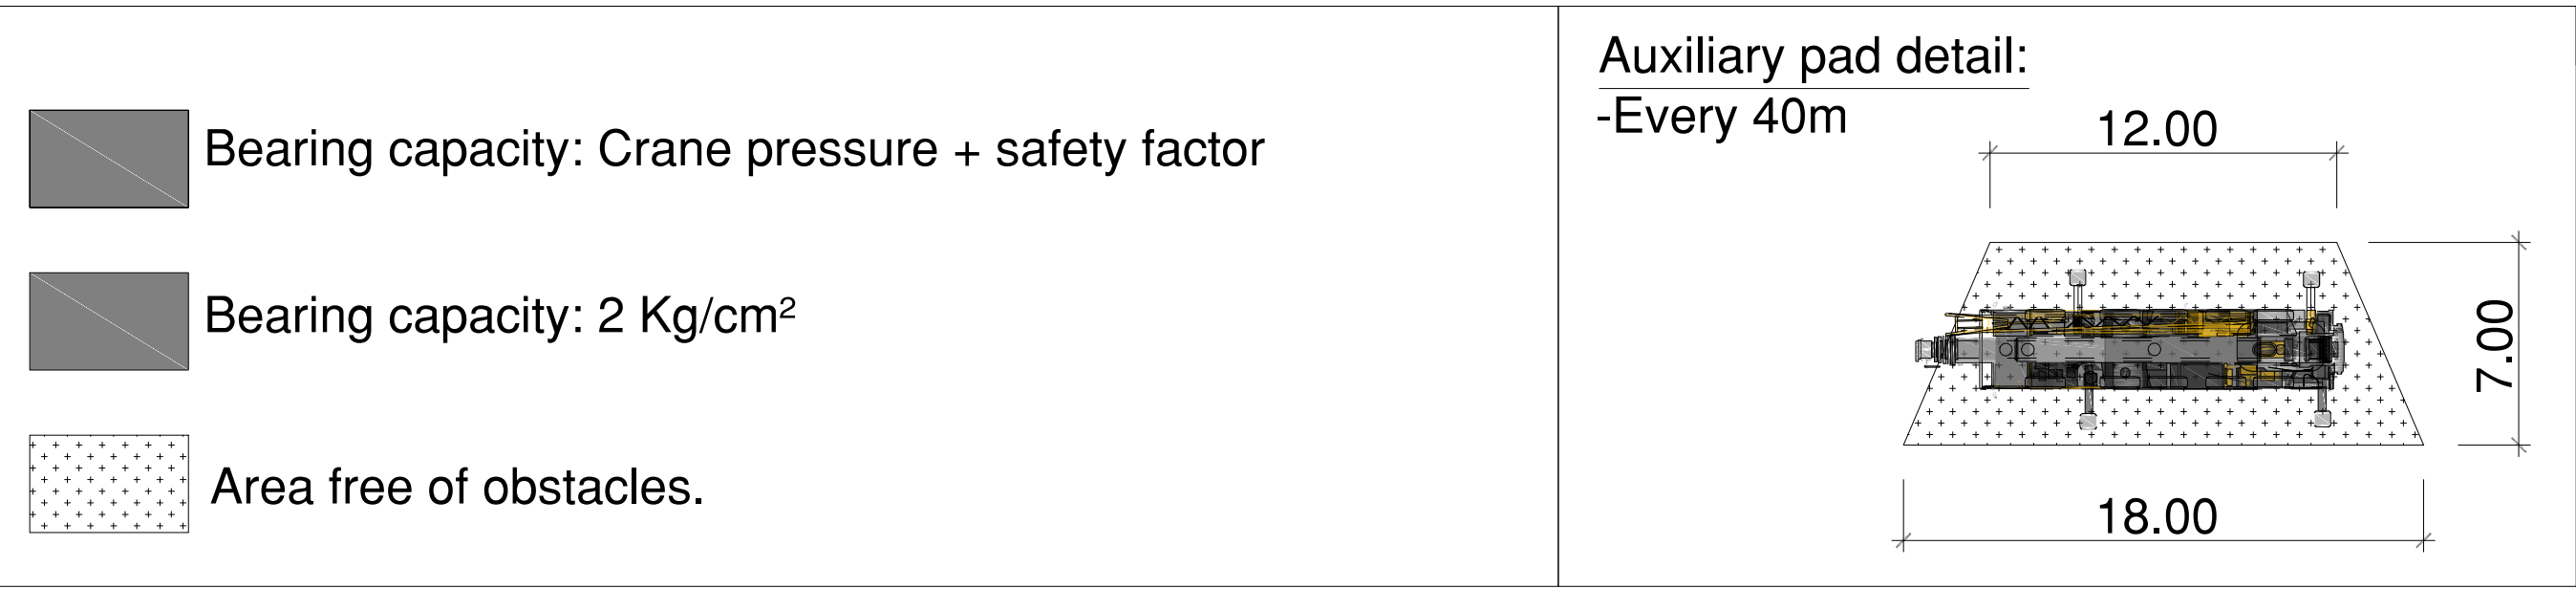

DETTAGLIO AREE DI OCCUPAZIONE

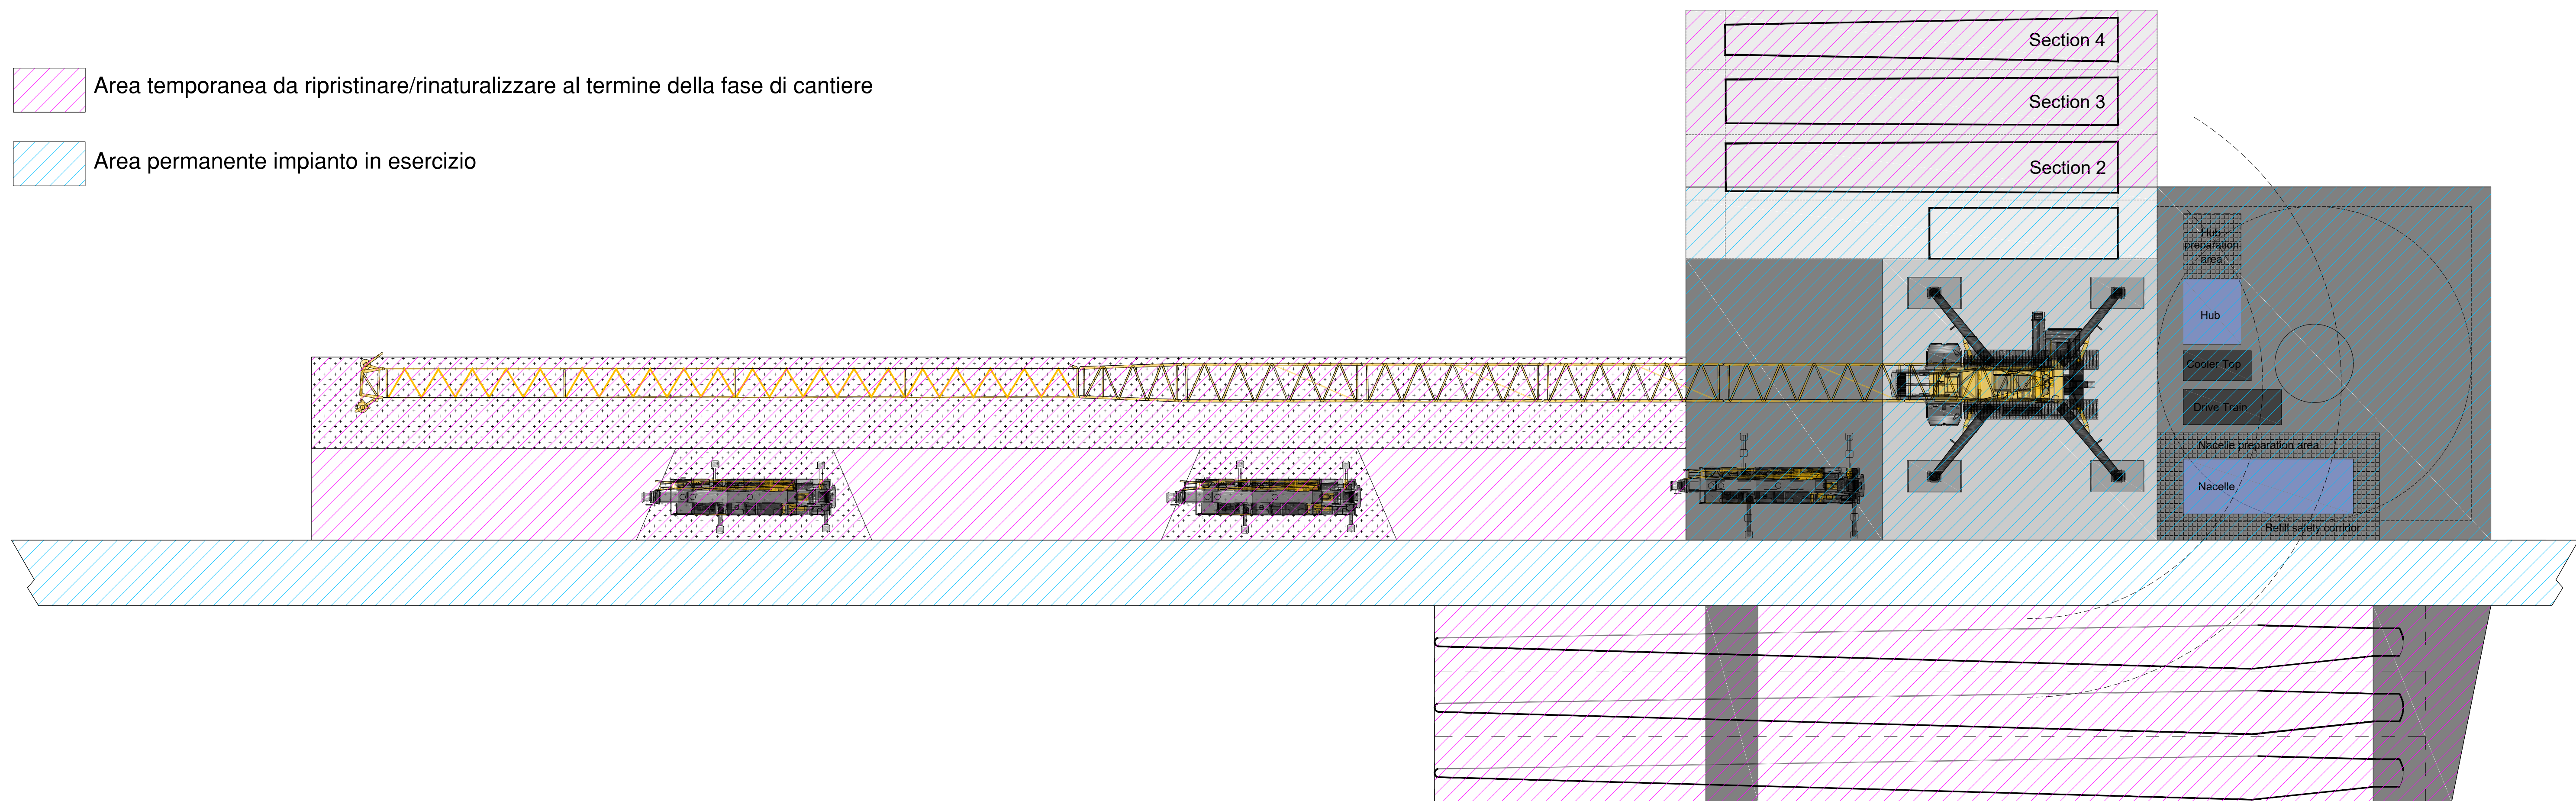

TIPICO PIAZZOLA PERMANENTE FASE DI ESERCIZIO

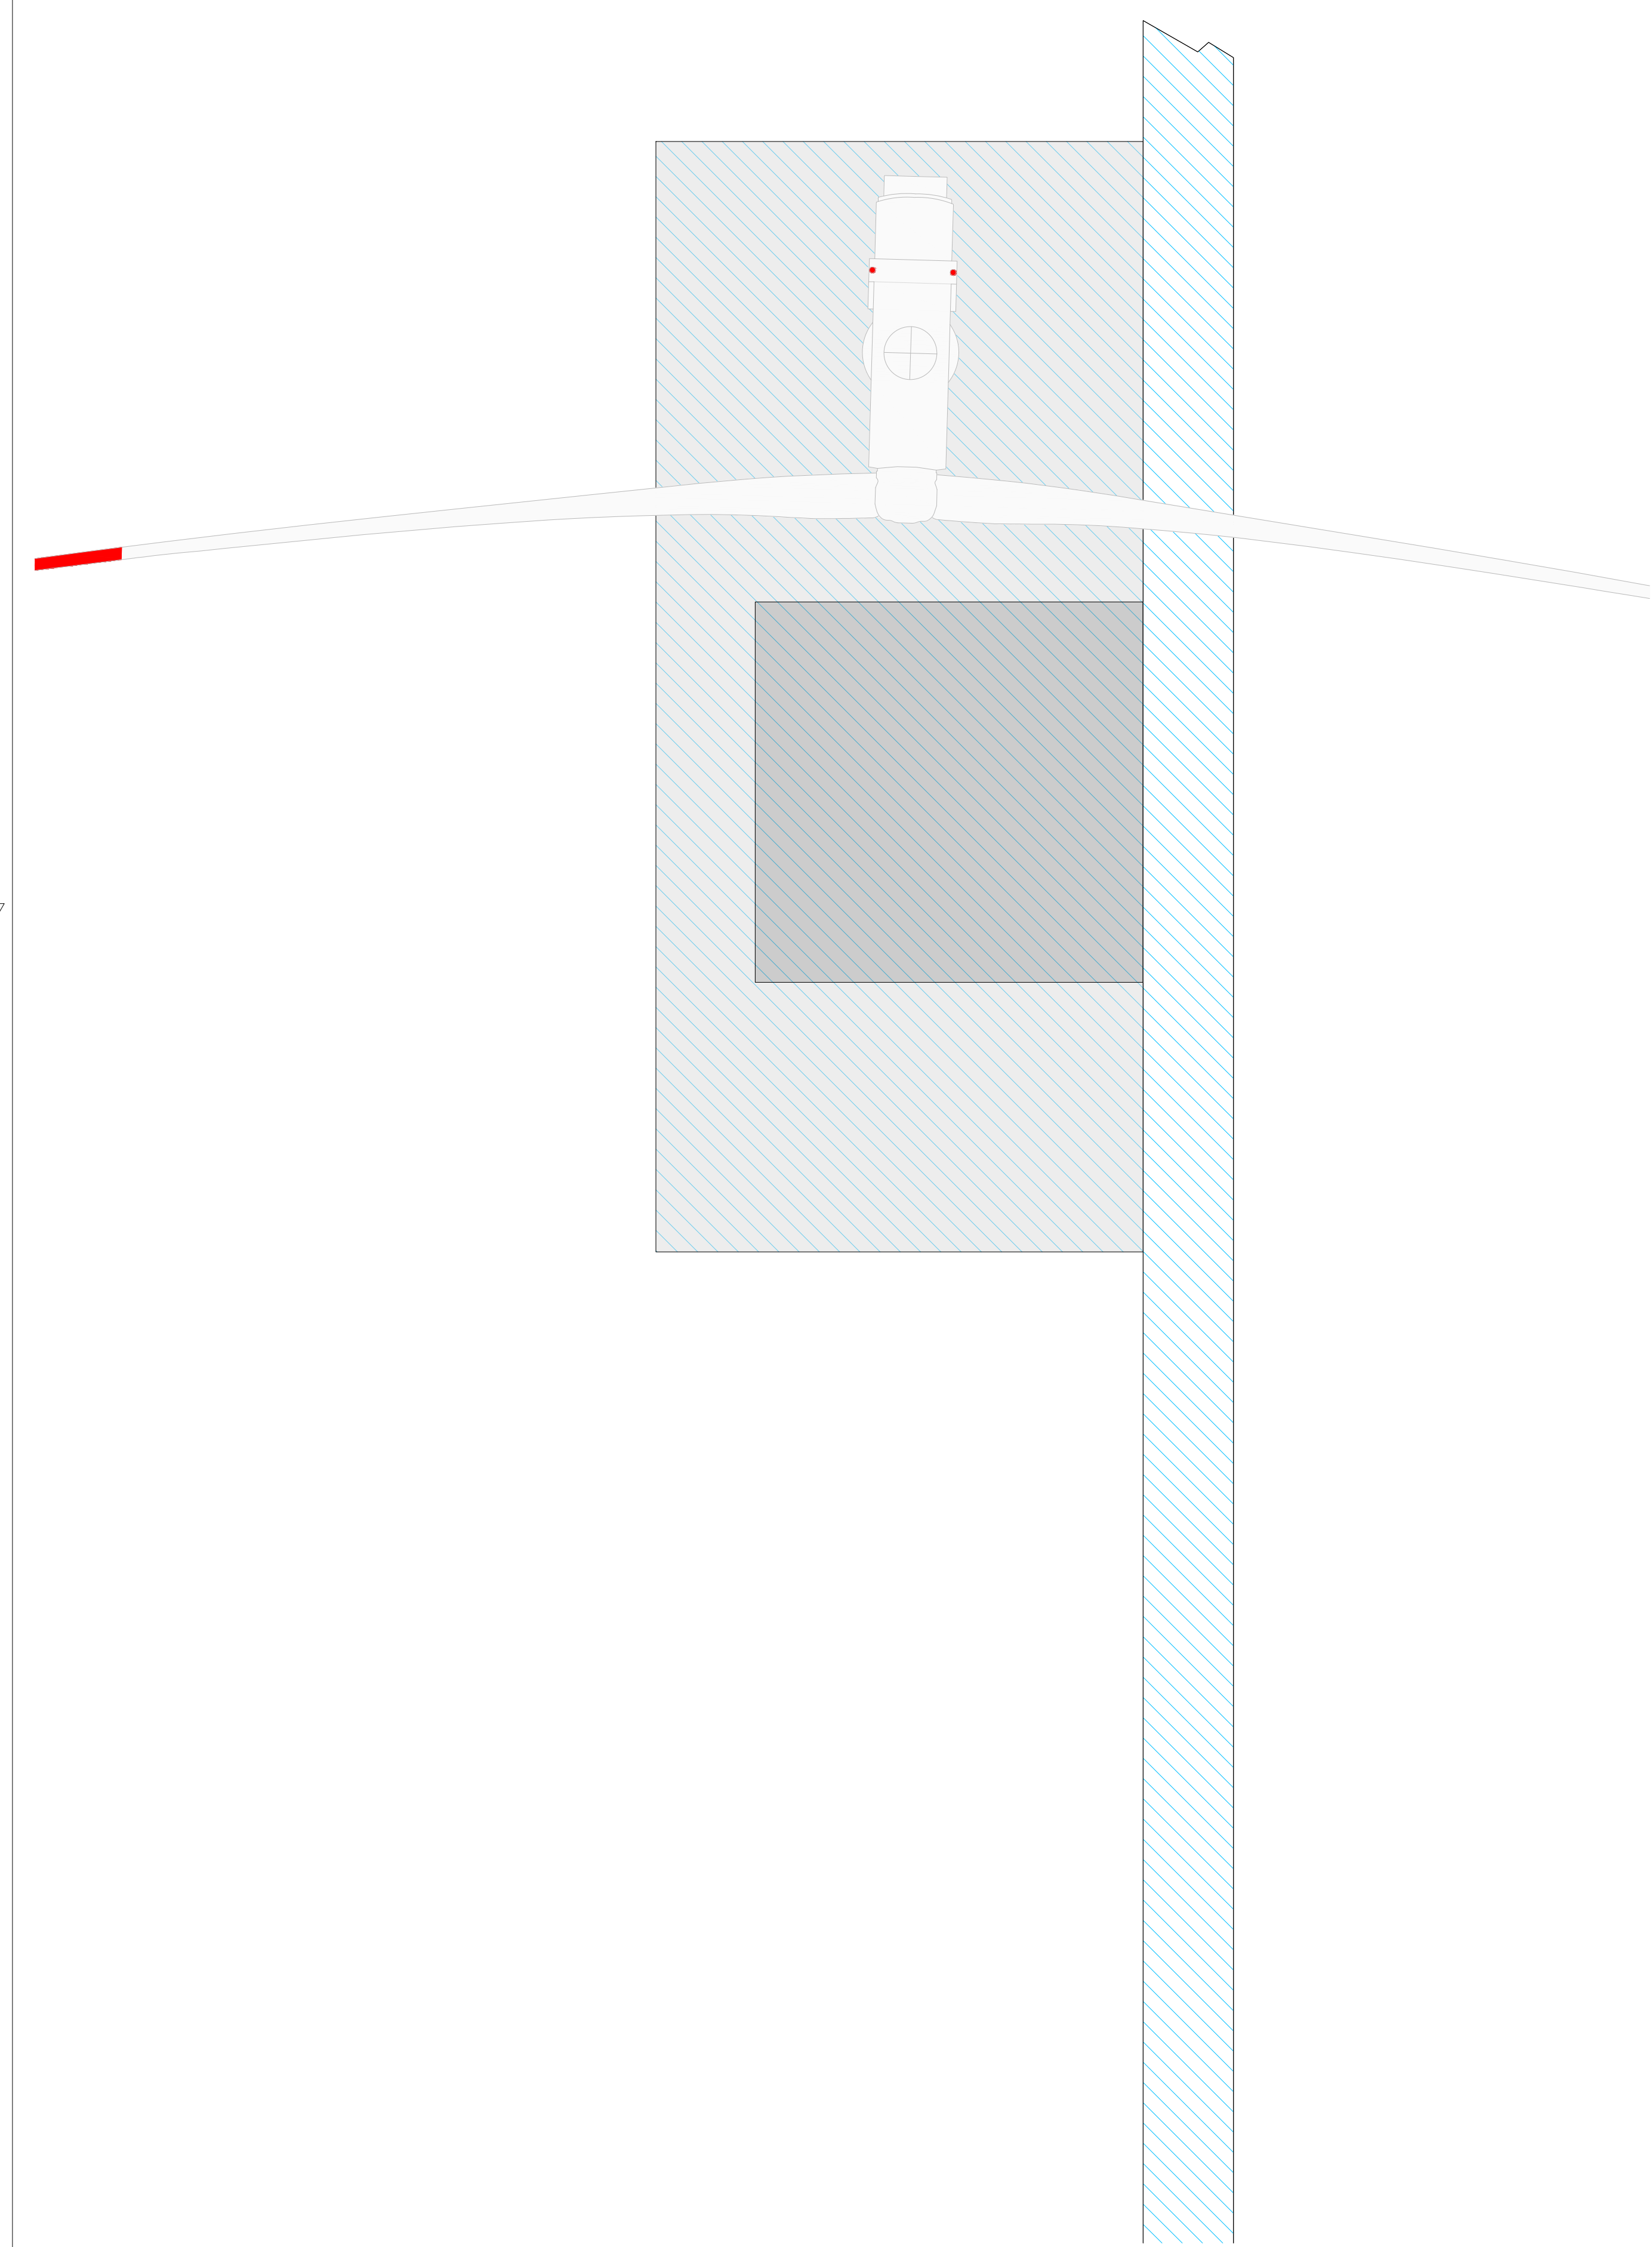

AREN Green S.r.l.

Società soggetta alla direzione e coordinamento di AREN Electric Power S.p.A.

Sede legale e amministrativa: Via dell'Argento n. 308 | 47522 Cesena (FC) | Ph. +39 0547 415245

Iscritta nel Registro delle Imprese della Romagna - Foddi Cesena e Rimini | REA 320908 | C.F./P.Iva 04032170401

COMUNI DI BUSETO PALIZZOLO, ERICE E TRAPANI (TP)

LOCALITA' "CONTRADA GAMBINO"

PROGETTO PER LA REALIZZAZIONE DI

IMPIANTO EOLICO

"GAMBINO"

REDAZIONE / PROGETTISTA

AREN Electric Power SpA

Società per Azioni con Unico Socio

Via dell'Argento 308 - 47522 Cesena (FC)

Ph. +39 0547 415245 - Fax +39 0547 415274

P.Iva 0380380404

Registro delle Imprese di Forlì Cesena R.E.A. 317048

TORRIONE FIRMA / PROGETTISTA

Ing. Simakhi Dini

Ordine degli Ingegneri di Forlì Cesena

Mar. 2005

TITOLO ELABORAZIONE

TIPOLOGICO PIAZZOLE WTG

CODICE ELABORAZIONE

FORMATO

SCALA

FASE

GMBDCIS_0.0/T10.1/5/0.1/0.0

A0

-

PROGETTO DEFINITIVO

DATA	DESCRIZIONE	DATA	REDAZIONE	VERIFICAZIONE	APPROVATO
06	Prima elaborazione	02/02/2020	D. Zampieri	R. Tordini	S. Lino
01					
01					
01					

FILE: GMBDC_SAVITI1501_00_Tipologico strade e piazzole.dwg

LA DIFFUSIONE E RIPRODUZIONE, ANCHE PARZIALE, DI QUESTA TAVOLA E' VIETATA A TERMINI DI LEGGE