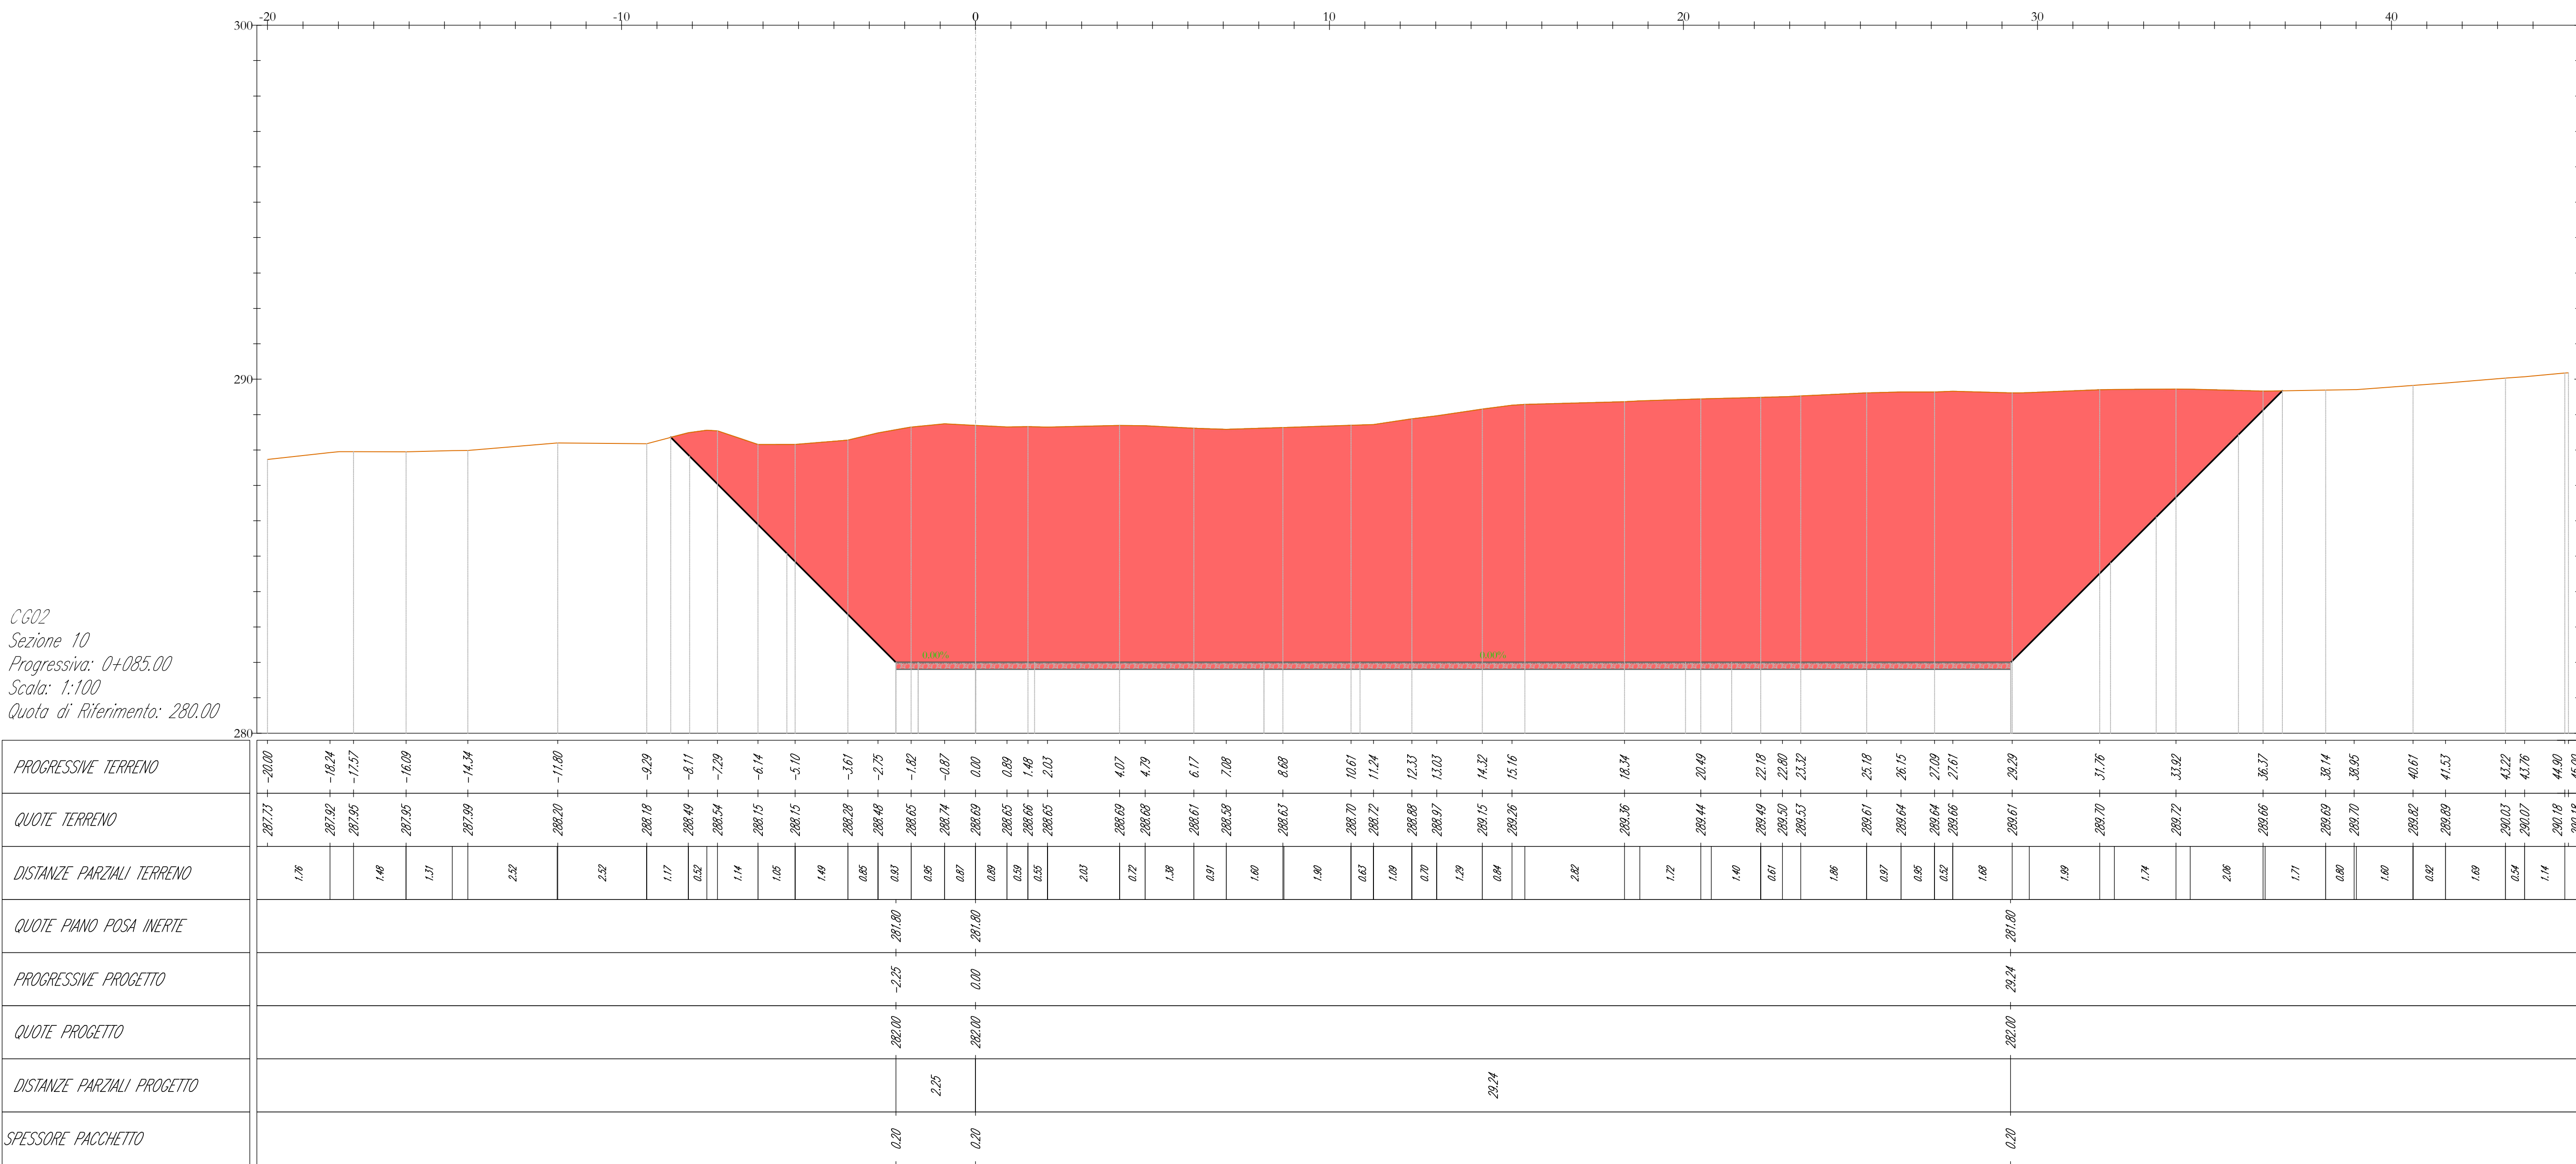


[illegible]

	Misto stabilizzato
	Inerte
	Sterro
	Riporto
	Terreno esistente
	Sezione Cavidotto

[illegible]

AREN Green S.r.l. Società soggetta alla direzione e coordinamento di AREN-Energie Power S.p.A. Sede legale e amministrativa: Via dell'Argento n. 308 41522 Cesena (FC) P.I. +39/0547/415245 Iscritta nel Registro delle Imprese della Romagna - Forlì-Cesena e Rimini REA 200908 C.I.F./P.Iva 04052790401					
COMUNI DI BUSETO PALIZZOLO, ERICE E TRAPANI (TP) LOCALITÀ "CONTRADA GAMBINO"					
PROGETTO PER LA REALIZZAZIONE DI IMPIANTO EOLICO "GAMBINO"					
BANDO DI PROCESSIONE Anno Eolico Power SpA Società per Azioni con Unico Socio Via dell'Argento n. 308 P.I. +39/0547/415245 - Fax +39/0547/415274 C.I.F./P.Iva 04052790401 Registro delle Imprese di Forlì-Cesena R.E.A. 317048			 Ing. Samuele Ucci Ordine degli Ingegneri di Forlì-Cesena Anno 2006		
TITOLO E DESCRIZIONE					
SEZIONI TRASVERSALI - CG02					
COORDINATE GEOMETRICHE		FORMATO		SCALA	
GAMBINO CG02		A0+1		1:100	
FOVE				PROGETTO DEFINITIVO	
REV.	DESCRIZIONE	DATA	REDATTO	VERIFICATO	APPROVATO
01	Prima emissione	12/02/2024	D. Zampa	E. Trovatiari	R. Ucci
02					
03					
FILE: CG02_Definitivo.docx LA DIFFUSIONE E RIPRODUZIONE, ANCHE PARZIALE, DI QUESTA TAVOLA È VIETATA A TERMINI DI LEGGE					