
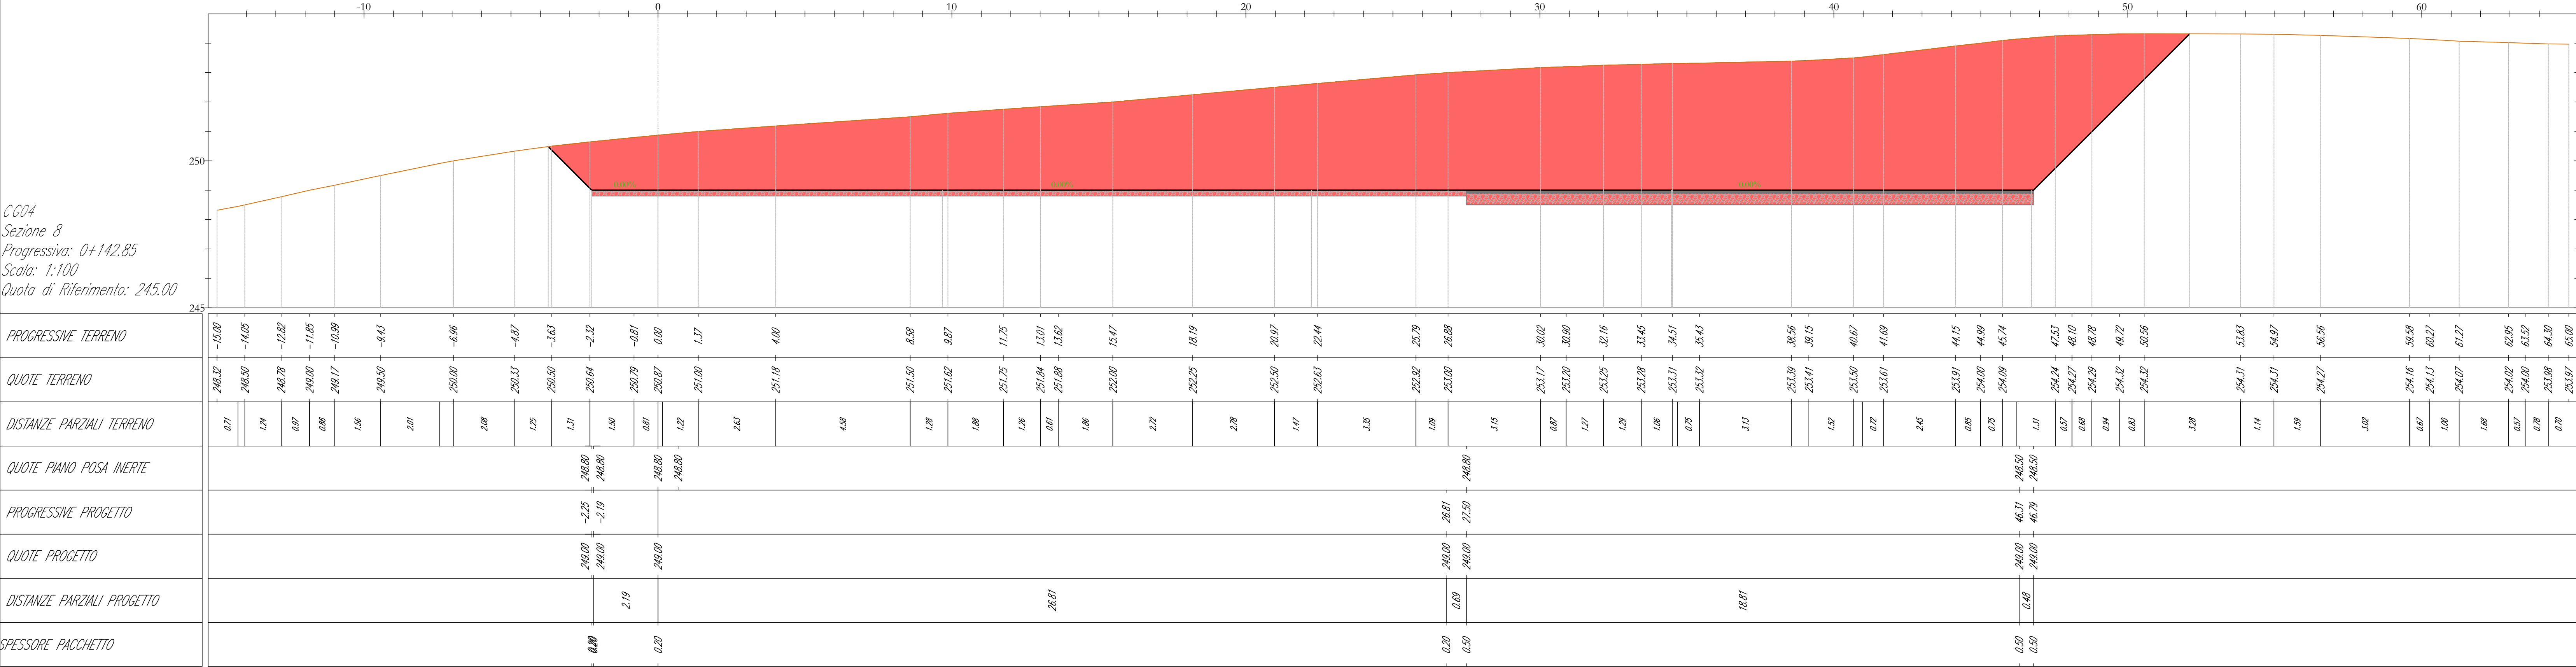
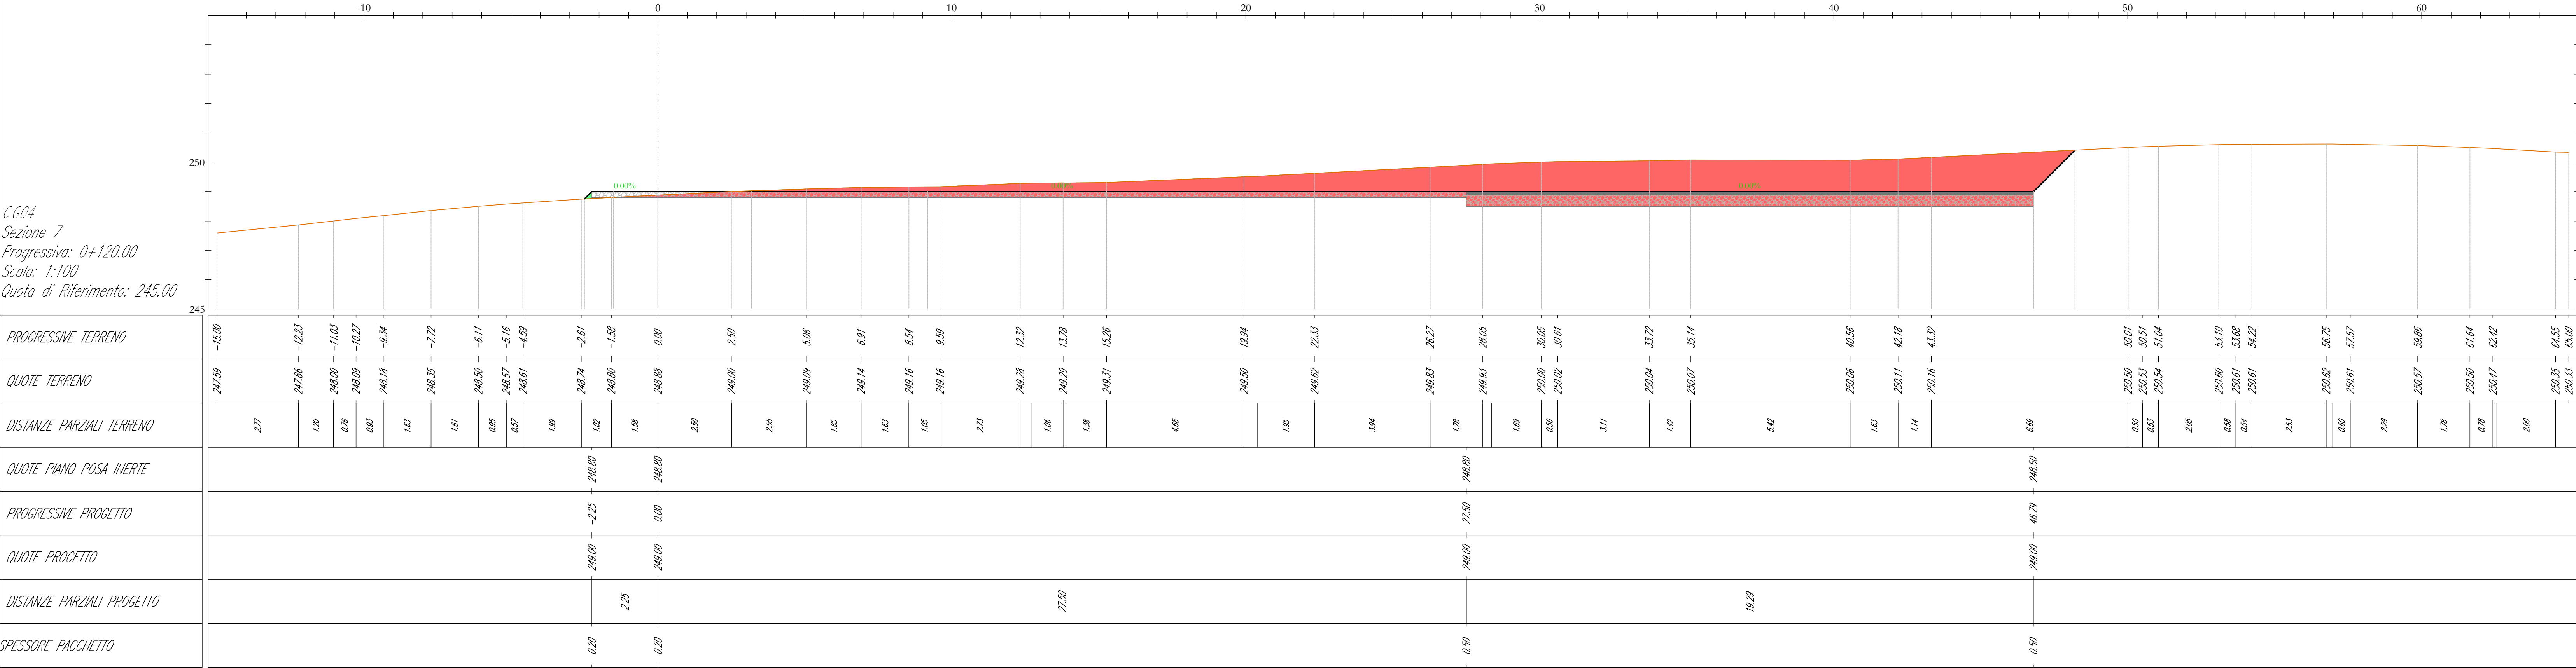


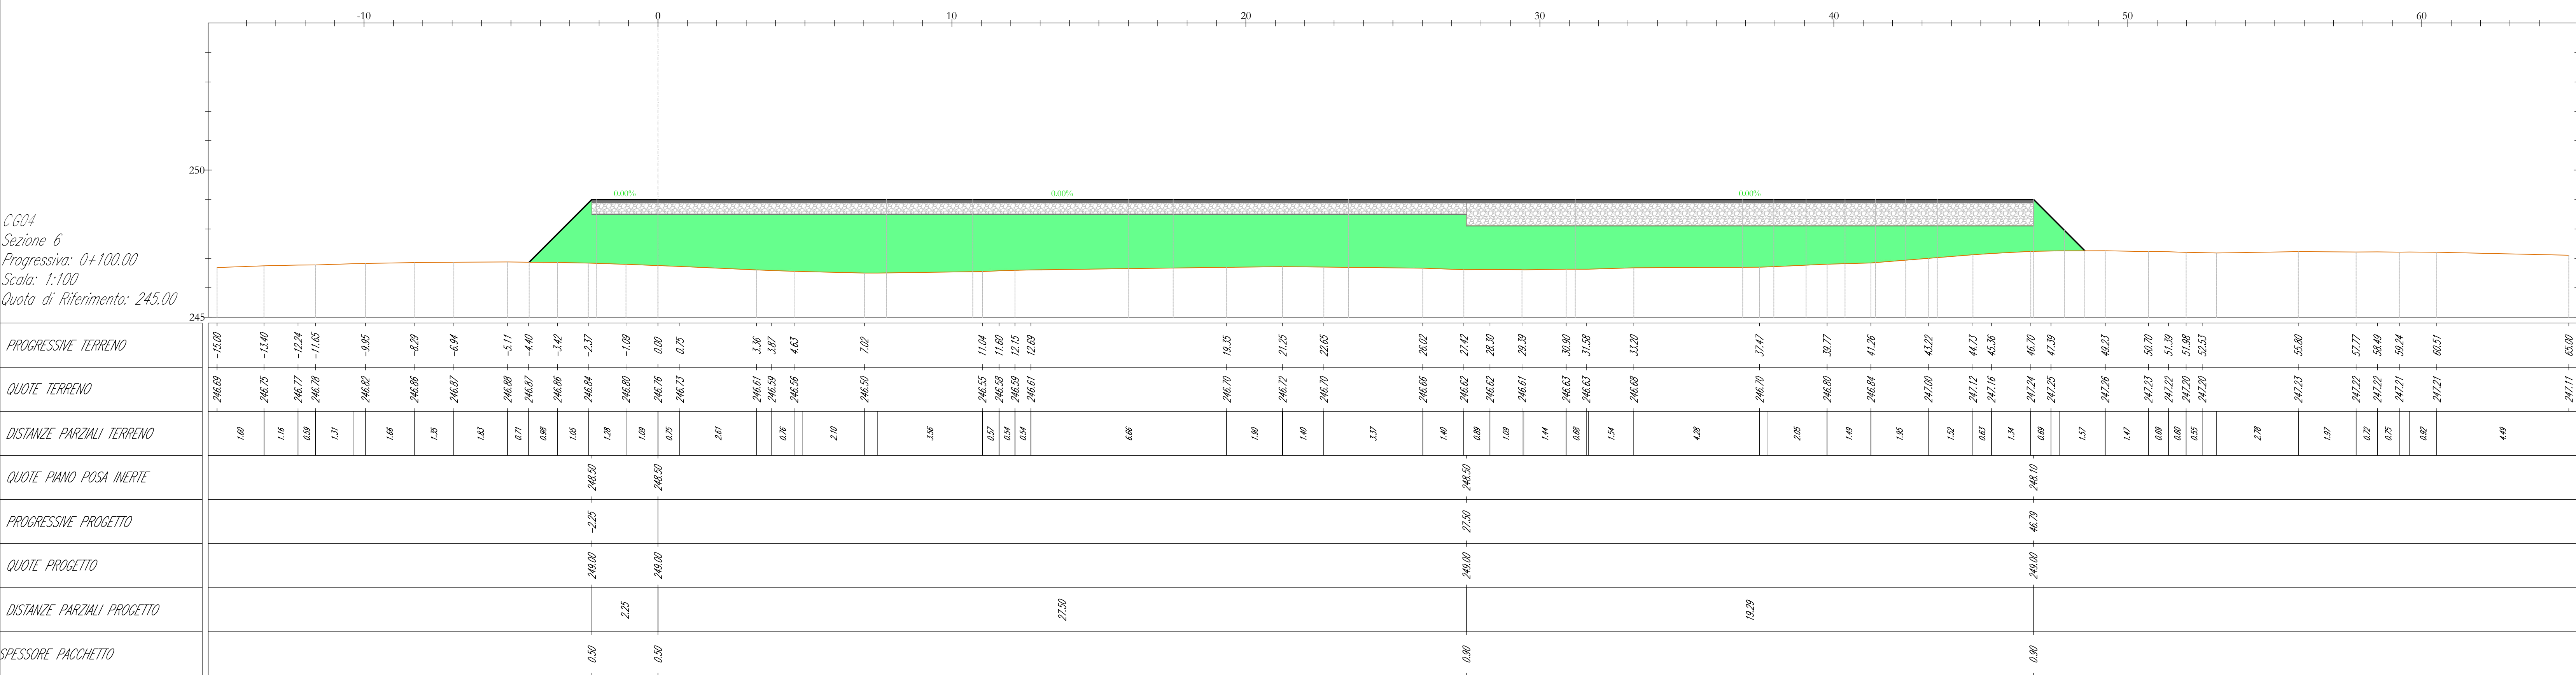

LEGENDA

Misto stabilizzato

Inerte

Stereo

Riporto

Terreno esistente

Sezione Cavidotto

AREN Green S.r.l.

Società soggetta alla direzione e coordinamento di AREN Electric Power S.p.A.
Sede legale e amministrativa: Via dell'Antiquo n. 3/8 | 47522 Cesena (FC) | P.I. n. 0547415245
Iscritta nel Registro delle Imprese della Romagna - Fodri Cesena e Rimini | REA 120/098 | C.F./P.Iva 09052170401

COMUNI DI BUSETO PALIZZOLO, ERICE E TRAPANI (TP)
LOCALITA' "CONTRADA GAMBINO"

PROGETTO PER LA REALIZZAZIONE DI
IMPIANTO EOLICO
"GAMBINO"

REDAZIONE / PROGETTISTA
Aren Electric Power Spa
Società per Azioni con Unico Socio
Via dell'Antiquo n. 3/8 | 47522 Cesena (FC)
P.I. n. 0547415245 | P.A. n. 0547415245
P.Iva 09052170401
Registro delle Imprese di Fodri Cesena R.E.A. 317048

TORIO E FIRAS PROGETTISTA
Ing. Samuele Ucci
Ordine degli Ingegneri di Fodri Cesena
Mar 2005

TITOLO ELABORATO
SEZIONI TRASVERSALI - CG04

CODICE ELABORATIVO
GMBX04

PROGETTO
S 0.4 TO 0.9 0.2 0.0

PROGETTO
A0+1

SCALA
1:100

FUSO
PROGETTO DEFINITIVO

REV	DESCRIZIONE	DATA	REDATTO	VERIFICATO	APPROVATO
01	Prima emissione	15/02/2024	D. Zampieri	E. Tordini	S. Ucci
02					
03					
04					

FILE: E:\CG04_D\Intervento\...

LA DIFFUSIONE E RIPRODUZIONE, ANCHE PARZIALE, DI QUESTA TAVOLA E' VIETATA A TERMINI DI LEGGE