





**LEGENDA**

- Aerogeneratore
- Strade e piazzole impianto
- Storno
- Ripeto
- Strada esistente in buono stato
- Asse strada di nuova realizzazione
- Asse strada esistente da adeguare
- Asse strada temporanea
- Curve di livello ogni 1 m
- Pista ciclabile

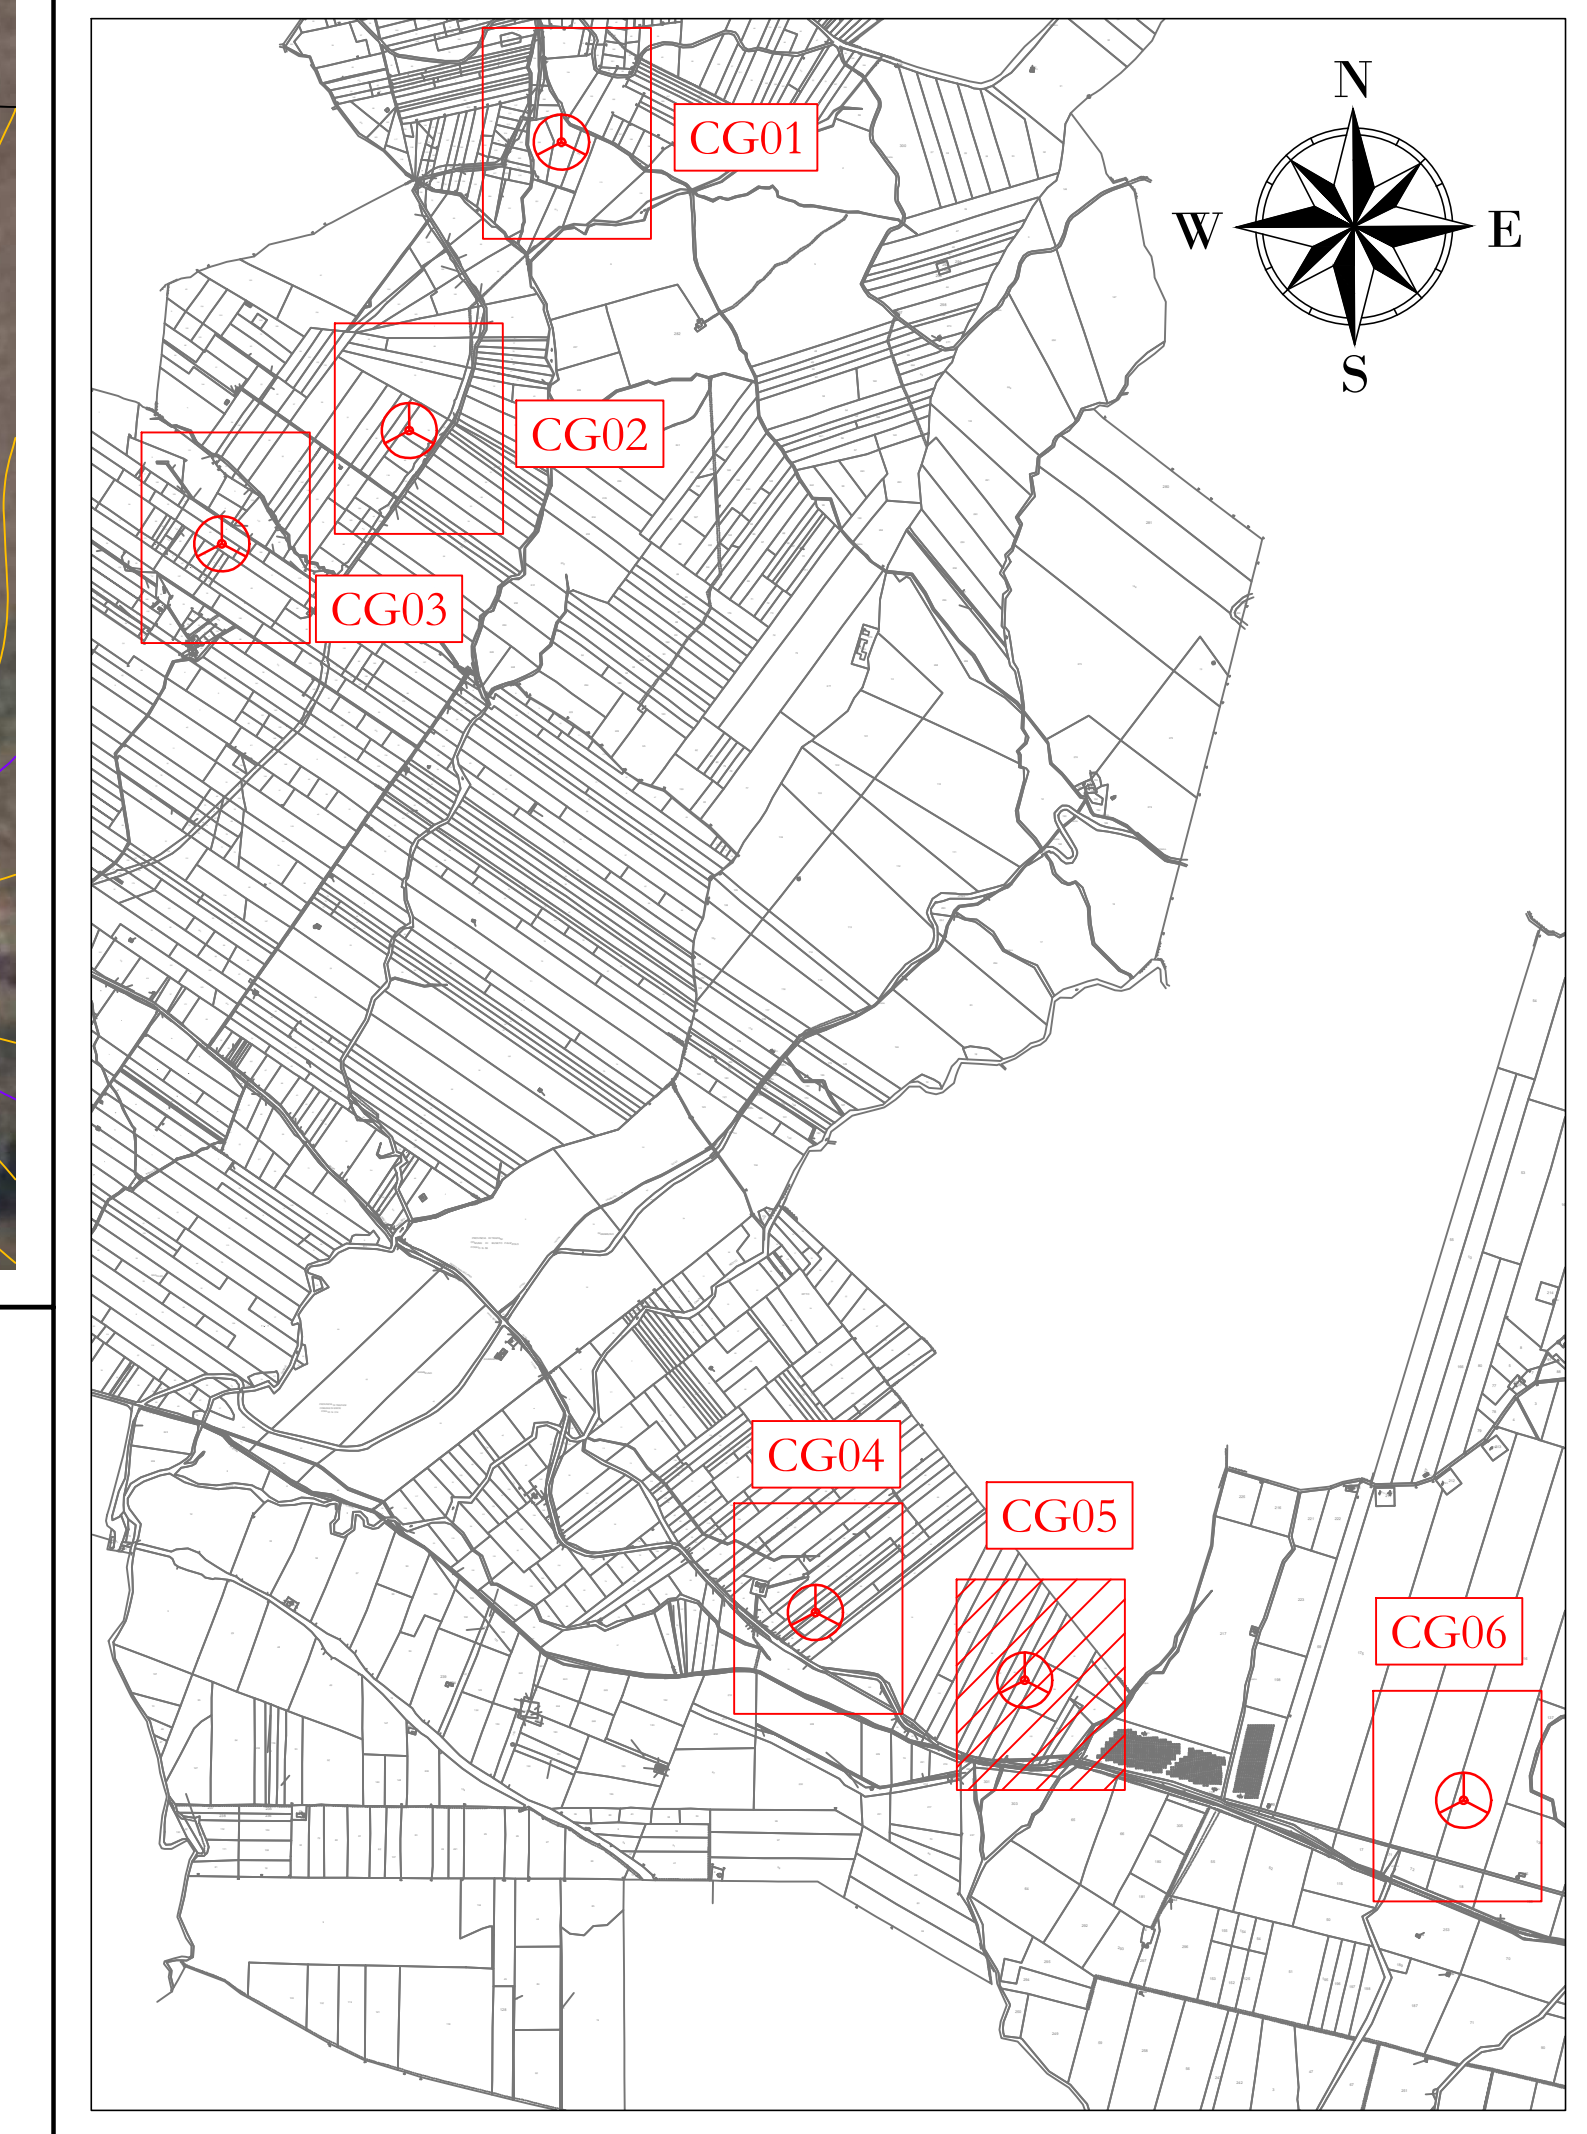

Profilo: Profilo longitudinale CG05  
Q.Rif. : 260.00

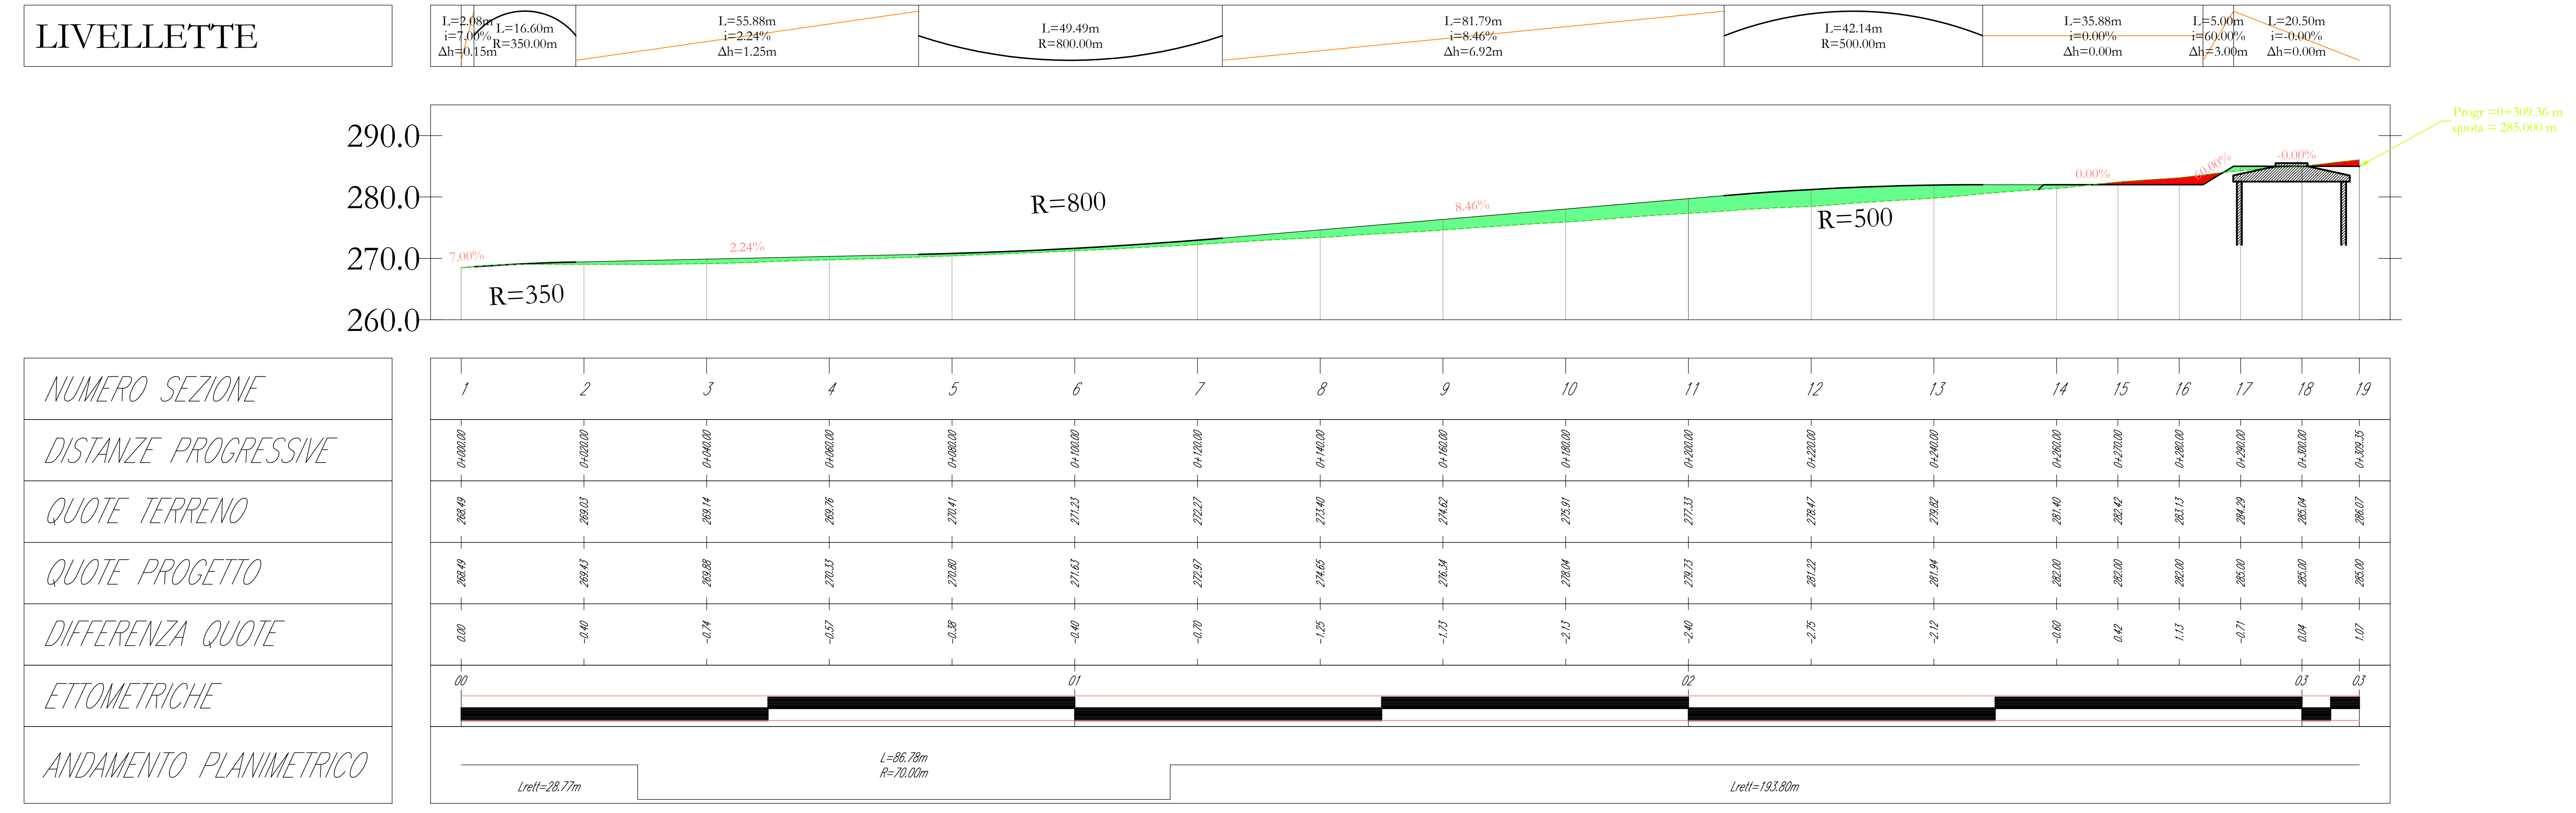

**AREN Green S.r.l.**  
Società soggetta alla direzione e coordinamento di AREN Electric Power S.p.A.  
Sede legale e amministrativa: Via dell'Angelo n. 38 | 47522 Cesena (FC) | P.I. +39 0547 415245  
Iscritta nel Registro delle Imprese della Romagna - Forlì-Cesena e Rimini | REA 520996 | C.F./P.Iva 04102170401

COMUNI DI BUSETO PALIZZOLO, ERICE E TRAPANI (TP)  
LOCALITA' "CONTRADA GAMBINO"

**PROGETTO PER LA REALIZZAZIONE DI  
IMPIANTO EOLICO  
"GAMBINO"**

REDAZIONE/PROGETTISTA:  
Aren Electric Power Spa  
Società per Azioni con Luogo Socio  
Via dell'Angelo 38 - 47522 Cesena (FC)  
P.I. +39 0547 415245 - Fax +39 0547 415274  
Registro delle Imprese di Forlì-Cesena R.E.A. 517648

REDAZIONE/PROGETTISTA:  
Ing. Simona L. Di  
Officina degli Ingegneri di Forlì-Cesena  
Via S. 200

TITOLO DEL PRODOTTO:  
PROFilo LONGITUDINALE - CG05

LOGO DEL CLIENTE:  
GMBX S.05.10.00.00.00

PRODOTTO:  
A0+1

SCALA:  
1:500

FASE:  
PROGETTO DEFINITIVO

REV.	DESCRIZIONE	DATA	REDAZIONE	VERIFICATO	APPROVATO
01	Prima emissione	10/02/2024	D. Zappà	E. Tombasi	S. Di Biase

FILE: CG05\_01.dwg

LA DIFFUSIONE E RIPRODUZIONE, ANCHE PARZIALE, DI QUESTA FAVOLA E' VIETATA A TERMINI DI LEGGE