

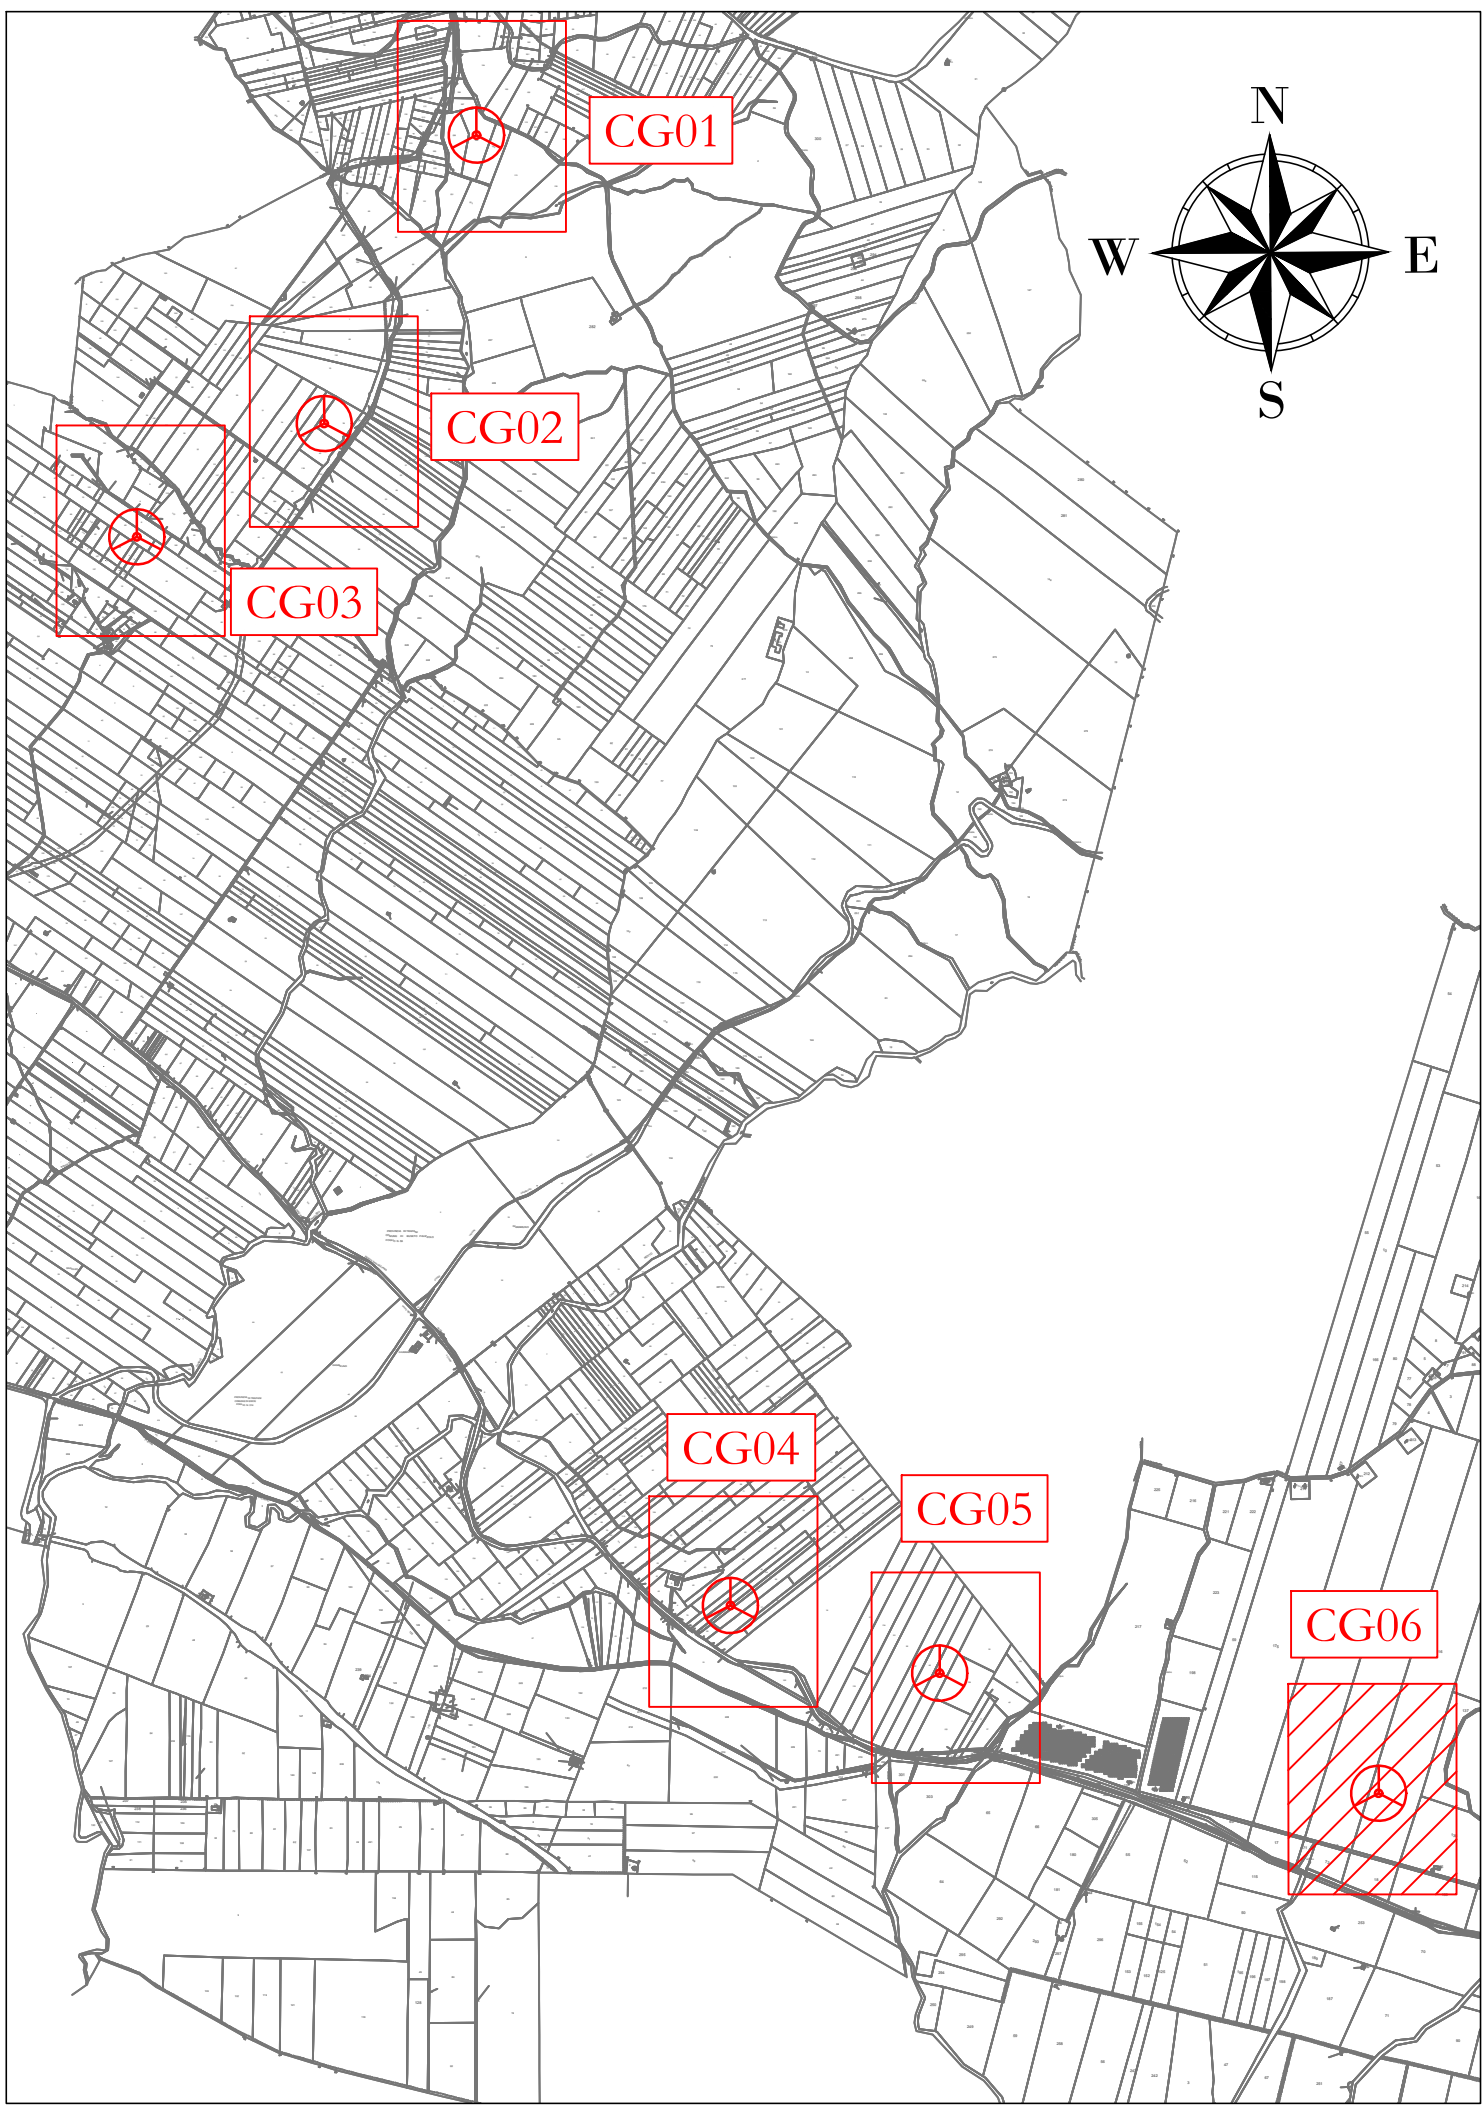
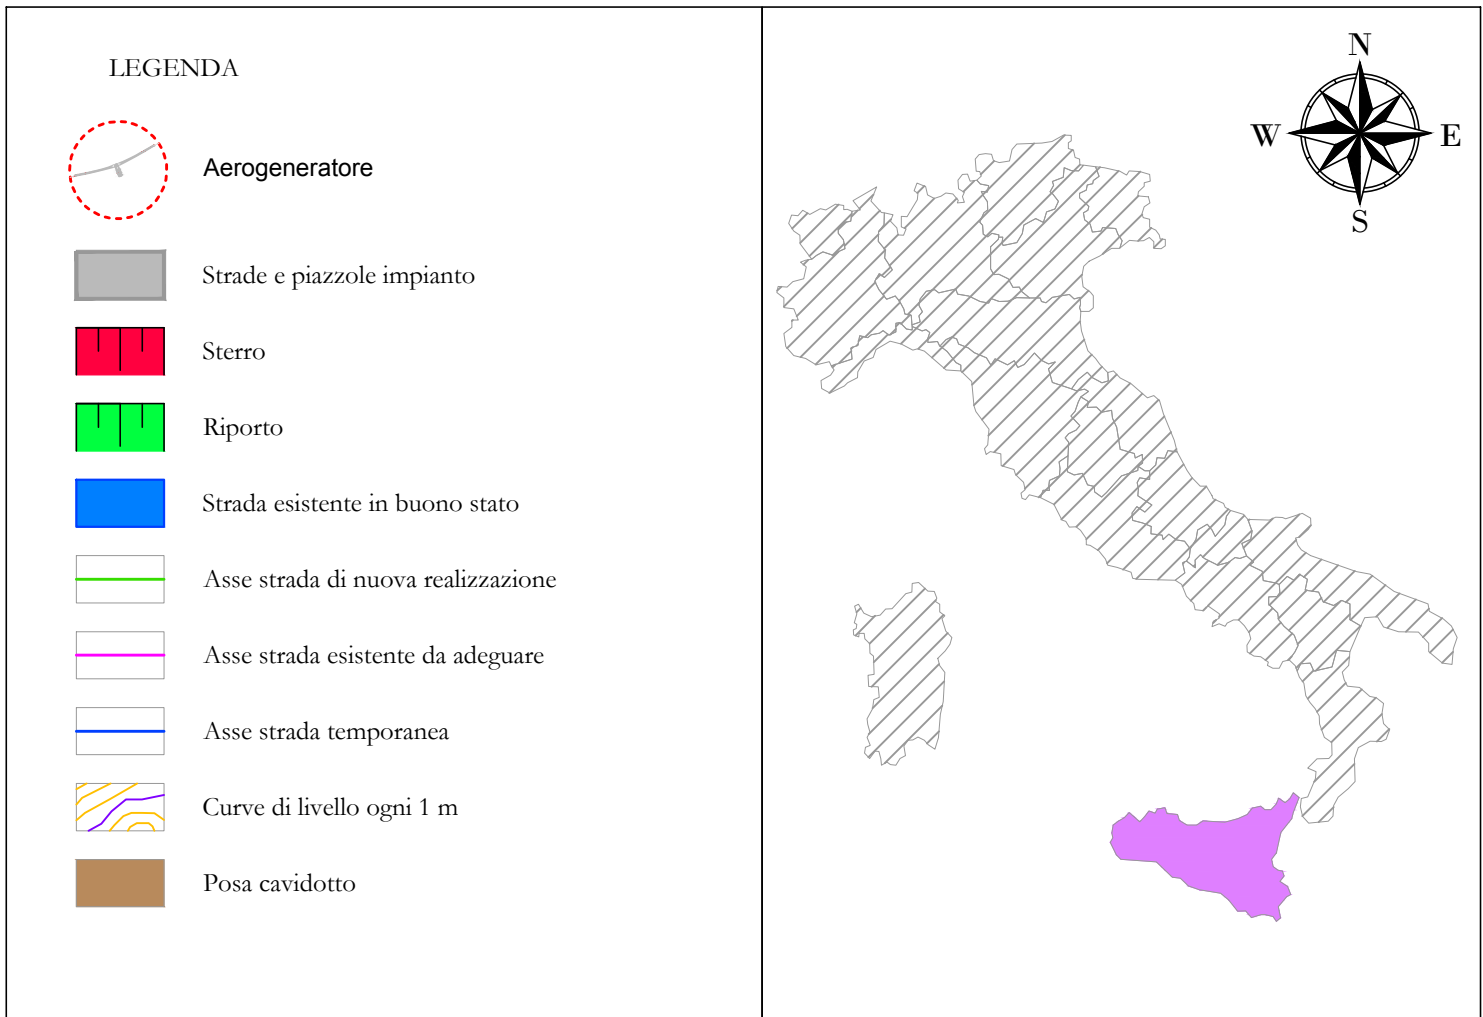
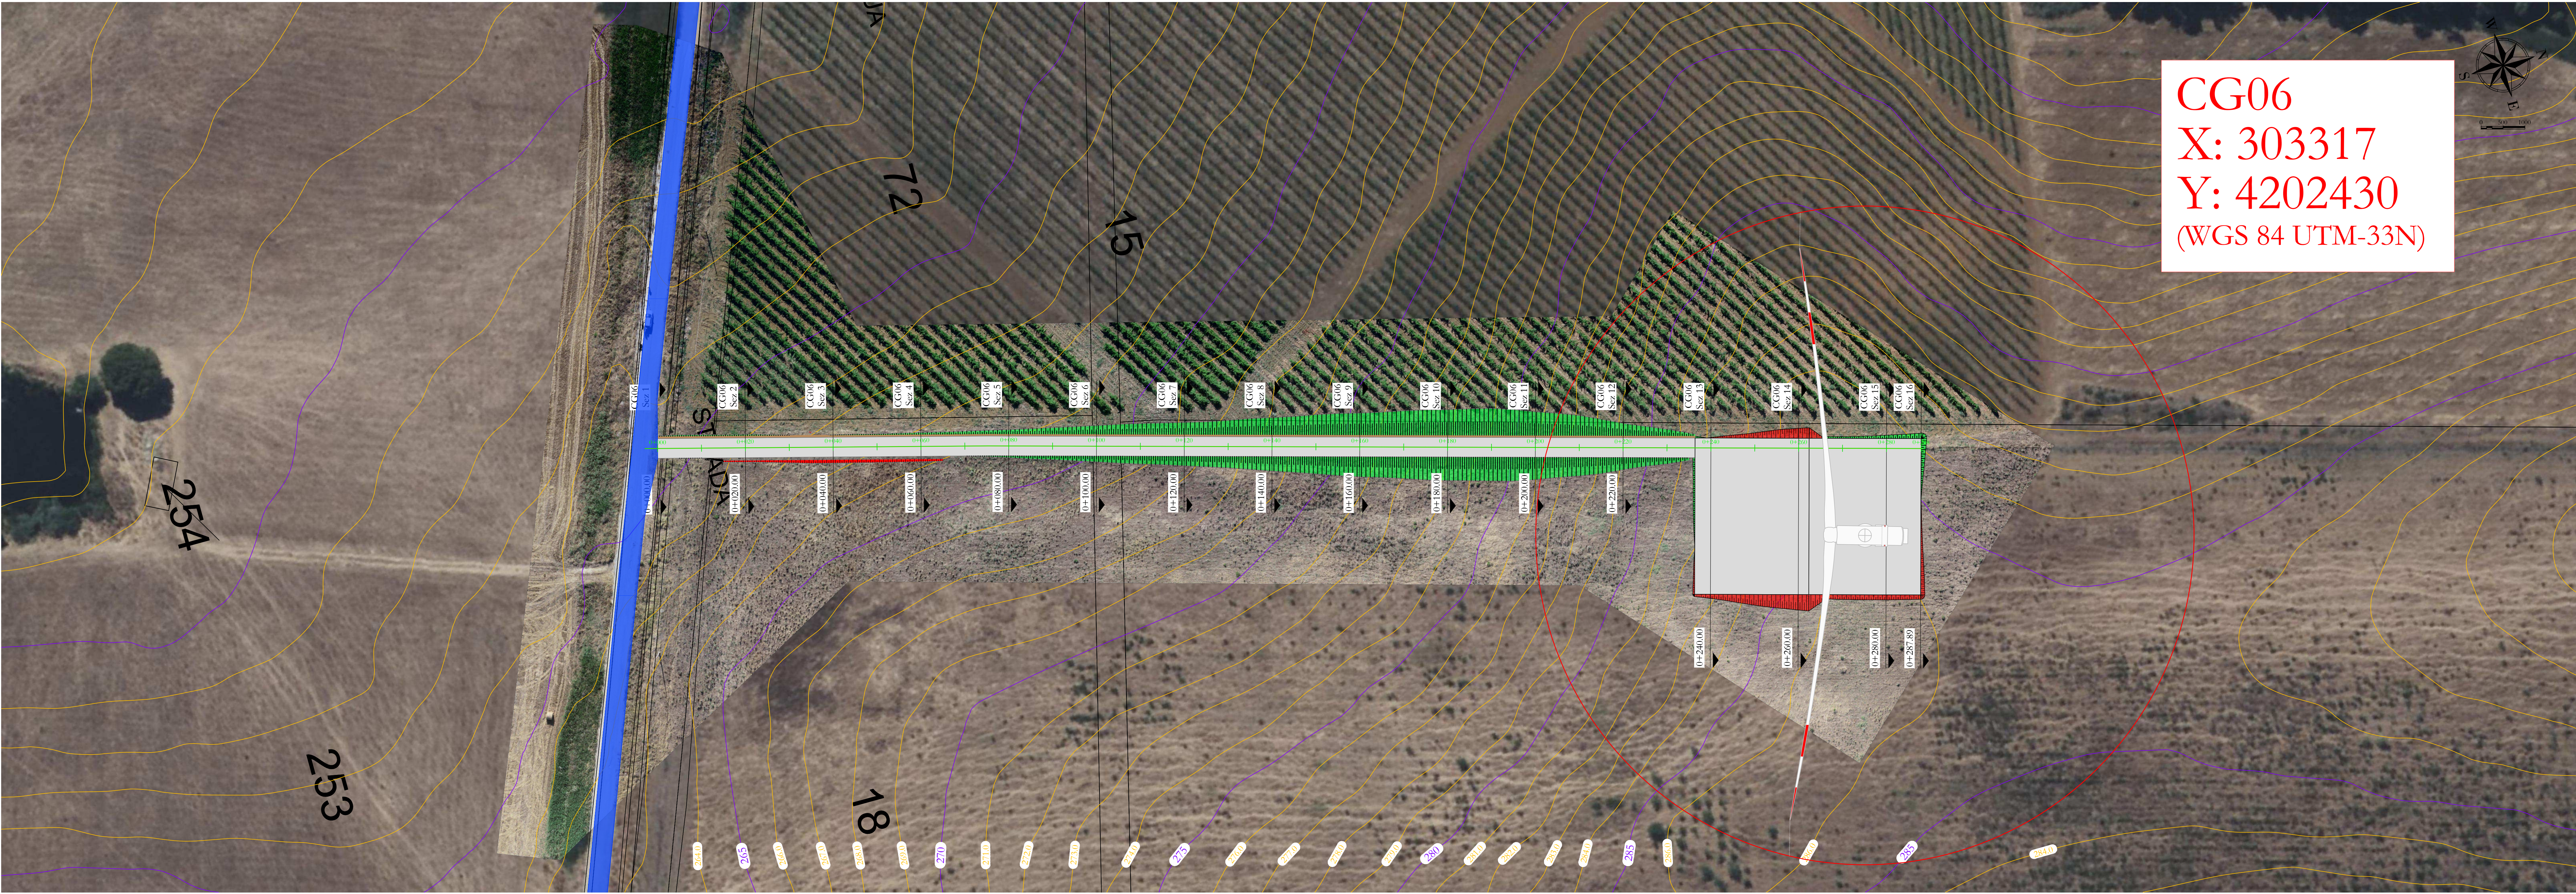


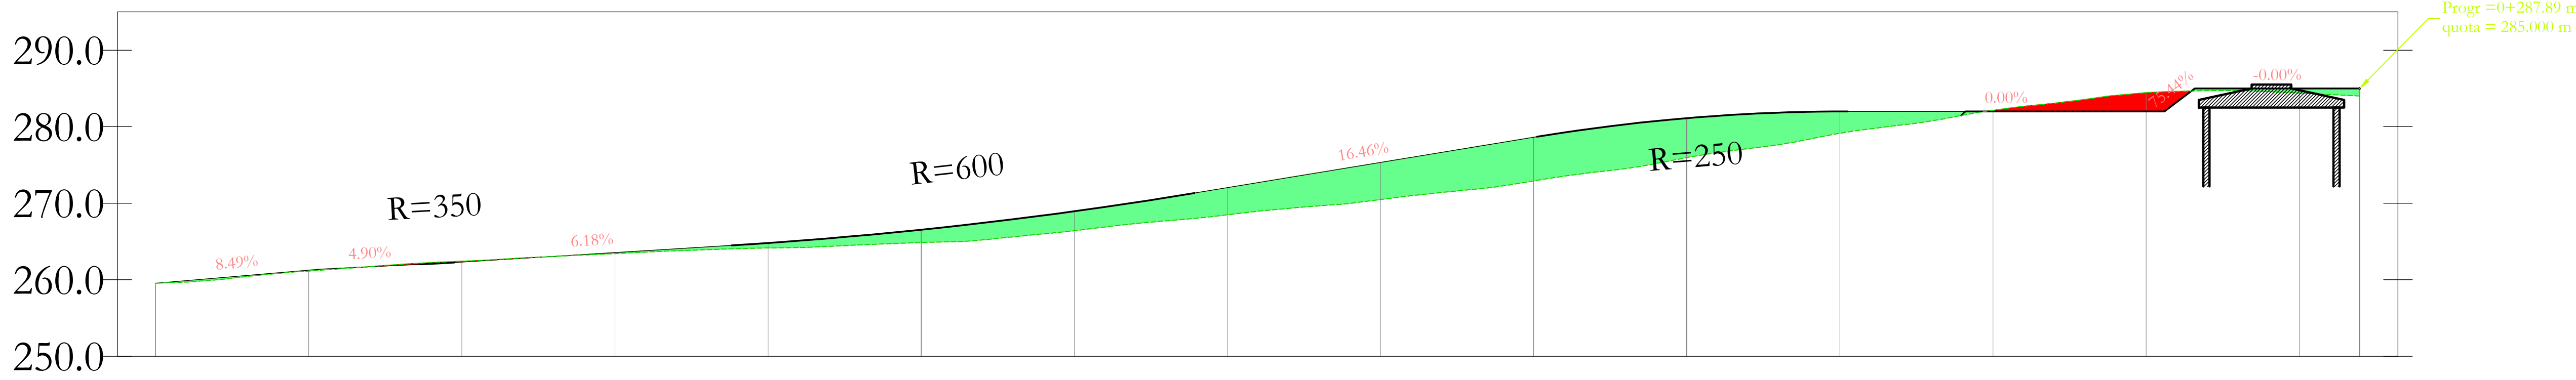

Profilo: Profilo longitudinale CG06
Q.Rif. : 250.00

LIVELLETTA

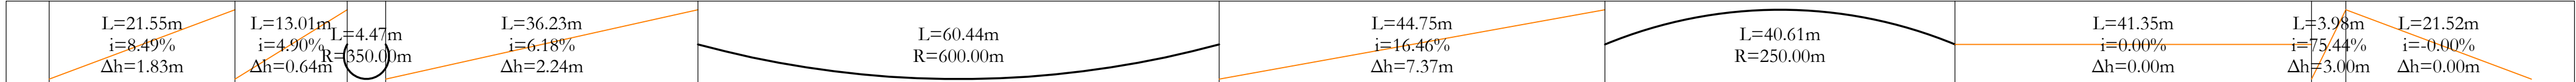

NUMERO SEZIONE
DISTANZE PROGRESSIVE
QUOTE TERRENO
QUOTE PROGETTO
DIFFERENZA QUOTE
ETTOMETRICHE
ANDAMENTO PLANIMETRICO

1	2	3	4	5	6	7	8	9	10	11	12	13	14	15	16

AREN Green S.r.l.
Società soggetta alla direzione e coordinamento di AREN Electric Power S.p.A.
Sede legale e amministrativa: Via dell'Antiquario n. 38 | 47522 Cesena (FC) | P.I. n. 0547415245
Isolta nel Registro delle Imprese di Romagna - Forlì-Cesena e Rimini | REA 120998 | C.F./P.Iva 04052170401

COMUNI DI BUSETO PALIZZOLO, ERICE E TRAPANI (TP)
LOCALITA' "CONTRADA GAMBINO"

**PROGETTO PER LA REALIZZAZIONE DI
IMPIANTO EOLICO
"GAMBINO"**

REDATTORE/PROGETTISTA:
AREN Electric Power S.p.A.
Società per Azioni con Unico Socio
Via dell'Antiquario 38 - 47522 Cesena (FC)
P.I. n. 0547415245 - Fax n. 0547415274
Registro delle Imprese di Forlì-Cesena R.E.A. 317648

TORRE E FIRMA PROGETTISTA:
Ing. Samuele Ulivi
Ordine degli Ingegneri di Forlì-Cesena
Mar 2005

TITOLO ELENCO:
PROFILO LONGITUDINALE - CG06

CODICE LABORATORIO	PRODOTTORE	SCALA	FOGLIO
MBX 06 TO 09 (0 0) (0 0)	A0+1	1:500	PROGETTO DEFINITIVO

REV.	DESCRIZIONE	DATA	REDATTO	VERIFICATO	APPROVATO
01	Prima edizione	12/02/2024	D. Zampieri	E. Tordini	S. Ulivi
02					
03					
04					

FILE: ECG06_Distintivo06g

LA DIFFUSIONE E RIPRODUZIONE, ANCHE PARZIALE, DI QUESTA TAVOLA E' VIETATA A TERMINI DI LEGGE.