




SEZIONE A-A

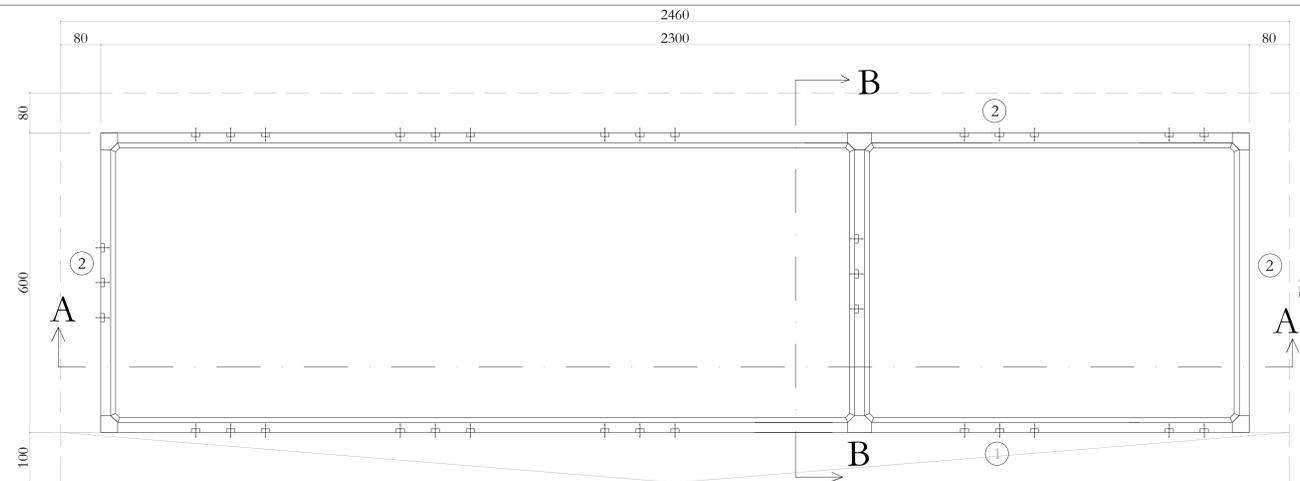


SEZIONE B-B

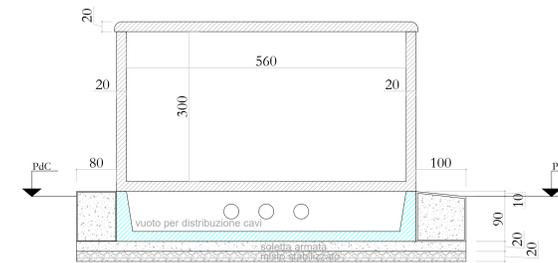


PROSPETTO VASCA DI FONDAZIONE

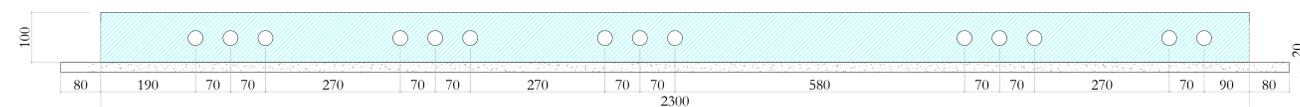

Armatura Rampa
tipo (1)

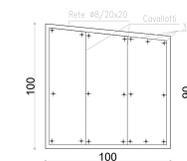

Armatura Cordolo
tipo (2)

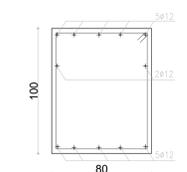

Nota: Dove non espressamente specificato, le misure sono in centimetri.

PRESCRIZIONI:

Calcestruzzo: C25/30 - Classe di esposizione XC2 - Consistenza S4
Rapporto acqua cemento A/C max = 0,60 - Dosaggio min. 300kg/mc
Diametro max inerti: 32mm
Copriferro minimo = 5cm (salvo differenti indicazioni)

Acciaio in barre: B450C - fyk = 4500 kg/cmq
Sovrapposizione minima armatura: 40d (salvo diverse indicazioni - vedi dettagli)
Angolo piegatura staffe: 135°
Lunghezza ganci staffe: 10d
Saldature ammesse solo su autorizzazione della DL.

Prima dell'esecuzione del cantiere, l'impresa si incarica di controllare tutte le quote, confrontandole con quelle del progetto esecutivo. L'impresa si incarica di verificare e controllare prima di ogni lavoro per l'istituzione del cantiere, rispetto del D.M. 10/10/1978 e l'impiego di barre e inerti, controllati nelle prove sui materiali rispetto ai parametri indicati nel D.M. 10/10/1978.

AREN Green S.r.l.

Società soggetta alla direzione e coordinamento di AREN Electric Power S.p.A.
Sede legale e amministrativa: Via dell'Argento n. 308 | 47522 Cesena (FC) | Ph. +39 0547 415245
P.Iva 0360880404
Registro delle Imprese di Forlì-Cesena e Rimini | REA 320908 | C.F./P.Iva 04032170401

COMUNI DI BUSETO PALIZZOLO, ERICE E TRAPANI (TP)
LOCALITÀ "CONTRADA GAMBINO"

PROGETTO PER LA REALIZZAZIONE DI

IMPIANTO EOLICO

"GAMBINO"

REDAZIONE/PROGETTISTA:

AREN Electric Power Spa
Società per Azioni con Unico Socio
Via dell'Argento 308 - 47522 Cesena (FC)
Ph. +39 0547 415245 - Fax +39 0547 415274
P.Iva 0360880404
Registro delle Imprese di Forlì-Cesena R.E.A. 317048



TITOLO/ITER/PROGETTISTA:

Ing. Simone L. Ieri
Ondre degli Ingegneri di Forlì-Cesena
Mar. 2016

STABILIZZAZIONE:

Stazione utente - Fondazioni

CODICE FABBRICAZIONE:

GAMBINO_S_S_1710_02_0_0_0_0

REDAZIONE:

PROGETTO DEFINITIVO

REV.	DESCRIZIONE	DATA	REDATTO	VERIFICATO	APPROVATO
01	Primo emissione	02/02/2016	A.Lavini	S. Rigione	S. Ieri
02					
03					
04					

FILE: C:\BIBLIC\SETTICOM_00_Stazione utente - Fondazioni.dwg

LA DIFFUSIONE E RIPRODUZIONE, ANCHE PARZIALE, DI QUESTA TAVOLA E' VIETATA A TERMINI DI LEGGE