



SCALA: 1:4.000

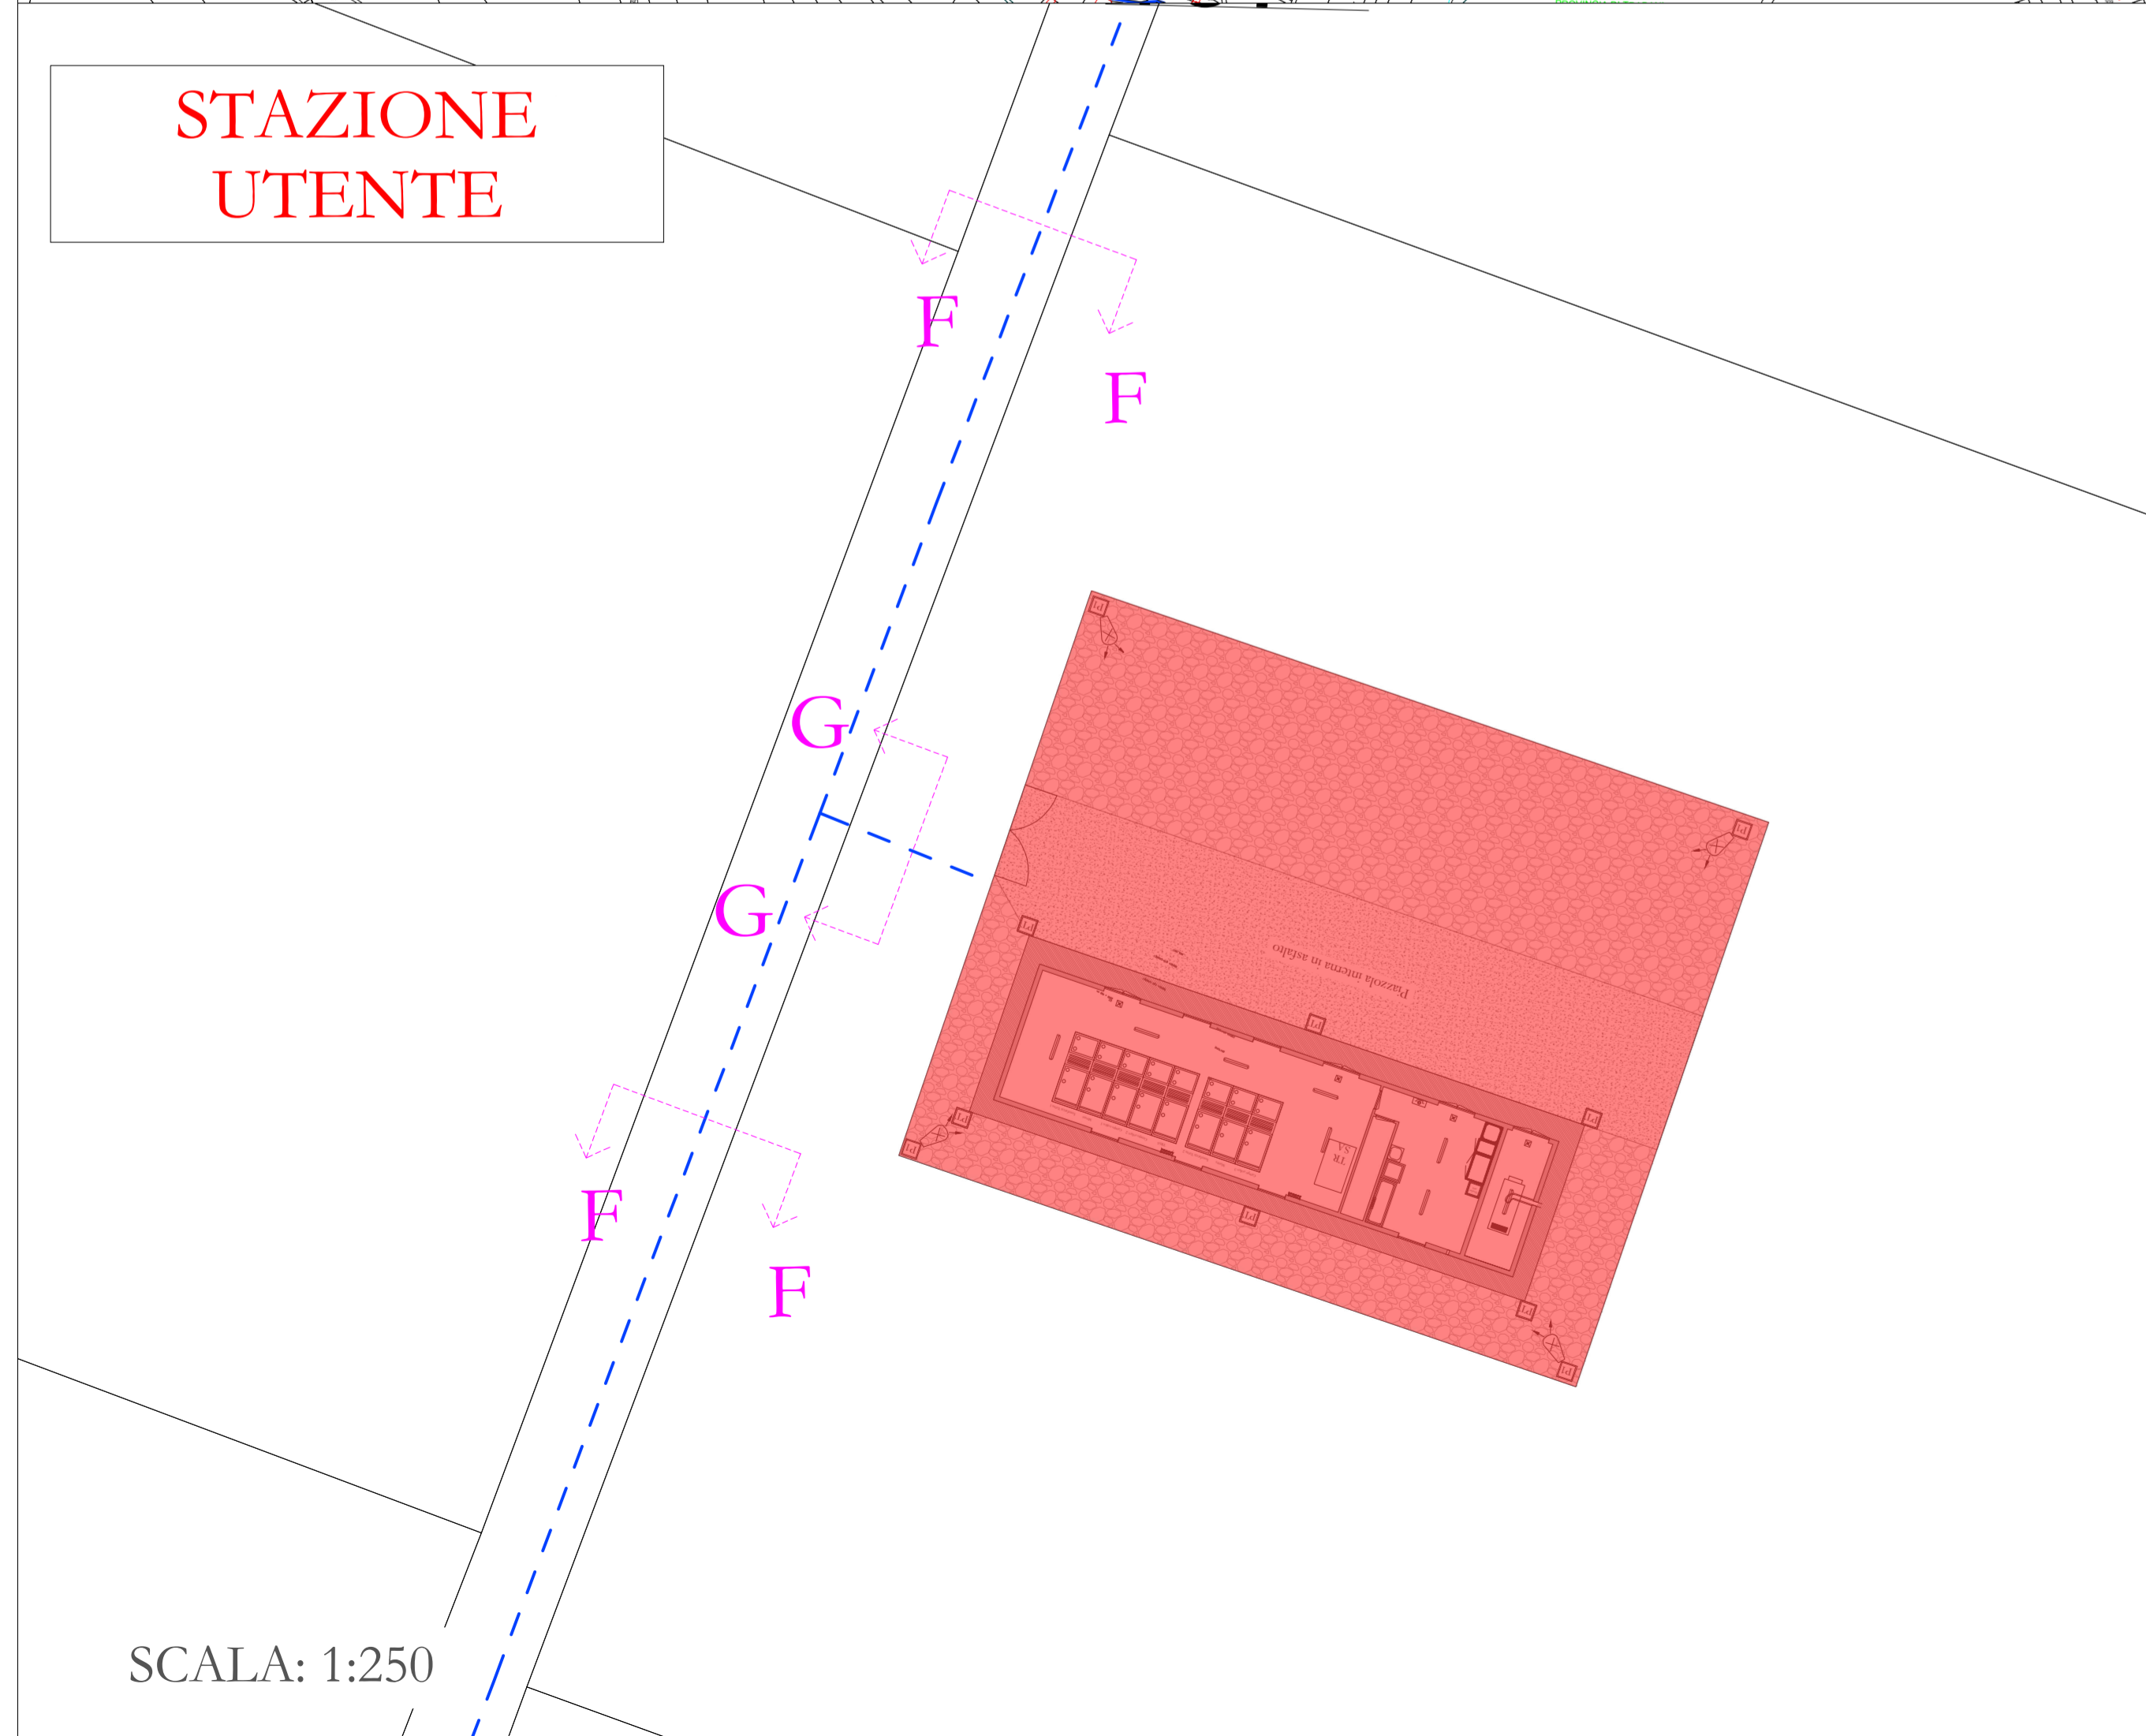

SCALA: 1:250

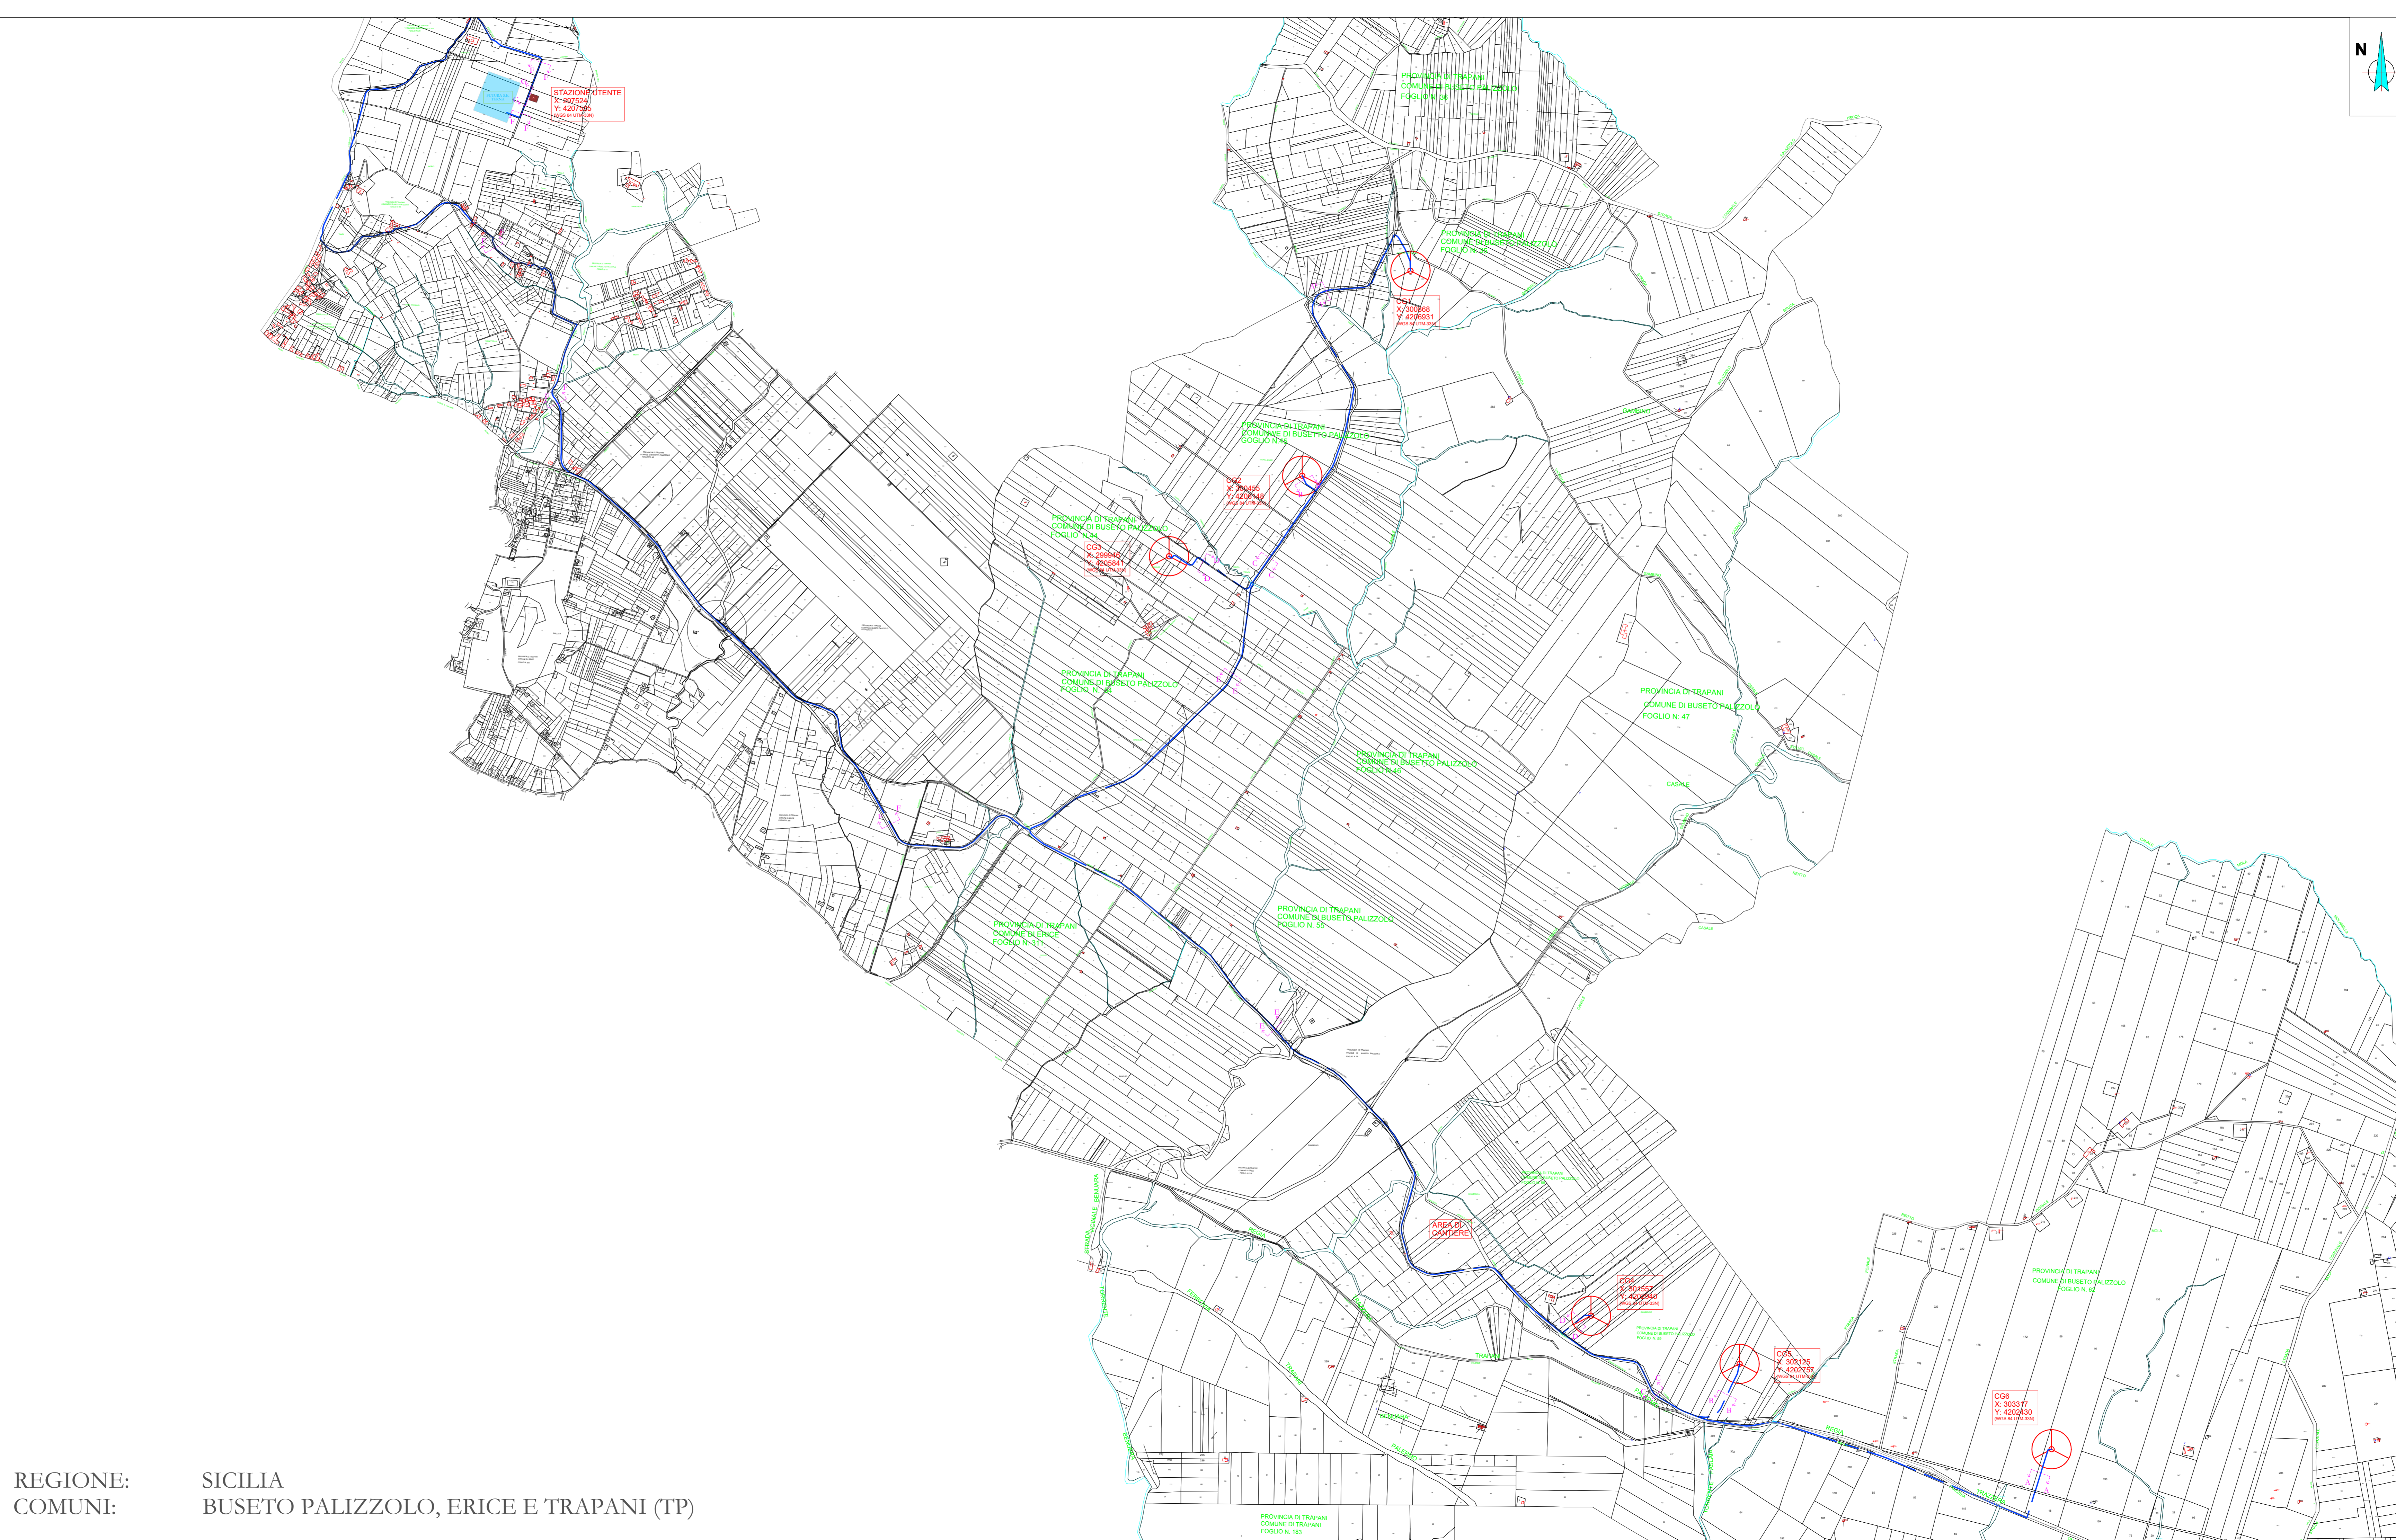

REGIONE: SICILIA  
 COMUNI: BUSETO PALIZZOLO, ERICE E TRAPANI (TP)

**LEGENDA**

- Aerogeneratore
- Sottostazione Terna
- Stazione Utente
- Cavidotto
- Per tipologie sezioni si veda tavola GMBDE\_CAVT00800\_00\_Dettagli costruttivi cavidotto AT

**AREN Green S.r.l.**

Sede legale e operativa: Via dell'Arancio, 308 - 47523 Cesena (FC), Italia  
 Codice Fiscale, P. IVA: 04052170401

**COMUNI DI BUSETO PALIZZOLO, ERICE E TRAPANI (TP)  
 LOCALITÀ "CONTRADA GAMBINO"**

**PROGETTO PER LA REALIZZAZIONE DI  
 IMPIANTO EOLICO  
 "GAMBINO"**

---

**REDAZIONE / PROGETTISTA:**  
 Aren Electric Power Spa  
 Società per Azioni con Unico Socio  
 Via dell'Arancio 308 - 47523 Cesena (FC)  
 P.I. n° 01047410401 - P.I.a n° 01047410401  
 P.IVA 03813880404  
 Registro delle Imprese di Fiesse Cesena R.E.A. 317048

**PROBIDA / VERBA / REALIZZAZIONE:**  
 Ing. Samuele Uchi  
 Ordine degli Ingegneri di Fiesse Cesena  
 Mar. 2006

**TITOLO ELABORATO:**  
 Planimetria su catastale Cavidotto

**COORDINATE ELABORATE:** GMBDE\_CAVT00800\_07 | 0.0 | 0.0

**DETERMINA:** A1\*

**SCALA:** 1:10.000

**FASE:** PROGETTO DEFINITIVO

REV.	DESCRIZIONE	DATA	REDATTO	VERIFICATO	APPROVATO
01	Primo emanazione	02/02/2024	A. Luzzi	E. Trovati	S. Uchi
02					
03					
04					

FILE: GMBDE\_CAVT00800\_07\_Planimetria su catastale Cavidotto.dwg  
 LA DIFFUSIONE E RIPRODUZIONE, ANCHE PARZIALE, DI QUESTA TAVOLA E' VIETATA A TERMINI DI LEGGE