


Layout impianto di terra "Aerogeneratore" - Scala 1:100

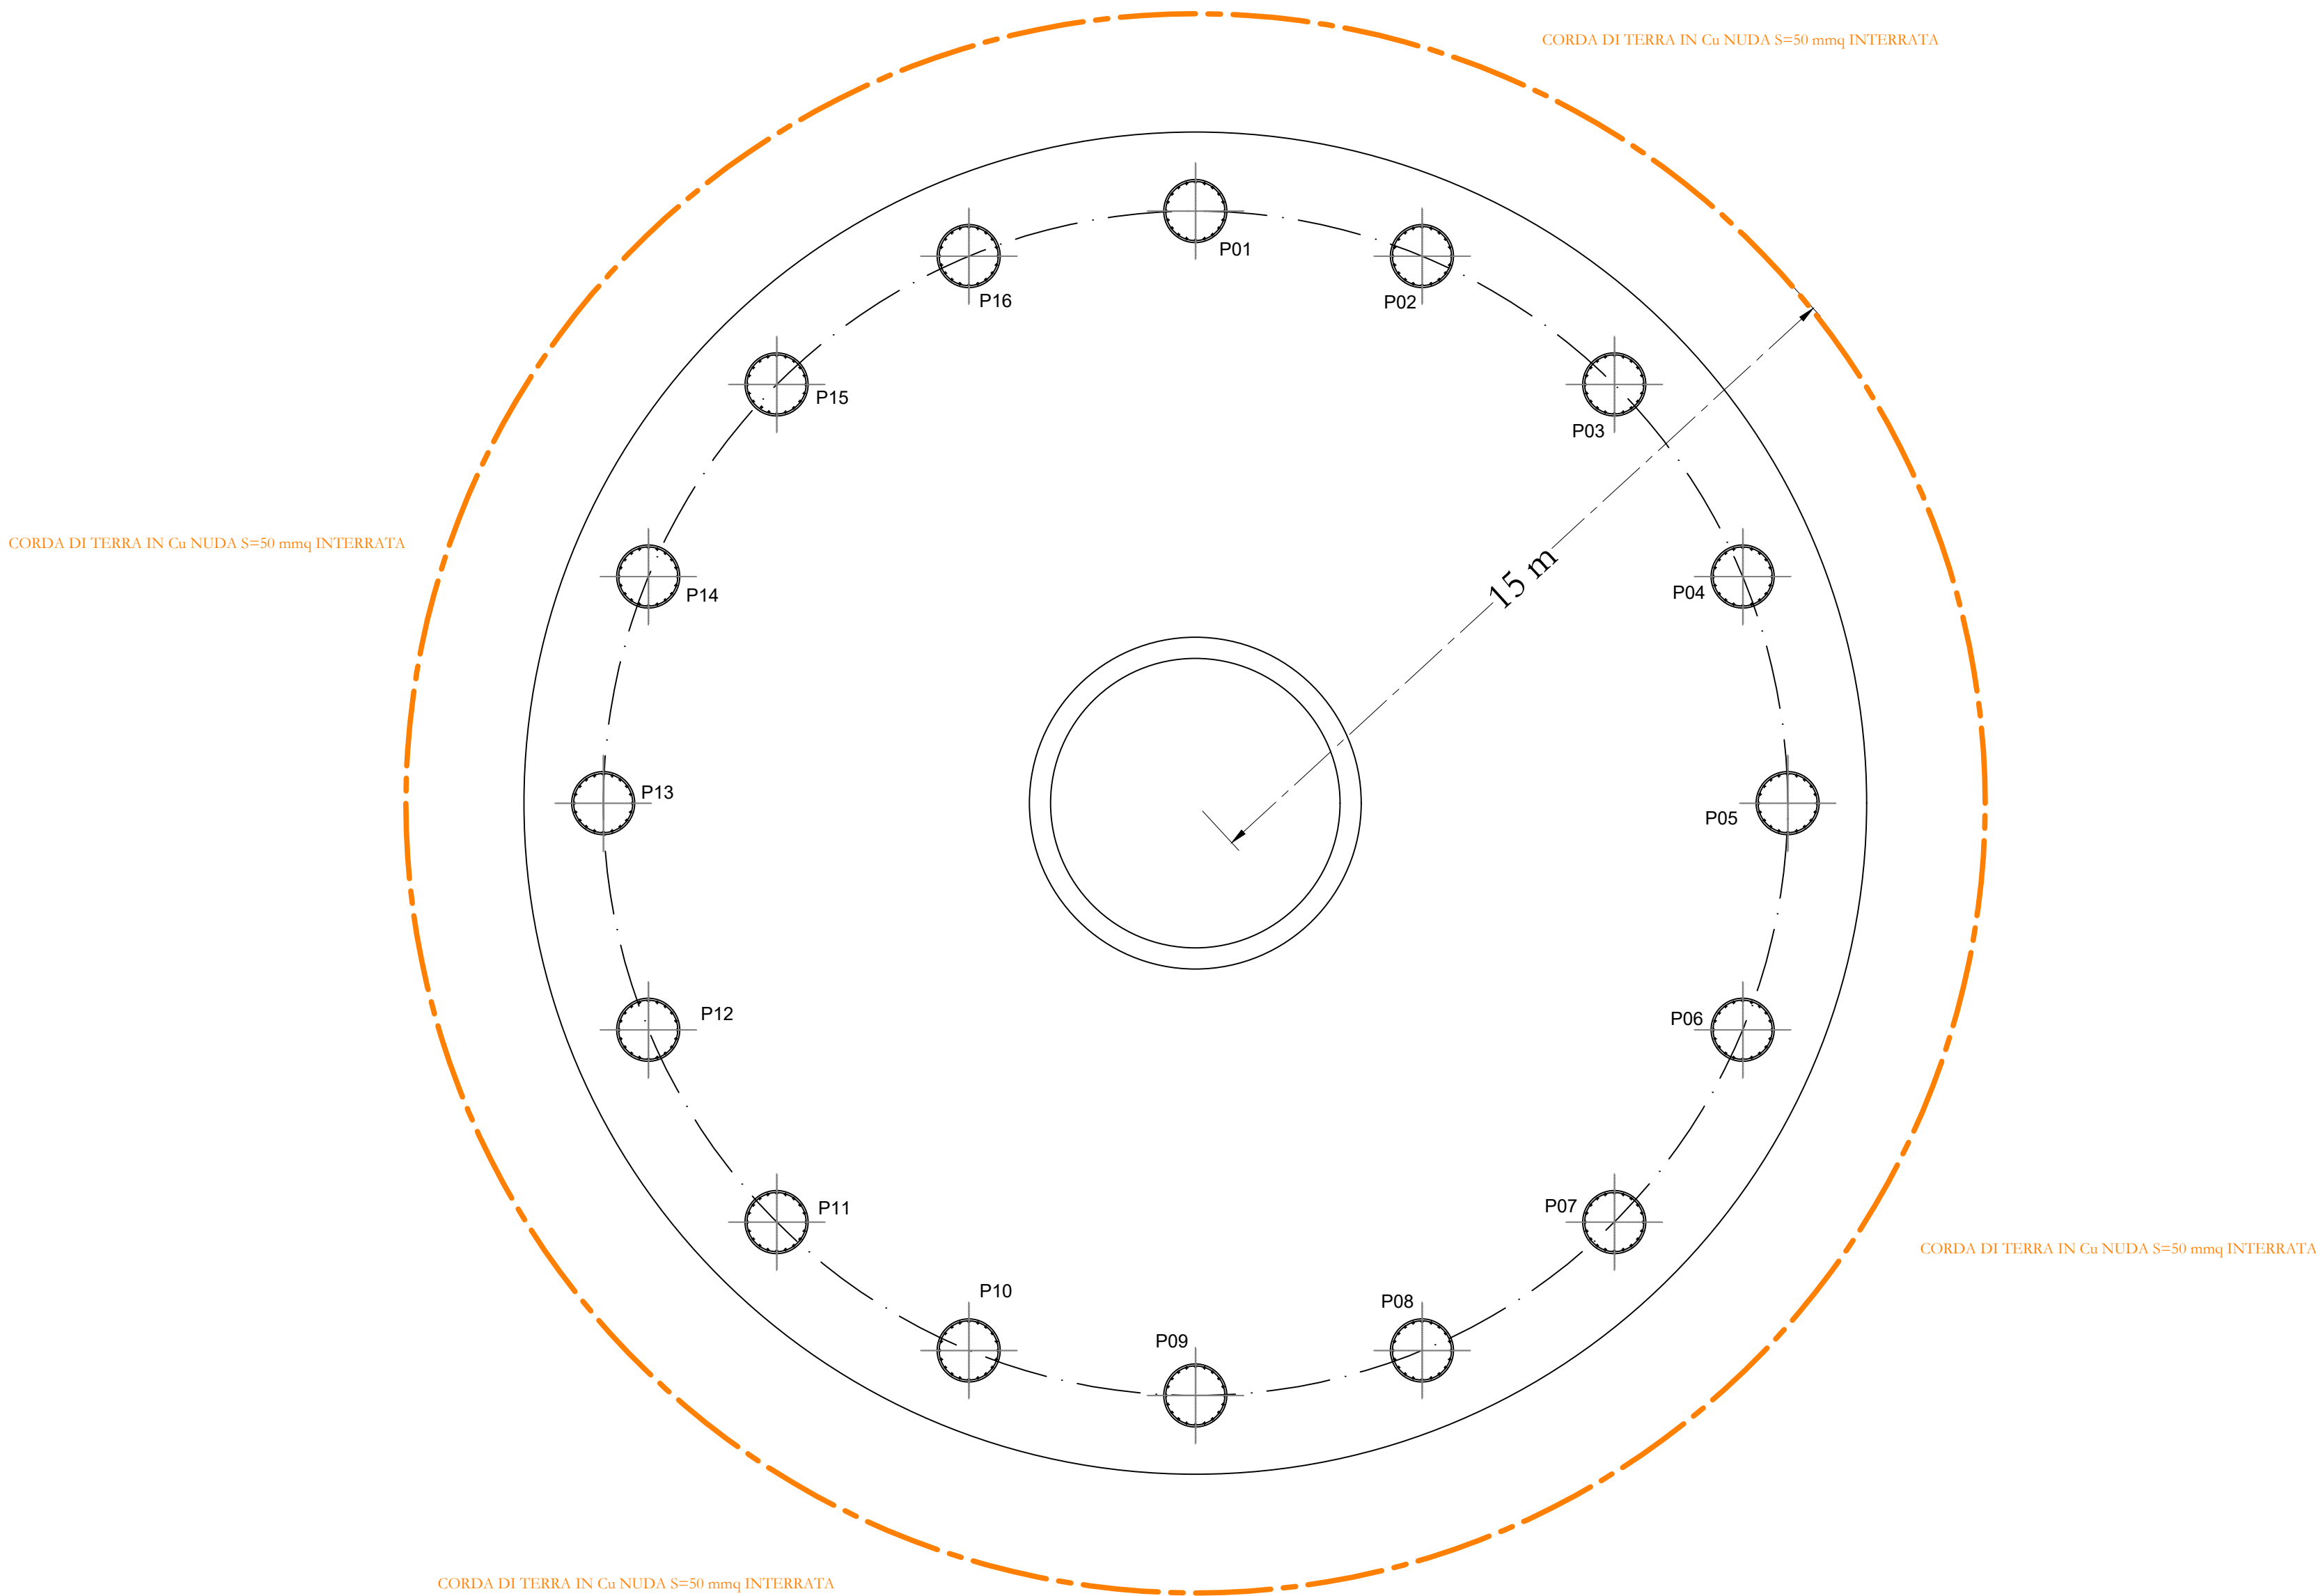

AREN Green S.r.l.

Società soggetta alla direzione e coordinamento di AREN Electric Power S.p.A.
Sede legale e amministrativa: Via dell'Arrigoni n. 308 | 47522 Cesena (FC) | Ph. +39 0547 415245
Iscritta nel Registro delle Imprese della Romagna - Forlì-Cesena e Rimini | REA 326988 | C.F./P.Iva 04032170401

COMUNI DI BUSETO PALIZZOLO, ERICE E TRAPANI (TP)
LOCALITÀ “CONTRADA GAMBINO”

PROGETTO PER LA REALIZZAZIONE DI
IMPIANTO EOLICO
"GAMBINO"

REDAZIONE/PROGETTISTA:
Aren Electric Power Spa
Società per Azioni con Unico Socio
Via dell'Arrigoni 308 - 47522 Cesena (FC)
Ph. +39 0547 415245 - Fax +39 0547 415274
P.Iva 03803880404
Registro delle Imprese di Forlì Cesena R.E.A. 317048



TIMBRE E FIRMA PROGETTISTA:

Ing. Emanuele Ulivi
Online degli Ingegneri di Forlì-Cesena
Mar. 2866

TITOLO ELABORATO:
Aerogeneratore - Rete di terra

CODICE ELABORATO: GMBDE\W00T01000_00_1010 0.0 0.0	FORMATO: A1	SCALA: 1:100	FASE: PROGETTO DEFINITIVO
--	----------------	-----------------	------------------------------

REV.	DESCRIZIONE	DATA	REDATTO	VERIFICATO	APPROVATO
00	Prima emissione	12/02/2024	A.Lazar	S.Righini	S.Ulivi
01					
02					
03					
04					