

Vista planimetrica Cancelli
Scala 1:100

REGIONE SICILIA
PROVINCIA TRAPANI
COMUNE DI TRAPANI E PACECO

ITER
Valutazione di Impatto Ambientale
artt.23 - 24 - 25 D.Lgs. 152/2005)
Commissione Tecnica PNRR - PNIEC
(artt.17 D.Lgs. 77/2021)

PROPONENTE
SICILIA POWER S.R.L.
Arezzo, Via Don Luigi Sturzo 14 P.IVA 02388040517

OGGETTO
Terre del sole [TP01] 67,017 MWp
Progetto per la costruzione ed esercizio di un Impianto Agrivoltaico e relative Opere di Connessione alla rete AT di Terna

ELABORATO
PARTICOLARI COSTRUTTIVI INGRESSI

PROGETTAZIONE
SOLARYS I.S. srl
Via Don Luigi Sturzo 14 -Arezzo-52100



PROGETTAZIONE ARCHITETTONICA
Arch.Silvia Burbi
Ordine degli Architetti della Provincia di Arezzo
Sezione A n.1157



PROGETTAZIONE ELETTRICA
Ing.Andrea Coradeschi
Ordine degli Ingegneri della Provincia di Arezzo
Sezione A n.1741




CONSULENZA TECNICA
AP engineering

Tavola N.	129	Codice	B.2.14	NGME FILE	SOLARYS_VIA_B.2.14	DATA	18/12/2023	SCALA	VARIE
-----------	-----	--------	--------	-----------	--------------------	------	------------	-------	-------


REV.	DATA	DESCRIZIONE	ESEGUITO	VERIFICATO	APPROVATO
00	18/12/2023	PARTICOLARI COSTRUTTIVI INGRESSI	A. Pilati	A. Pilati	S. Burbi

PROGETTISTA ARCHITETTONICO: Arch. Silvia Burbi
Ordine degli Architetti della Provincia di Arezzo
Sezione A n.1157

PROGETTISTA ELETTRICO: Ing. Andrea Coradeschi
Ordine degli Ingegneri della Provincia di Arezzo
Sezione A n.1741

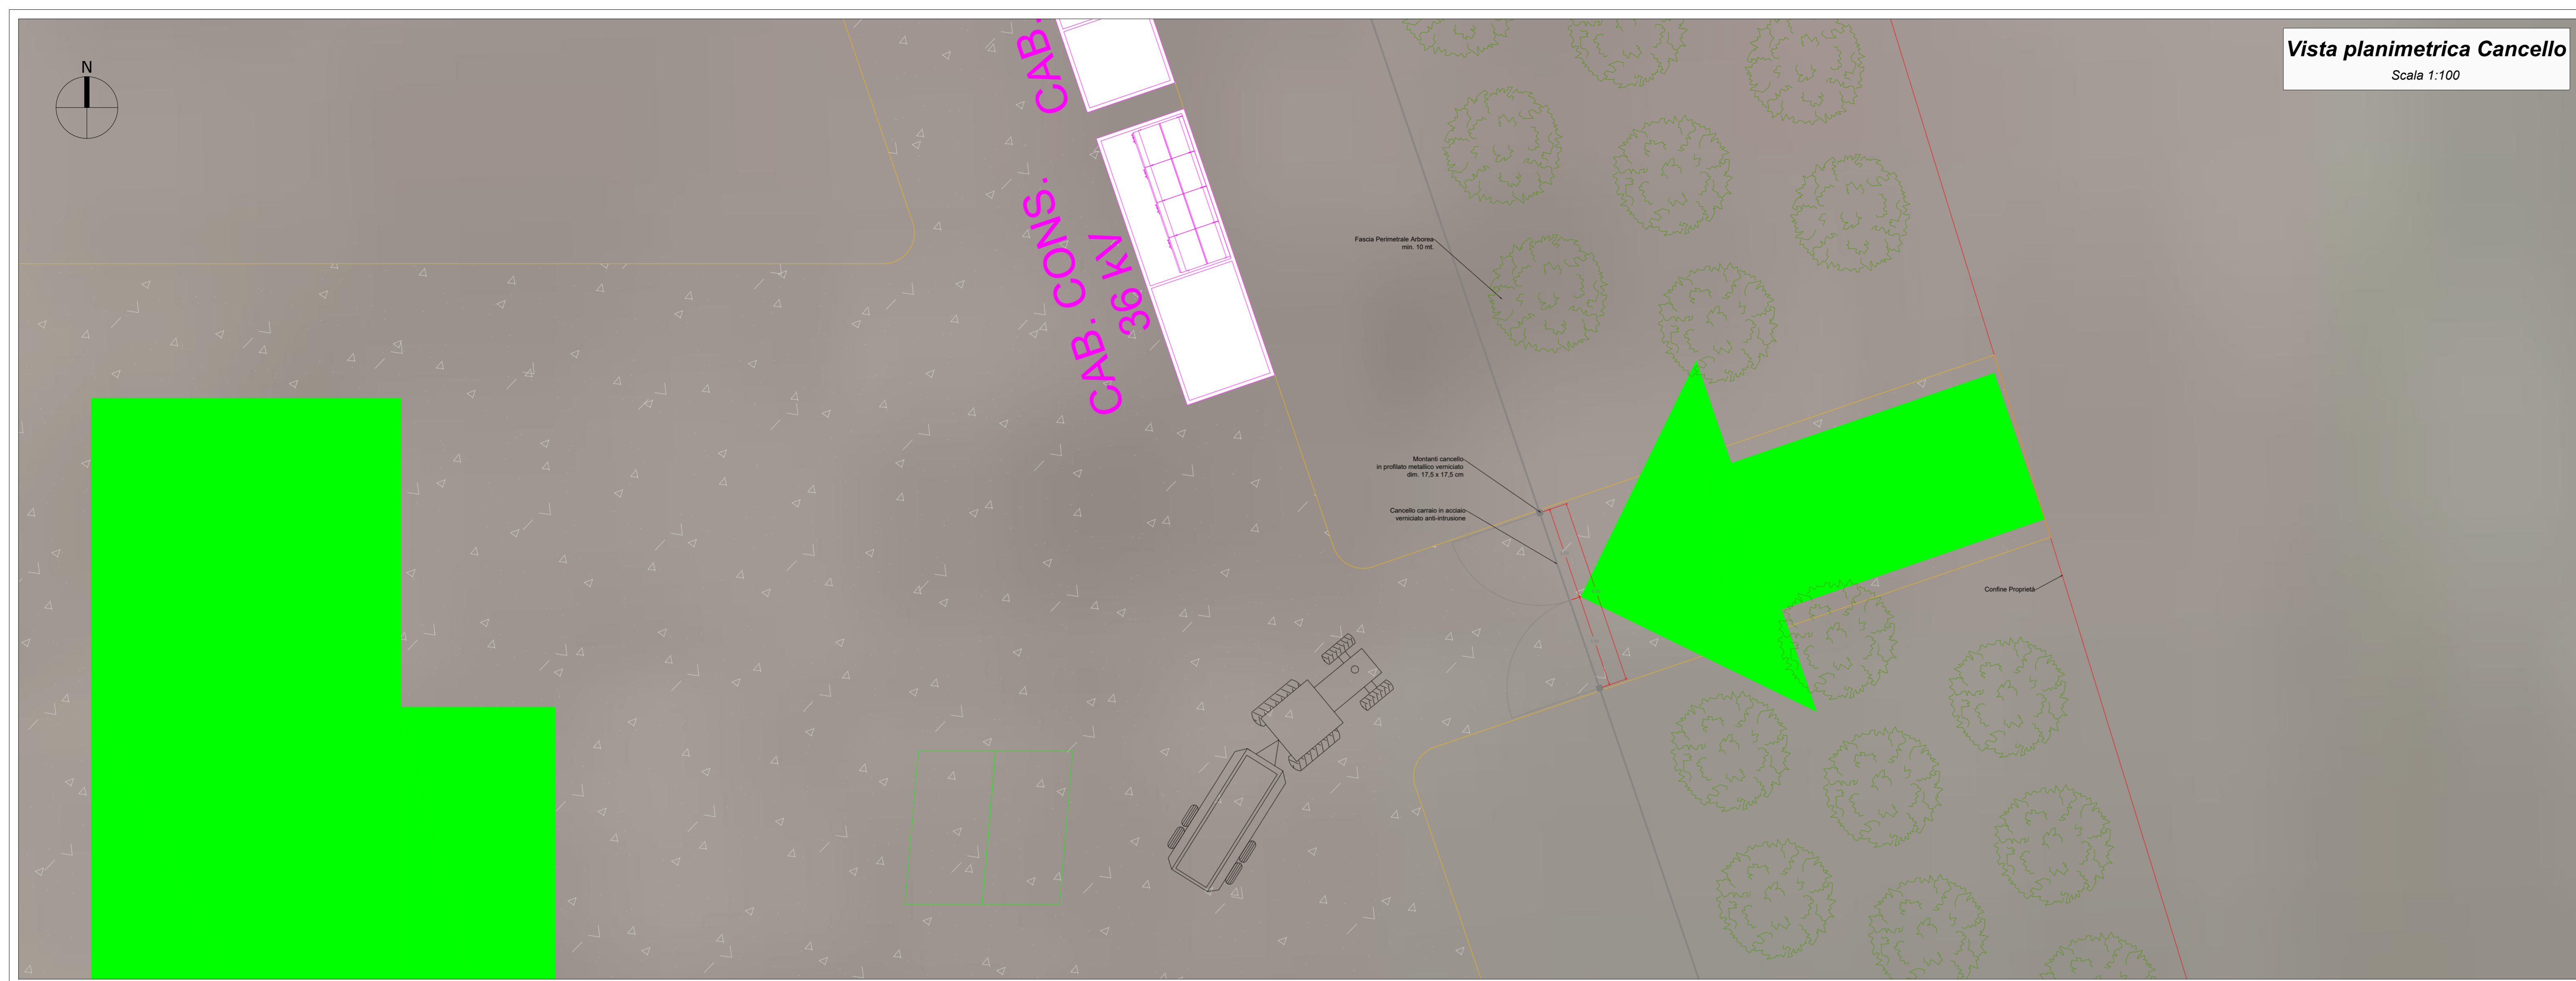

Prospetto Cancelli
Scala 1:50

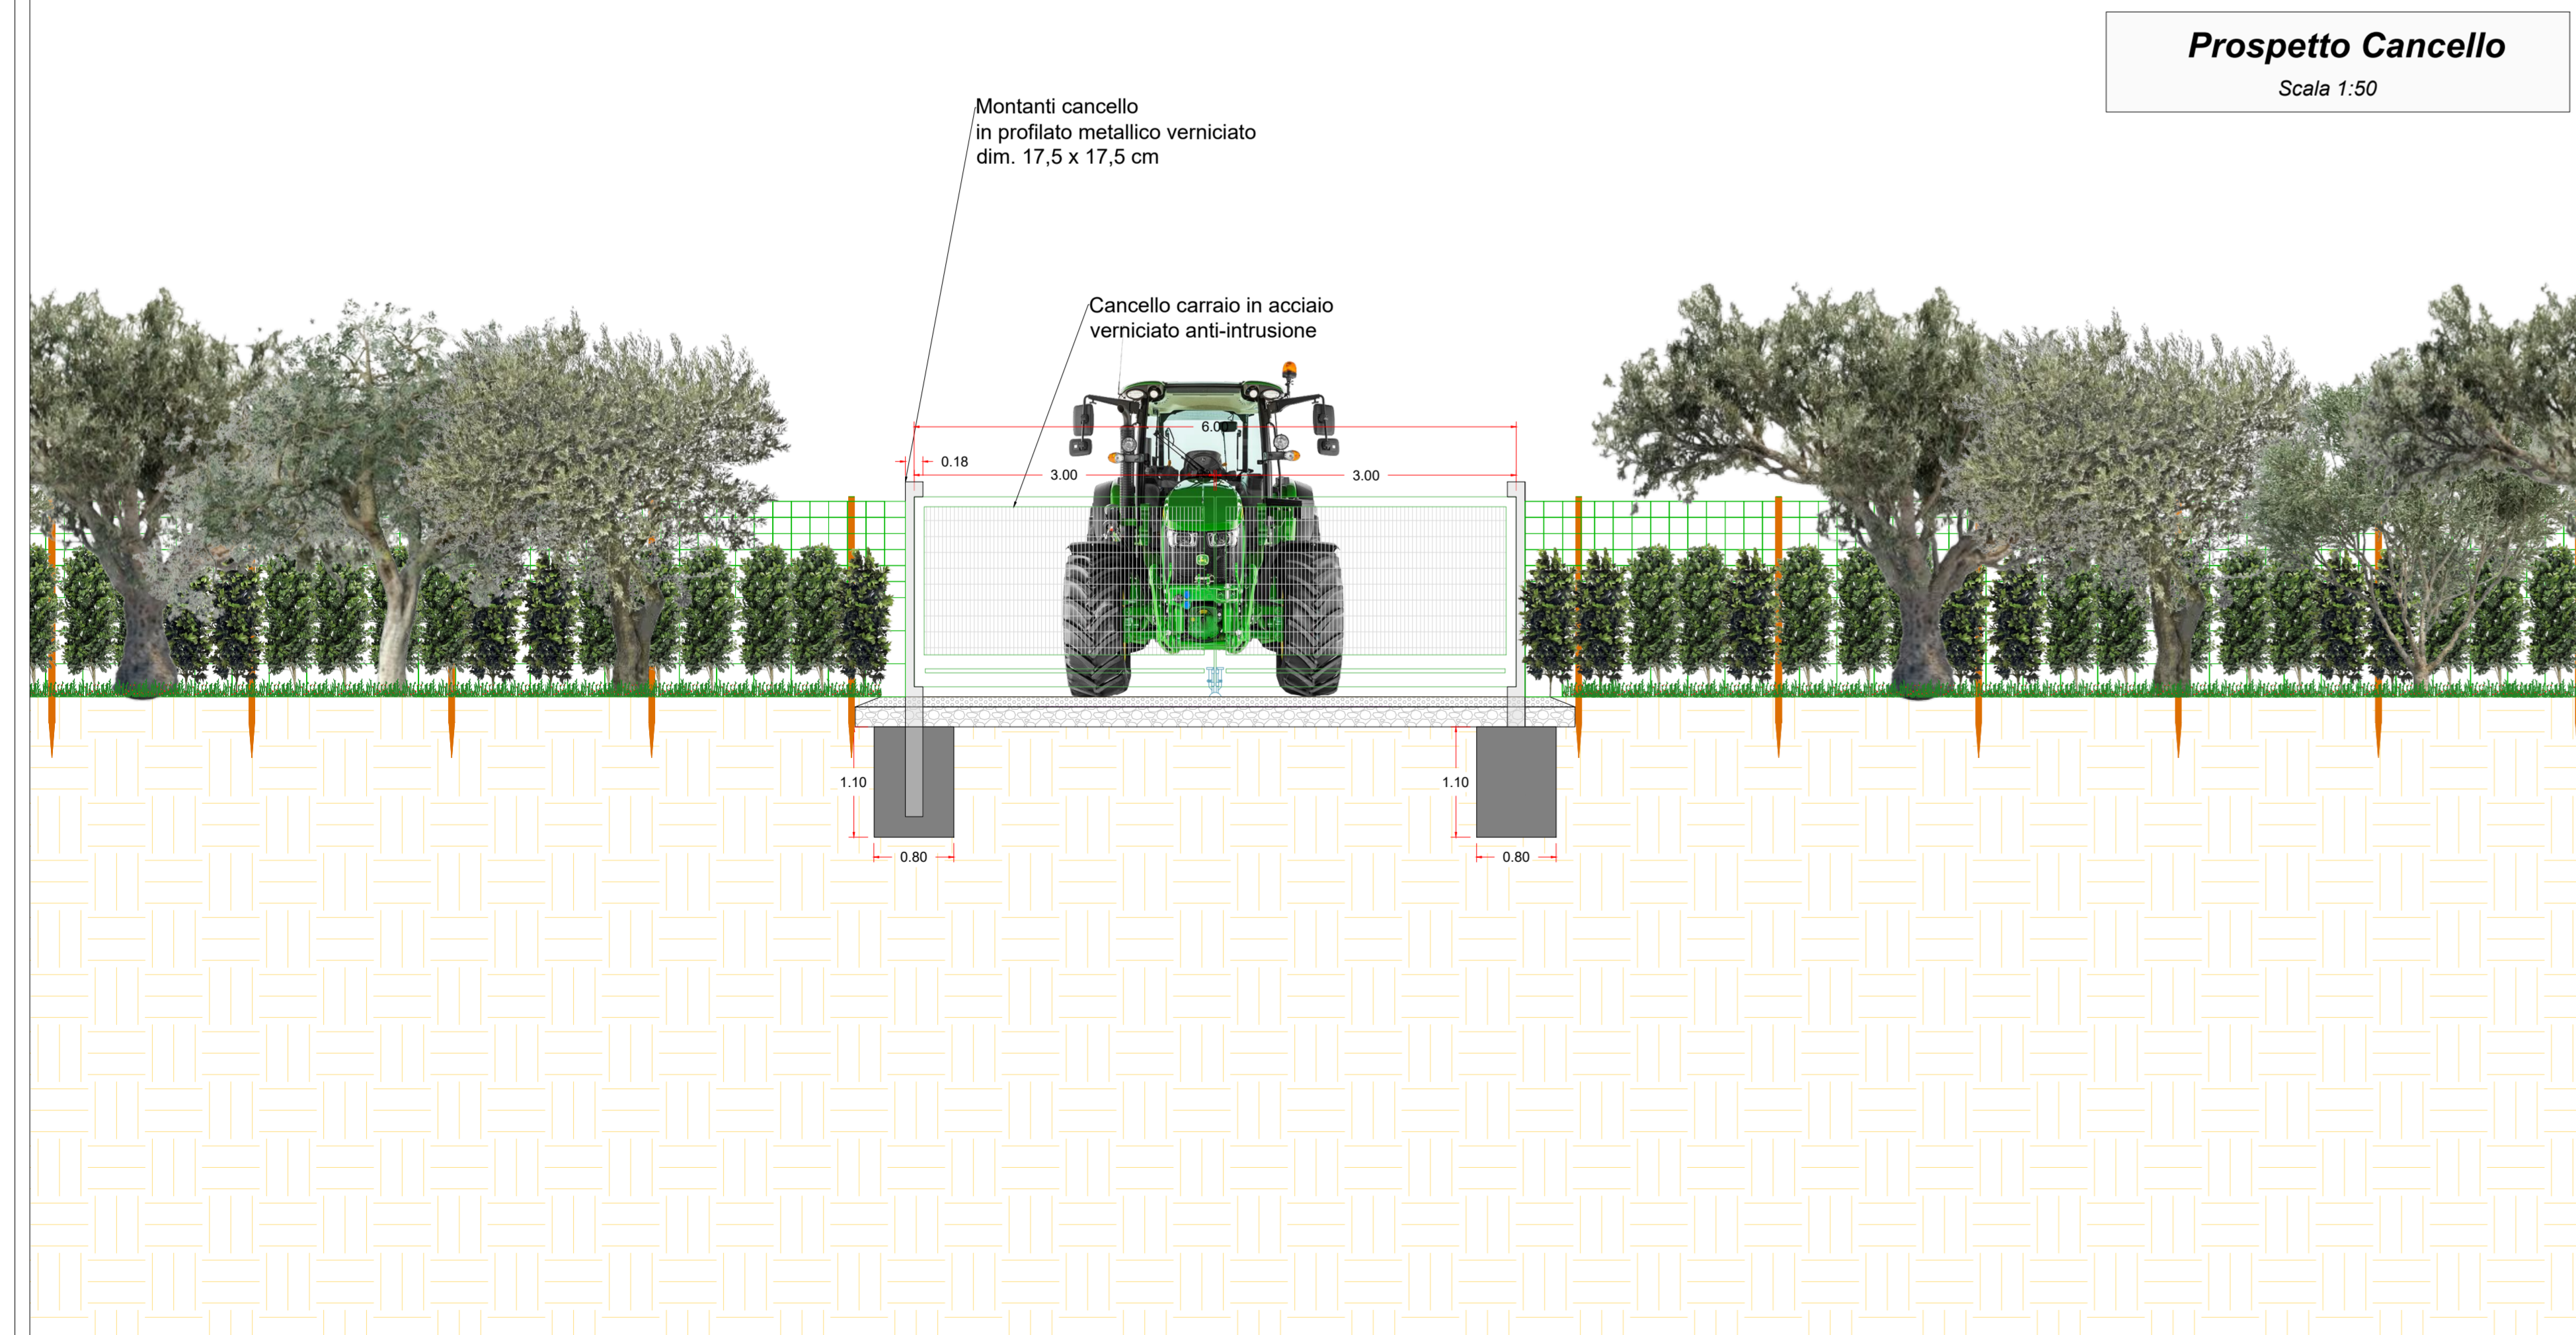

Sezione Cancelli
Scala 1:50

