



4




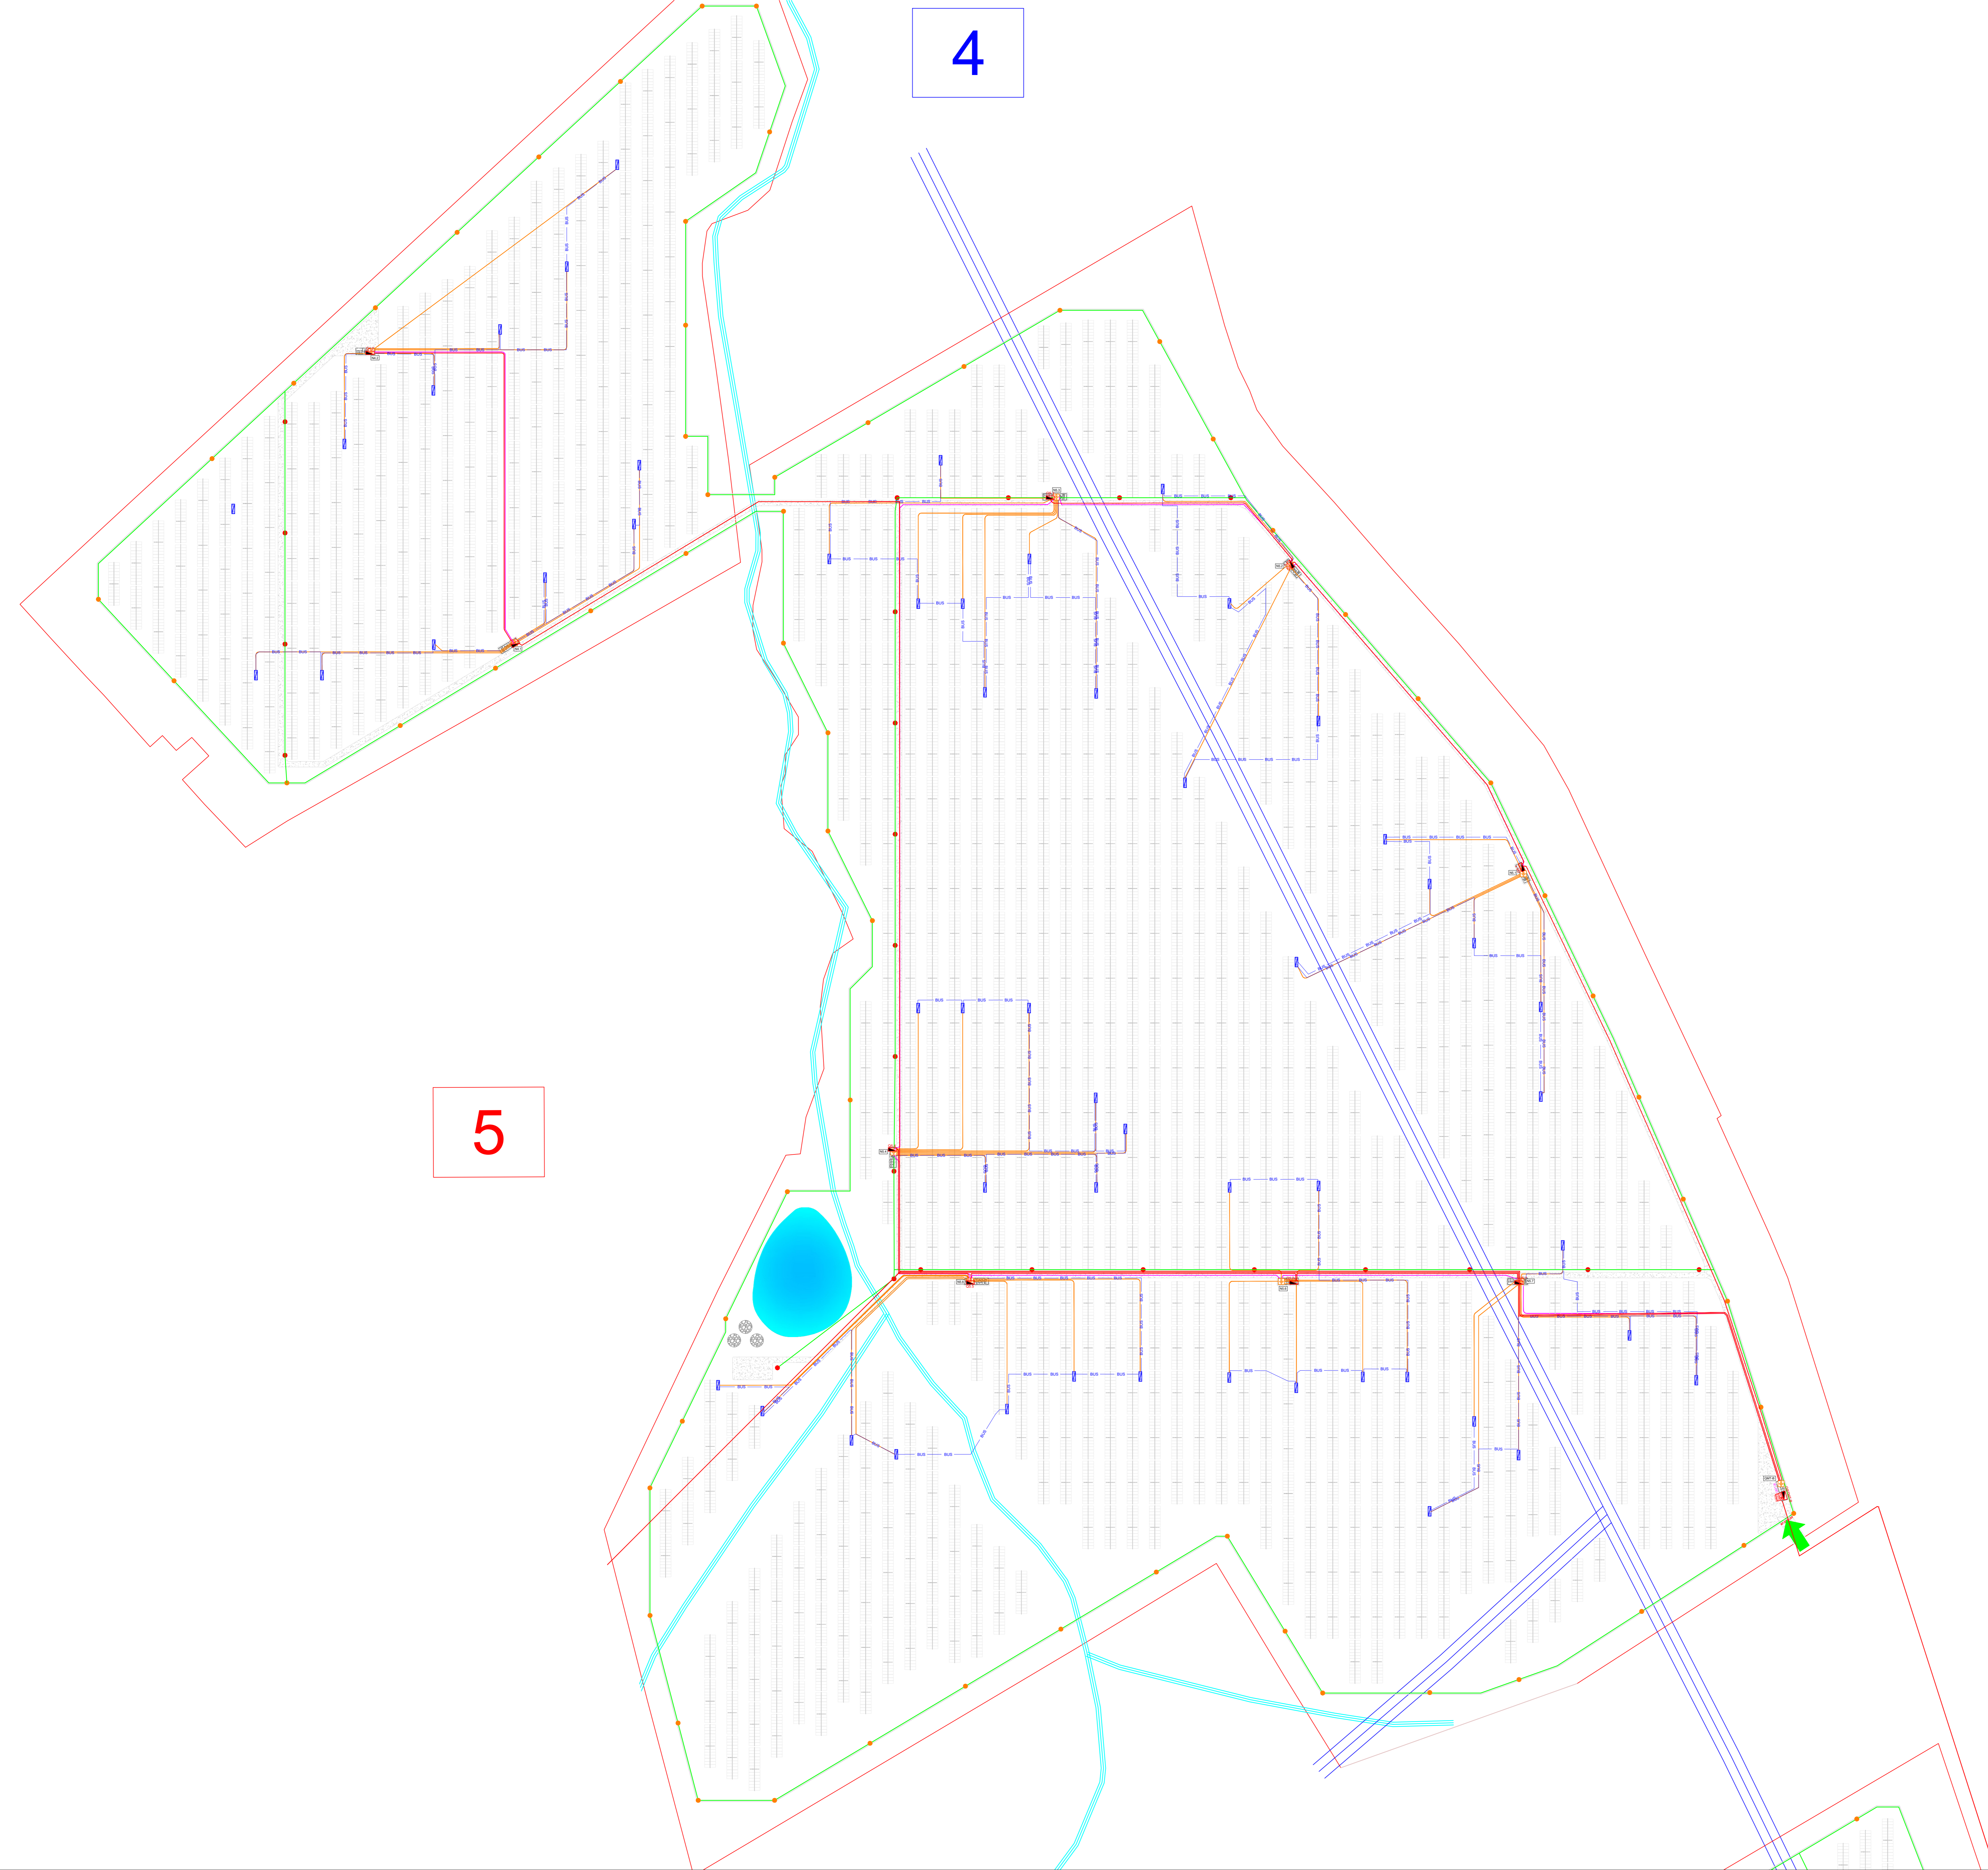


5

### KEY PLAN

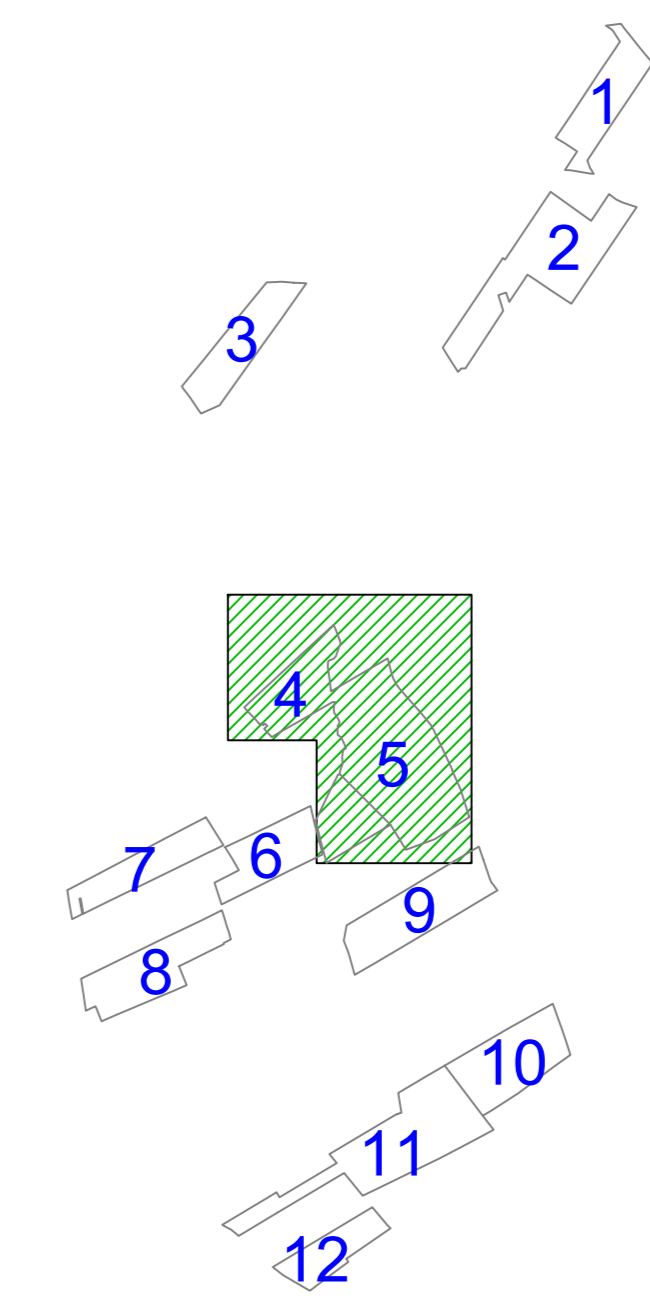

SIMBOLO	DESCRIZIONE
	Nodo equipotenziale con collegamento ai quadri di campo
	Corda di rame nudo sez.35 mmq
	Corda di rame nudo sez.50 mmq
	Puntazza a croce lunghezza 1,50m con cavo di collegamento a palo di illuminazione e recinzione perimetrale
	Puntazza a croce lunghezza 1,50m con cavo di collegamento a palo di illuminazione
	Contatore trifase
	Quadro elettrico BT per gestione impianti e servizi
	Percorso indicativo del cavo FG16OR16, per la sezione del cavo fare riferimento alla tavola elettrica dello schema a blocchi
	Percorso indicativo del cavo FG16OR16, per collegamento impianto di illuminazione
	Cavo BUS RS-485 collegamento inverter
	Inverter

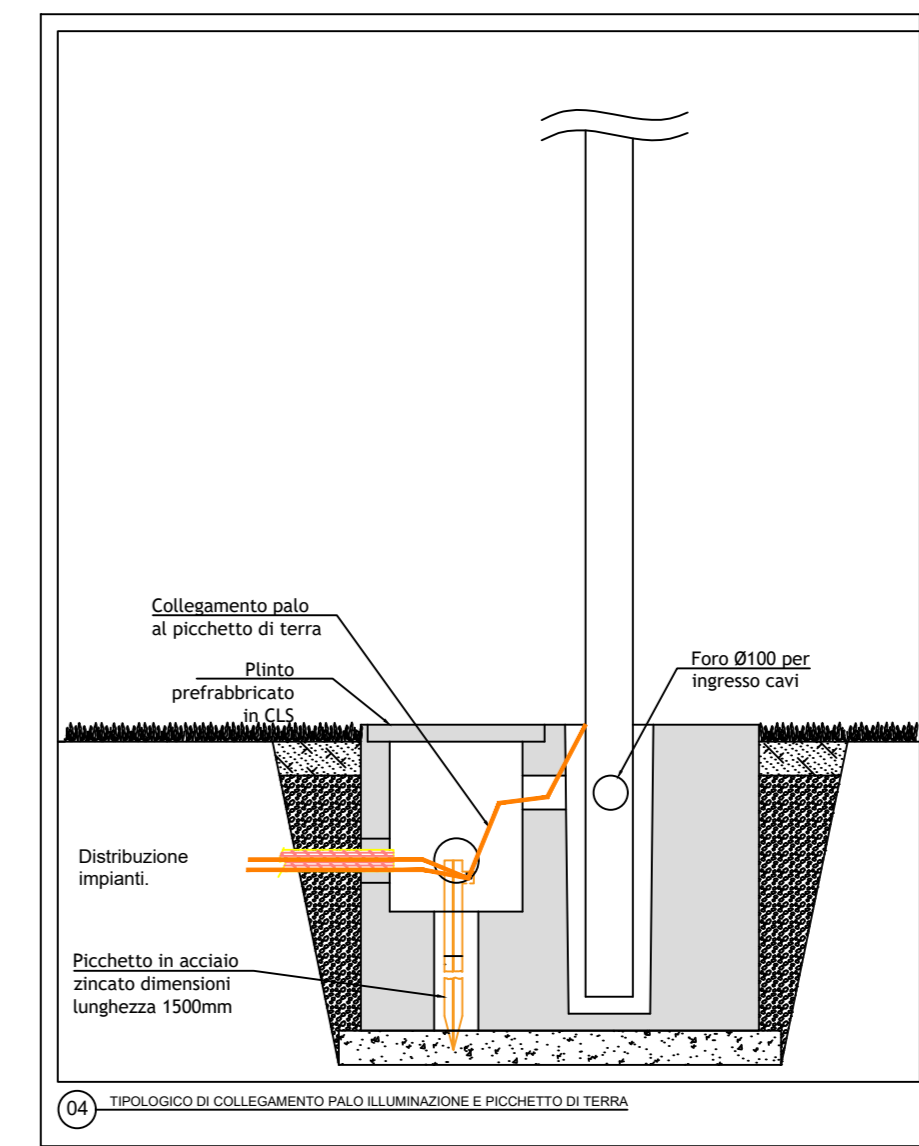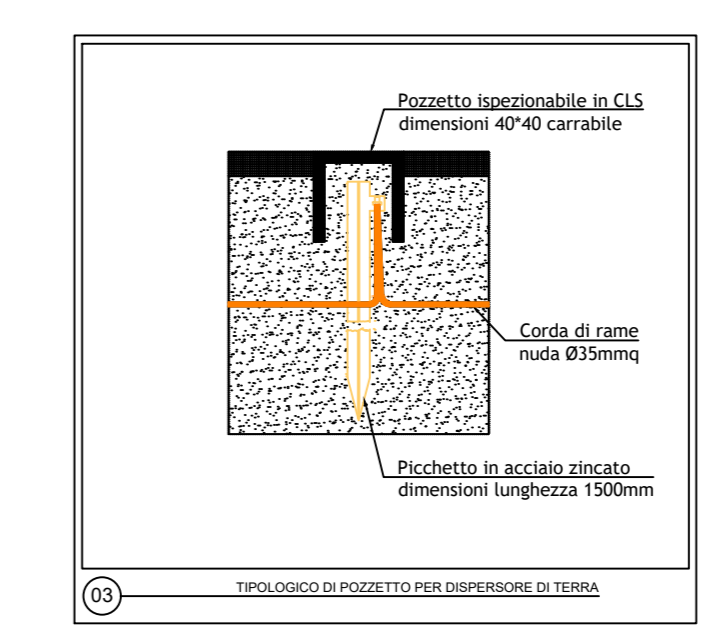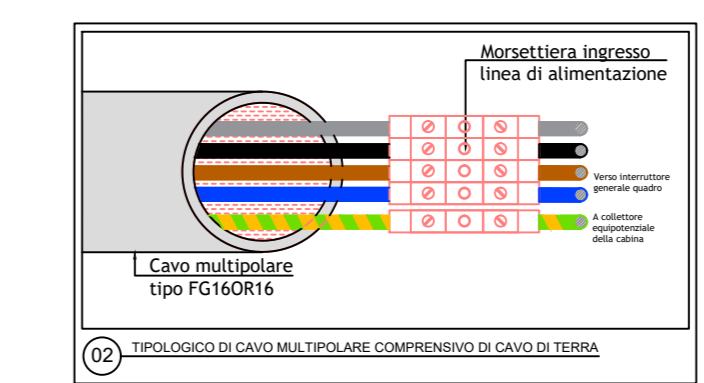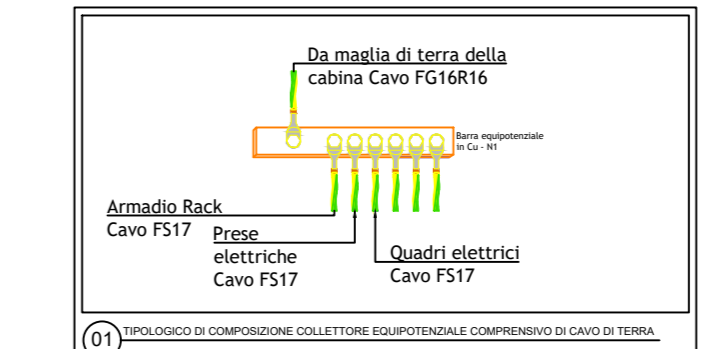

### REGIONE SICILIA

PROVINCIA TRAPANI  
COMUNE DI TRAPANI E PACECO

#### ITER

Valutazione di Impatto Ambientale  
artt.23 - 24 - 25 D.Lgs. 152/2005)  
Commissione Tecnica PNRR - PNIEC  
(artt.17 D.Lgs. 77/2021)

#### PROPONENTE

**SICILIA POWER S.R.L.**  
Arezzo, Via Don Luigi Sturzo 14 P.IVA 02388040517

#### OGGETTO

**Terre del sole [TP01] 67,07 MWp**  
Progetto per la costruzione ed esercizio di un Impianto Agrivoltaico e relative Opere di Connessione alla rete AT di Terna

#### ELABORATO

**PLANIMETRIA PERCORSO IMPIANTO BT E DI TERRA A SERVIZIO DELL'IMPIANTO AGRIVOLTAICO SOTTOCAMPI 4-5**

#### PROGETTAZIONE

SOLARYS I.S. srl  
Via Don Luigi Sturzo 14 -Arezzo-52100



#### PROGETTAZIONE ARCHITETTONICA

Arch.Silvia Burbi  
Ordine degli Architetti della Provincia di Arezzo  
Sezione A n.1157



#### PROGETTAZIONE ELETTRICA

Ing.Andrea Coradeschi  
Ordine degli Ingegneri della Provincia di Arezzo  
Sezione A n.1741



#### CONSULENZA TECNICA



#### PROGETTAZIONE SPECIALISTICA AMBIENTALE

Ambiente s.p.a  
Via Frassinia 21 - 54033 Carrara (MS)  
P.IVA 00262540453  
home@ambientesc.it



Tavola N	146	Nome FILE	SOLARYS_VIA_B.2.23_B	DATA	18/12/2023	SCALA	1:1000
REV.	DATA	DESCRIZIONE	ESEGUITO	VERIFICATO	APPROVATO		
0	18/12/2023	PROGETTO DEFINITIVO	A.D.	A.C.	S.B.		

PROGETTISTA ARCHITETTONICO: Arch.Silvia Burbi  
Ordine degli Architetti della Provincia di Arezzo  
Sezione A n.1157

PROGETTISTA ELETTRICO: Ing.Andrea Coradeschi  
Ordine degli Ingegneri della Provincia di Arezzo  
Sezione A n.1741