- RETE FOGNARIA ACQUE BIANCHE -
Pozzetto ispezionabile per dimensioni da Ø500 fino a Ø600 in c.a. autoportanti

scala 1:20

Pianta

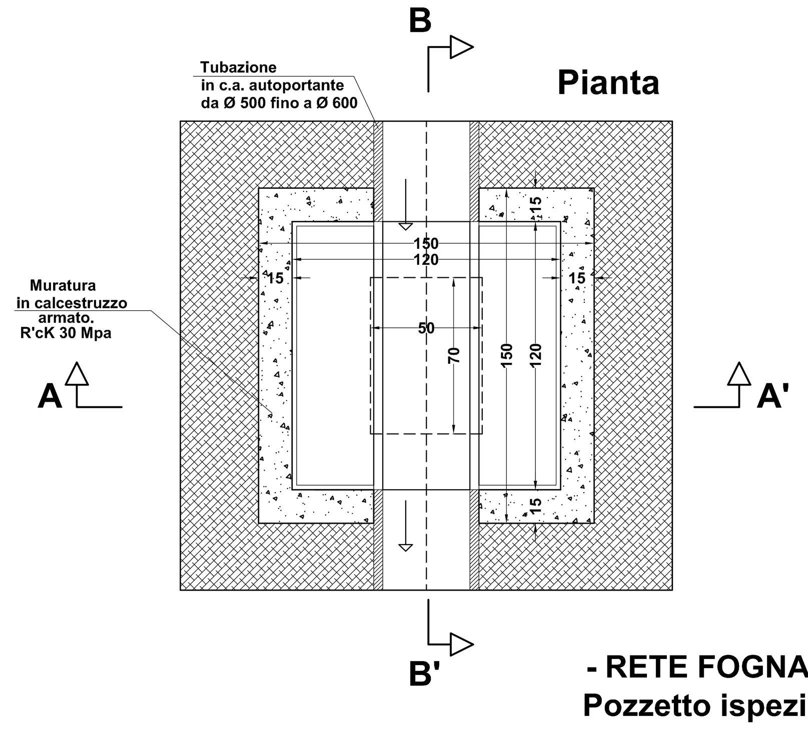

Sezione B-B'

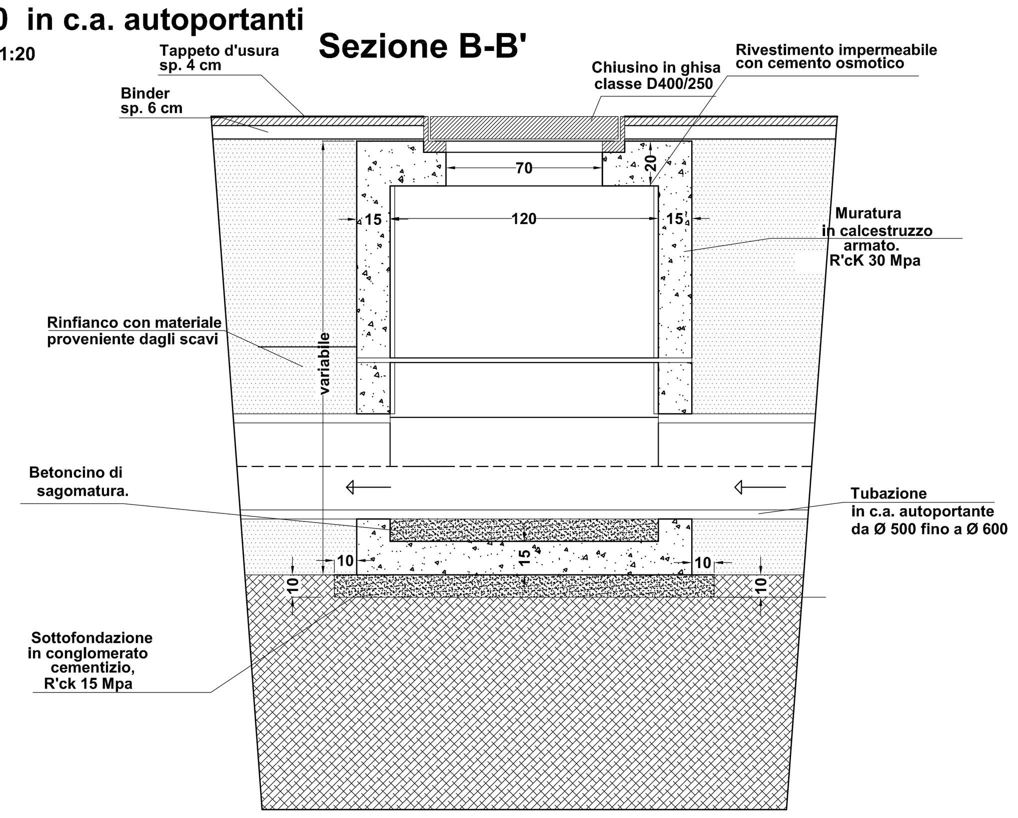

Sezione A-A'

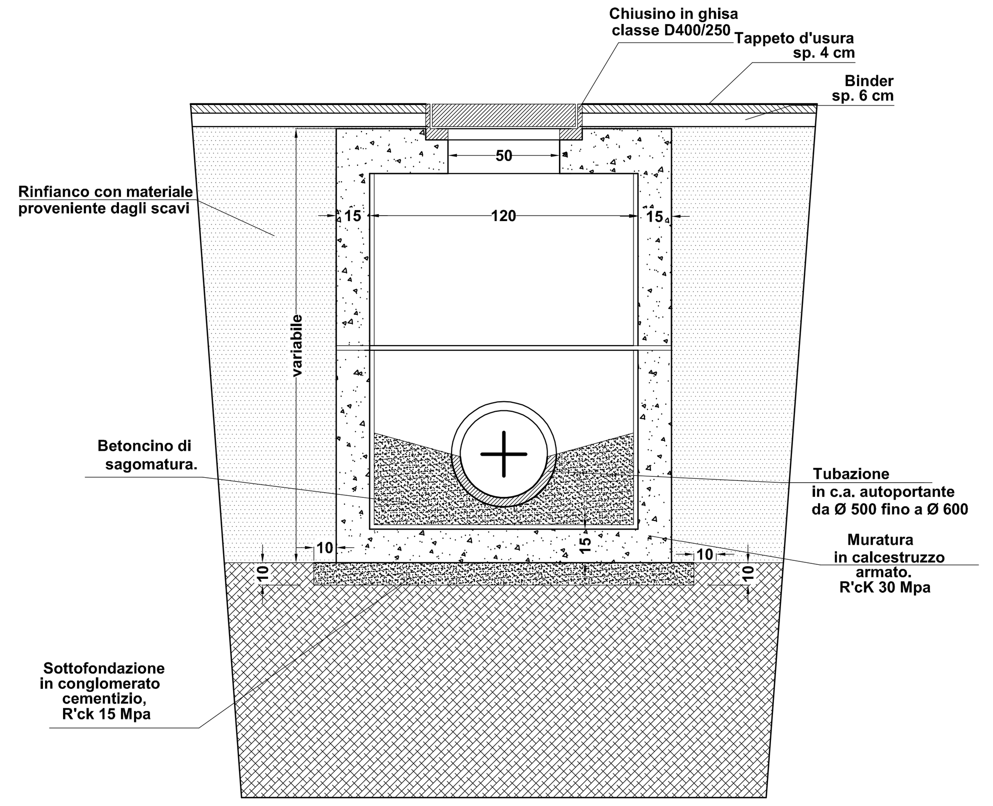

Particolare di posa tubo in Cls tipo A
Per Diametri inferiori a 1000 mm

scala 1:20

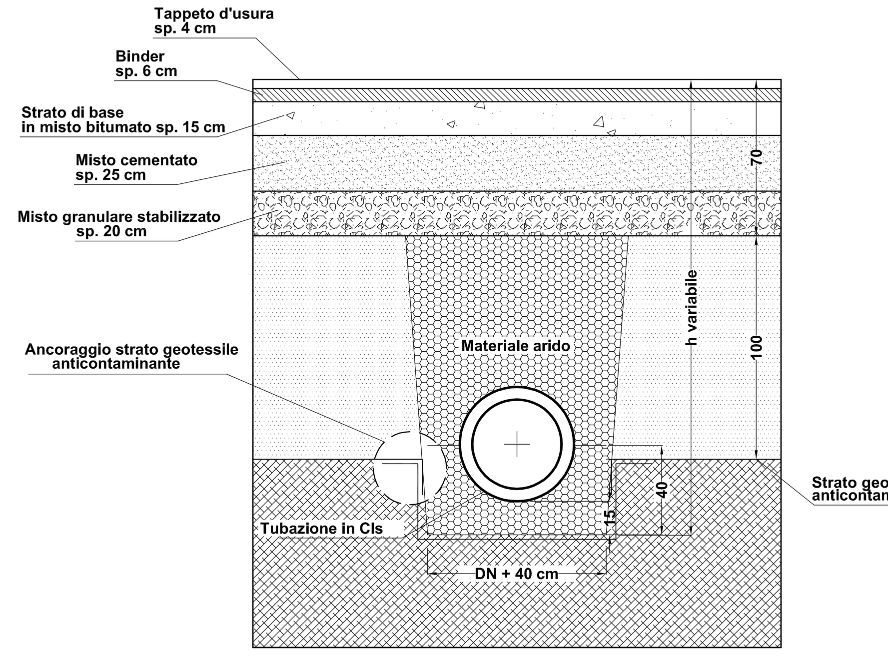

- RETE FOGNARIA ACQUE BIANCHE -
Pozzetto ispezionabile per dimensioni da Ø800 fino a Ø1000 in c.a. autoportanti

scala 1:20

Pianta

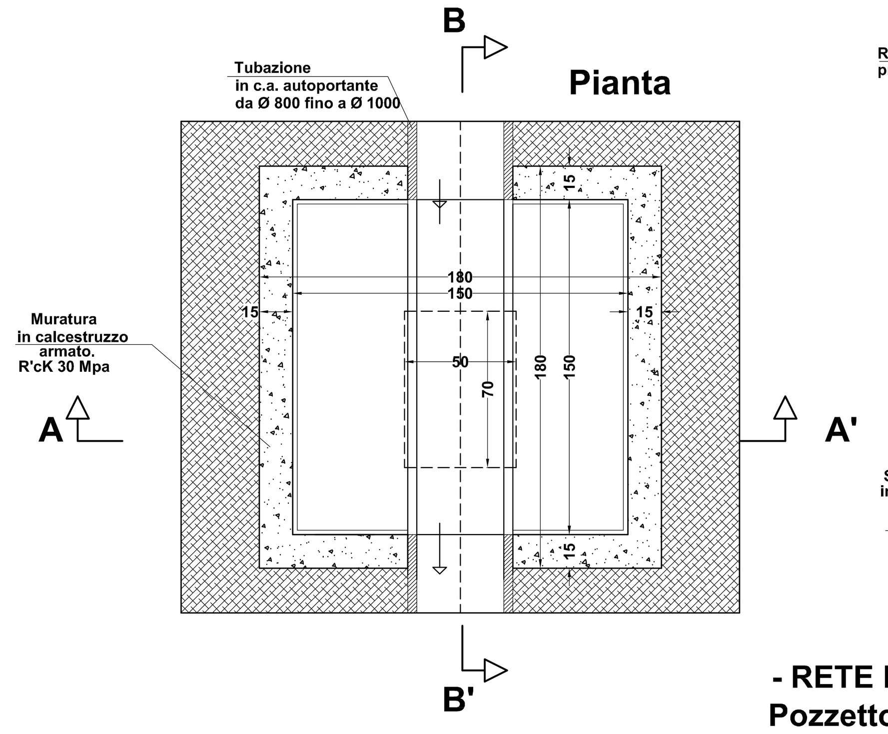

Sezione B-B'

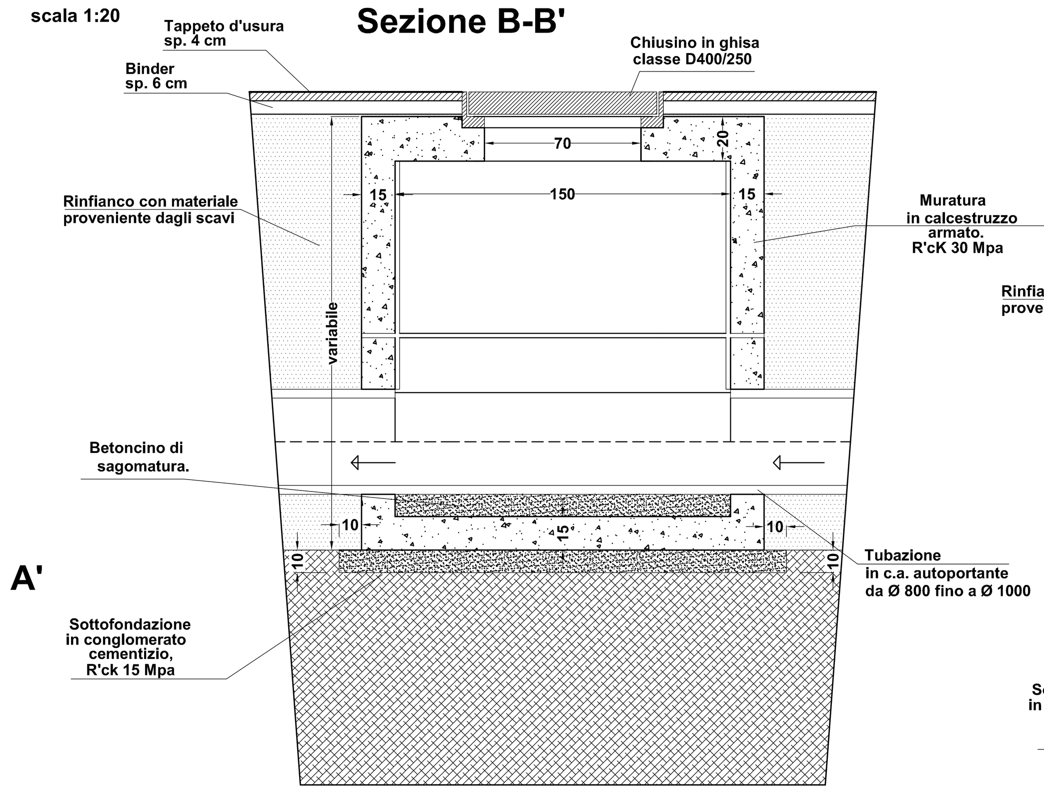

Sezione A-A'

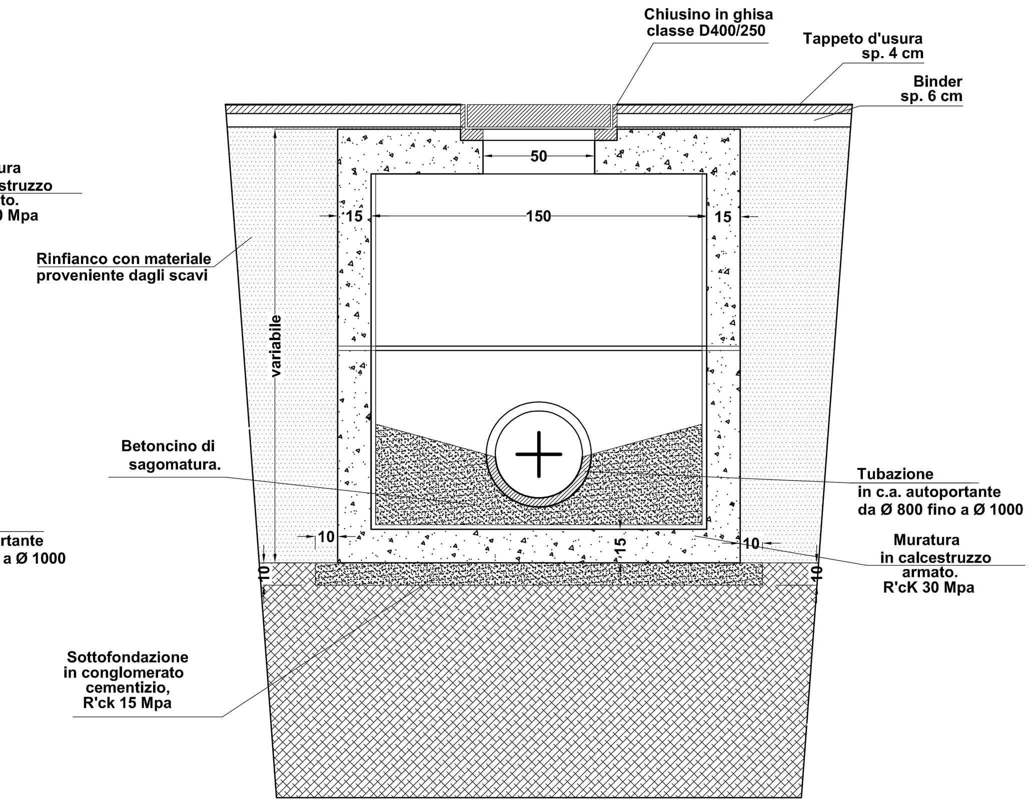

Particolare di posa tubo in Cls tipo B
Per Diametri uguali o superiori a 1000 mm

scala 1:20

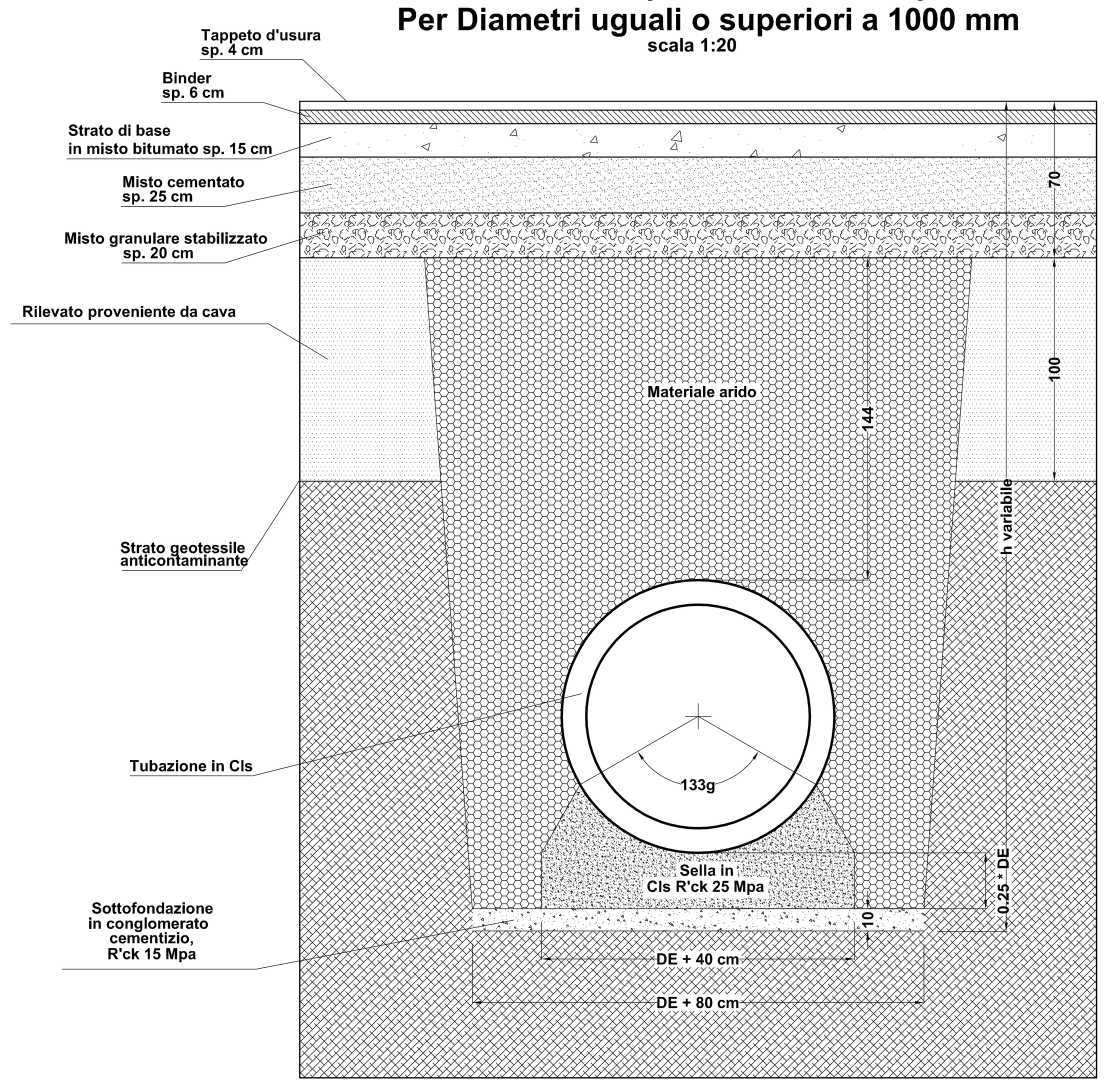

- RETE FOGNARIA ACQUE BIANCHE -
Pozzetto ispezionabile per dimensioni oltre Ø1000 in c.a. autoportanti

scala 1:20

Pianta

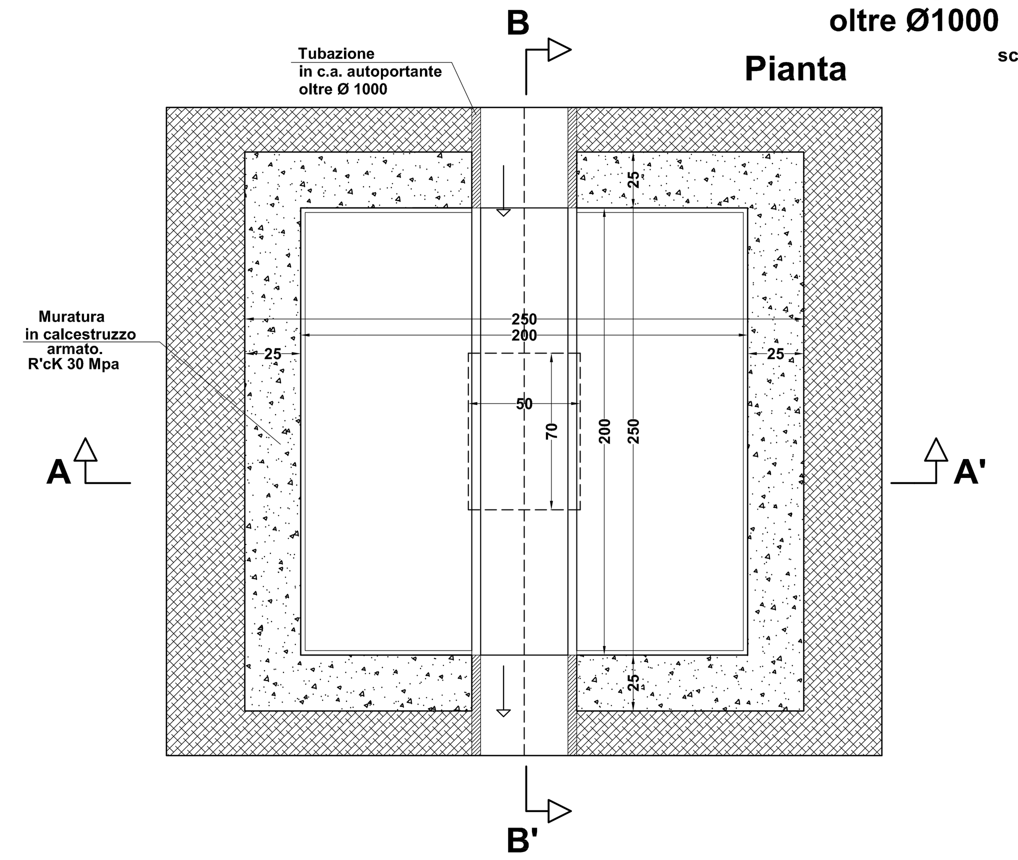

Sezione B-B'

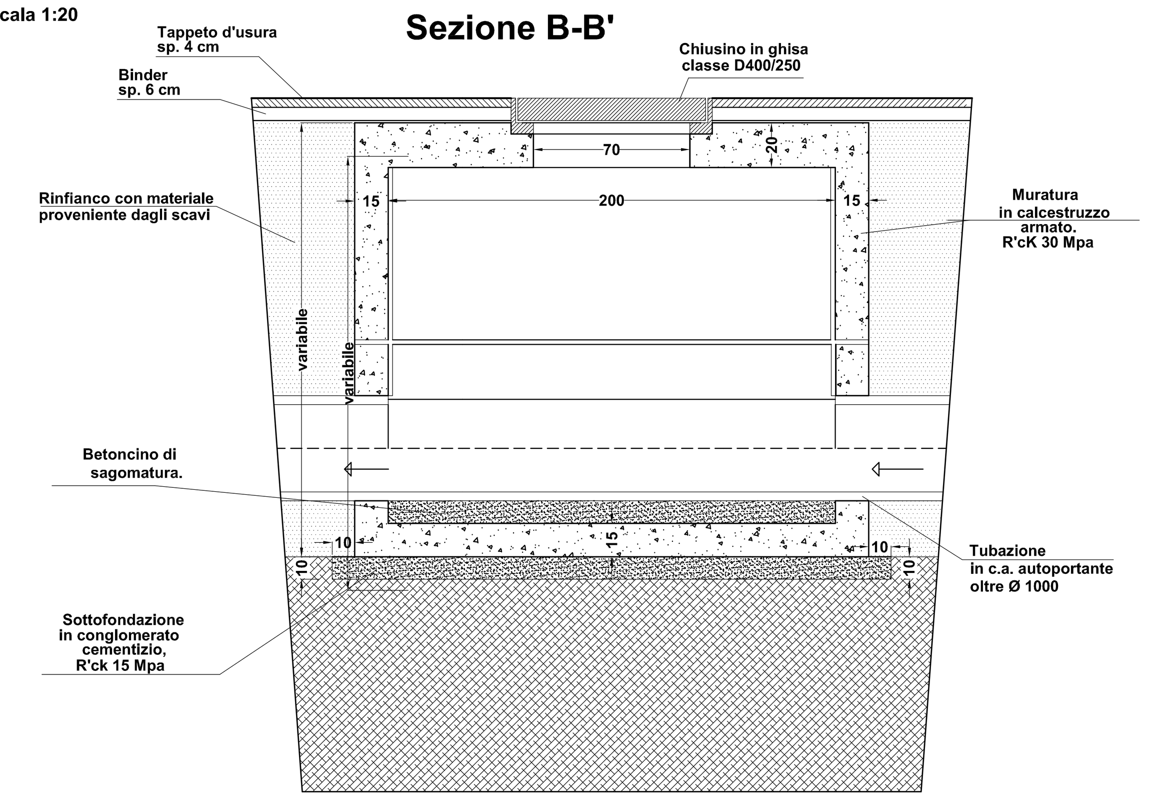

Sezione A-A'

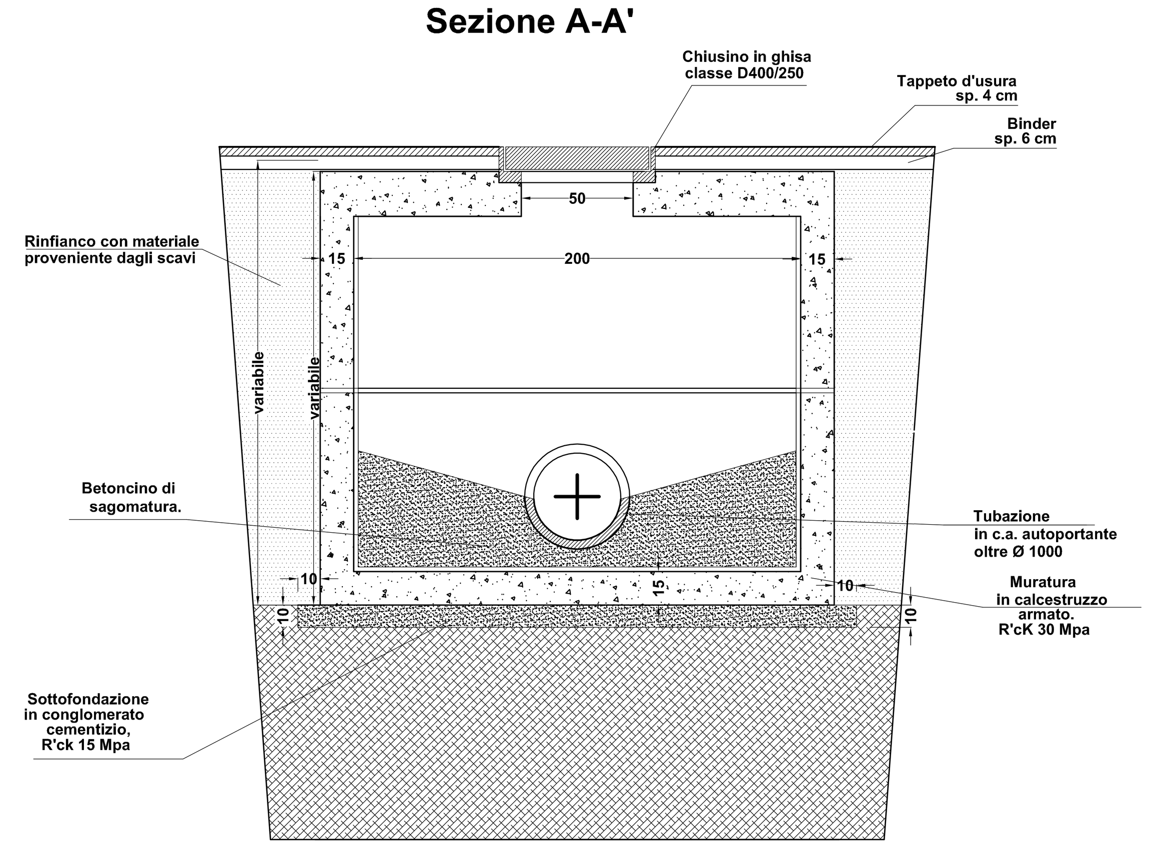

- RETE FOGNARIA ACQUE BIANCHE -
Pozzetto ispezionabile a doppia uscita dimensioni interne 150x250

scala 1:20

Pianta

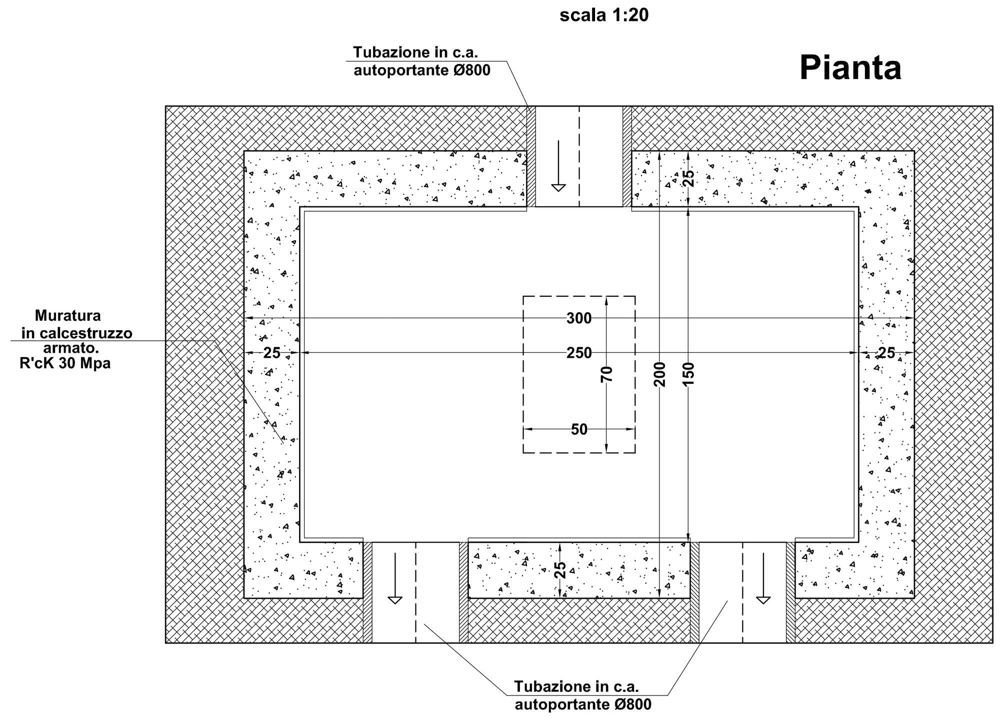

- RETE FOGNARIA ACQUE BIANCHE -
Pozzetto ispezionabile a doppia uscita e doppia entrata dimensioni interne 200x300

scala 1:20

Pianta

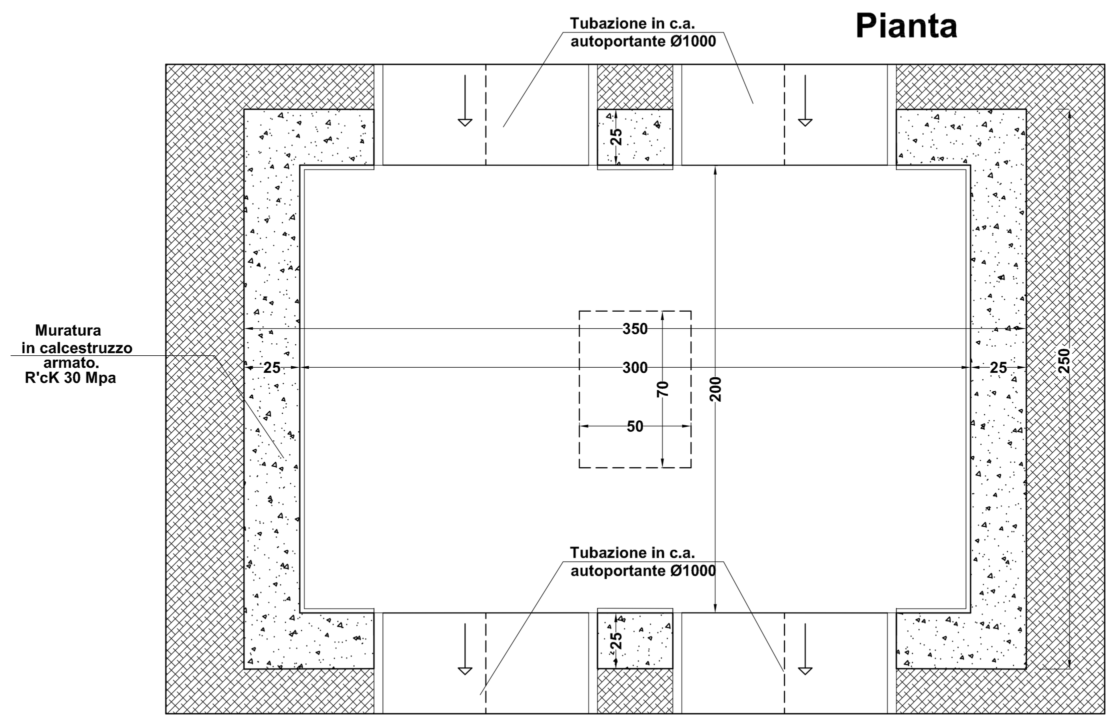

SINA SpA Milano	123	700	D	0	-	0	00	00	00	00	-	0	0
	Cli.te	Com.	Liv.	VdC		Lotto	Opera	Arg.	T. do	N°		E.	I.
	Codice attività					Codice documento						Rev.	

AUTORITA' PORTUALE DI TARANTO

Legge obiettivo delibera CIPE 74/03
(Responsabile del procedimento Ing. Domenico Daraio)

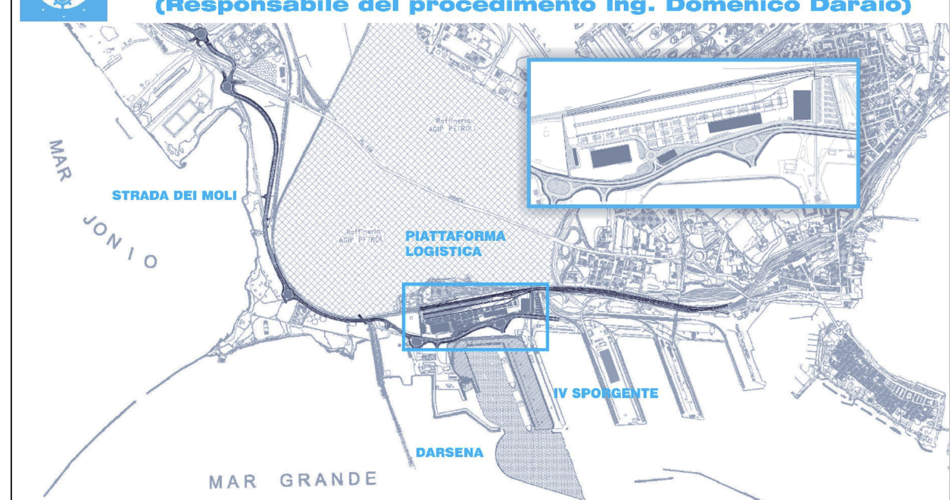

revisione	data	descrizione revisione	disegnato	verificato	approvato
01	29-09-2006	Prima emissione	T.Di Mare	A.Panizza	G.Geddo
00	31-05-2006	Emissione in bozza	V.Guzzon	A.Panizza	G.Geddo

SOCIETA' DI PROGETTO:

TARANTO LOGISTICA S.p.A.

AUTORITA' PORTUALE TARANTO

Progettista: SINA

PIASTRA PORTUALE DI TARANTO

Consulenti Progettisti: PROFERT S.R.L. INGEGNERIA E SISTEMI; progetti e ambiente

Il Direttore Tecnico (Dott. Ing. Andrea PANIZZA)

Disegno n° 123-700 D 1 A S T I 8 0 5

Titolo:

PROGETTO DEFINITIVO
STRADA DEI MOLI
FOGNATURA ACQUE BIANCHE
PARTICOLARI COSTRUTTIVI 1/2

Nome File	tipo doc.	derivato da	formato	scala	foglio	di
D1ASTI805_REV_01.DWG	LPK		A0	VARIE		1