PLANIMETRIA
ALLESTIMENTO ELETTRICO

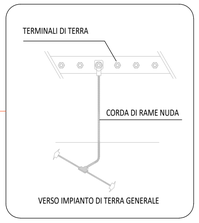

VISTA 2

VISTA 3

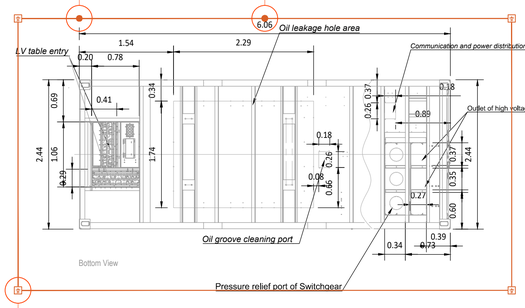

VISTA 4

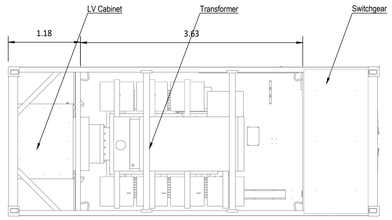

VISTA 1

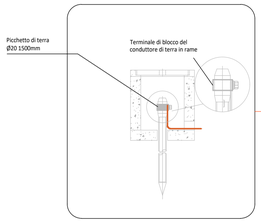

PROSPETTI

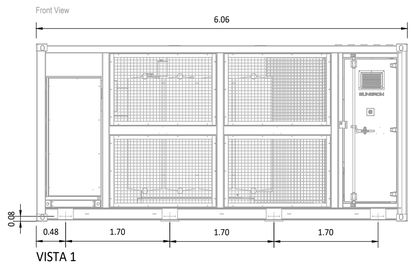

VISTA 1

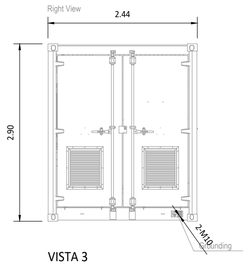

VISTA 3

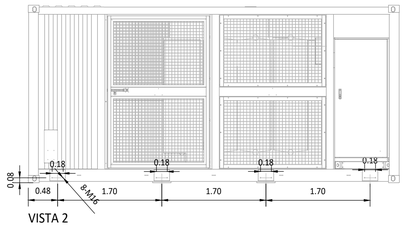

VISTA 2

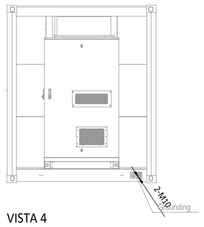

VISTA 4

SCALA 1:50 - 1 cm = 0.5 m

0 0.5 1 2.5 m

0 1 2 5 cm

0	–	SA	GPe	LC	04/2024
REV.	DESCRIZIONE	DISEGN.	CONTROL.	APPROV.	DATA

Montana S.p.A
Via Carlo Angelo Furnagalli, 6.
20143 Milano
Tel. +39.02.54118173
Fax +39.02.54129890
www.montanaambiente.com
P.IVA 10414270156
Cap. Soc. 600.000,00 €

Milano (sede certificata ISO) | Brescia | Palermo | Cagliari | Roma | Siracusa

Committente

Giraffe CE 3 S.r.l.
Viale della Stazione, 7
39100 Bolzano (BZ) – Italia

Progettisti

ING. LAURA CONTI
Iscritta all'Ordine degli Ingegneri della Provincia di Pavia al n. 1726

Oggetto

IMPIANTO FOTOVOLTAICO A TERRA
COMUNE DI OZIERI (SS)

Tavola

PARTICOLARI
CABINE ELETTRICHE - CABINA DI CAMPO

N. Tav. 33

No. Rif. AB-IT027-08-2022-0033_CABINE ELETTRICHE - CABINA DI CAMPO

Scala 1:50

È VIETATA LA RIPRODUZIONE DI QUESTO DOCUMENTO SENZA PREVENTIVA AUTORIZZAZIONE SCRITTA DELLA MONTANA SPA