




**PLANIMETRIA  
ALLESTIMENTO ELETTRICO**

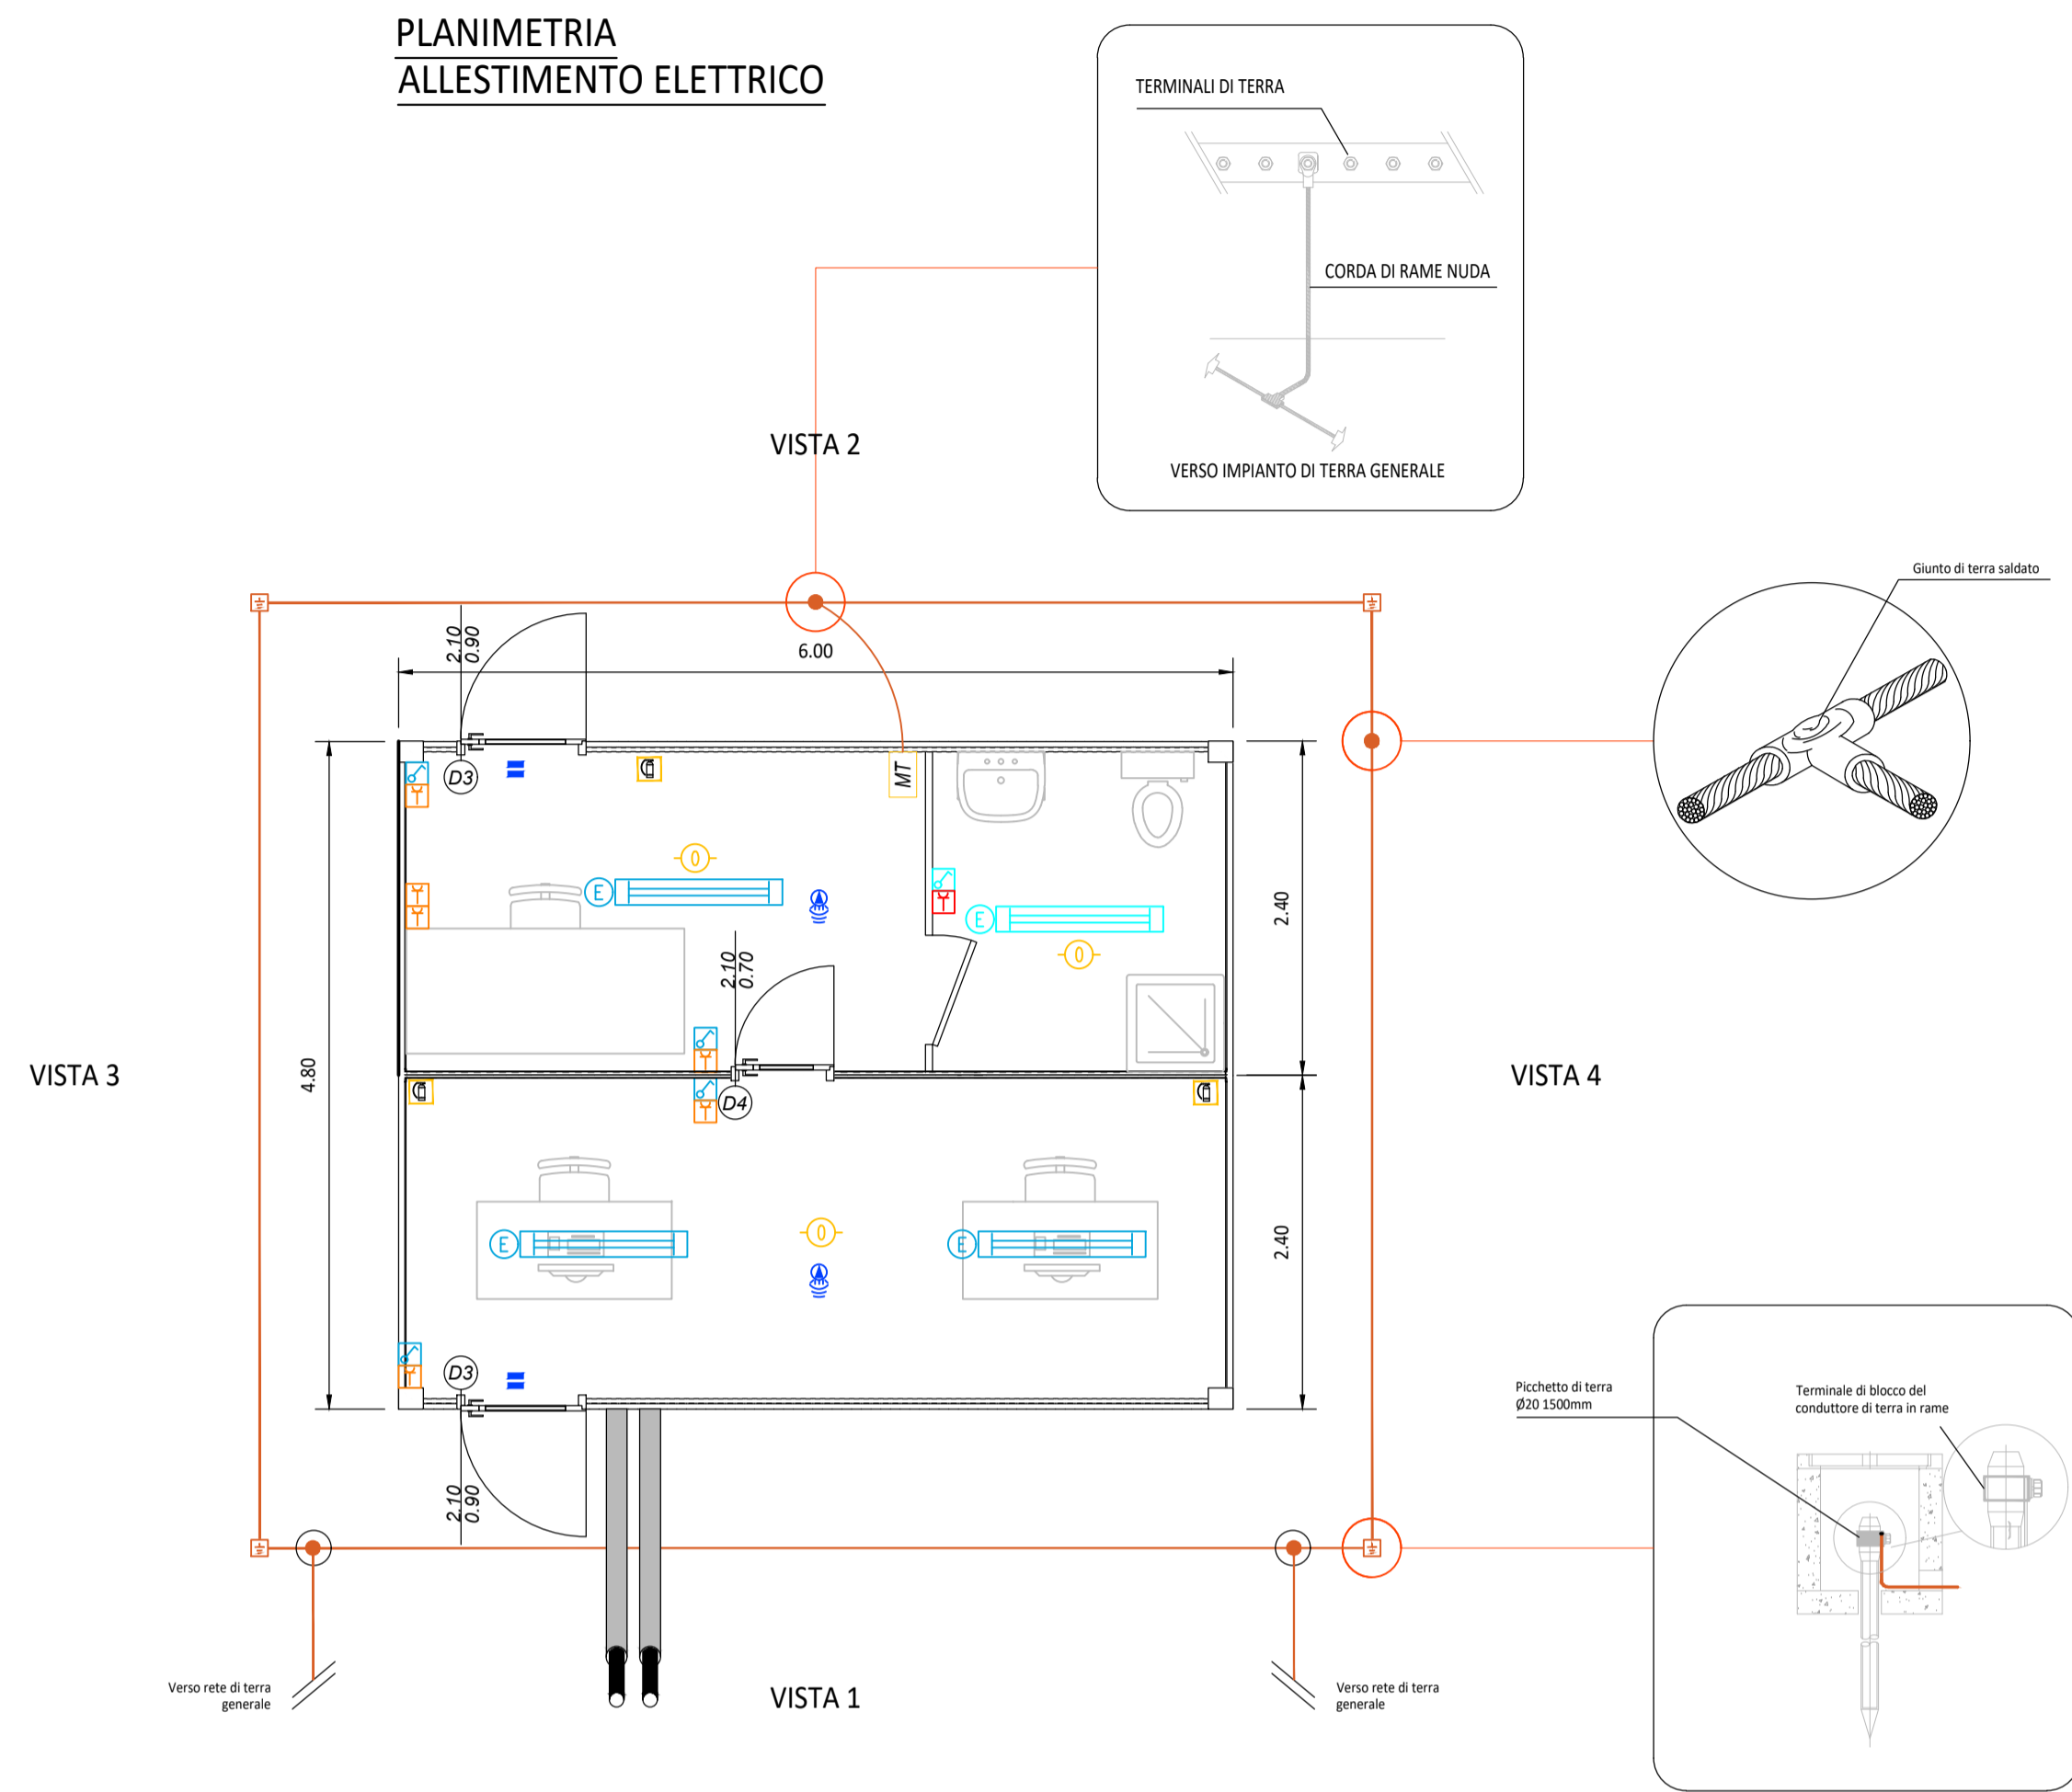


**PROSPETTI**

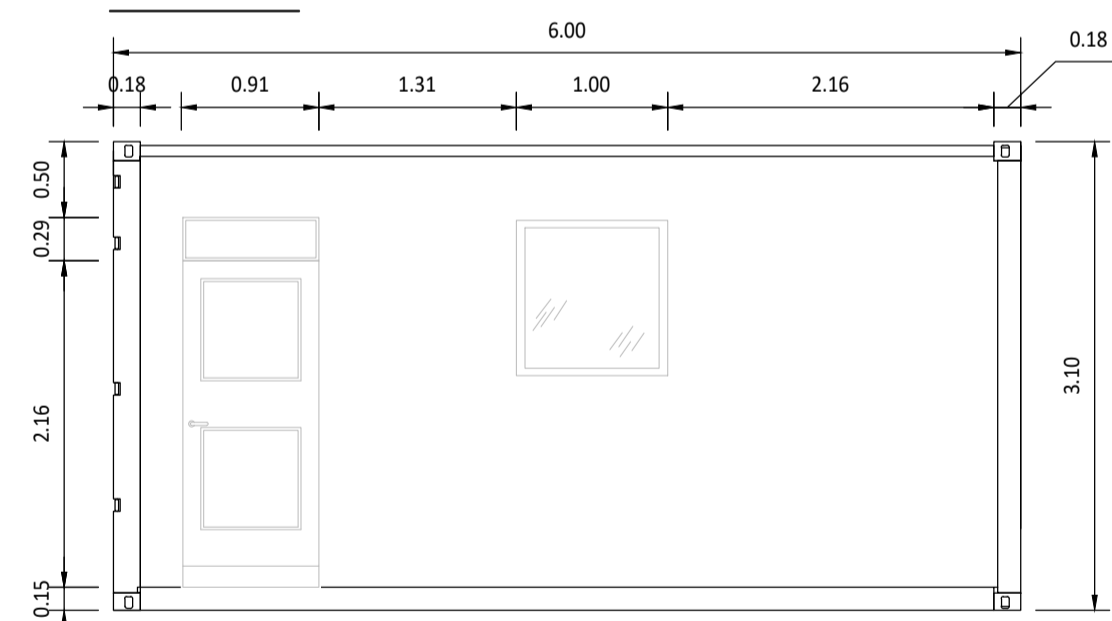


VISTA 1

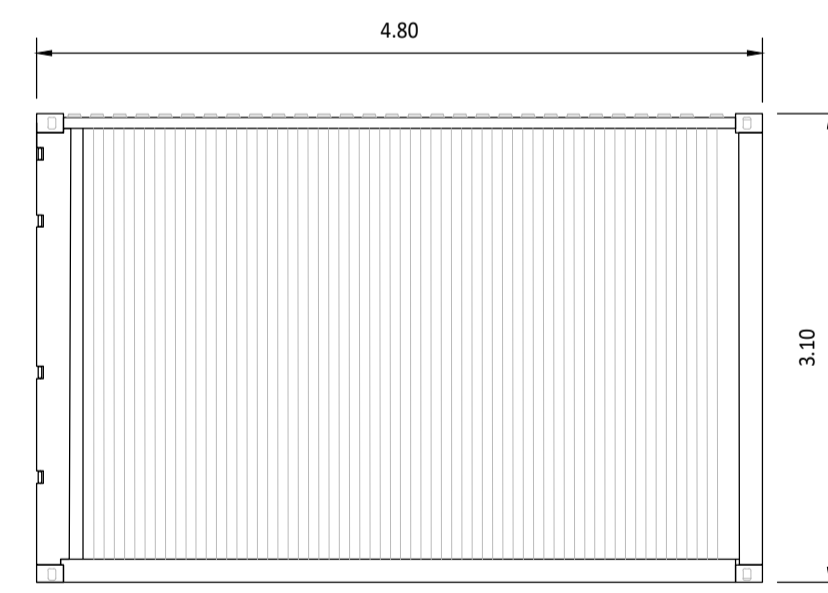

VISTA 3

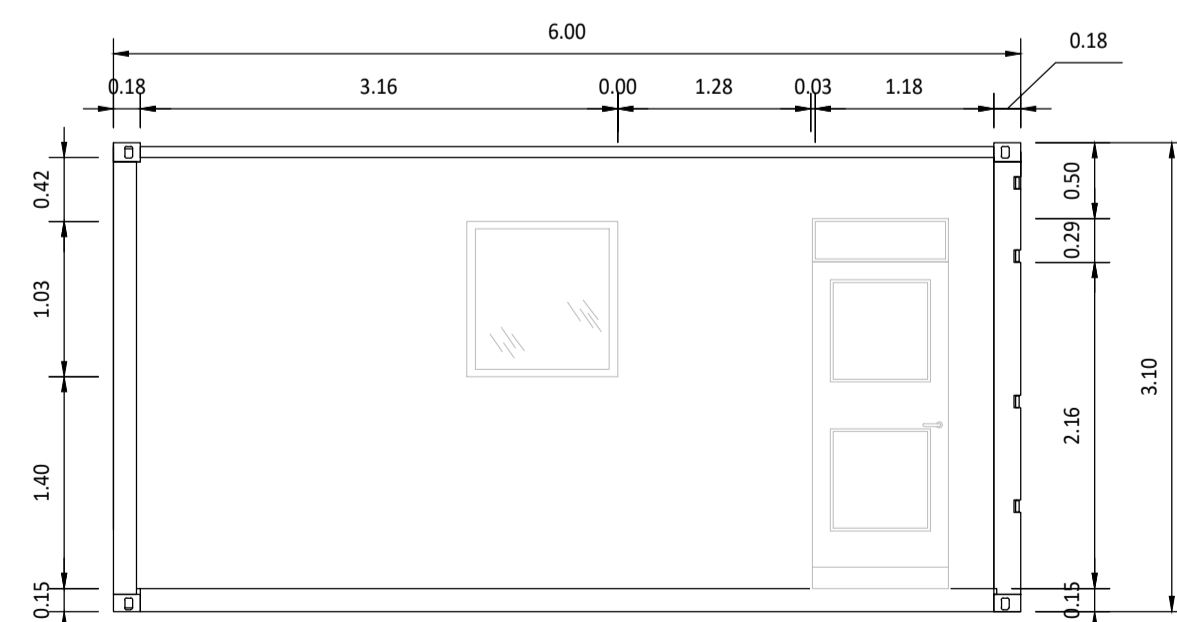

VISTA 2

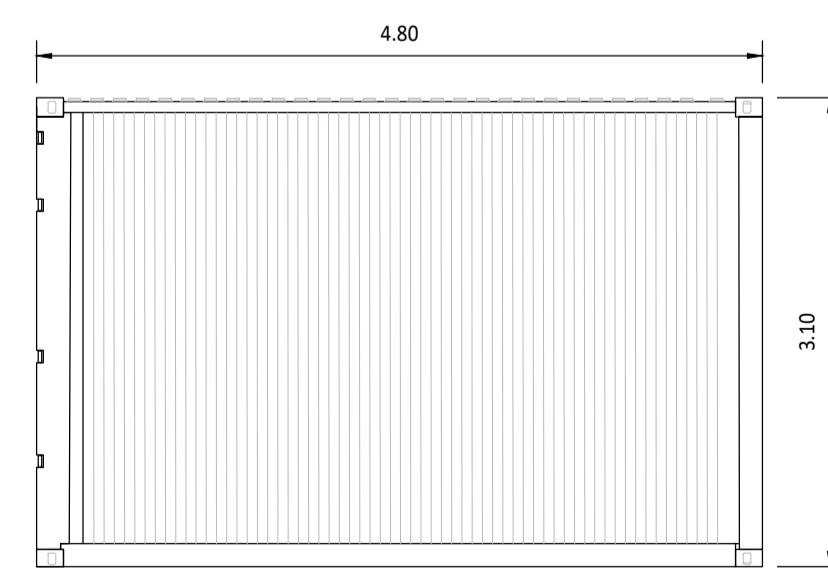


VISTA 4

**LEGENDA**

| Simbolo | Descrizione                       |
|---------|-----------------------------------|
|         | ILLUMINAZIONE 2x36W               |
|         | ILLUMINAZIONE D'EMERGENZA         |
|         | SWITCH BIPOLARE                   |
|         | PRESA SHUKO 10A<br>PRESA 2P+T     |
|         | ESTINTORE                         |
|         | ESTINTORE IN BOX                  |
|         | RIVELATORE DI FUMI OTTICO         |
|         | ALLARME MAGNETICO                 |
|         | SENSORE DI PROSSIMITA' A SOFFITTO |

SCALA 1:50 - 1 cm = 0.5 m

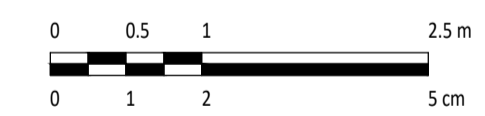

| REV. | DESCRIZIONE | IS | GP | LC | DATA    |
|------|-------------|----|----|----|---------|
| 0    | -           |    |    |    | 04/2024 |

**Montana** Montana SpA  
Via Carlo Azeglio Fumagalli, 6  
20143 Milano  
www.montanaonline.com Tel. +39 02 54118173  
Fax +39 02 54129966  
Cap. Soc. 600.000,00 € P.IVA 10414270156  
Ced. Imp. 00000000156

Committente: **Giraffe CE 3 S.r.l.**  
Viale della Stazione, 7  
39100 Bolzano (BZ) - Italia

Progettati: **ING. LAURA CONTI**  
Iscritta all'Ordine degli Ingegneri della Provincia di Pavia al n. 1726

Oggetto: **IMPIANTO FOTOVOLTAICO A TERRA  
COMUNE DI OZIERI (SS)**

Tavola: **PARTICOLARI  
CABINE - UFFICI** N. Tav. **35**

N. Riv. **AB-11027-08-2022-0035\_CABINE - UFFICI** Scala **1:50**

E' VIETATA LA RIPRODUZIONE DI QUESTO DOCUMENTO SENZA PREVENTIVA AUTORIZZAZIONE SCRITTA DELLA MONTANA SPA