




TIPICO DI INSTALLAZIONE STRUTTURE TRACKER

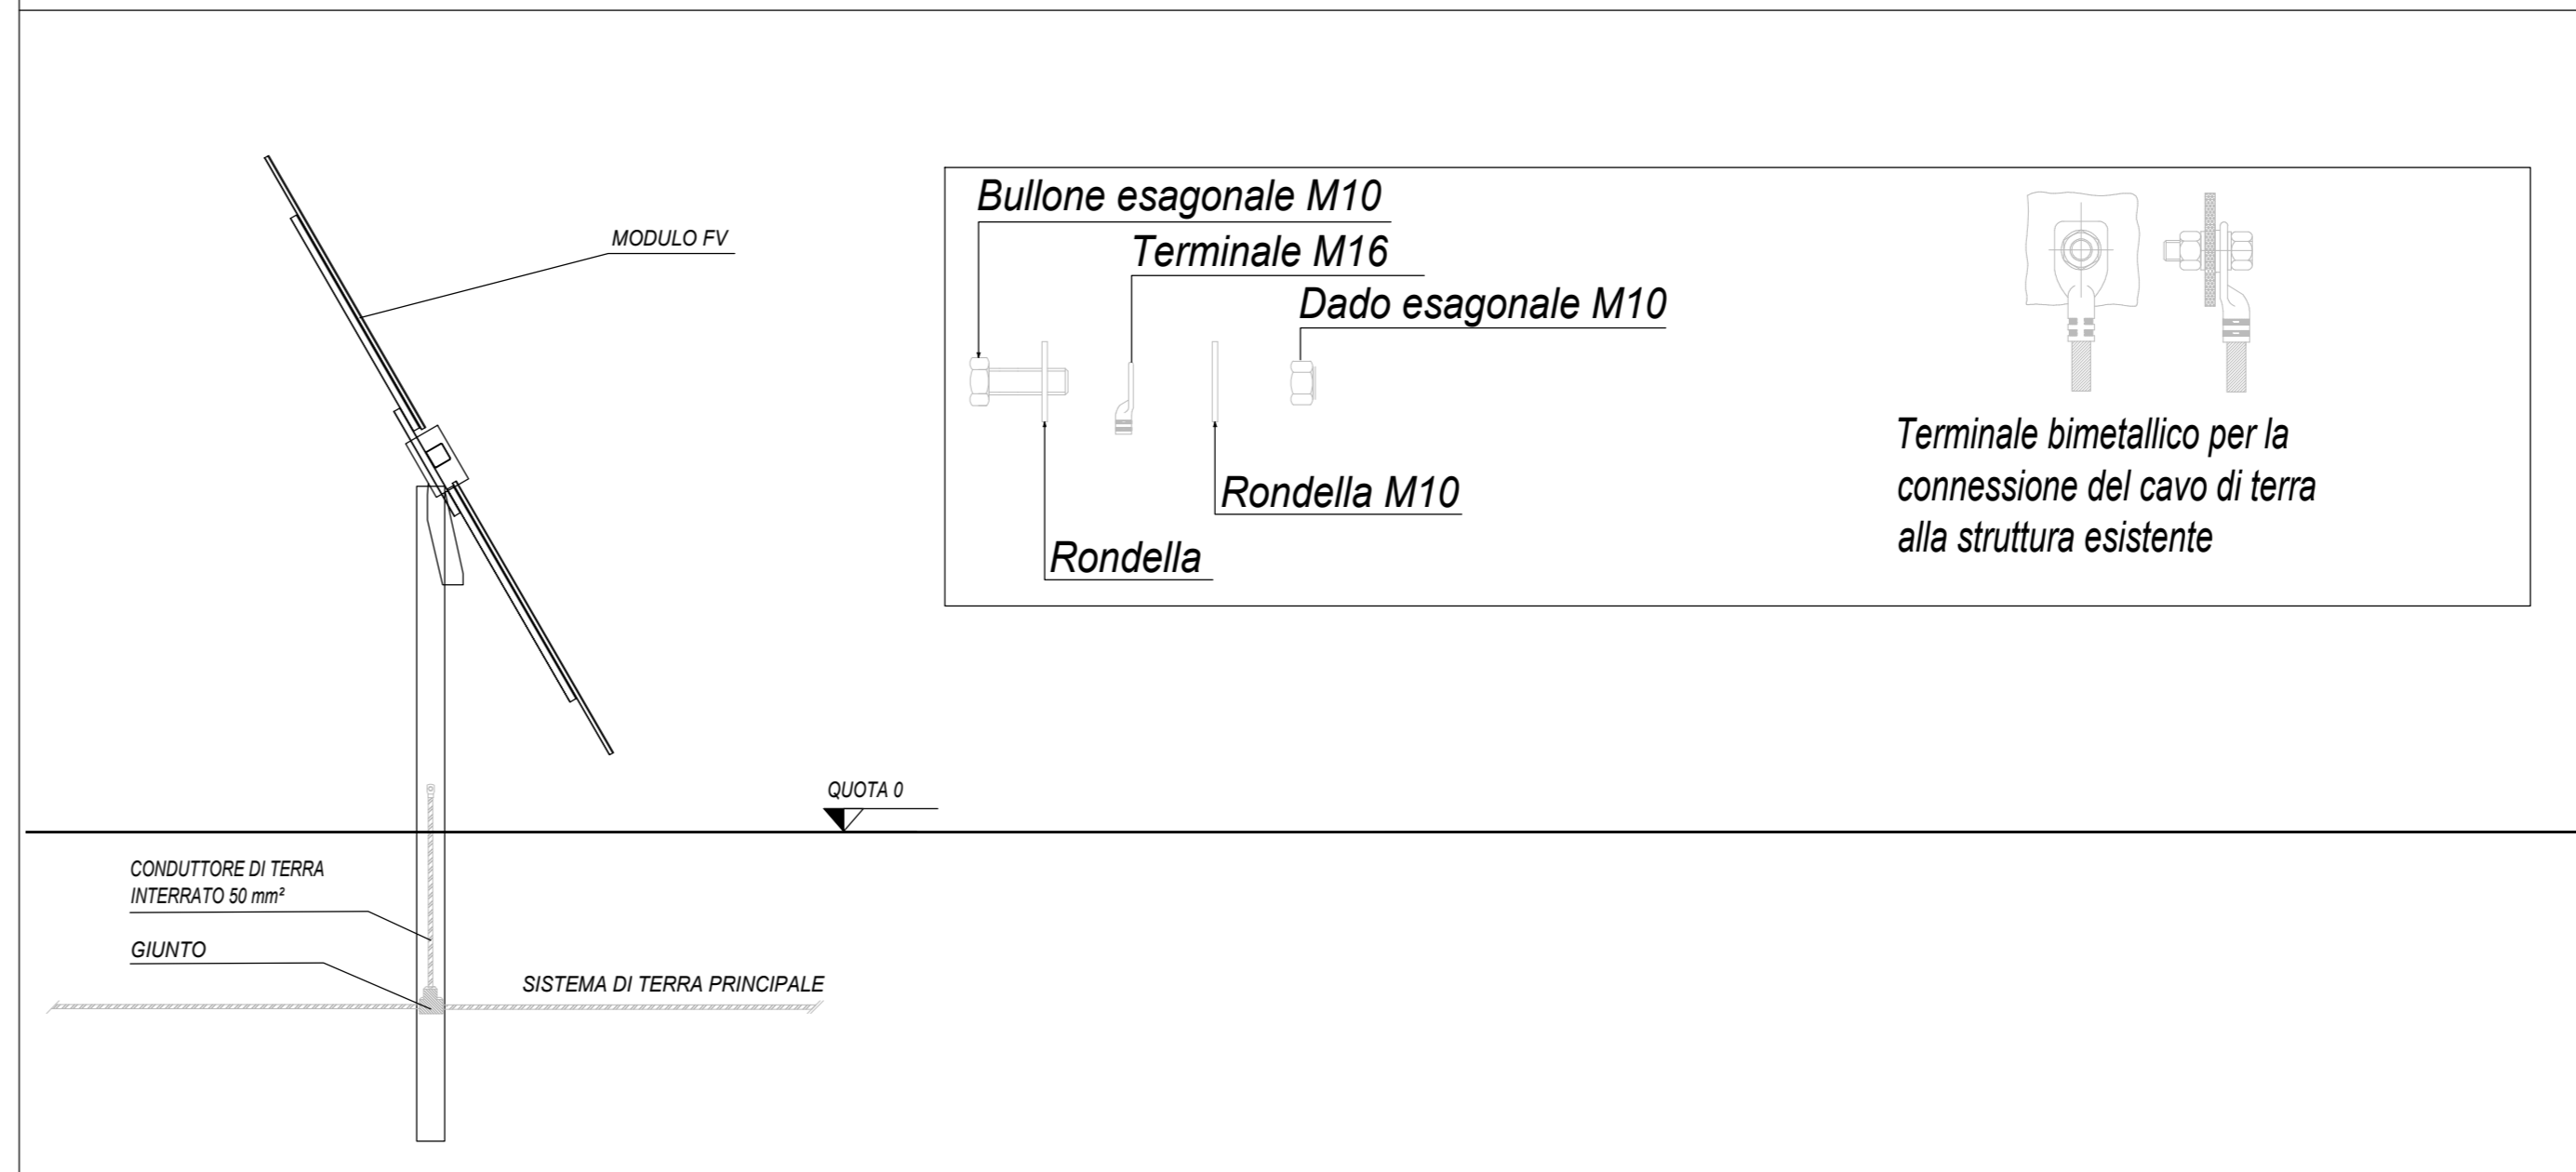


CONNESSIONE CONDUTTORI

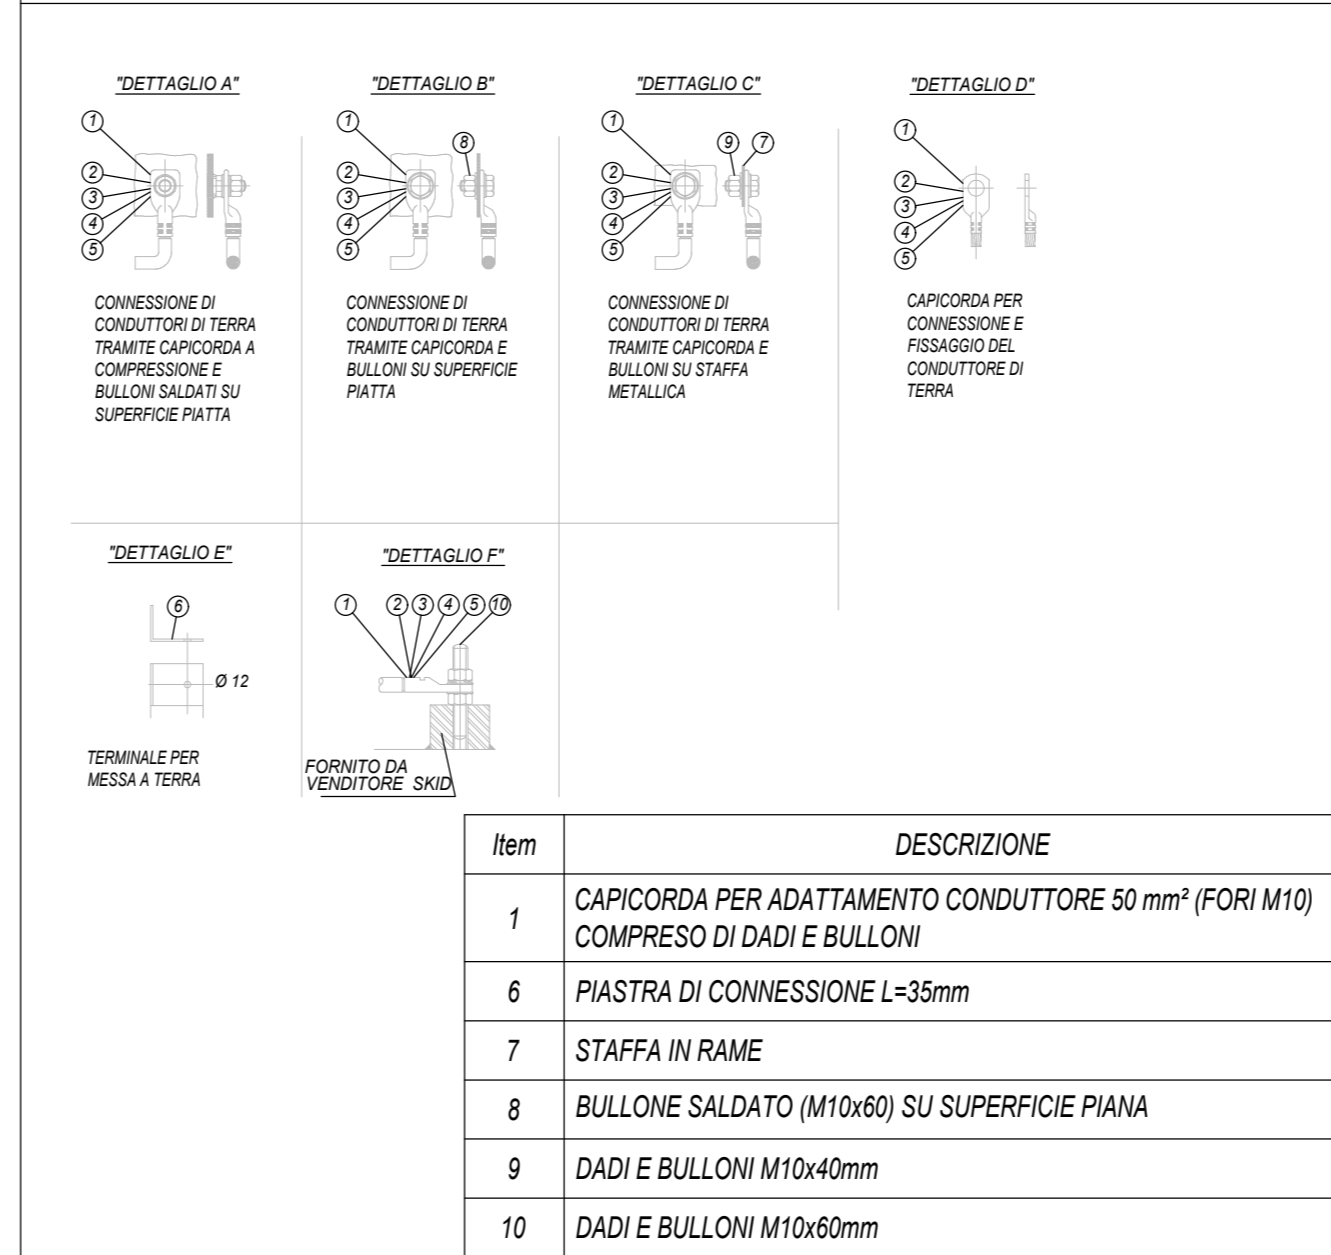


CONNESSIONE TIPICA AL SISTEMA DI TERRA DELLA RECINIZIONE

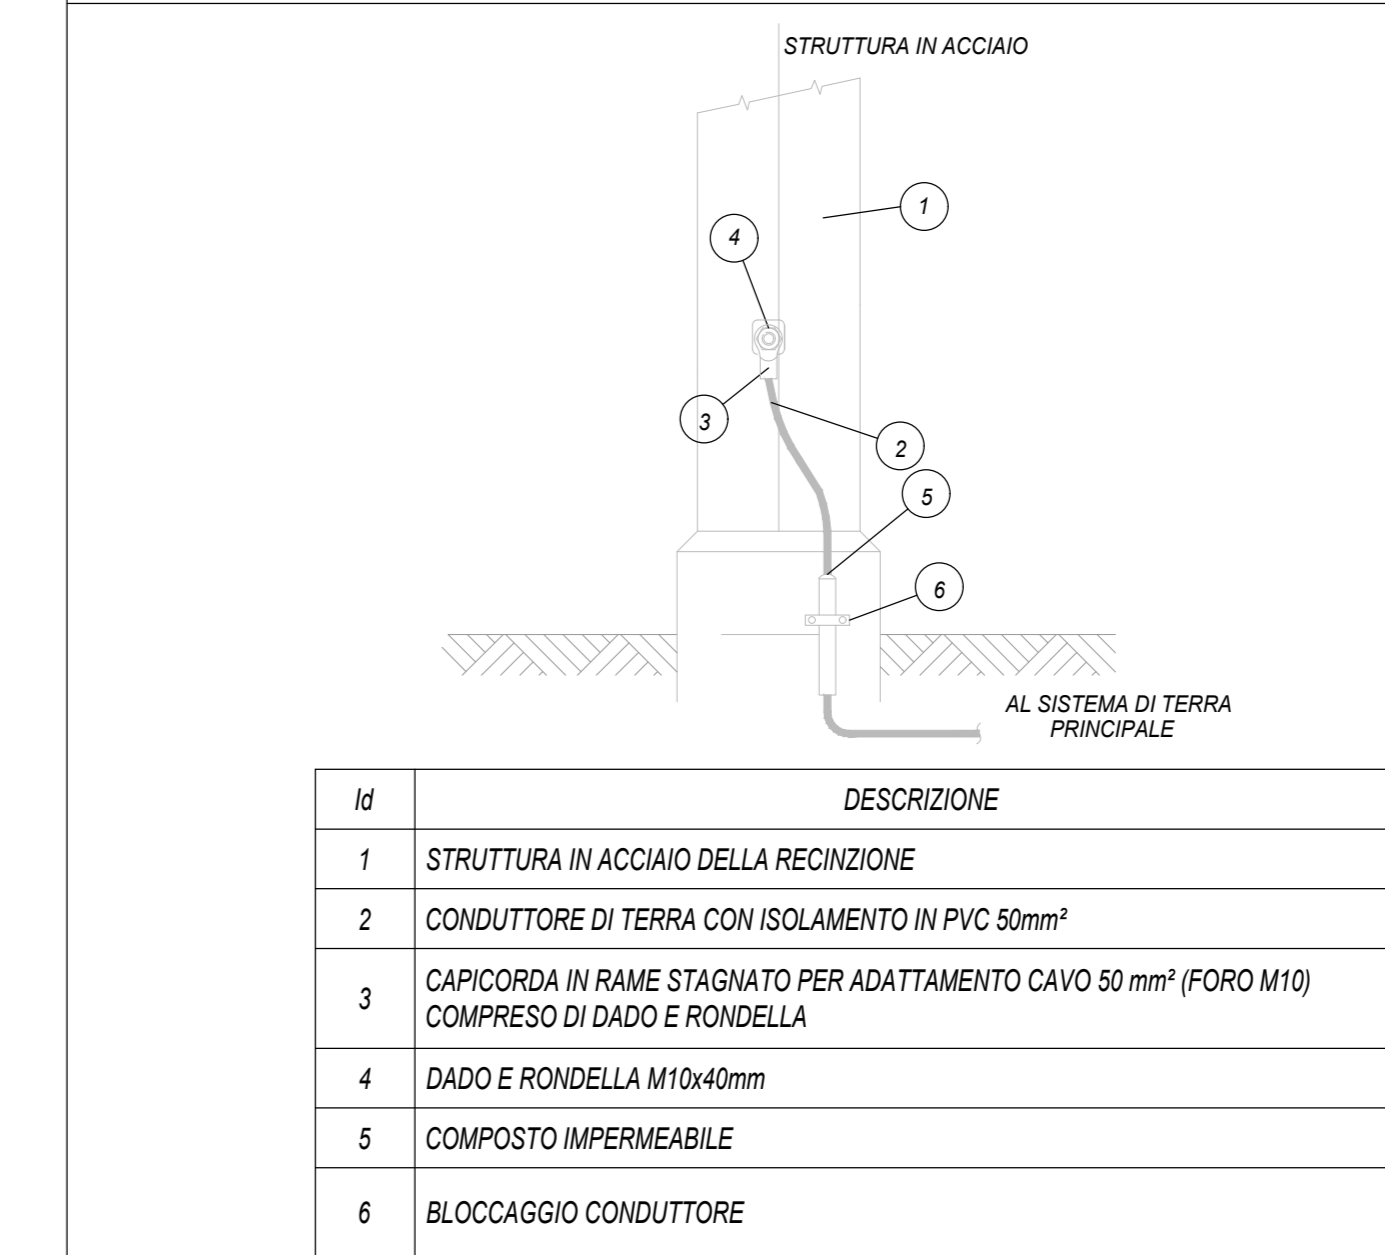


BARRA DI MESSA A TERRA SU STRUTTURA IN CALCESTRUZZO NON ISOLATA

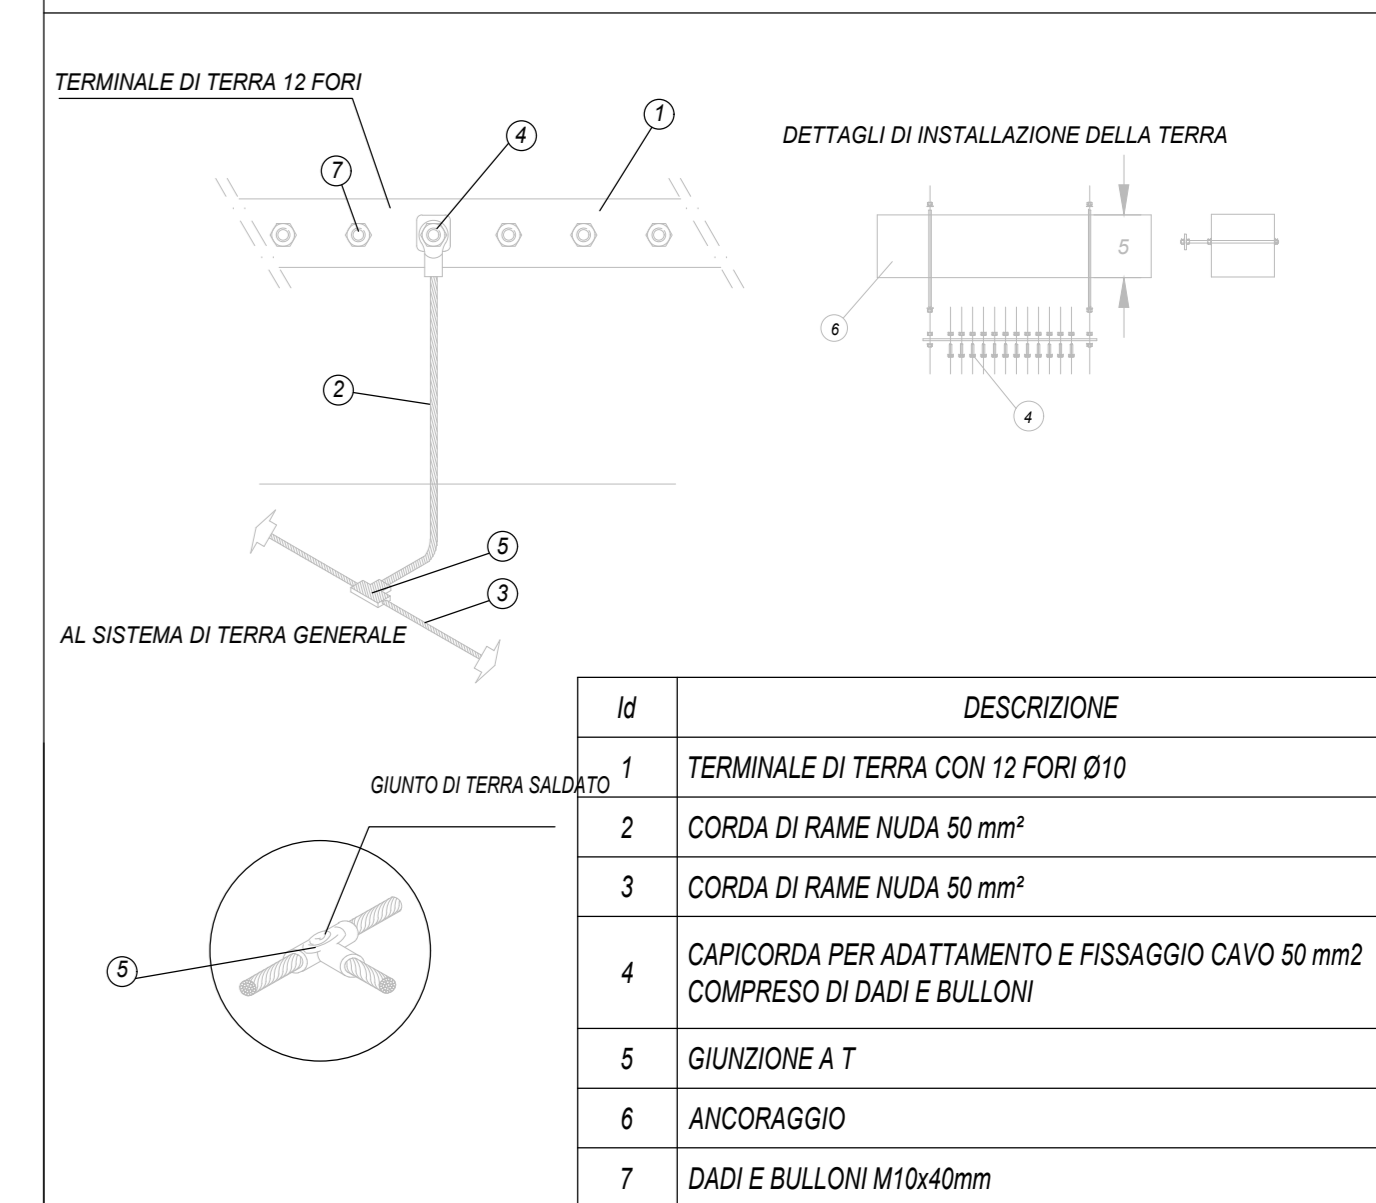


CONNESSIONE CONDUTTORI

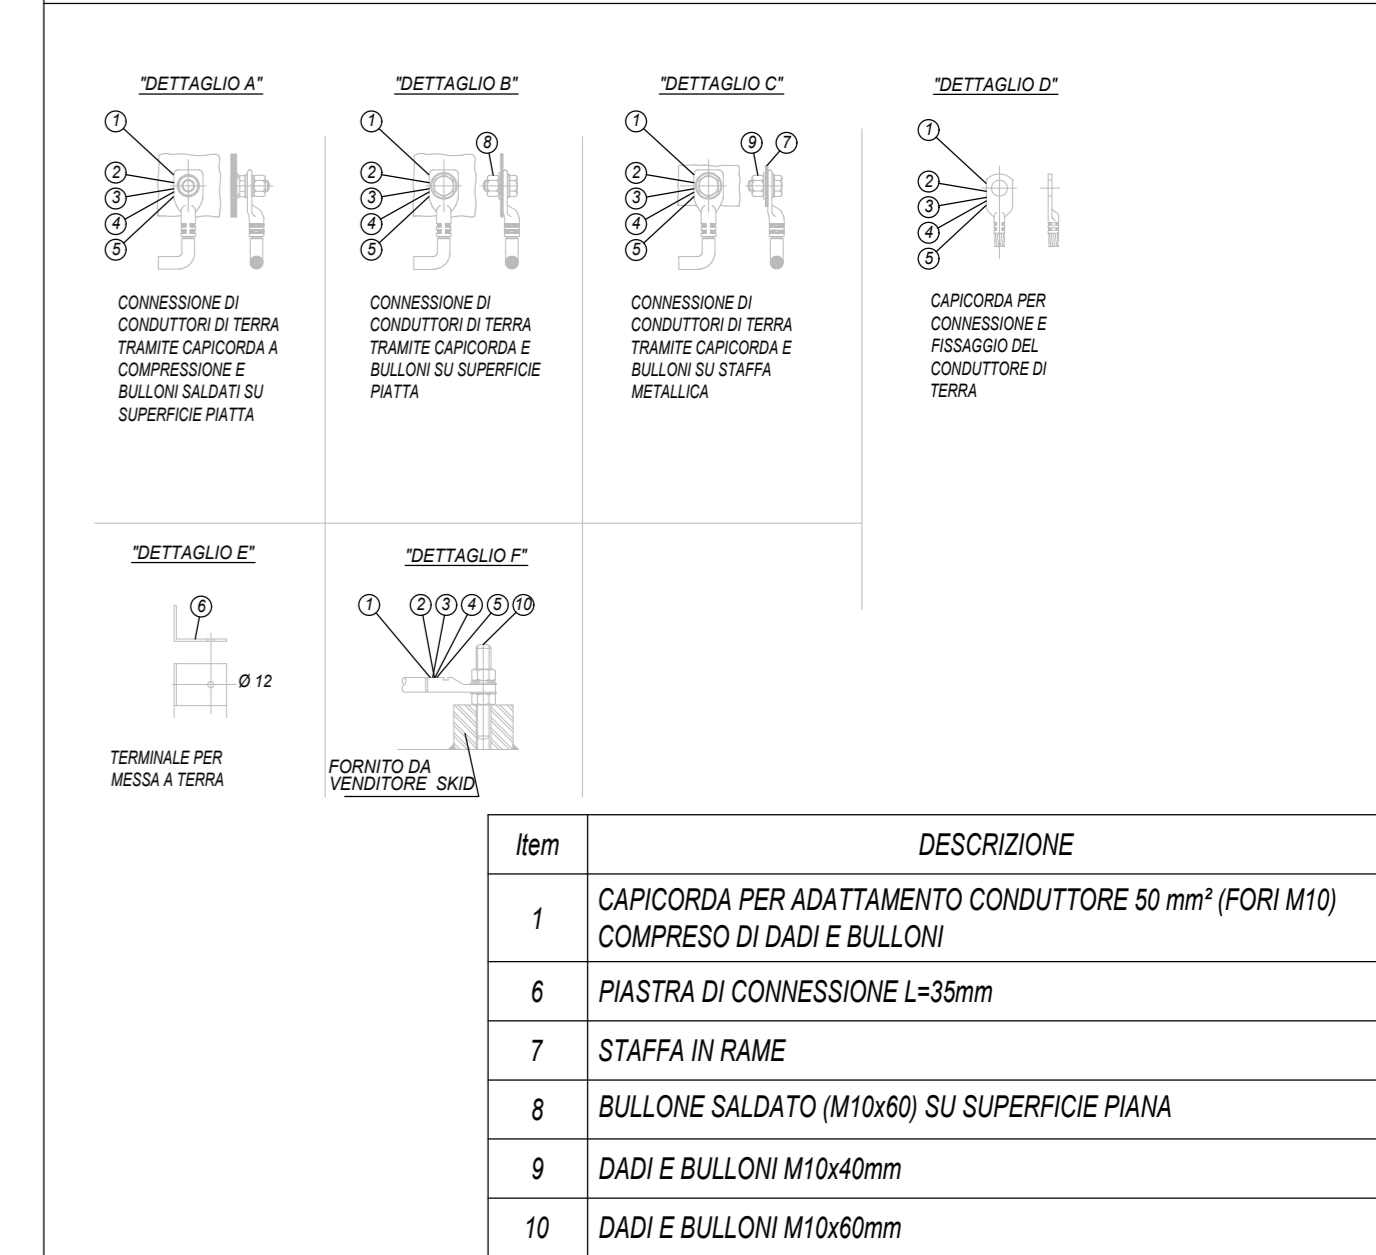



CONDUTTORI METALLICI SALDATI

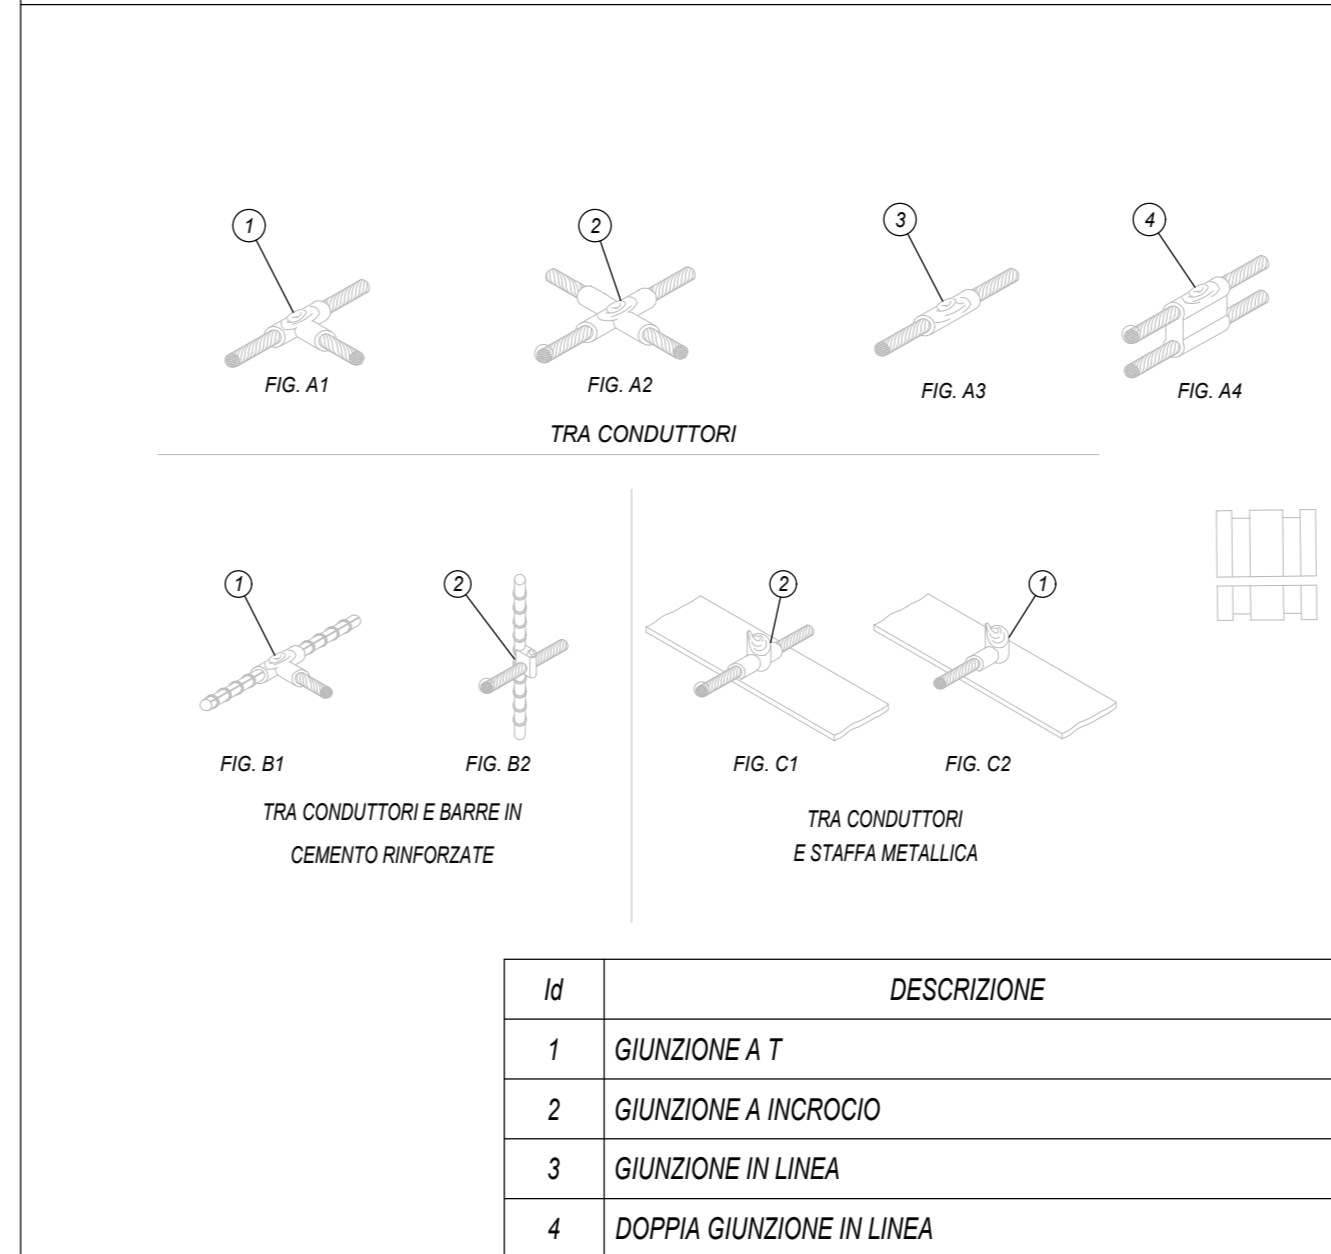


MESSA A TERRA TIPO CON POZZETTO IN CALCESTRUZZO

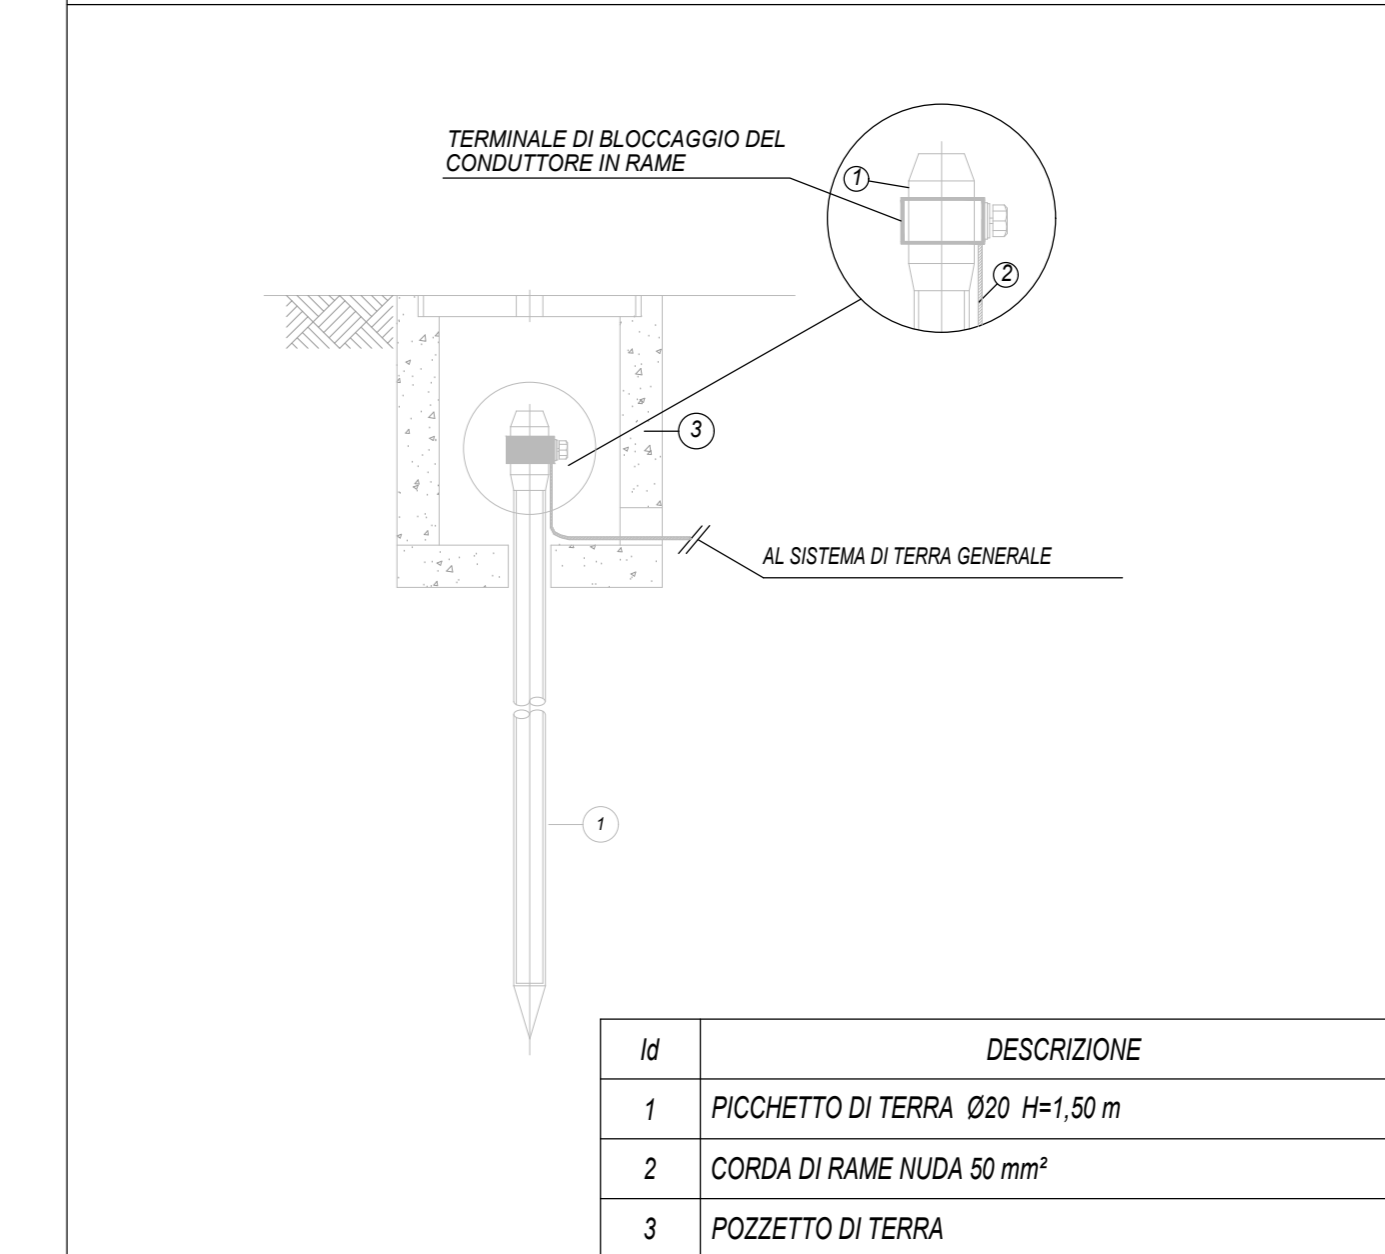

DETTAGLI DI INSTALLAZIONE TIPICI DELLA TERRA

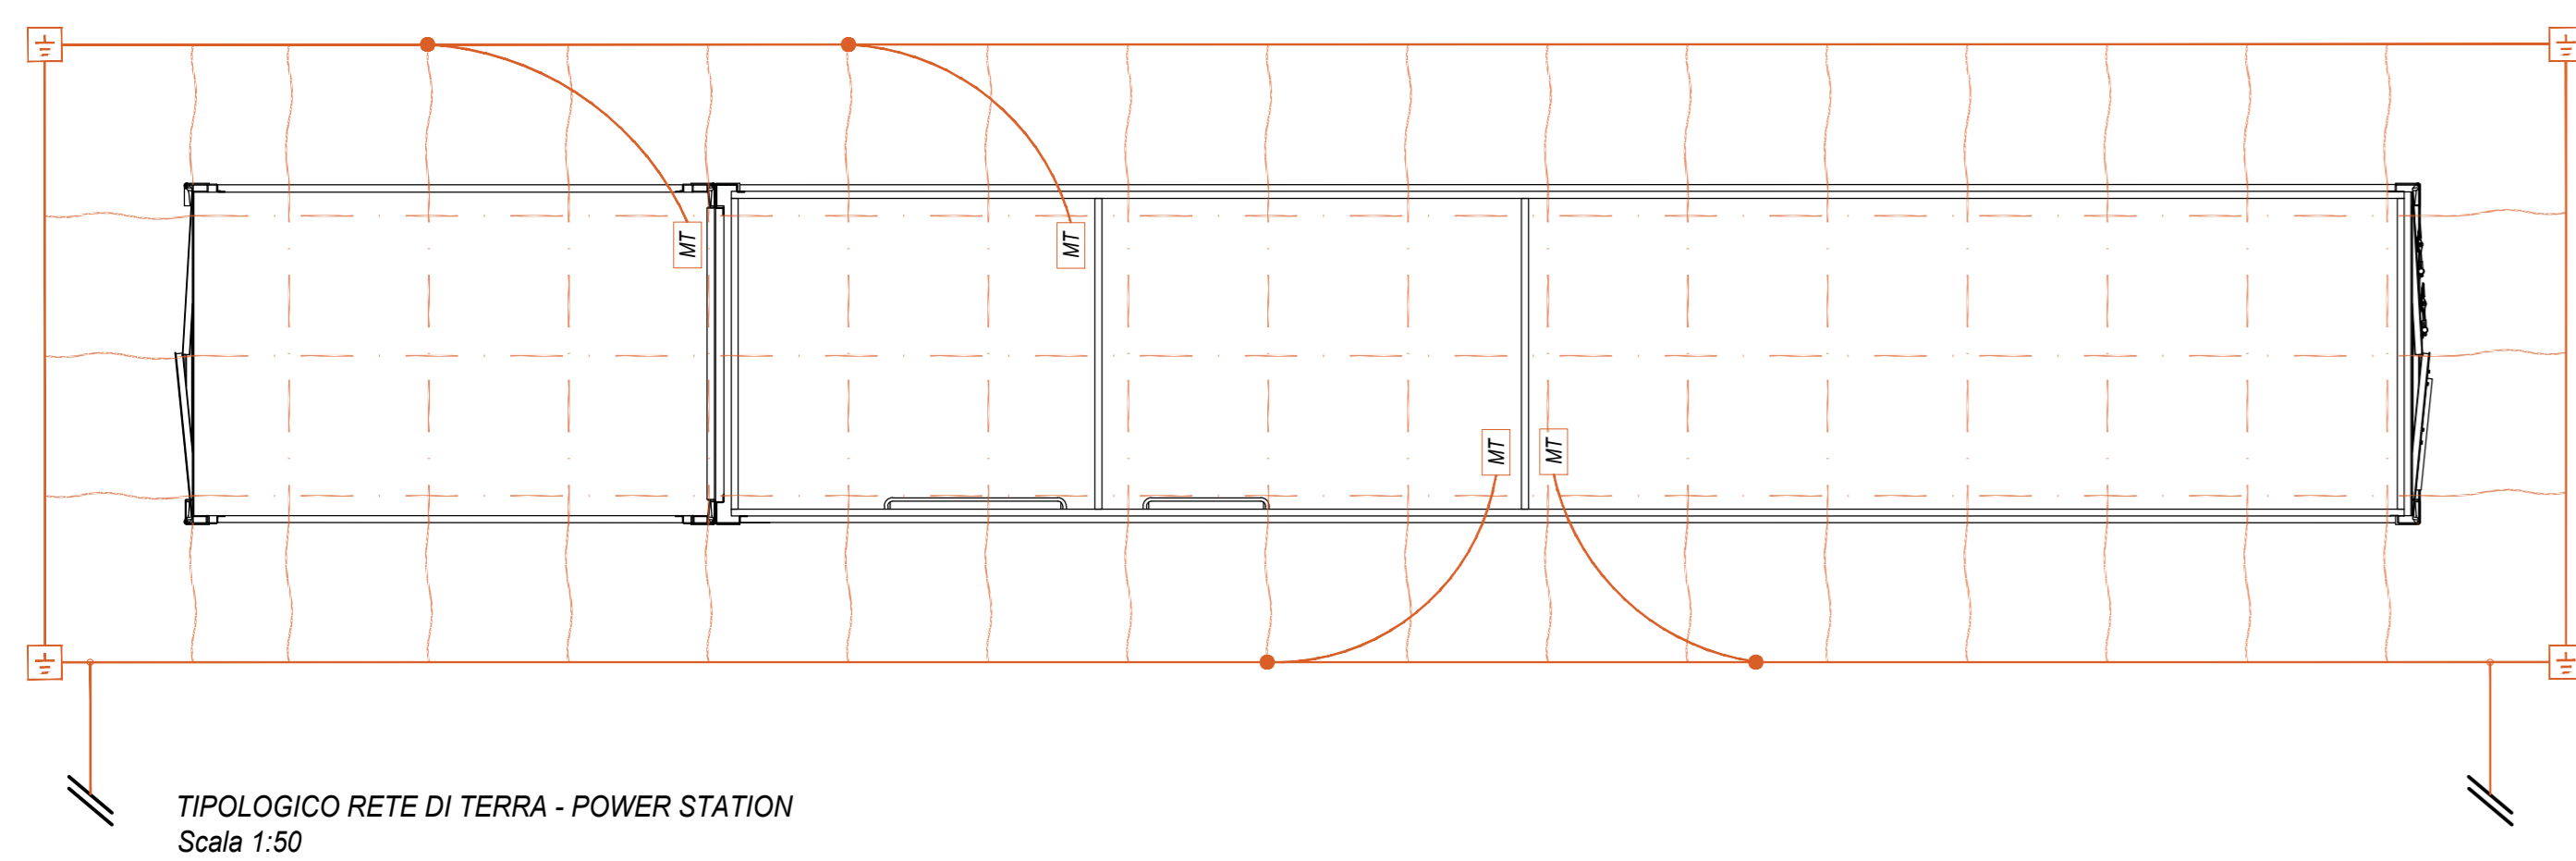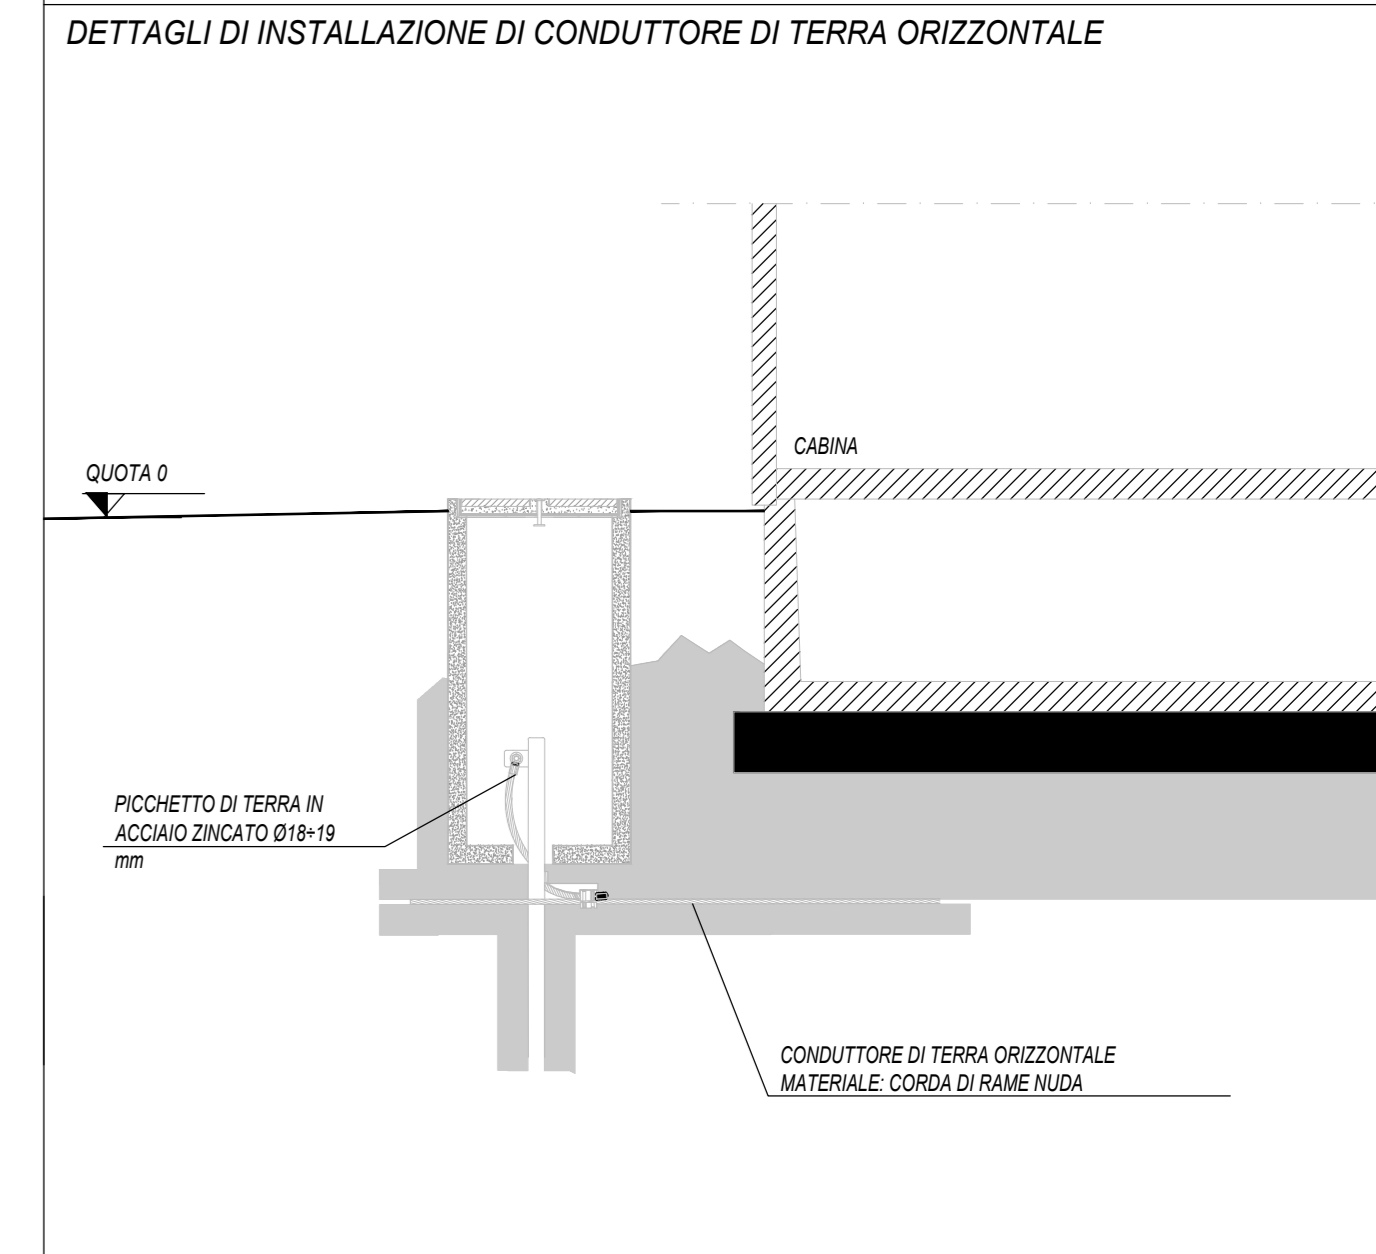

TIPOLOGICO RETE DI TERRA - POWER STATION
Scala 1:50

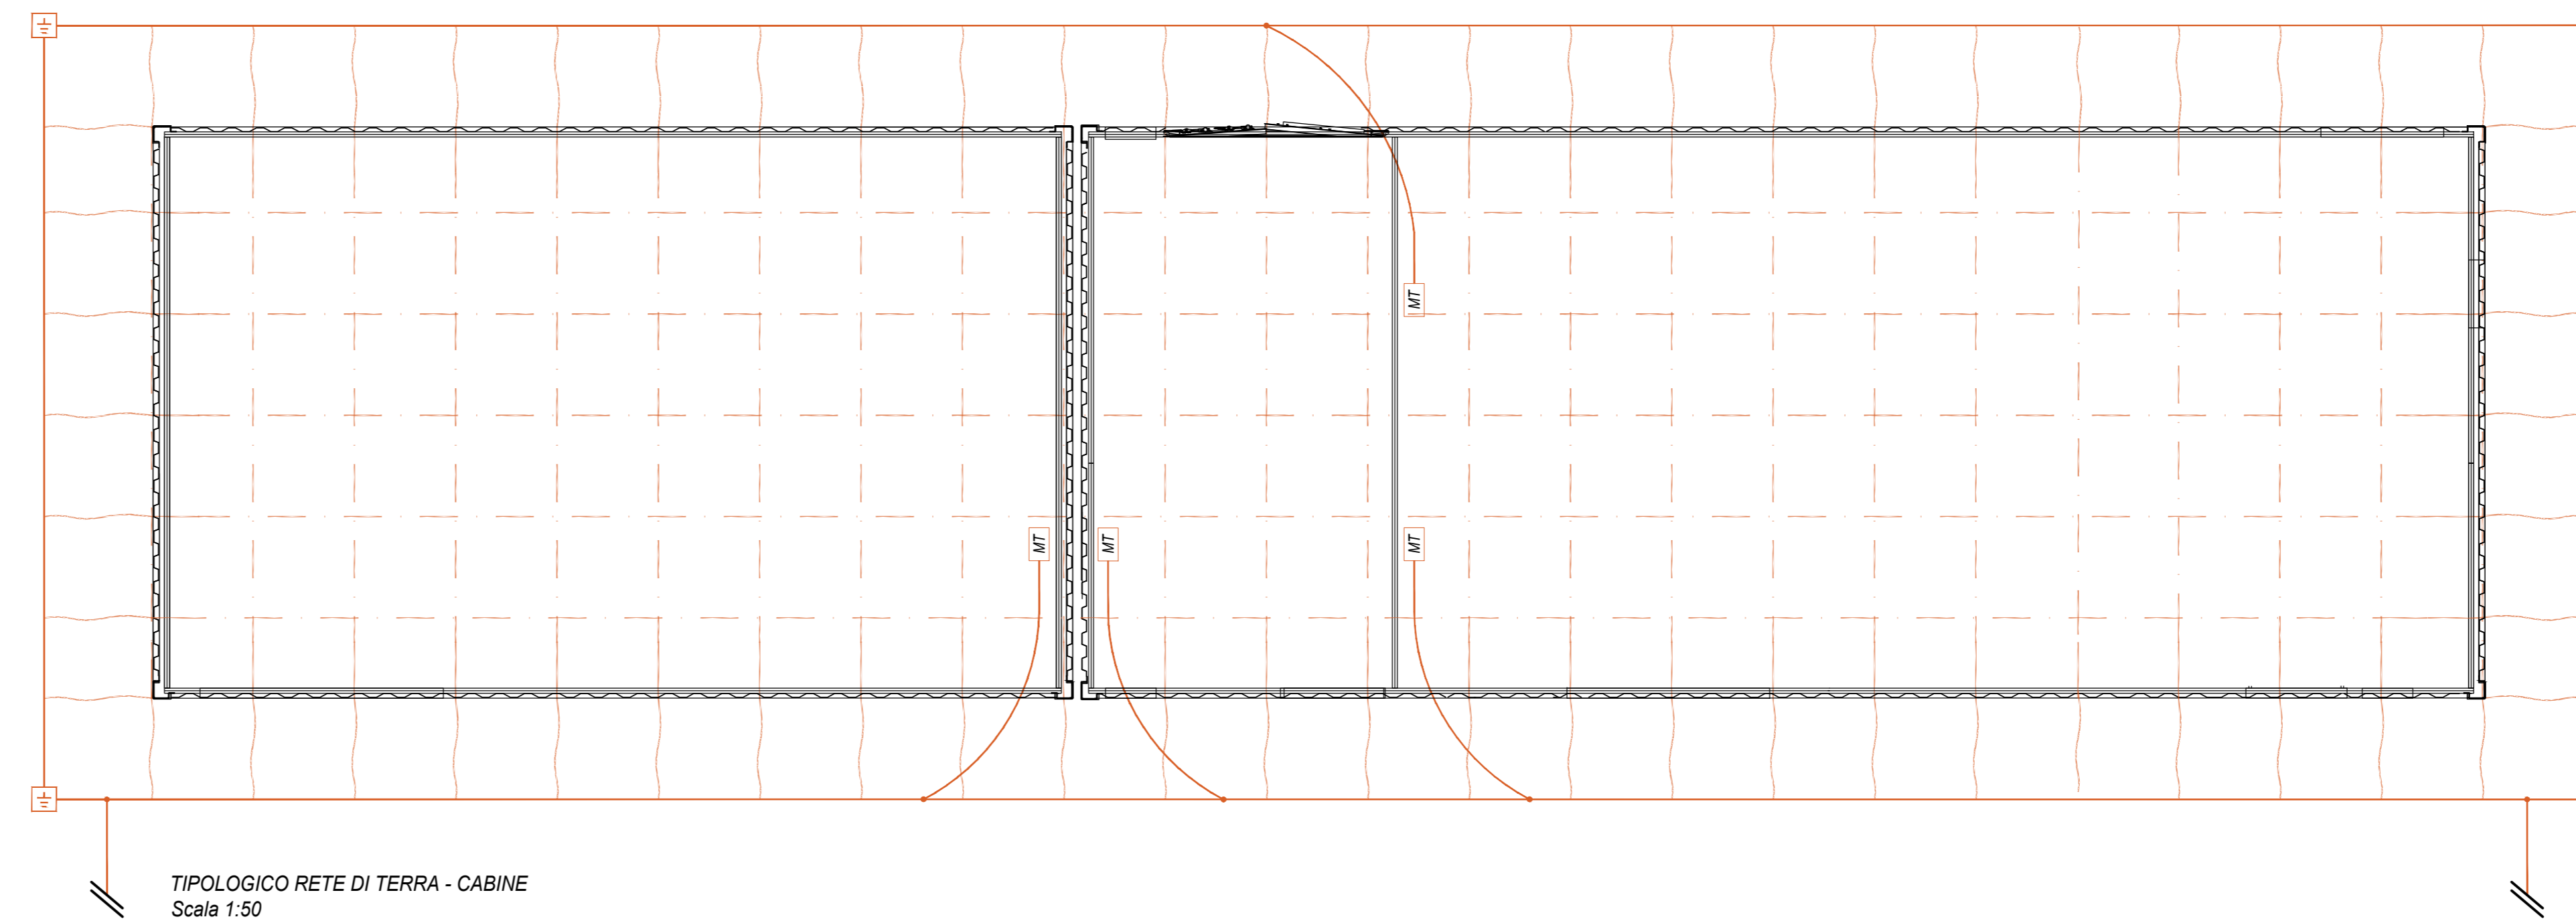


TIPOLOGICO RETE DI TERRA - CABINE
Scala 1:50

LEGENDA

- SITO CATASTALE
- RECINIZIONE IN PROGETTO
- ACCESSO AREA IMPIANTO
- VIABILITÀ INTERNA IN PROGETTO
- TRACKER
- RETE DI TERRA
- CABINATI
- CABINA DI SMISTAMENTO MT
- CABINA ELETTRICA DI CAMPO MT/BT
- LOCALE GUARDIANA E CONTROLLO ACCESSI
- MAGAZZINO

SCALA 1:5000 - 1 cm = 50 m

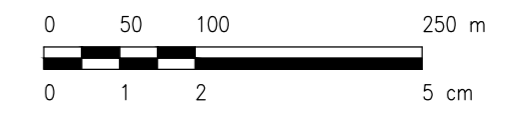

| REV. | DESCRIZIONE | DATA | APP. | APP. | DATA |
|------|-------------|------|------|------|---------|
| 0 | | | | | 04/2024 |

Montana Montana SpA Via Carlo Azeglio Farnetani, 6 28018 Montebello (PV) - Italia

Progetto: **Giraffe CE 3 S.r.l.**
Viale della Stazione, 7
39100 Bolzano (BZ) - Italia

Progettista: **ING. LAURA CONTI**
Scritta all'Ordine degli Ingegneri della Provincia di Pavia al n. 1728

Oggetto: **IMPIANTO FOTOVOLTAICO A TERRA**
COMUNE DI OZIERI (SS)

Rev. 04/2024

37