

Superficie
orizzontale
esterna




LEGENDA

- Area contrattualizzata
- Area recintata
- Caviodotto di collegamento
- Stazione RTN Olmedo 380-150-36KV

LEGENDA AREE

- SUPERFICIE DI AVVICINAMENTO**
 - 1ª SEZIONE: pendenza 2%, divergenza 15%, lunghezza 3000 m, larghezza iniziale 300 m a 60 m dalla soglia pista, larghezza finale 1200 m
 - 2ª SEZIONE: pendenza 2,5%, divergenza 15%, lunghezza 3600 m, larghezza iniziale 1200 m larghezza finale 2280 m.
 - 3ª SEZIONE: pendenza nulla, divergenza 15%, lunghezza 8400 m, larghezza iniziale 2280 m larghezza finale 4800 m.
- SUPERFICIE DI SALITA AL DECOLLO**
 - 1ª SEZIONE: pendenza 2%, divergenza 12,5% lunghezza 4080 m, larghezza iniziale 180 m al limite della CWY di 90 m, larghezza finale 1200 m.
 - 2ª SEZIONE: pendenza 2%, divergenza nulla lunghezza 10920 m larghezza 1200 m.
- SUPERFICIE ORIZZONTALE INTERNA**
 - Raggio 4000 m, altezza 65.95 m s.l.m.
- SUPERFICIE CONICA**
 - Raggio interno 4000 m, altezza 65.95 m s.l.m.
 - Raggio esterno 6000 m, altezza 165.95 m s.l.m.
- SUPERFICIE DI TRANSIZIONE**
 - Pendenza 14,3% dal limite della strip fino al livello della superficie orizzontale interna (65,95 m s.l.m.)

- Confine Aeroportuale
- Confine Comunale

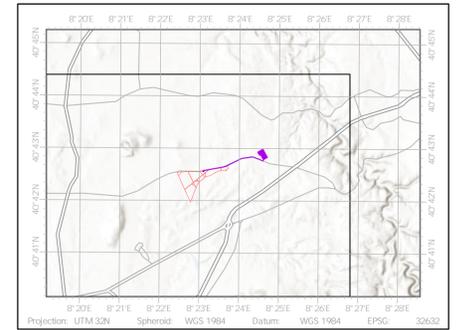

GED_115 - SASSARI
 Comune: Sassari
 Provincia: Sassari (SS)
 Regione: Sardegna

PRO PONENTE: SASSARI S.R.L.
 Via Dante n. 3
 20123 Milano (MI)
 P.Iva: 13130040960
 PEC: sassaris@pec.it

Consulenza ambientale e sviluppo:
 ARCADIS Italia S.r.l.
 Via Monte Rosa n. 93
 20194, Milano (MI)
 Tel: 0200624665
 P.Iva: 01521770212

Rev.	Data	Descrizione	Dis.	Contr.	App.
O	Mar.24	Progetto definitivo	LA	FPA	LBE
Nome Progetto: GED_115 - SASSARI			Codice Documento: SIA_TAV_11		
Nome Documento: Tavola inquadramento opere su Mappa di Vincolo Aeroporto di Alghero			Scala: 1:20.000		

Il presente disegno è di proprietà di Arcadis Italia S.r.l. e non può essere modificato, distribuito o in altro modo utilizzato senza l'autorizzazione di Arcadis Italia S.r.l.