


SOTTOCAMPO 1

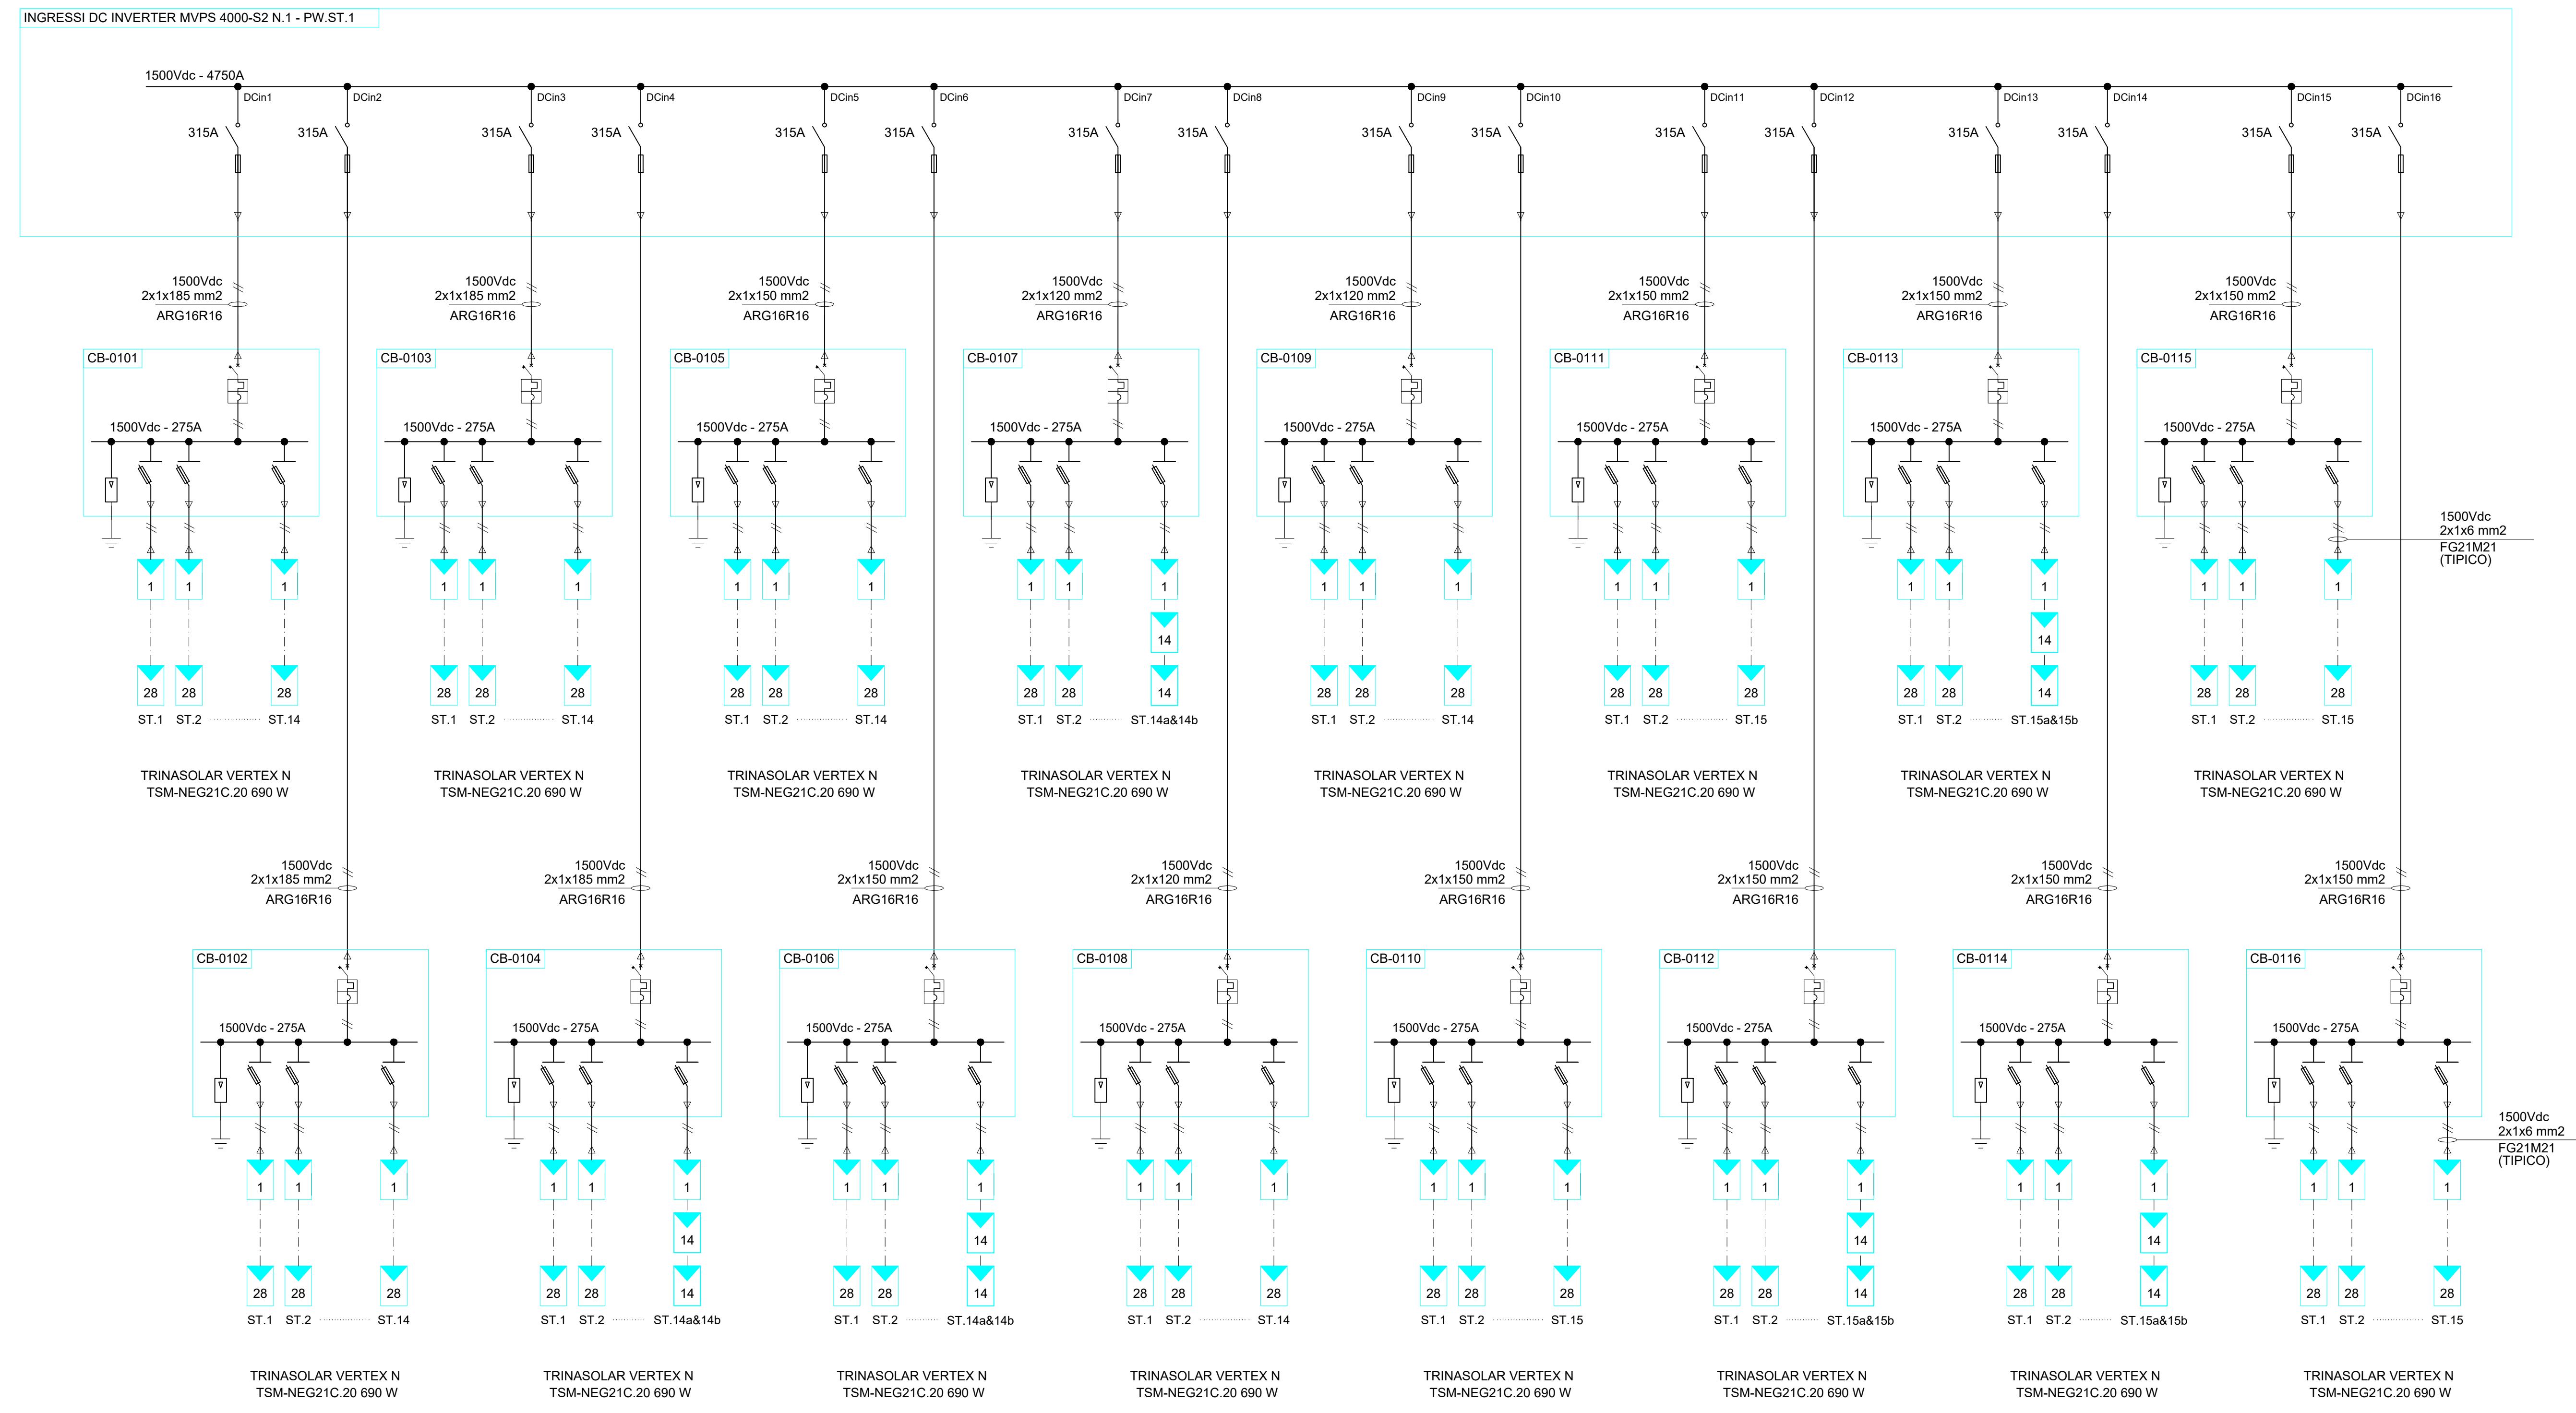

Schema Unifilare BT. StringBox - SOTTOCAMPO 1

Nome combinatorio	Tipo di stringa	Totale del tipo di stringa
CB-0101	1 x 28	14
CB-0102	1 x 28	14
CB-0103	1 x 28	14
CB-0104	1 x 14	2
CB-0105	1 x 28	13
CB-0106	1 x 14	2
CB-0107	1 x 28	13
CB-0108	1 x 28	14
CB-0109	1 x 28	14
CB-0110	1 x 28	15
CB-0111	1 x 28	15
CB-0112	1 x 14	2
CB-0113	1 x 28	14
CB-0114	1 x 28	14
CB-0115	1 x 28	15
CB-0116	1 x 28	15

LEGENDA:

- COMBINATORE DI STRINGHE
MARCA E MODELLO = SMA, DC-CMB-U15-16
- PV VETRO BIFACCIALE DOPPIO
MODULO
POTENZA DI PICCO WATTS-PMAX = 690WP, EFFICIENZA 22.2%
XX - PV moduli pro-tracker
- PROTEZIONE CONTRO LE SOVRATENSIONI
DISPOSITIVO
- SEZIONATORE CON FUSIBILE
- INTERRUTTORE CON RELE TERMICO

GED.115 - Sassari
Comune: Sassari
Provincia: Sassari
Regione: Sardegna

Proprietario:
SASSARI S.R.L.
Via Zanile, 7
20123 Milano (MI)
P.Iva: 13130040960
PEC: sassari@pec.it

Consulenza ambientale e progettazione:
ARCADIS Italia S.r.l.
Via Monte Rosa, 93 | 20149 | Milano (MI)
T. +39 02 82 46 46 | F. +39 02 82 46 13
P.fax: 01521770212
info@arcadis.it | www.arcadis.com

Rev. | Data | Descrizione | Dis. | Contr. | App.

0	Mar.24	Progetto Definitivo	MA	SDA	SDA
---	--------	---------------------	----	-----	-----

Nome Progetto: GED.115 - SASSARI
Nome Documento: SCHEMA UNIFILARE BT. STRINGBOX - SOTTOCAMPO 1
Codice documento: PRO_TAV_07b
Scala: NON IN SCALA