



SOTTOCAMPO 2

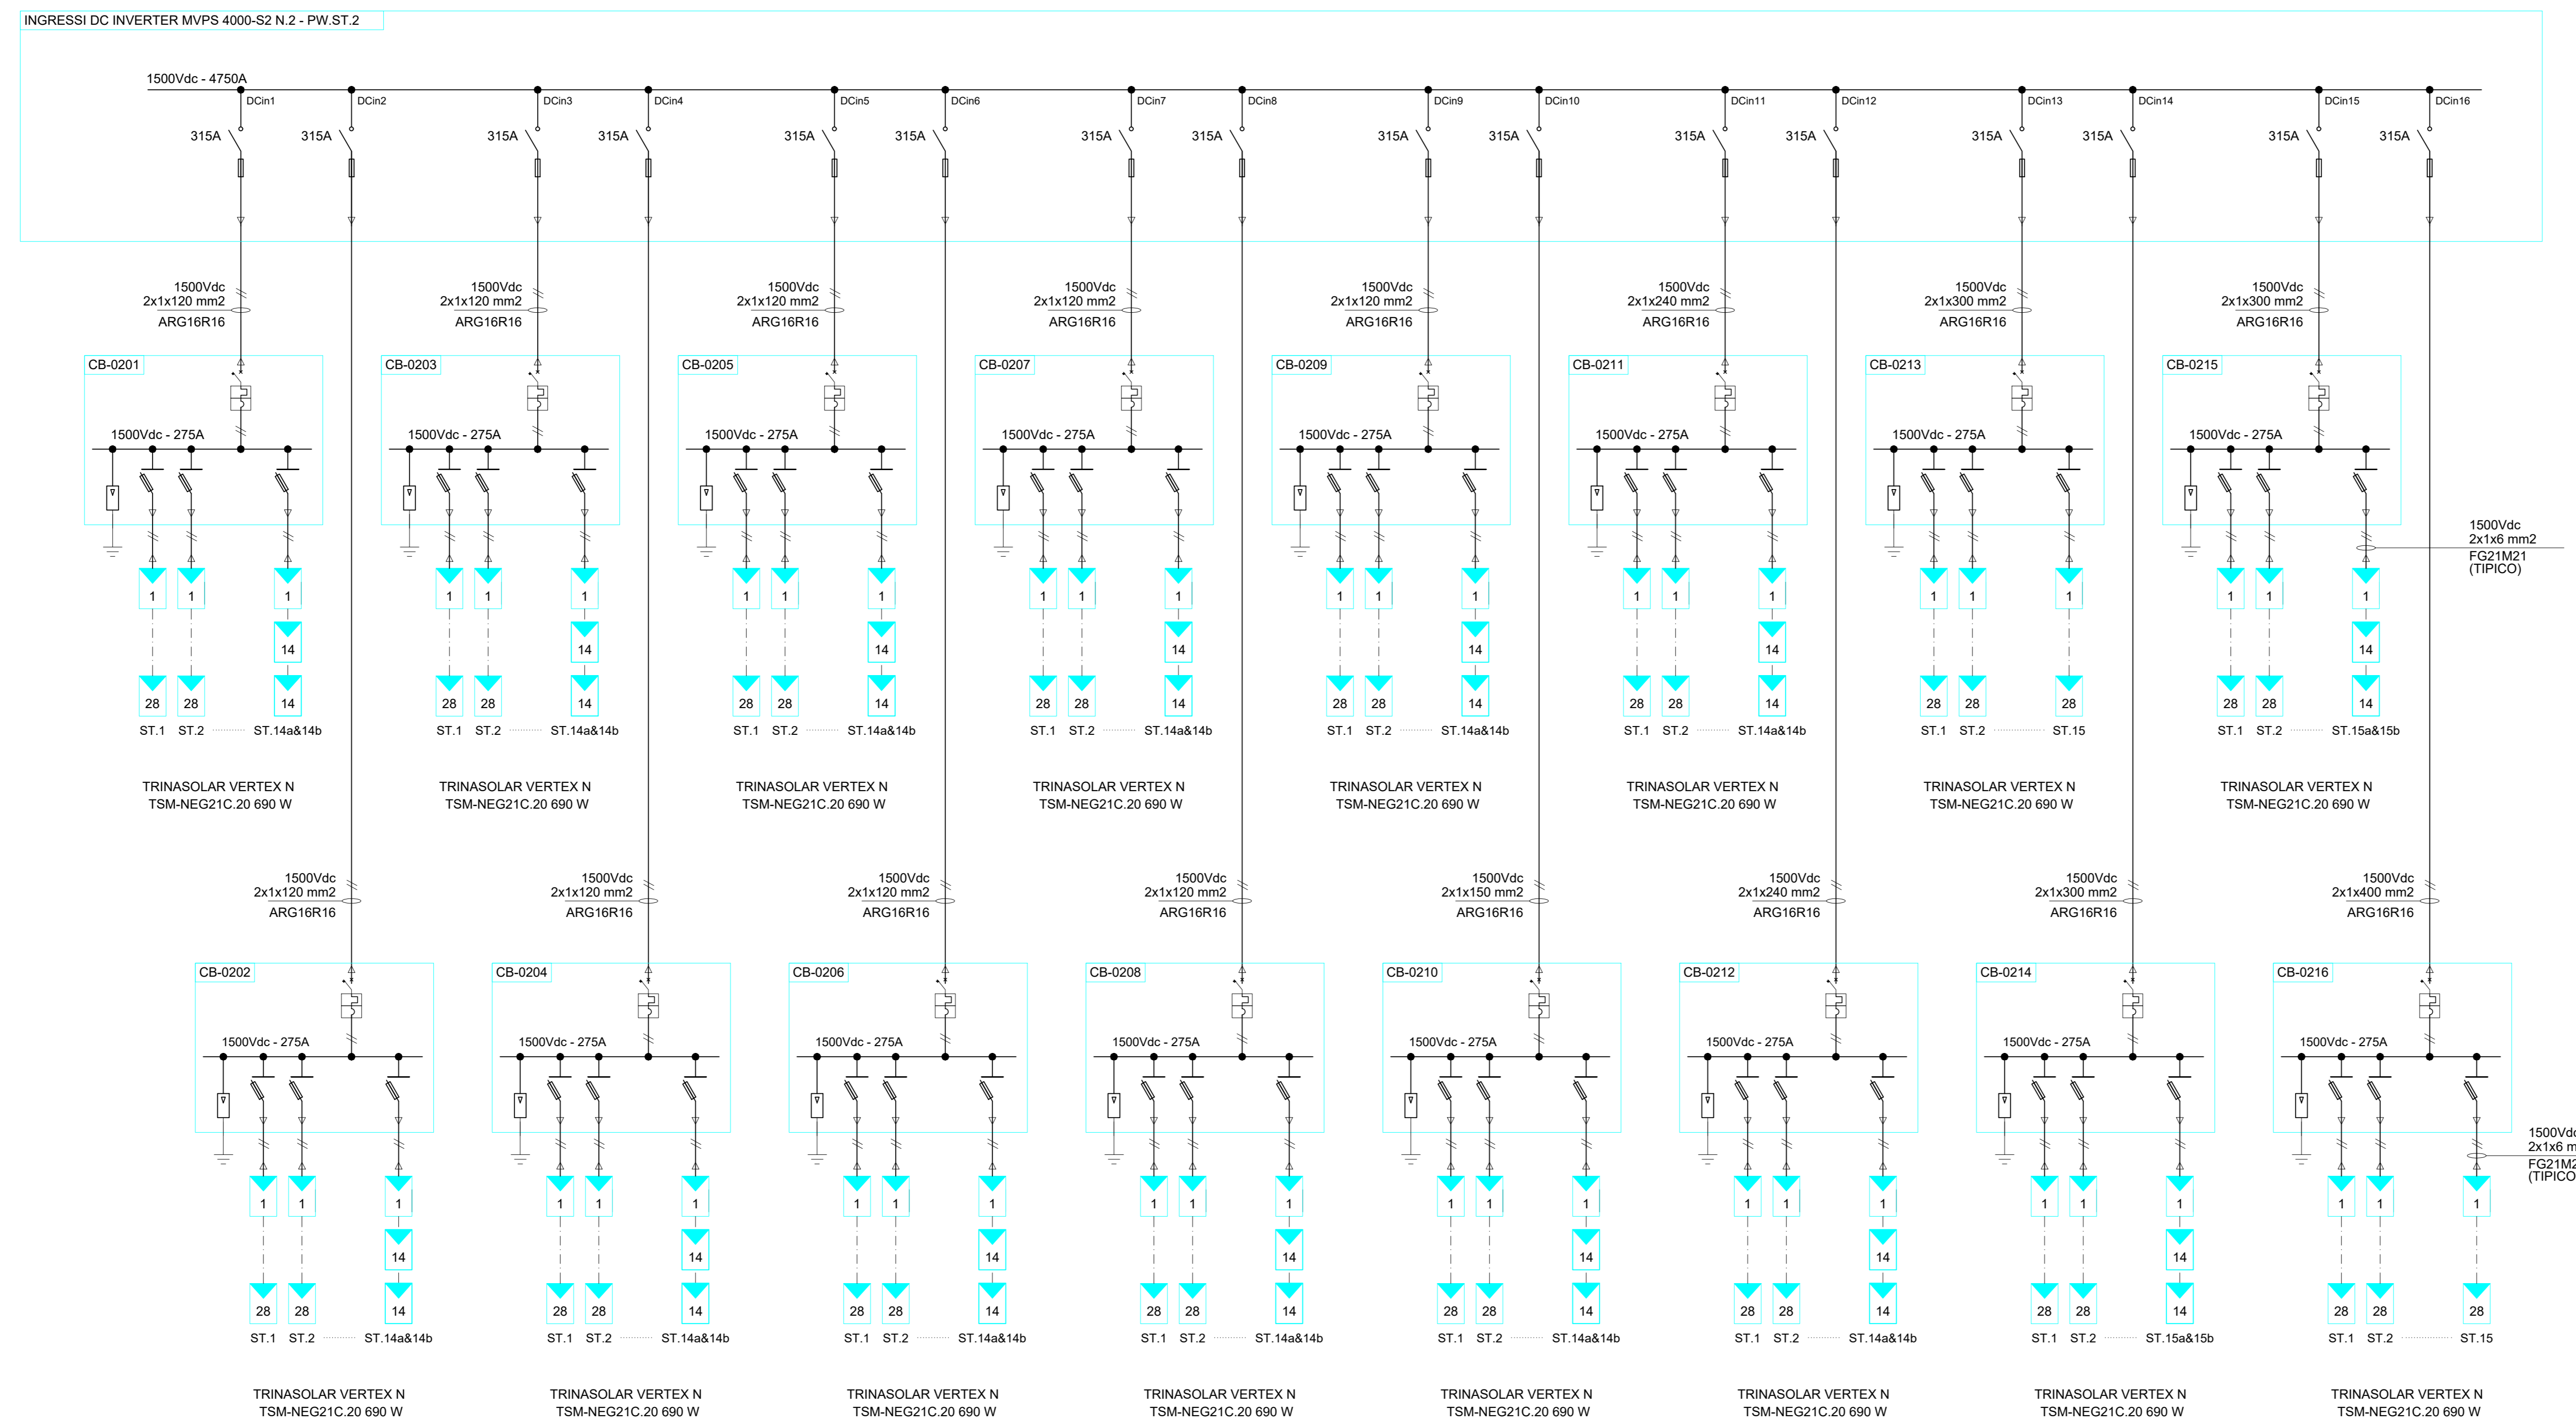

Schema Unifilare BT. StringBox - SOTTOCAMPO 2

Nome combinator	Tipo di stringa	Totale del tipo di stringa
CB-0201	1 x 14	4
	1 x 28	12
CB-0202	1 x 14	4
	1 x 28	12
CB-0203	1 x 14	4
	1 x 28	12
CB-0204	1 x 14	4
	1 x 28	12
CB-0205	1 x 14	4
	1 x 28	12
CB-0206	1 x 14	4
	1 x 28	12
CB-0207	1 x 14	4
	1 x 28	12
CB-0208	1 x 14	2
	1 x 28	13
CB-0209	1 x 14	6
	1 x 28	11
CB-0210	1 x 14	2
	1 x 28	13
CB-0211	1 x 14	2
	1 x 28	13
CB-0212	1 x 14	2
	1 x 28	13
CB-0213	1 x 28	15
CB-0214	1 x 14	2
	1 x 28	14
CB-0215	1 x 14	2
	1 x 28	14
CB-0216	1 x 28	15

LEGENDA:

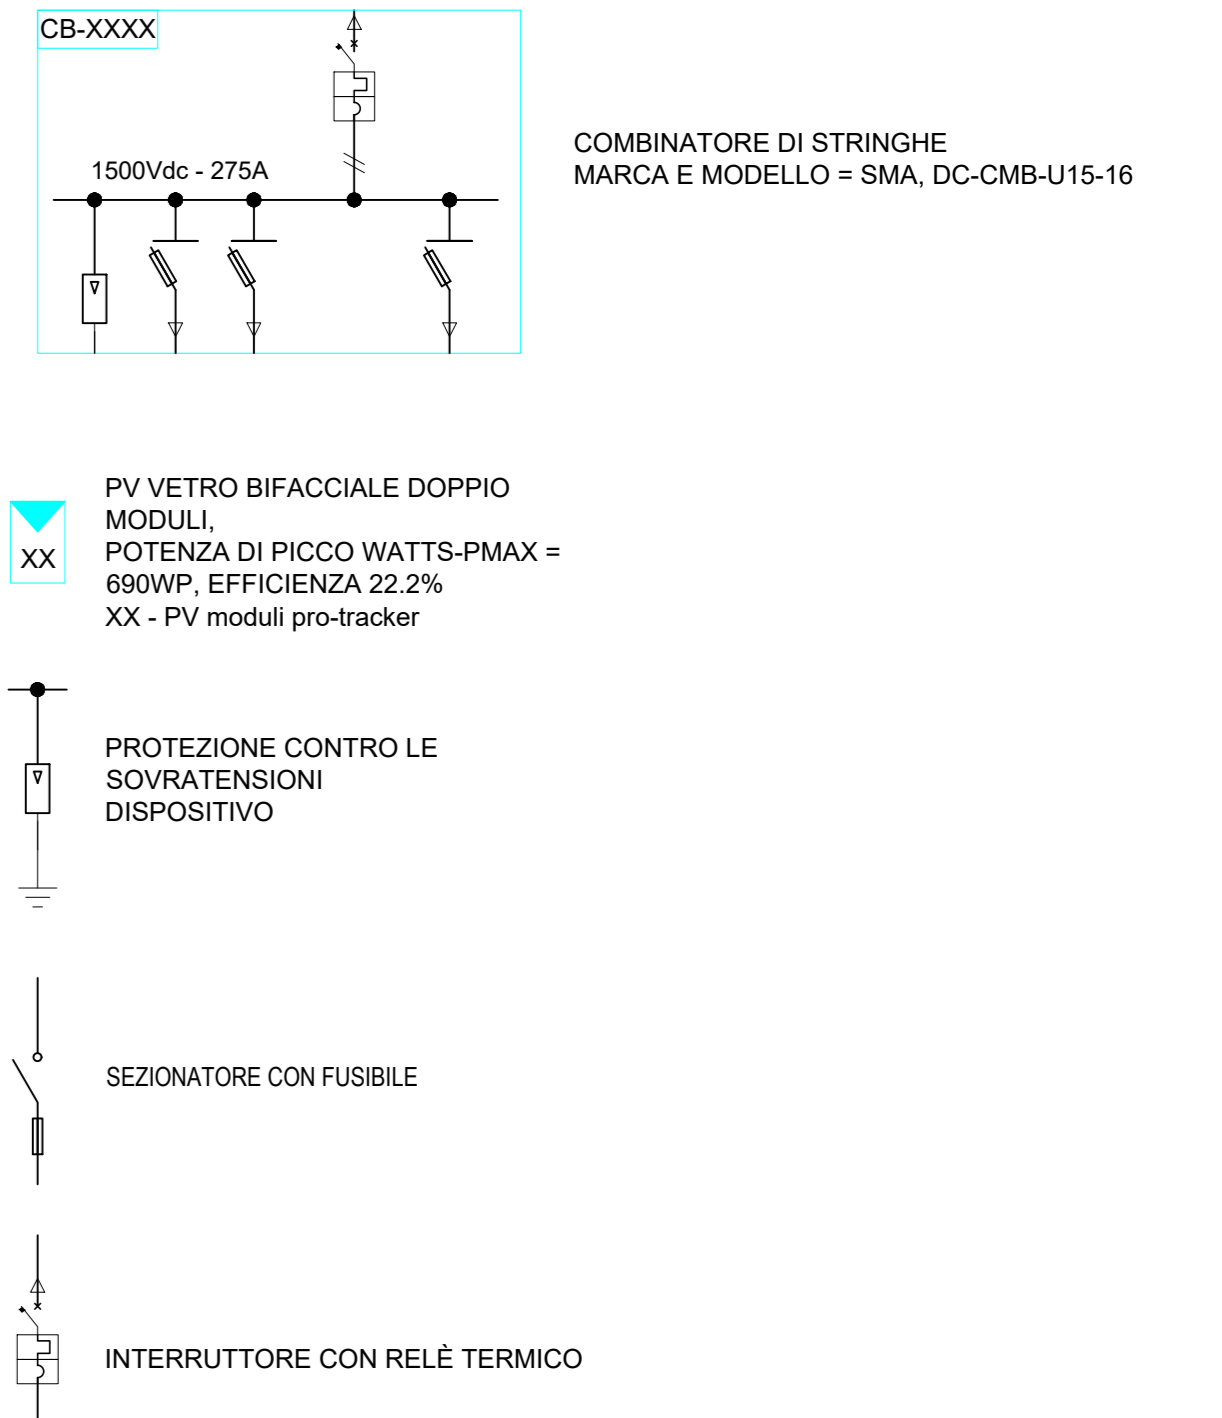

GED_115 - Sassari
 Comune: Sassari
 Provincia: Sassari
 Regione: Sardegna

Proprietà:
 SASSARI S.R.L.
 Via Zanile, 7
 20123 Milano (MI)
 P.Iva: 13130040960
 PEC: sassari@pec.it

Consulenza ambientale e progettazione:

ARCADIS Italia S.r.l.
 Via Monte Rosa, 93 | 20149 | Milano (MI)
 T. +39 02 80 46 46 | F. +39 02 80 46 13
 P.fax: 01521770212
 info@arcadis.it | www.arcadis.com



Rev.	Data	Descrizione	Dis.	Contr.	App.
0	Mar.24	Progetto Definitivo	MA	SDA	SDA
Nome Progetto: GED_115 - SASSARI			Codice documento: PRO_TAV_07c		
Nome Documento: SCHEMA UNIFILARE BT, STRINGBOX - SOTTOCAMPO 2			Scala: NON IN SCALA		