


SOTTOCAMPO 3

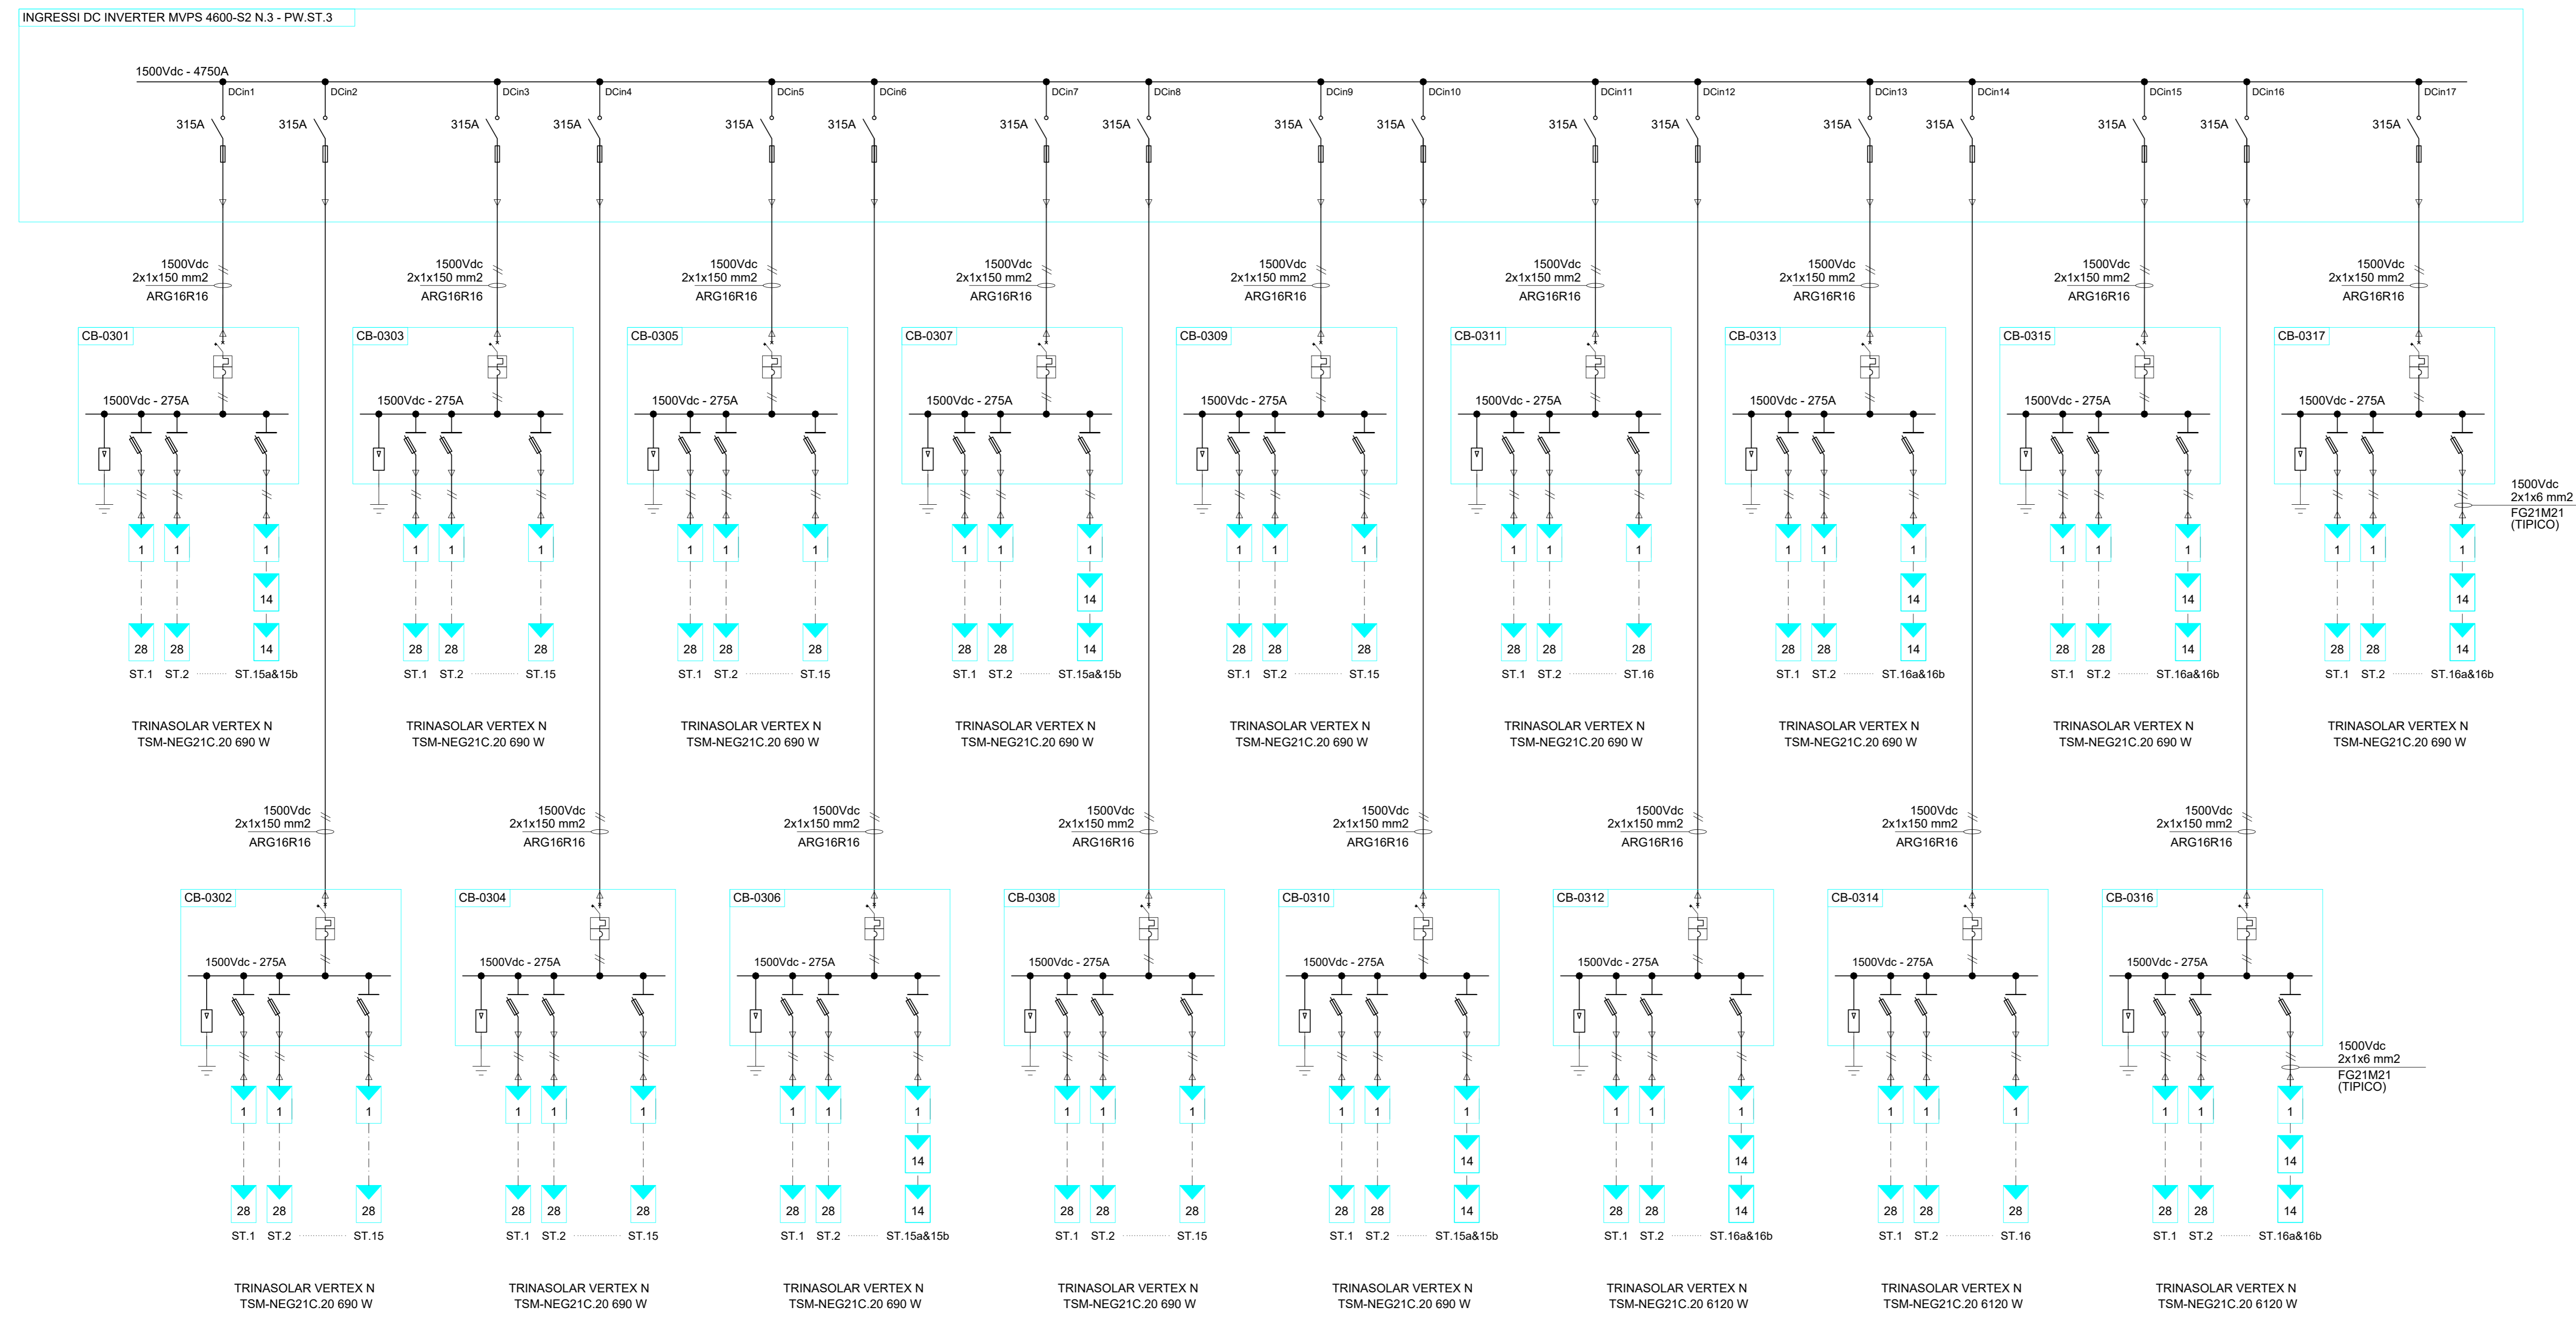

Schema Unifilare BT. StringBox - SOTTOCAMPO 3

Nome combinatorio	Tipo di stringa	Totale del tipo di stringa
CB-0301	1 x 14	2
CB-0302	1 x 28	14
CB-0303	1 x 28	15
CB-0304	1 x 28	15
CB-0305	1 x 28	15
CB-0306	1 x 14	2
CB-0307	1 x 28	14
CB-0308	1 x 28	15
CB-0309	1 x 28	15
CB-0310	1 x 14	2
CB-0311	1 x 28	16
CB-0312	1 x 14	2
CB-0313	1 x 28	15
CB-0314	1 x 28	15
CB-0315	1 x 14	2
CB-0316	1 x 28	15
CB-0317	1 x 14	2
	1 x 28	15

LEGENDA:

- CB-XXXX: COMBINATORE DI STRINGHE MARCA E MODELLO = SMA, DC-CMB-U15-16
- XX: PV VETRO BIFACCIALE DOPPIO MODULI POTENZA DI PICCO WATTS-PMAX = 680WP, EFFICIENZA 22.2% XX - PV moduli pro-tracker
- [Symbol]: PROTEZIONE CONTRO LE SOVRATENSIONI DISPOSITIVO
- [Symbol]: SEZIONATORE CON FUSIBILE
- [Symbol]: INTERRUTTORE CON RELE TERMICO

GED.115 - Sassari
 Comune: Sassari
 Provincia: Sassari
 Regione: Sardegna

Proponente:
SASSARI S.R.L.
 Via Zanile, 7
 20123 Milano (MI)
 P.Iva: 13130040960
 PEC: sassari@pec.it

Consulenza ambientale e progettazione:
ARCADIS Italia S.r.l.
 Via Monte Rosa, 93 | 20149 | Milano (MI)
 T. +39 02 82 46 46 | F. +39 02 82 46 13
 P.fax: 0152177012
 info@arcadis.it | www.arcadis.com

Rev. Data Descrizione Dis. Contr. App.

0	Mar.24	Progetto Definitivo	MA	SDA	SDA
---	--------	---------------------	----	-----	-----

Nome Progetto: GED.115 - SASSARI
 Codice documento: PRO_TAV_07/d

Nome Documento: SCHEMA UNIFILARE BT. STRINGBOX - SOTTOCAMPO 3
 Scala: NON IN SCALA