




# SOTTOCAMPO 4

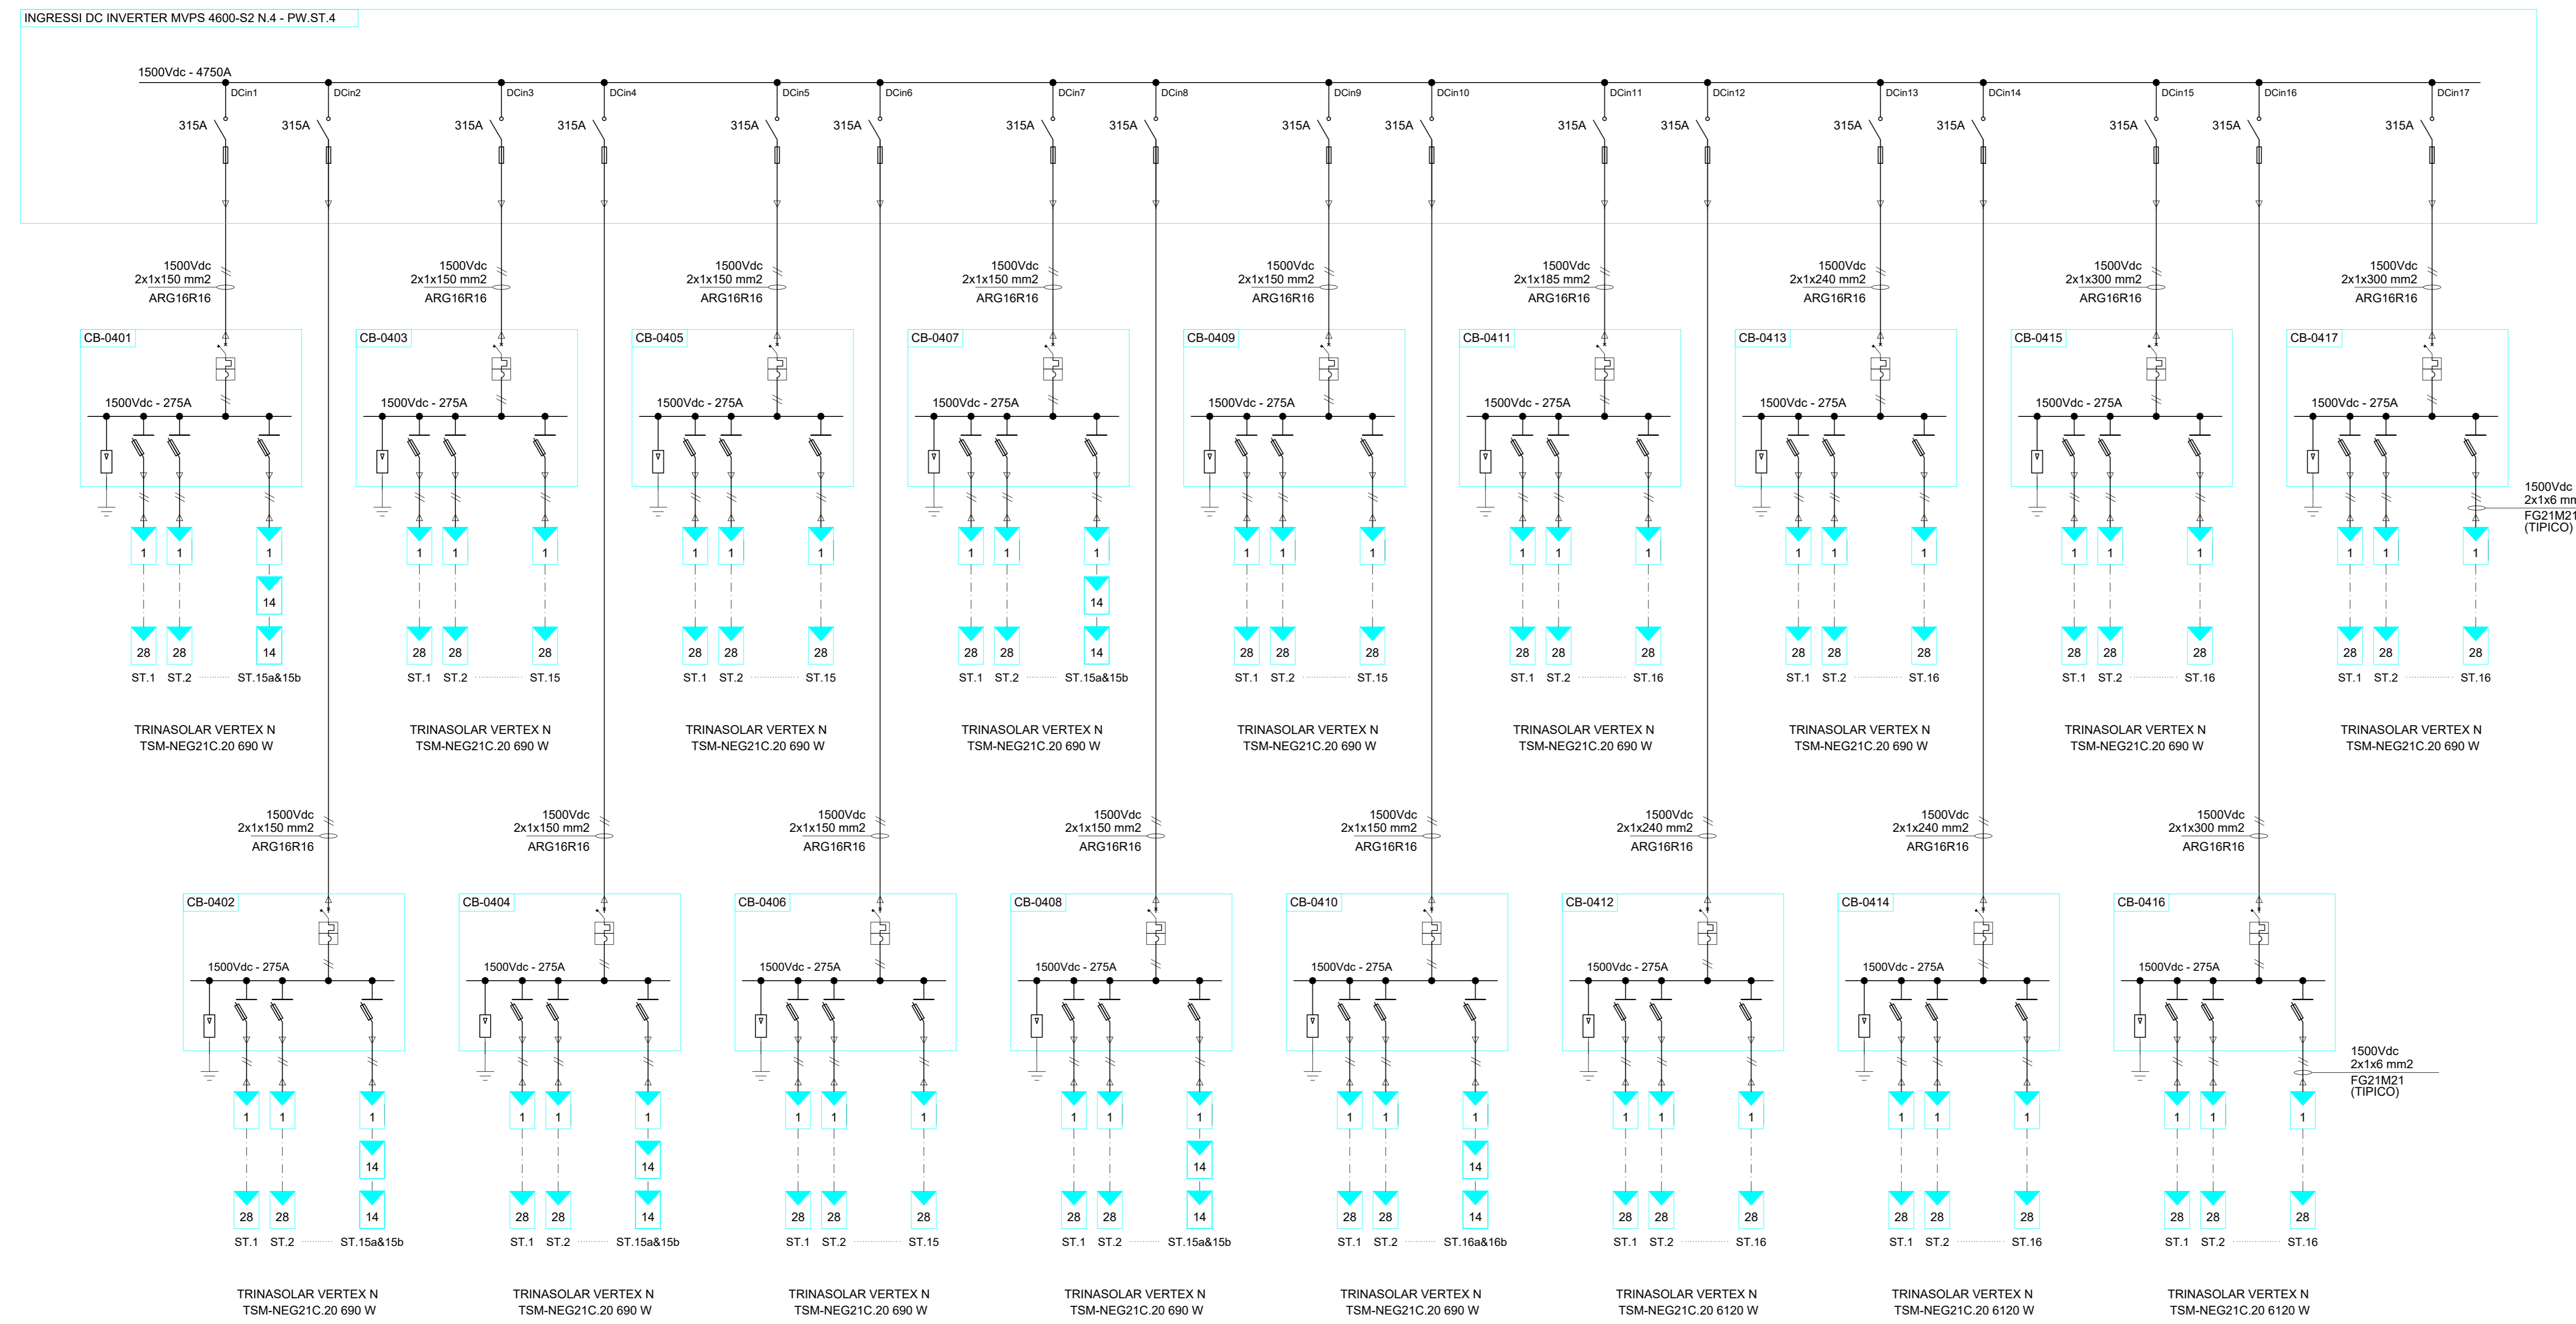

Schema Unifilare BT. StringBox - SOTTOCAMPO 4

Nome combinator	Tipo di stringa	Totale del tipo di stringa
CB-0401	1 x 14	8
	1 x 28	11
CB-0402	1 x 14	2
	1 x 28	14
CB-0403	1 x 28	15
CB-0404	1 x 14	2
	1 x 28	14
CB-0405	1 x 28	15
CB-0406	1 x 28	15
CB-0407	1 x 14	2
	1 x 28	14
CB-0408	1 x 14	2
	1 x 28	14
CB-0409	1 x 28	15
CB-0410	1 x 14	4
	1 x 28	14
CB-0411	1 x 28	16
CB-0412	1 x 28	16
CB-0413	1 x 28	16
CB-0414	1 x 28	16
CB-0415	1 x 28	16
CB-0416	1 x 28	16
CB-0417	1 x 28	16

## LEGENDA:

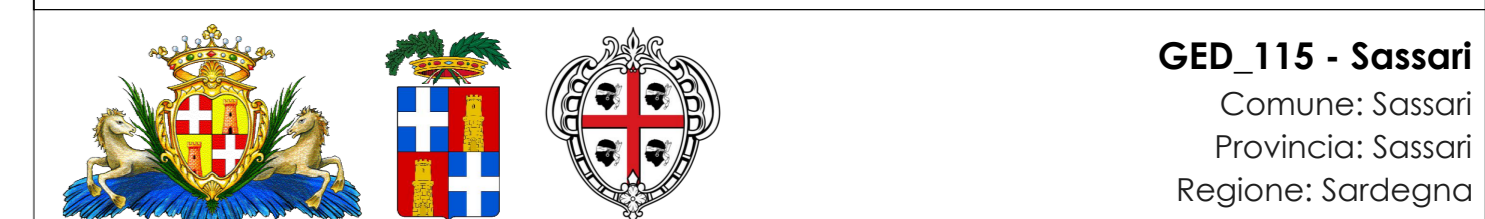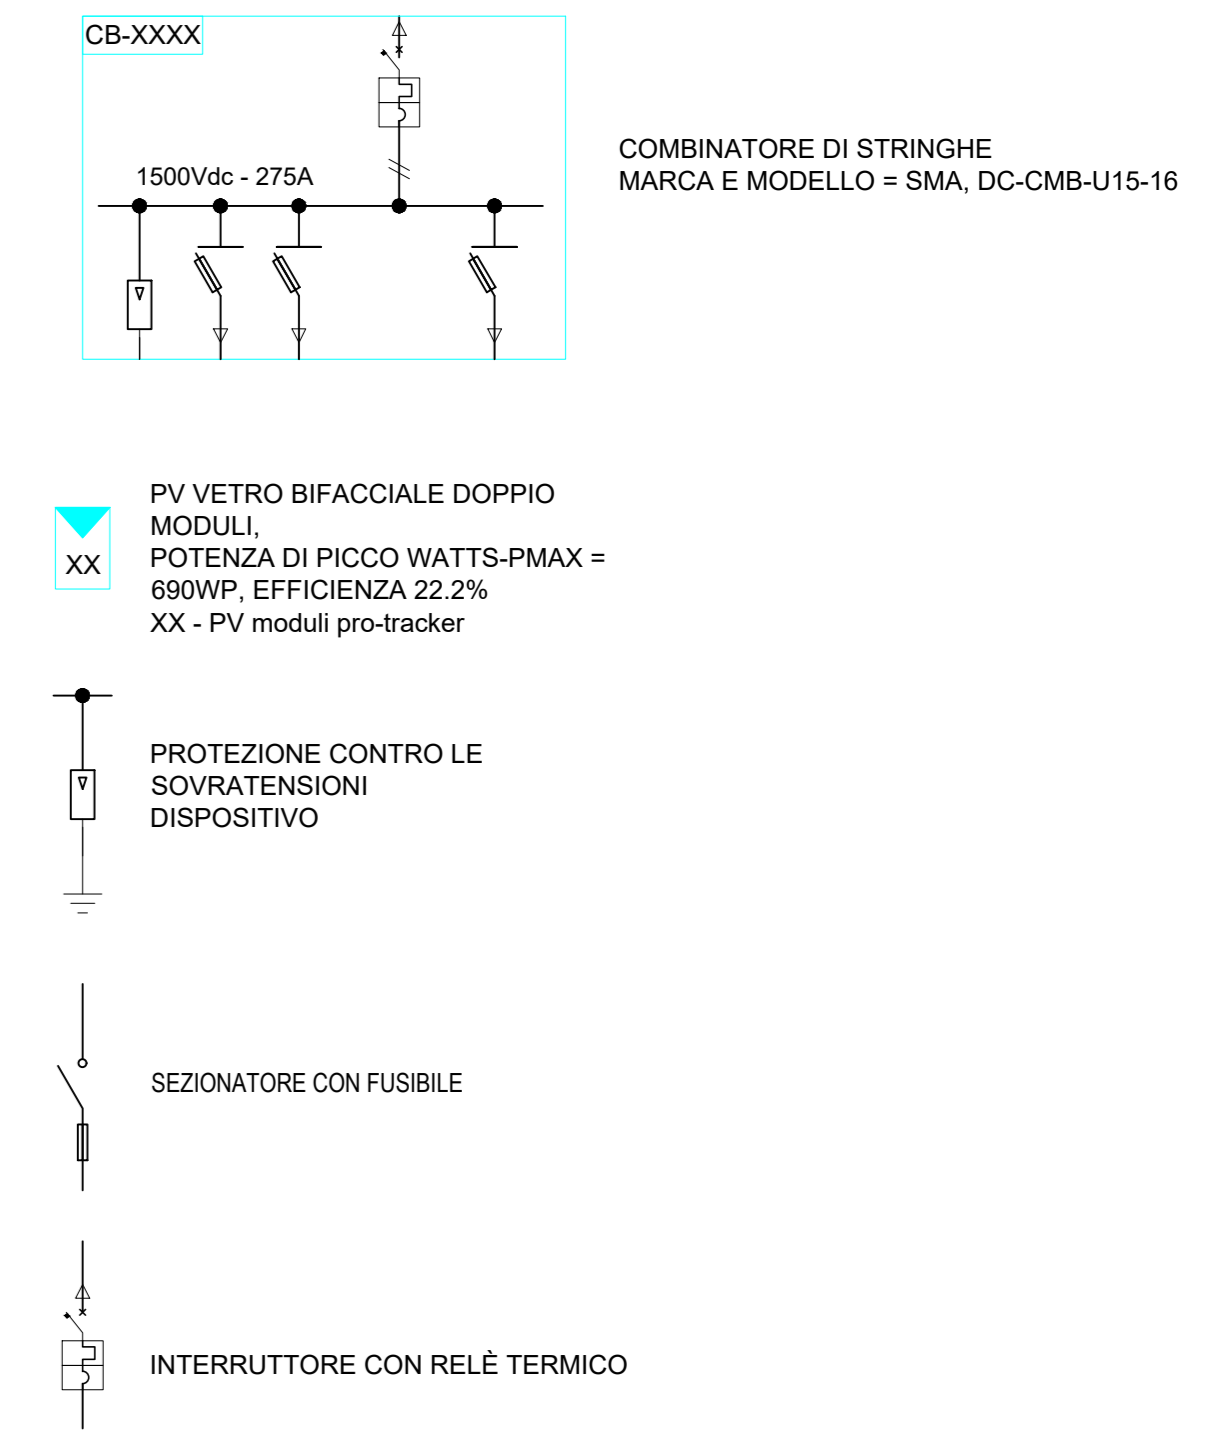

GED\_115 - Sassari  
Comune: Sassari  
Provincia: Sassari  
Regione: Sardegna

Proponente:  
SASSARI S.R.L.  
Via Zanile, 7  
20123 Milano (MI)  
P.Iva: 13130040960  
PEC: sassari@pec.it

Consulenza ambientale e progettazione:  
ARCADIS Italia S.r.l.  
Via Monte Rosa, 93 | 20149 | Milano (MI)  
T: +39 02 82 46 46 | F: +39 02 80 42 13  
P.fax: 01 52177021 2  
info@arcadis.it | www.arcadis.com



Rev.	Data	Descrizione	Dis.	Contr.	App.
0	Mar.24	Progetto Definitivo	MA	SDA	SDA
Nome Progetto:			Codice documento:		
GED_115 - SASSARI			PRO_TAV_07e		
Nome Documento:			Scala:		
SCHEMA UNIFILARE BT, STRINGBOX - SOTTOCAMPO 4			NON IN SCALA		