



SOTTOCAMPO 5

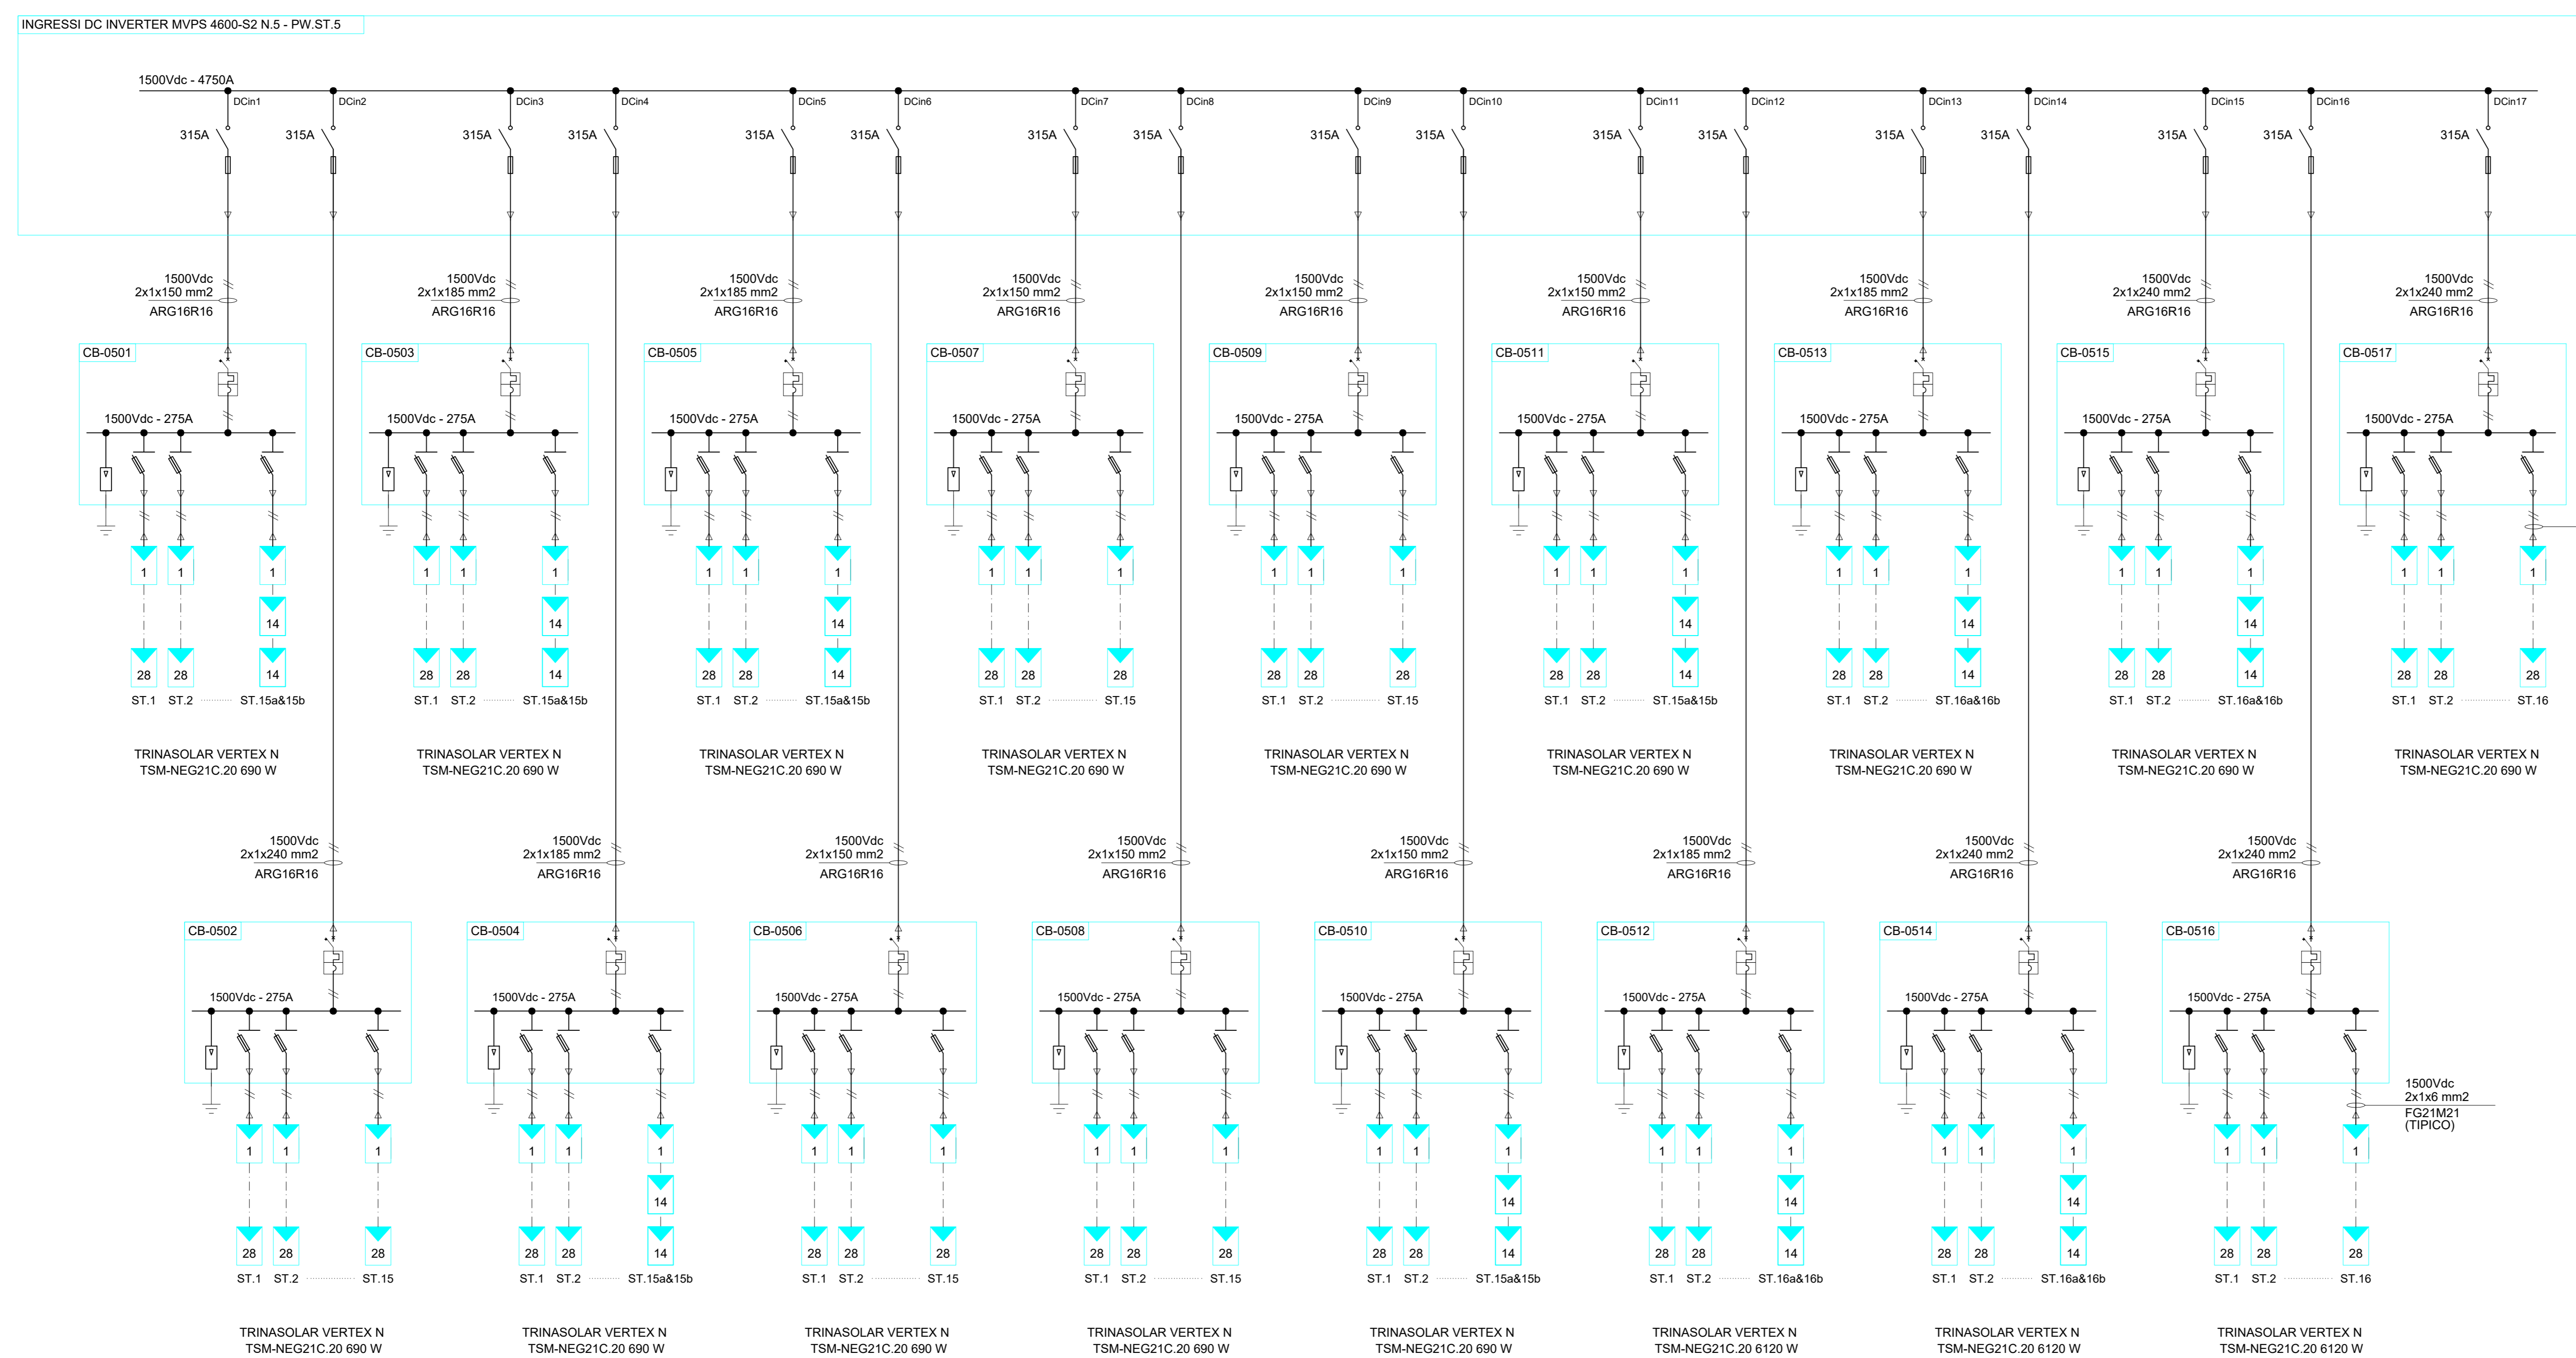

Schema Unifilare BT. StringBox - SOTTOCAMPO 5

| Nome combinatore | Tipo di stringa | Totale del tipo di stringa |
|------------------|-----------------|----------------------------|
| CB-0501 | 1 x 14 | 6 |
| | 1 x 28 | 12 |
| CB-0502 | 1 x 28 | 15 |
| CB-0503 | 1 x 14 | 2 |
| | 1 x 28 | 14 |
| CB-0504 | 1 x 14 | 2 |
| | 1 x 28 | 14 |
| CB-0505 | 1 x 14 | 2 |
| | 1 x 28 | 14 |
| CB-0506 | 1 x 28 | 15 |
| CB-0507 | 1 x 28 | 15 |
| CB-0508 | 1 x 28 | 15 |
| CB-0509 | 1 x 28 | 15 |
| CB-0510 | 1 x 14 | 8 |
| | 1 x 28 | 11 |
| CB-0511 | 1 x 14 | 2 |
| | 1 x 28 | 14 |
| CB-0512 | 1 x 14 | 2 |
| | 1 x 28 | 15 |
| CB-0513 | 1 x 14 | 2 |
| | 1 x 28 | 15 |
| CB-0514 | 1 x 14 | 2 |
| | 1 x 28 | 15 |
| CB-0515 | 1 x 14 | 2 |
| | 1 x 28 | 15 |
| CB-0516 | 1 x 28 | 16 |
| CB-0517 | 1 x 28 | 16 |

LEGENDA:

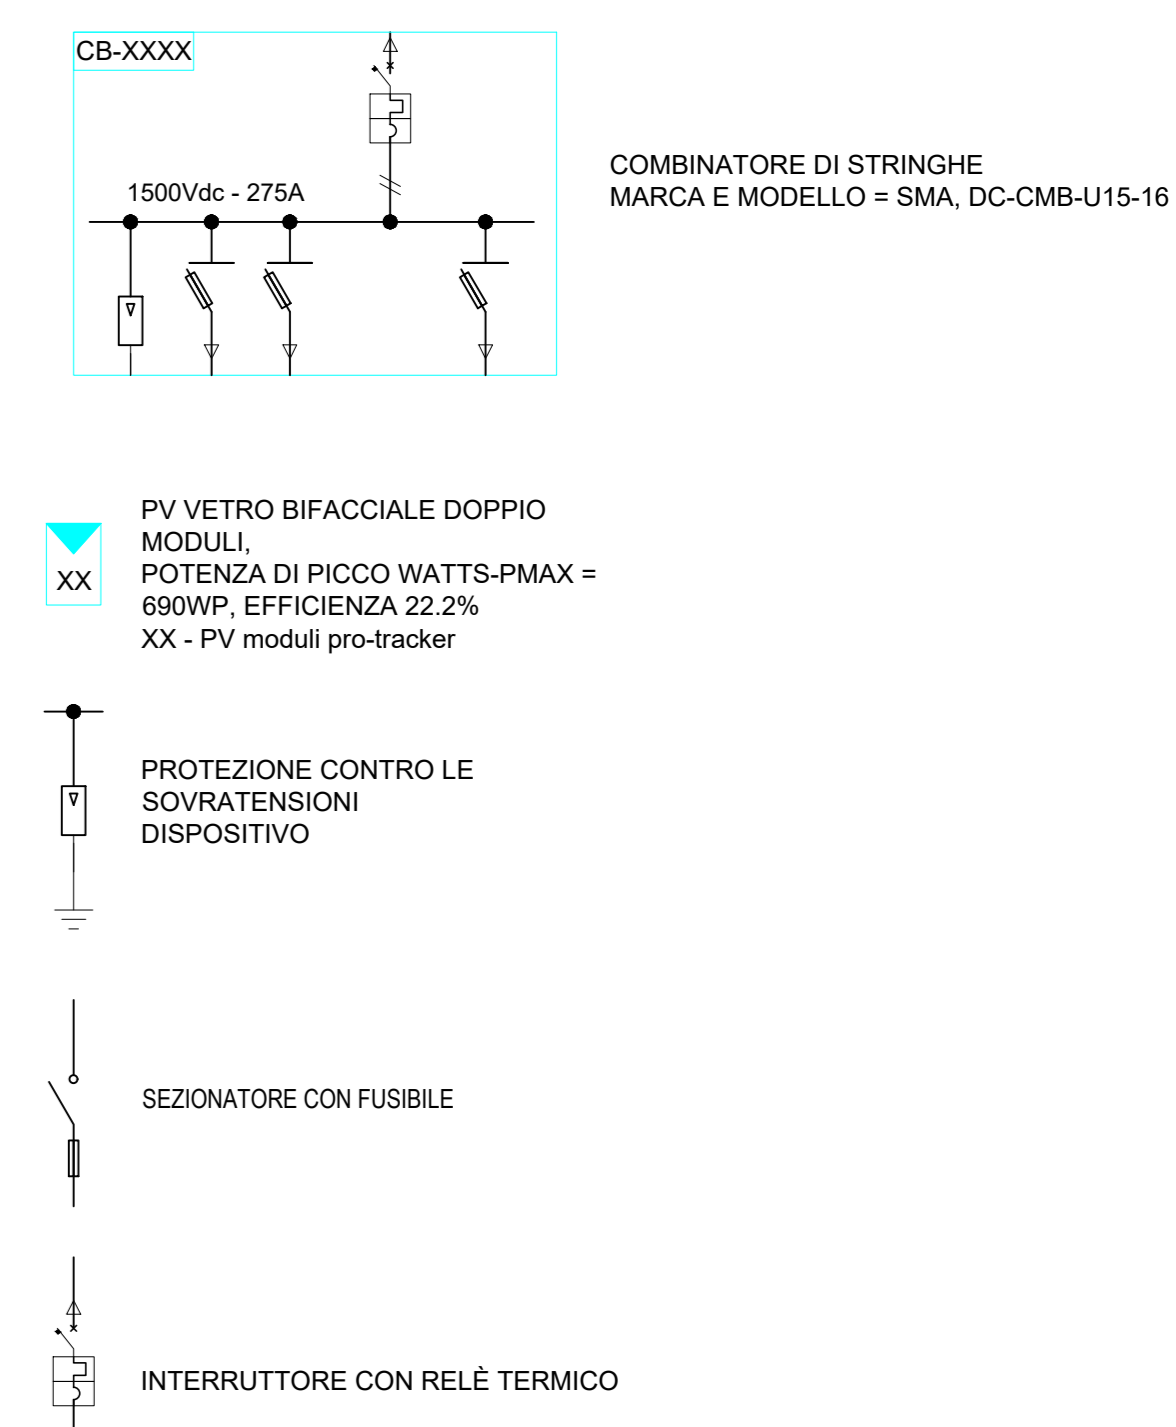

GED_115 - Sassari
 Comune: Sassari
 Provincia: Sassari
 Regione: Sardegna

Proponente:
SASSARI S.R.L.
 Via Zanile, 7
 20123 Milano (MI)
 P.Iva: 13130040960
 PEC: sassari@pec.it

Consulenza ambientale e progettazione:

ARCADIS Italia S.r.l.
 Via Monte Rosa, 93 | 20149 | Milano (MI)
 T. +39 02 80 46 46 | F. +39 02 80 46 13
 P.fax: 0152177012
 info@arcadis.it | www.arcadis.com



| Rev. | Data | Descrizione | Dis. | Contr. | App. |
|---|--------|---------------------|-------------------------------|--------|------|
| 0 | Mar.24 | Progetto Definitivo | MA | SDA | SDA |
| Nome Progetto: GED_115 - SASSARI | | | Codice documento: PRO_TAV_071 | | |
| Nome Documento: SCHEMA UNIFILARE BT, STRINGBOX - SOTTOCAMPO 5 | | | Scala: NON IN SCALA | | |