



# SOTTOCAMPO 6

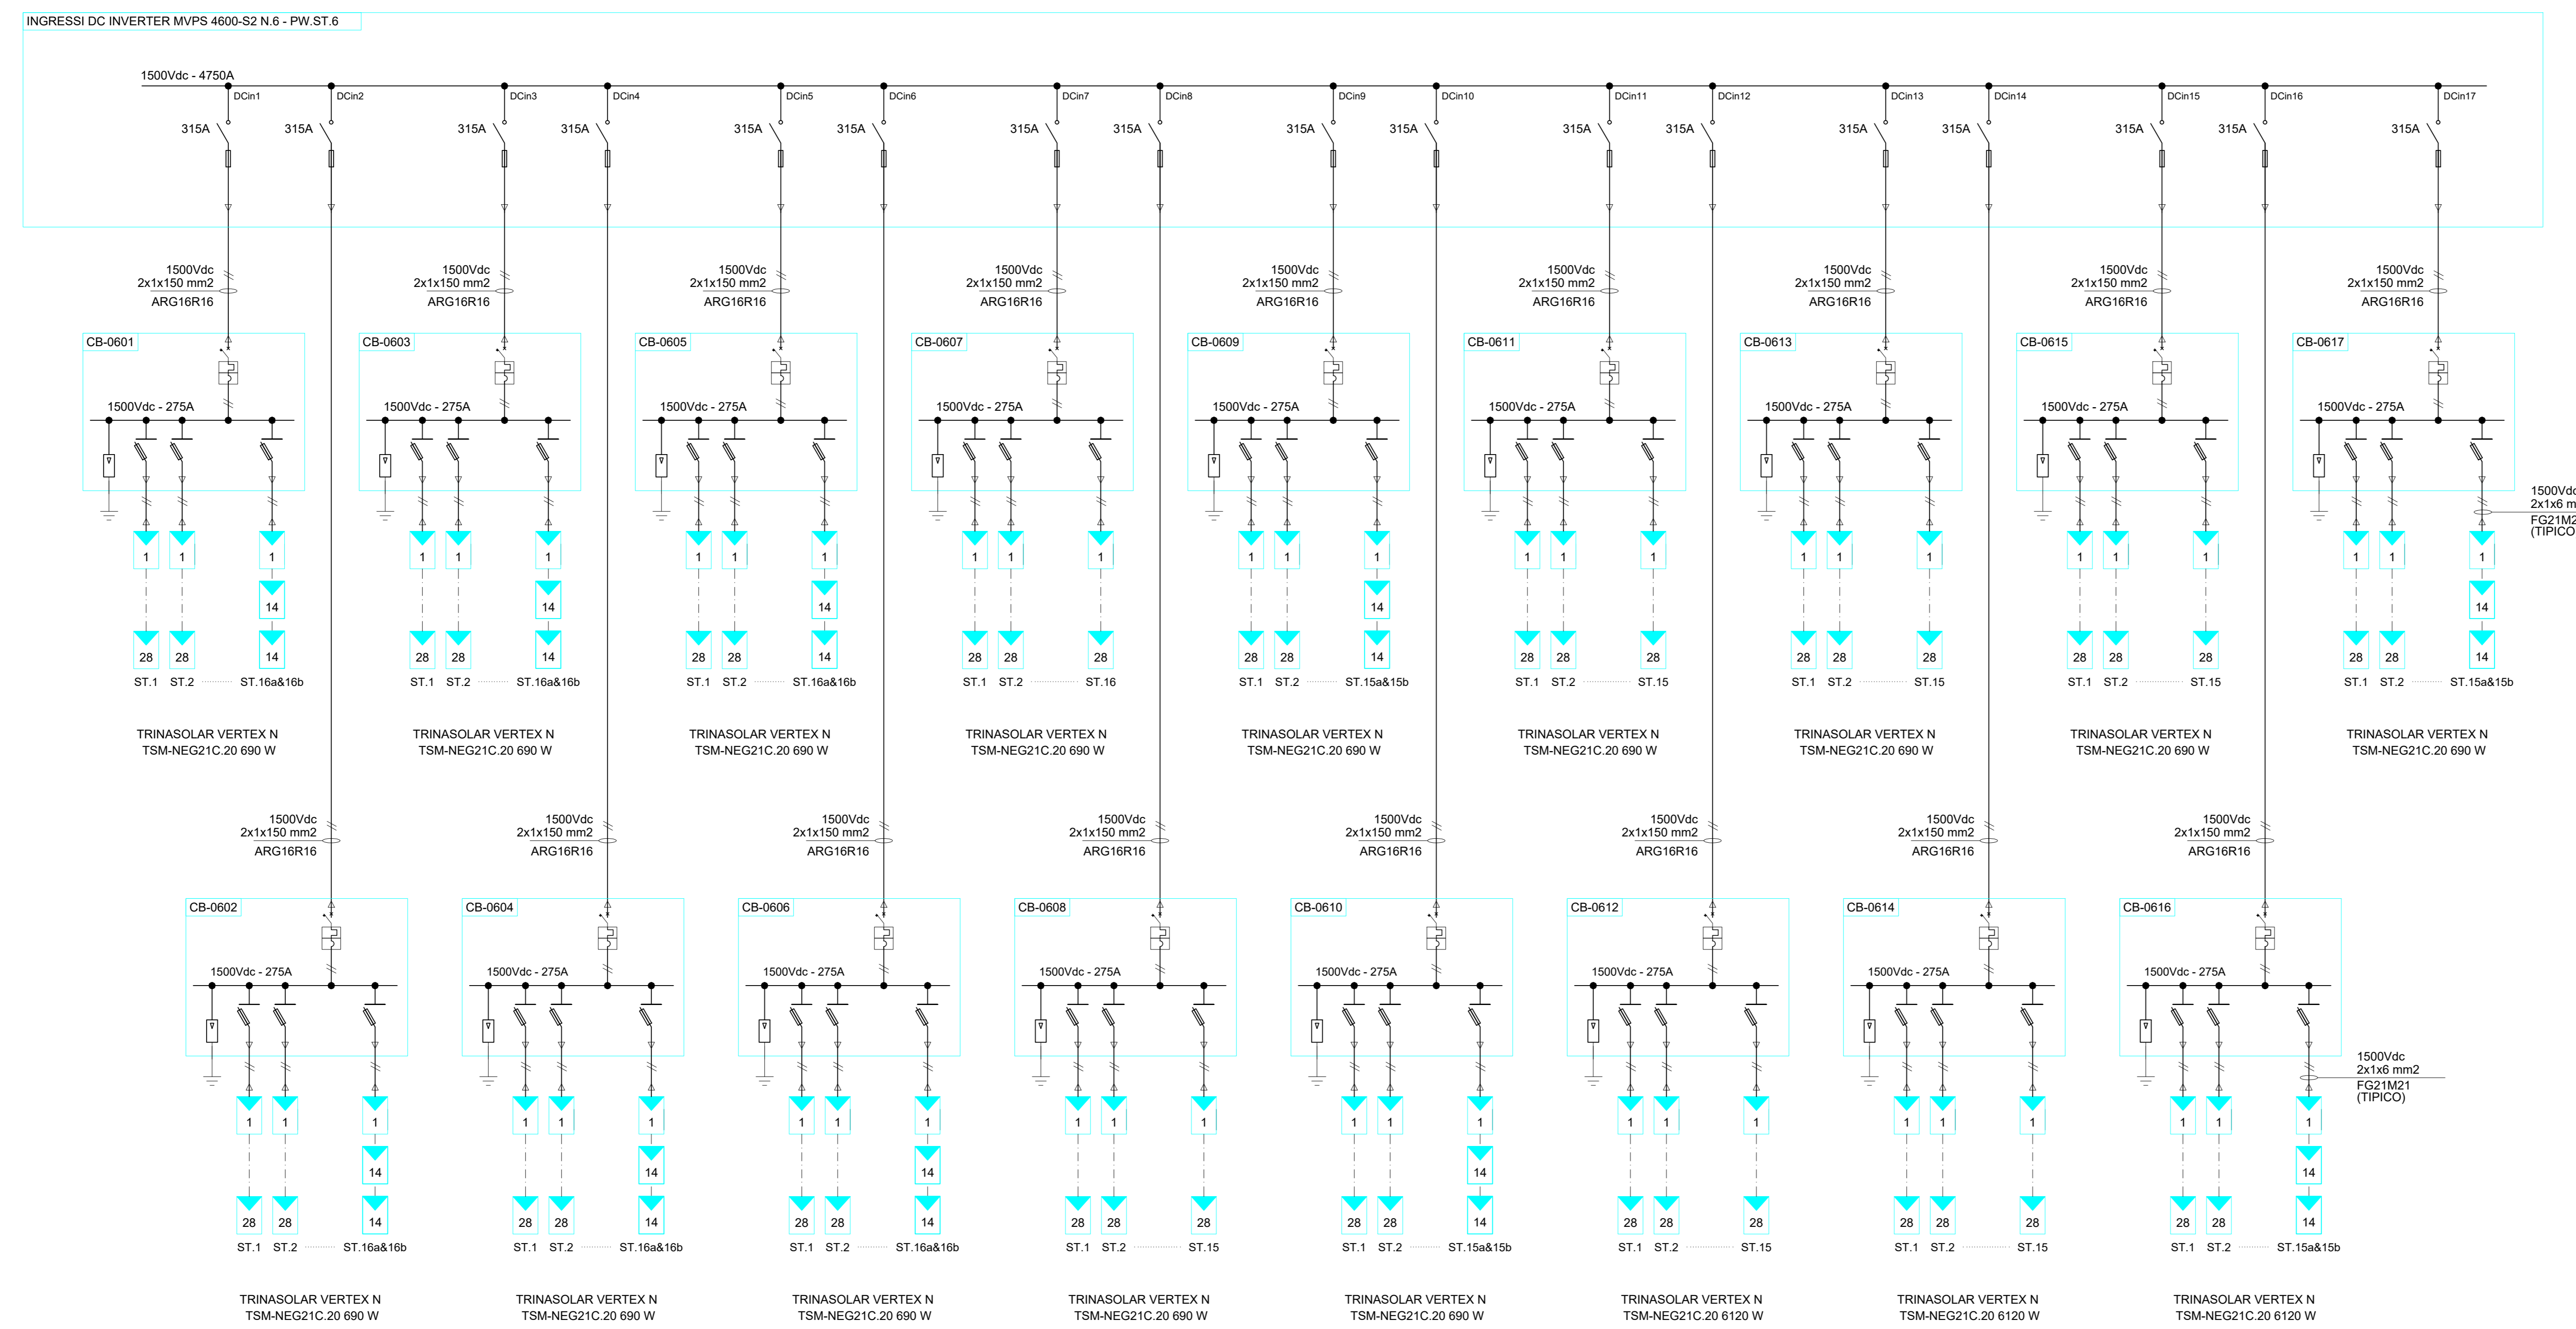

Schema Unifilare BT. StringBox - SOTTOCAMPO 6

Nome combinatore	Tipo di stringa	Totale del tipo di stringa
CB-0601	1 x 14	2
	1 x 28	15
CB-0602	1 x 14	2
	1 x 28	15
CB-0603	1 x 14	2
	1 x 28	15
CB-0604	1 x 14	4
	1 x 28	14
CB-0605	1 x 14	2
	1 x 28	15
CB-0606	1 x 14	4
	1 x 28	14
CB-0607	1 x 28	14
	1 x 28	16
CB-0608	1 x 28	15
	1 x 14	2
CB-0609	1 x 14	2
	1 x 28	14
CB-0610	1 x 14	2
	1 x 28	14
CB-0611	1 x 28	15
	1 x 28	15
CB-0612	1 x 28	15
	1 x 28	15
CB-0613	1 x 28	15
	1 x 28	15
CB-0614	1 x 28	15
	1 x 28	15
CB-0615	1 x 28	15
	1 x 14	2
CB-0616	1 x 28	14
	1 x 14	2
CB-0617	1 x 28	14
	1 x 28	14

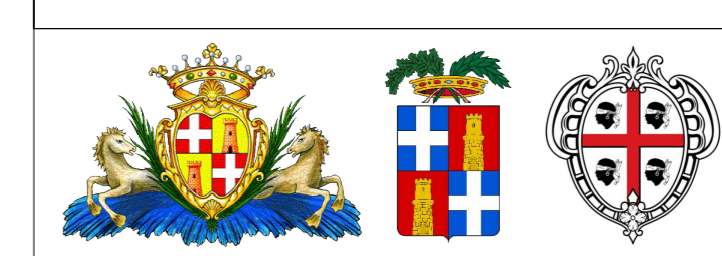

GED\_115 - Sassari  
 Comune: Sassari  
 Provincia: Sassari  
 Regione: Sardegna

Proponente:  
**SASSARI S.R.L.**  
 Via Dante, 7  
 07100 Sassari (SS)  
 P.Iva: 03130040960  
 PEC: sassari@pec.it

Consulenza ambientale e progettazione:  
**ARCADIS Italia S.r.l.**  
 Via Monte Rosa, 93 | 20149 | Milano (MI)  
 T. +39 02 80 46 46 61 | F. +39 02 80 46 13  
 P.fax: 02 521770212  
 info@arcadis.it | www.arcadis.com



Rev.	Data	Descrizione	Dis.	Contr.	App.
0	Mar.24	Progetto Definitivo	MA	SDA	SDA
Nome Progetto: GED_115 - SASSARI			Codice documento: PRO_TAV_07g		
Nome Documento: SCHEMA UNIFILARE BT. STRINGBOX - SOTTOCAMPO 6			Scala: NON IN SCALA		