



# SOTTOCAMPO 7

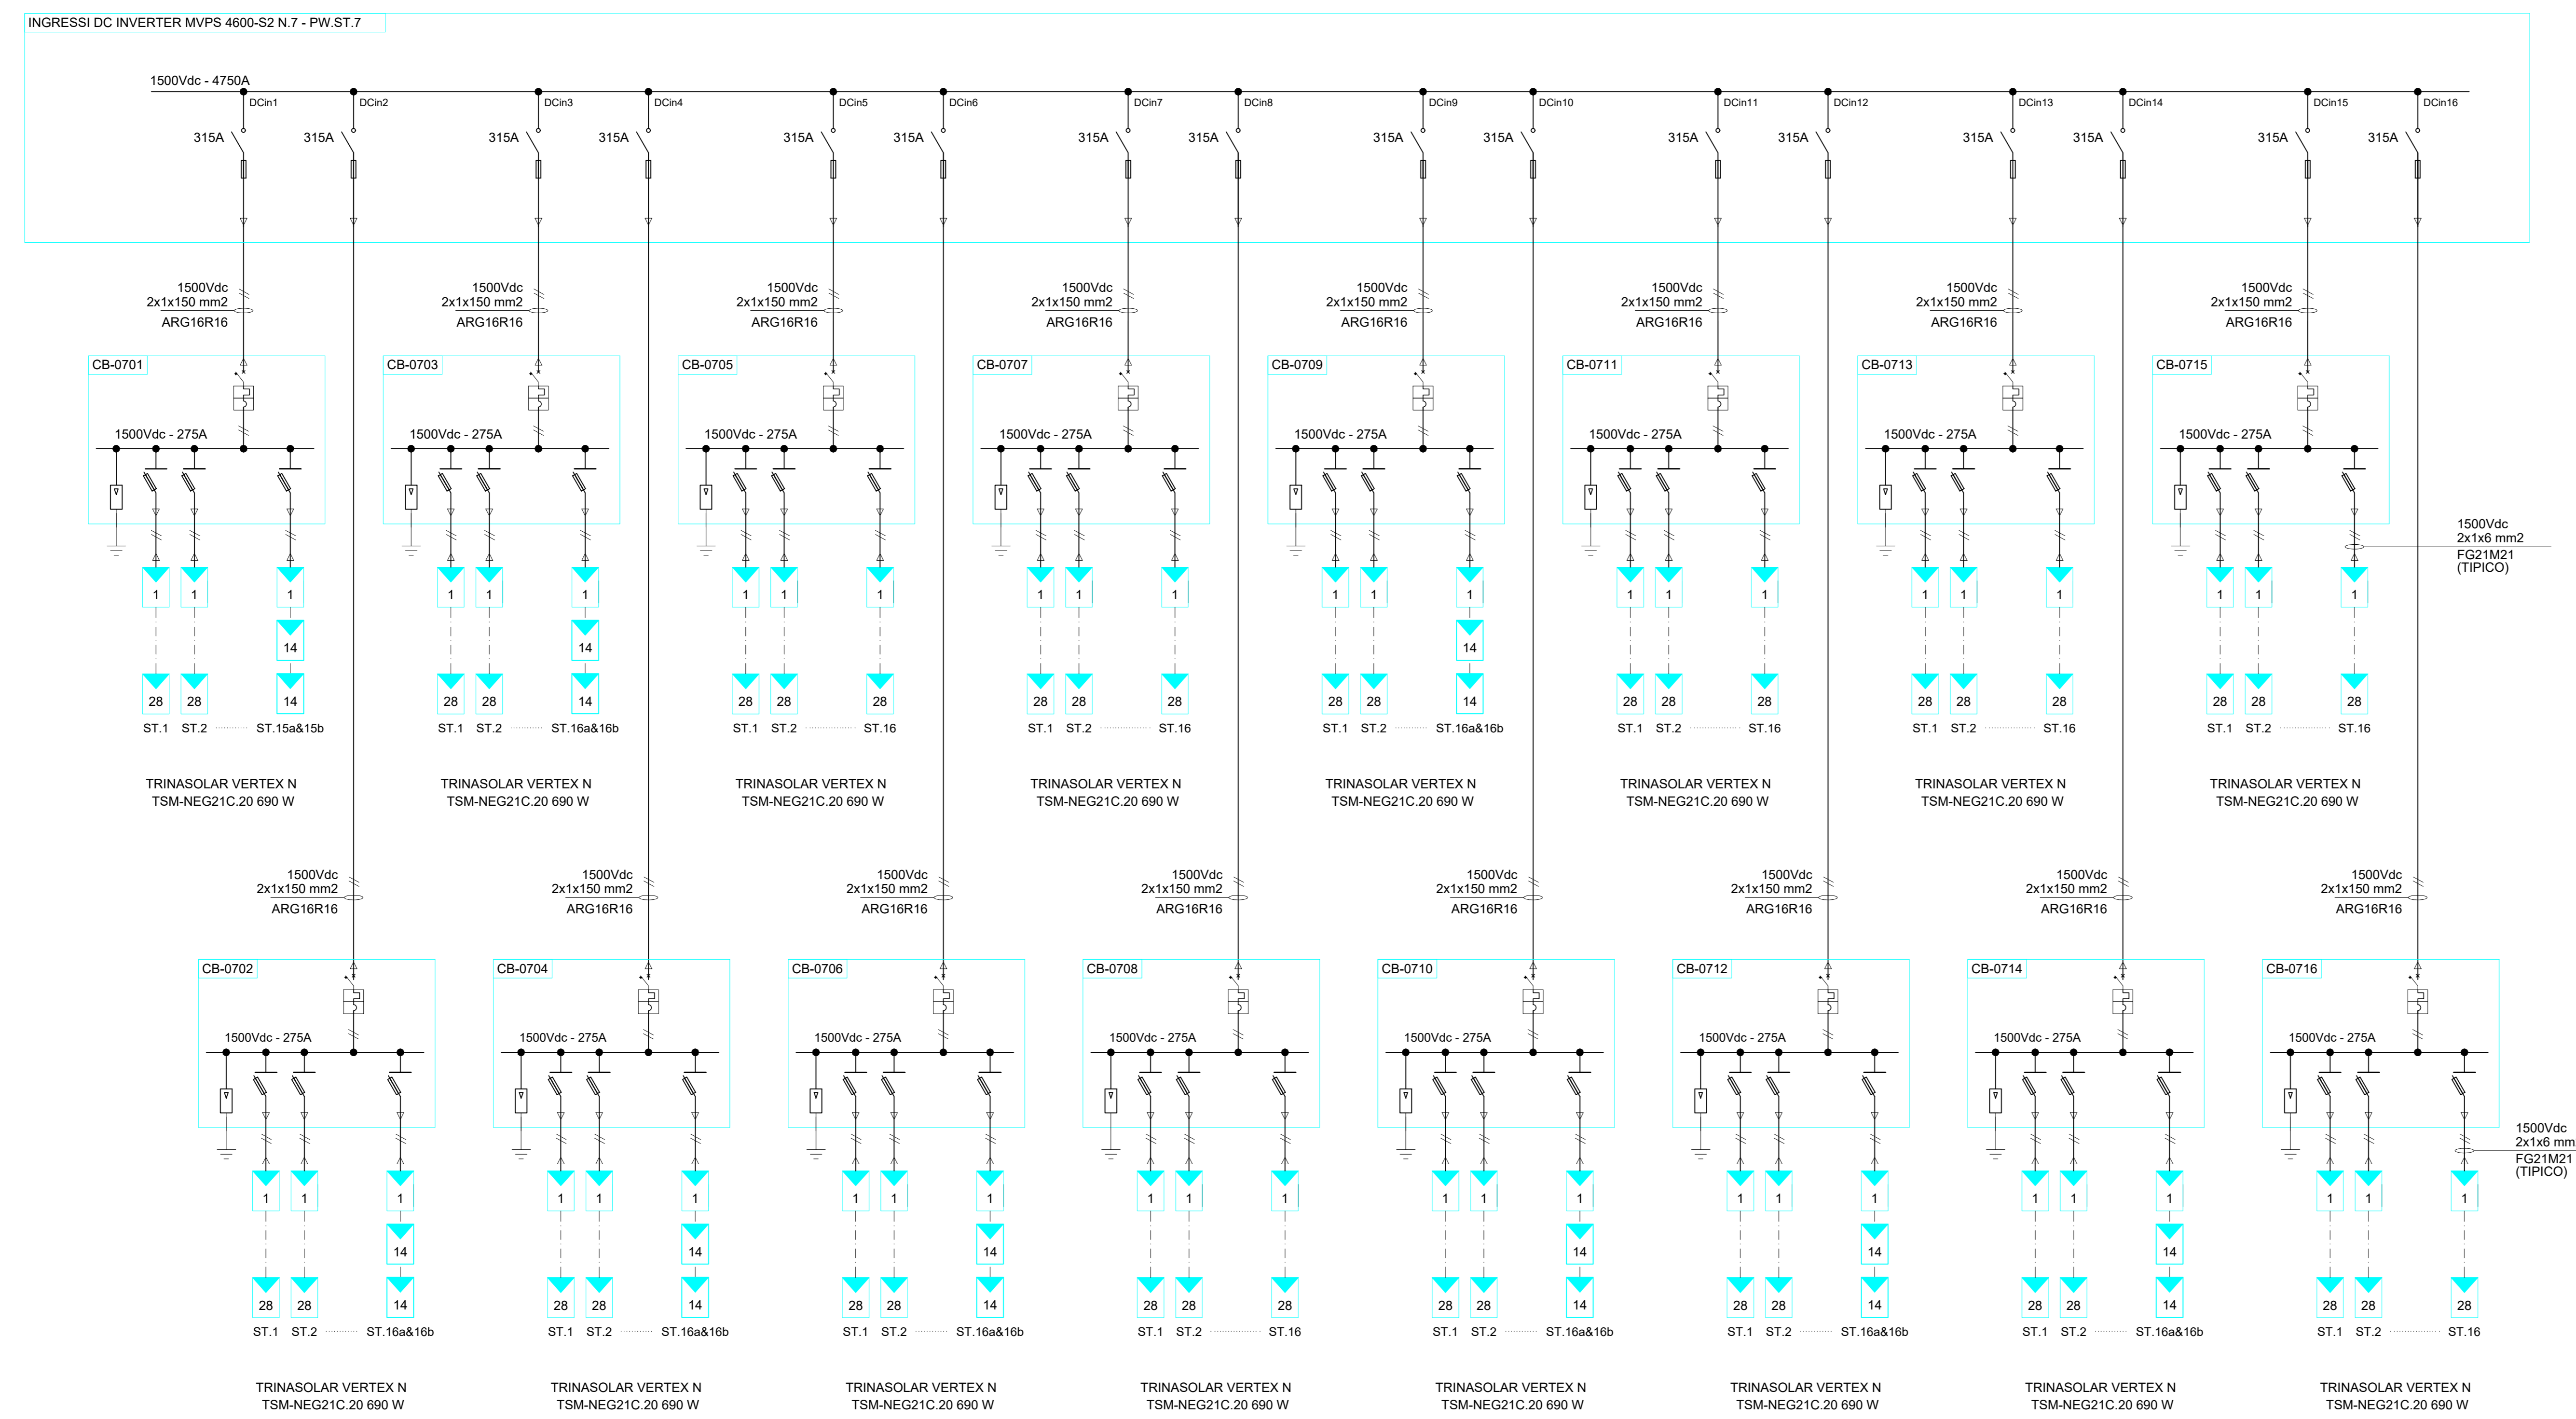

Schema Unifilare BT. StringBox - SOTTOCAMPO 7

Nome combinatore	Tipo di stringa	Totale del tipo di stringa
CB-0701	1 x 14	2
	1 x 28	14
CB-0702	1 x 14	2
	1 x 28	15
CB-0703	1 x 14	2
	1 x 28	15
CB-0704	1 x 14	2
	1 x 28	15
CB-0705	1 x 28	16
CB-0706	1 x 14	4
	1 x 28	14
CB-0707	1 x 28	16
CB-0708	1 x 28	16
CB-0709	1 x 14	2
	1 x 28	15
CB-0710	1 x 14	2
	1 x 28	15
CB-0711	1 x 28	16
CB-0712	1 x 28	16
CB-0713	1 x 14	2
	1 x 28	15
CB-0714	1 x 14	2
	1 x 28	15
CB-0715	1 x 28	16
CB-0716	1 x 28	16

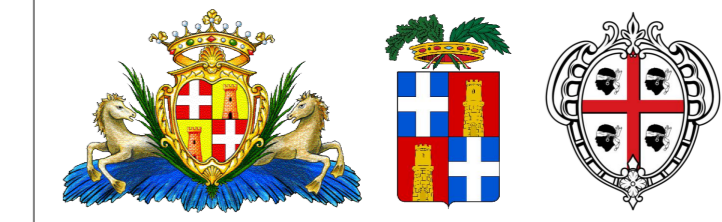

GED\_115 - Sassari  
Comune: Sassari  
Provincia: Sassari  
Regione: Sardegna

Proponente:  
SASSARI S.R.L.  
Via Dante, 7  
20123 Milano (MI)  
P.Iva: 13130040960  
PEC: sassari@pec.it

Consulenza ambientale e progettazione:  
ARCADIS Italia S.r.l.  
Via Monte Rosa, 93 | 20149 | Milano (MI)  
T. +39 02 82 46 46 | F. +39 02 82 46 13  
P.fax: 01 52177021 2  
info@arcadis.it | www.arcadis.com



Rev.	Data	Descrizione	Dis.	Contr.	App.
0	Mar 24	Progetto Definitivo	MA	SDA	SDA
Nome Progetto:			CODICE DOCUMENTO:		
GED_115 - SASSARI			PRO_TAV_07h		
Nome Documento:			Scala:		
SCHEMA UNIFILARE BT. STRINGBOX - SOTTOCAMPO 7			NON IN SCALA		