



LEGENDA

-  POZZETTO DISPENSORE DI TERRA
-  CORDA DI RAME NUDO
-  COLLETTORE DI TERRA


CABINA DI TRASFORMAZIONE AT/BT

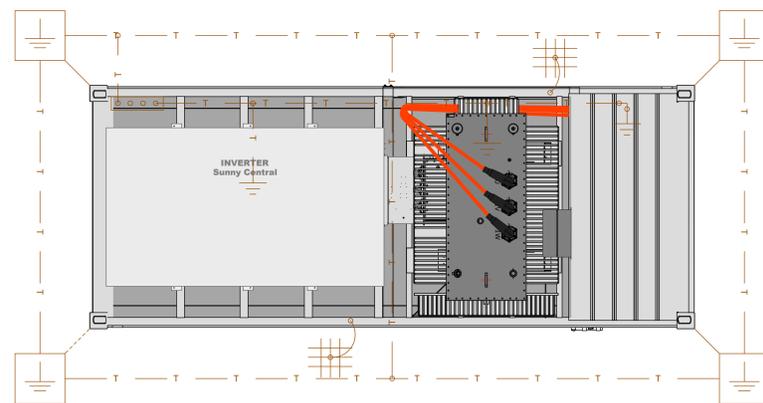


SISTEMA DI ACCUMULO DI ENERGIA A BATTERIE

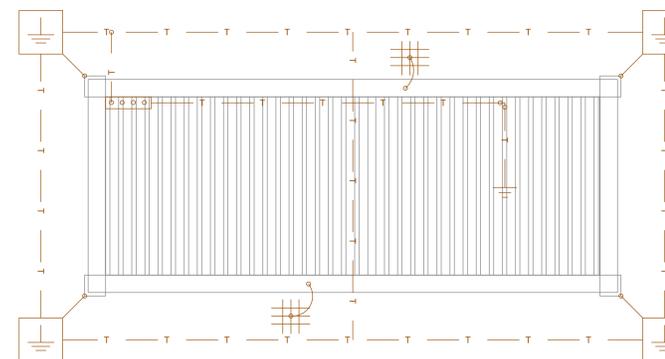


PARTICOLARE IMPIANTO DI TERRA
non in scala

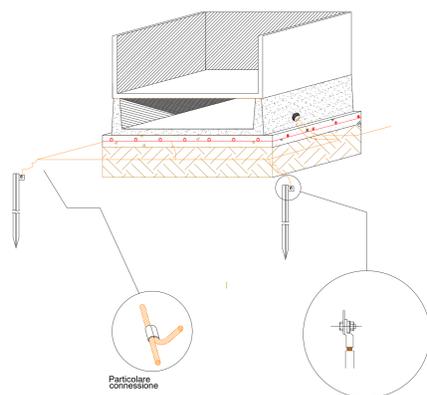

PARTICOLARE CONNESSIONE DI TERRA
non in scala

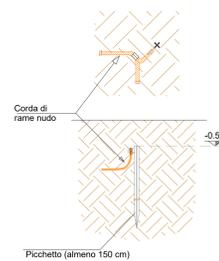

COLLETTORE DI TERRA:

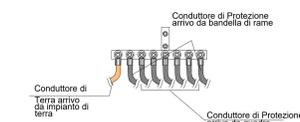

GED_115 - Sassari
Comune: Sassari
Provincia: Sassari
Regione: Sardegna

Proponente:
SASSARI S.R.L.
Via Zanile, 7
20123 Milano (MI)
P.Iva: 13130040960
PEC: sassari@pec.it

Consulenza ambientale e progettazione:
ARCADIS Italia S.r.l.
Via Monte Rosa, 93 | 20149 | Milano (MI)
T: +39 02 80 82 46 45 | F: +39 02 80 42 13
P.fax: 01 52177021 2
info@arcadis.it | www.arcadis.com



Rev.	Data	Descrizione	Dis.	Contr.	App.
0	Mar 24	Progetto Definitivo	MA	SDA	SDA
Nome Progetto:			Codice documento:		
GED_115 - SASSARI			PRO_TAV_24		
Nome Documento:			Scala:		
CAMPO IV - PARTICOLARE IMPIANTO DI TERRA			NON IN SCALA		