


Area di cantiere

LEGENDA	
	Limite proprietà
	Recinzione temporanea di cantiere
	Recinzione definitiva
	Refettorio/mensa
	Servizi igienici/spogliatoio
	Guardiania
	Quadro elettrico di cantiere
	Area di stoccaggio materiali da costruzione

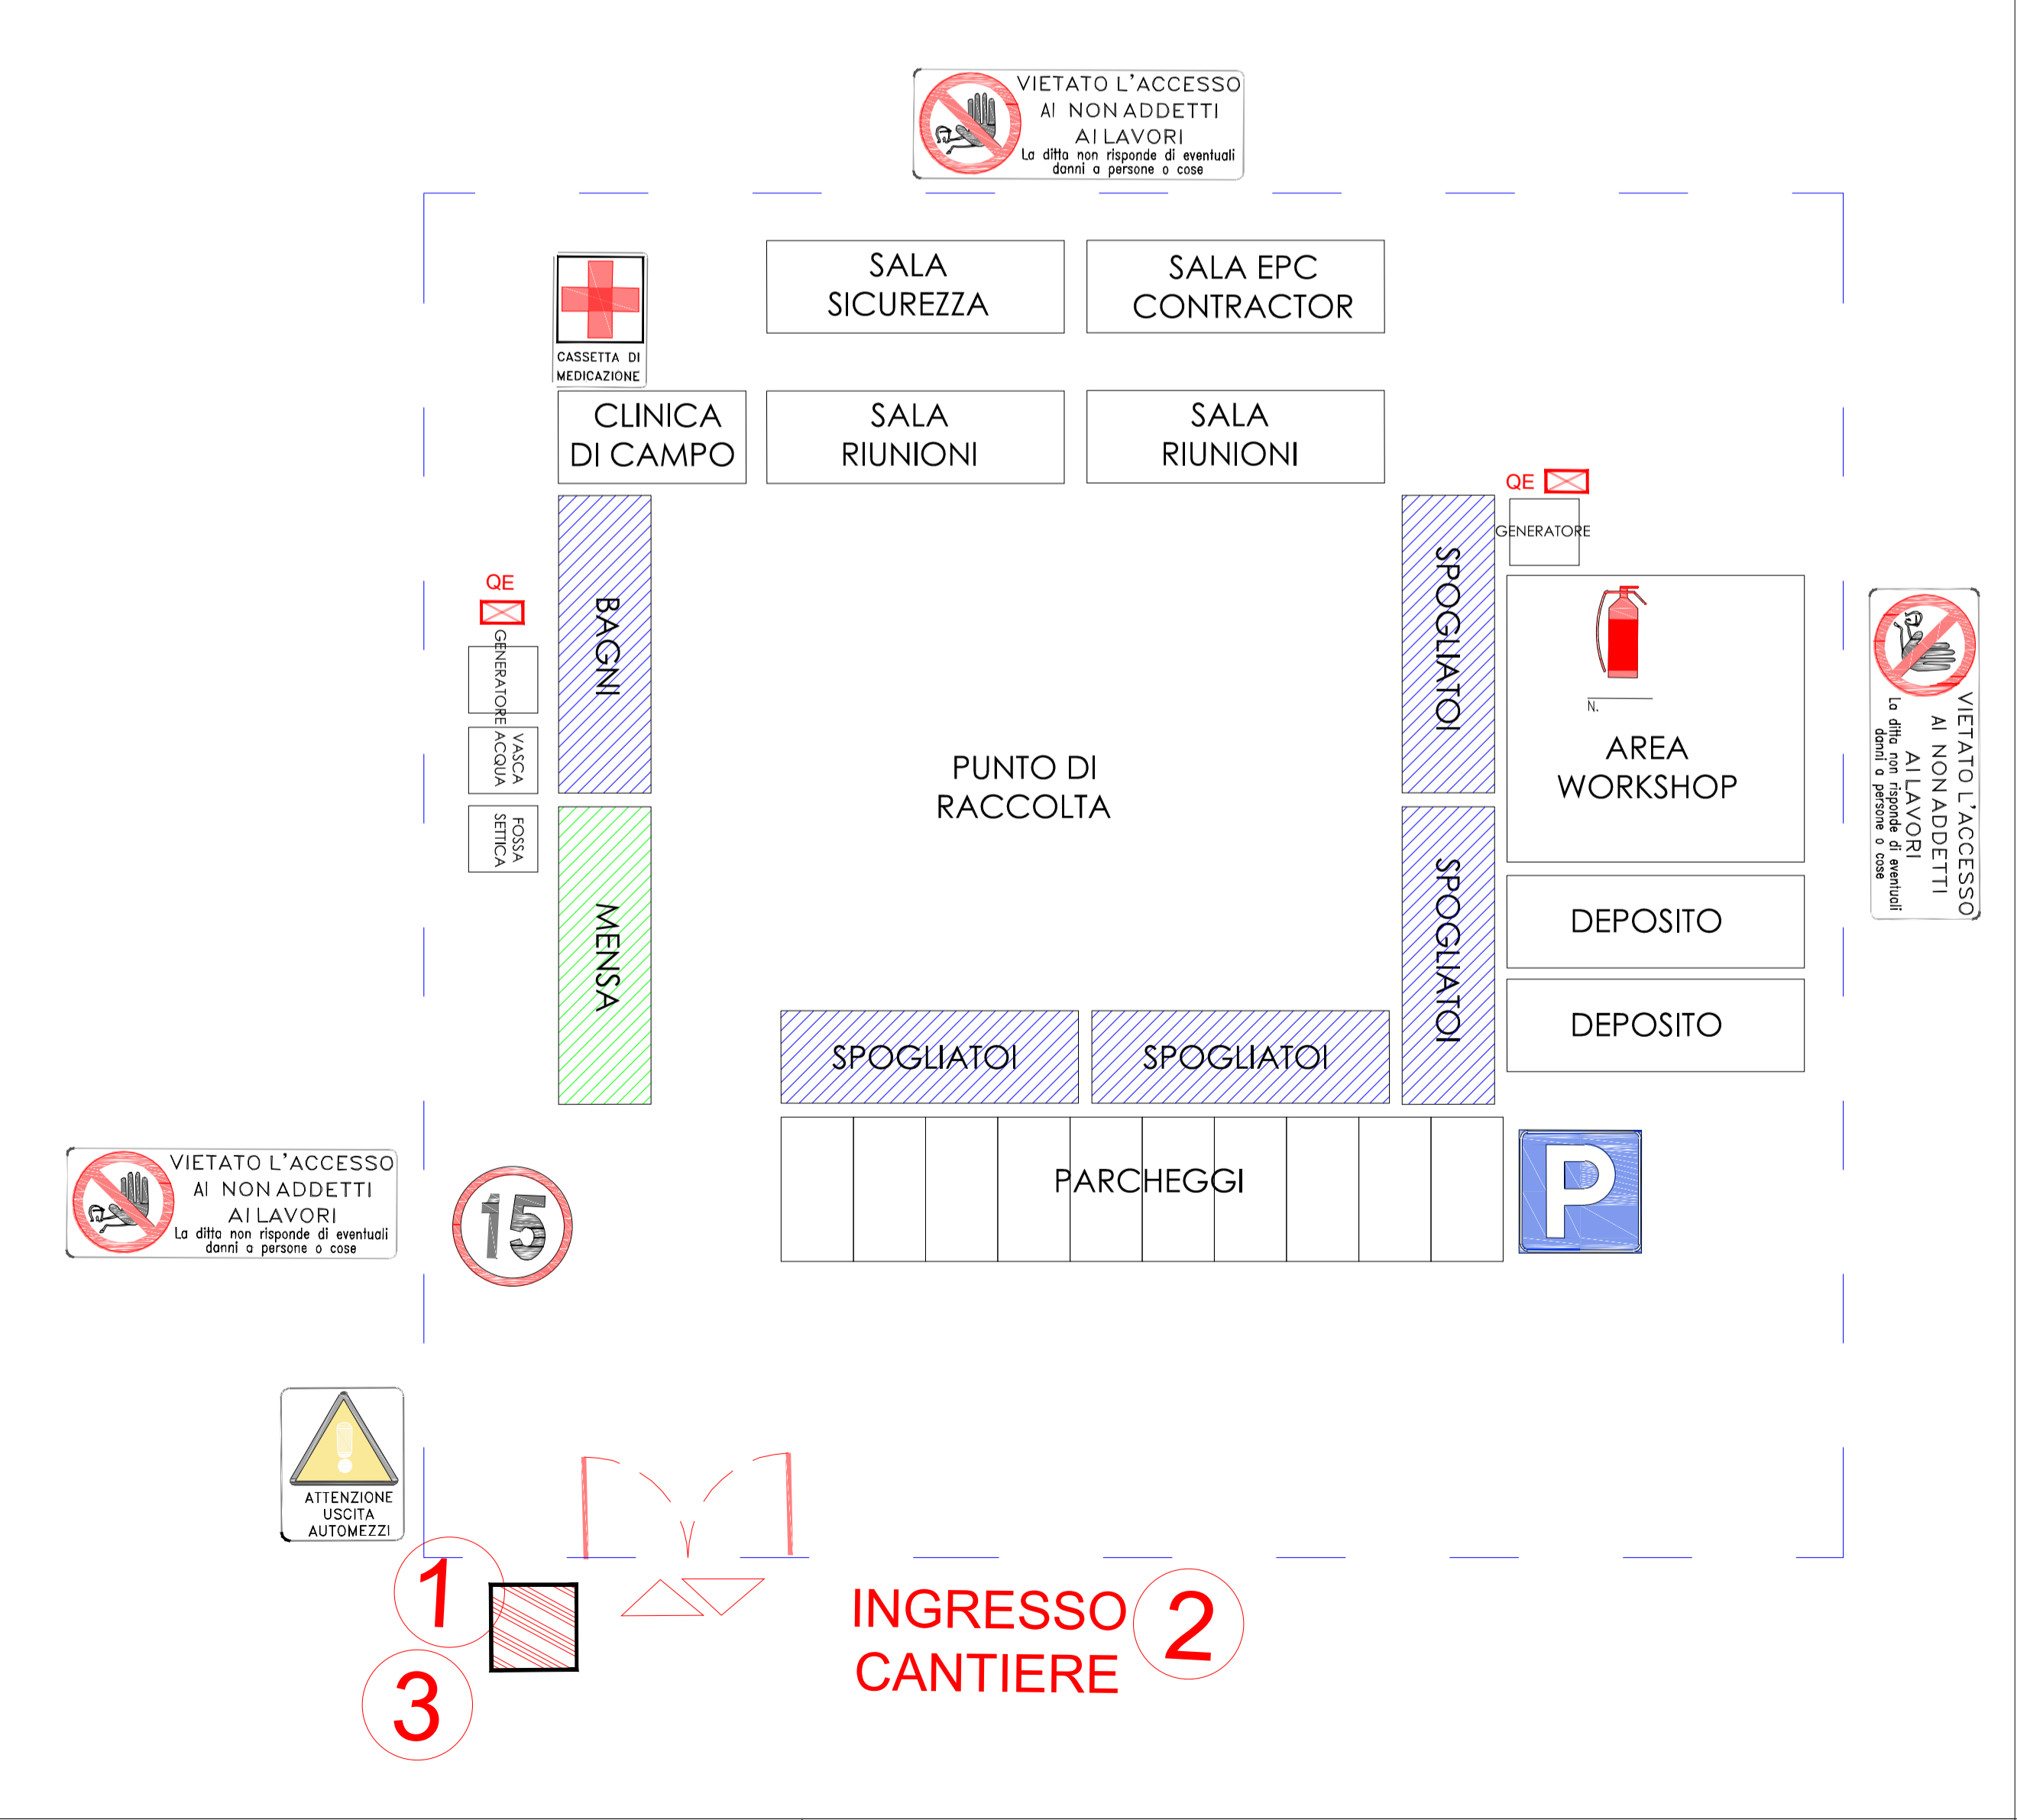

**1**

**Cartellone dei lavori**

Comune di \_\_\_\_\_ Provincia di \_\_\_\_\_

Lavori di \_\_\_\_\_

Concessione n° \_\_\_\_\_ del \_\_\_\_\_

Proprietario \_\_\_\_\_

Progettista \_\_\_\_\_

Committente \_\_\_\_\_

Direttore dei lavori \_\_\_\_\_

Responsabile della sicurezza \_\_\_\_\_

Coordinatore della progettazione \_\_\_\_\_

Coordinatore dei lavori \_\_\_\_\_

Calcolatore statico \_\_\_\_\_

Collaudatore in corso d'opera \_\_\_\_\_

Imprese di costruzione n° \_\_\_\_\_

Presunto di lavoratori sul cantiere \_\_\_\_\_

Importo lavori \_\_\_\_\_

Inizio \_\_\_\_\_ Fine \_\_\_\_\_

**2**

**VIETATO L'ACCESSO AI NON ADDETTI AI LAVORI**

LA DITTA NON RISPONDE DI EVENTUALI DANNI A PERSONE O COSE

ATTENZIONE AI CARICHI SCOPPIATI

ATTENZIONE CADUTA MATERIALI

ATTENZIONE L'USO DEL MARCHIO DI SICUREZZA







**3**

**VEICOLI A PASSO D'UOMO**

**GED\_115 - Sassari**

Comune: Sassari

Provincia: Sassari

Regione: Sardegna

**Proponente:**

**SASSARI S.R.L.**

Via Dante, 7

20123 Milano (MI)

P.Iva: 13130040960

PEC: sassarisrl@pec.it

**Consulenza ambientale e progettazione:**

**ARCADIS Italia S.r.l.**

Via Monte Rosa, 93 | 20149 | Milano (MI)

T. +39 02 00 62 46 65 | F. +39 02 80 42 13

P.Iva: 01521770212

Info@arcadis.it | www.arcadis.com



Rev.	Data	Descrizione	Dis.	Contr.	App.
0	Mar.24	Progetto Definitivo	MS	FPA	LBE
<b>Nome Progetto:</b>			<b>Codice documento:</b>		
GED_115 - SASSARI			PRO_TAV_27		
<b>Nome Documento:</b>			<b>Scala:</b>		
Planimetria cantiere			1:1000/200		