
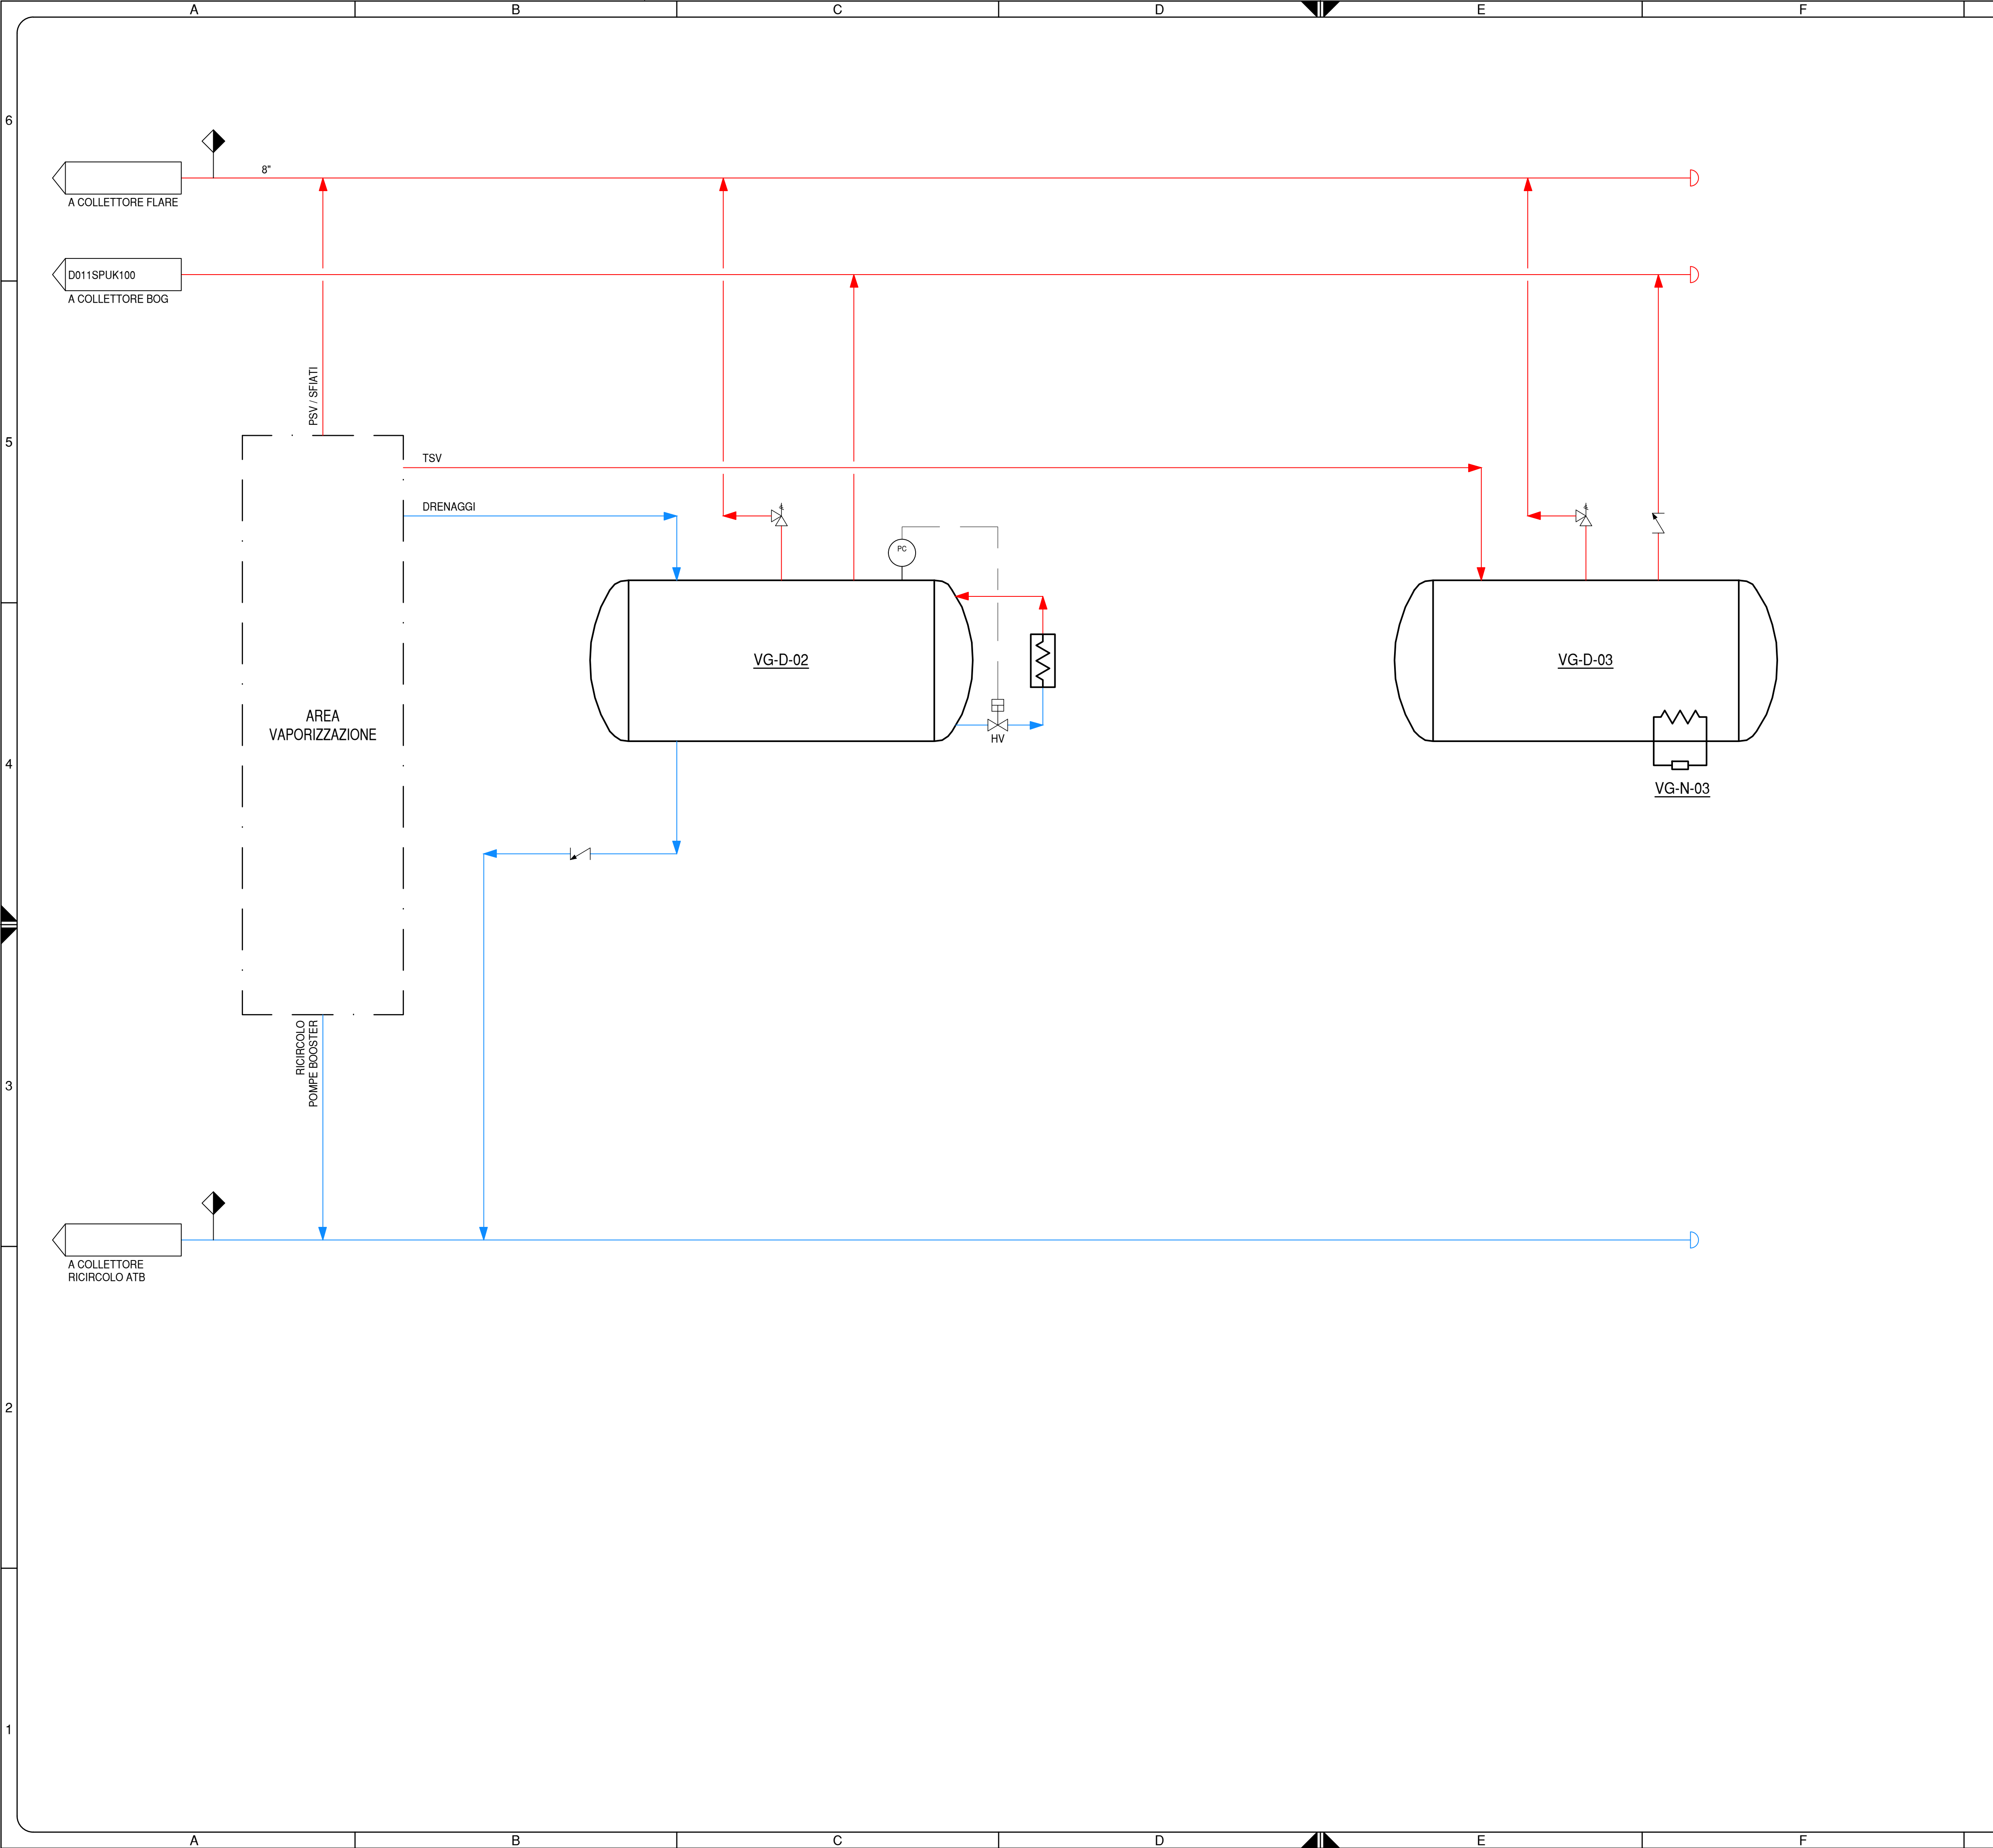
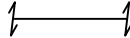
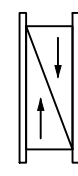
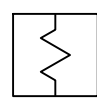
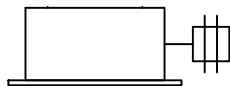
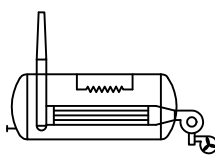
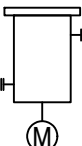


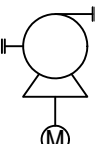

LINEE			
	BOG		
	GNL		
	ACQUA		
	COLLEGAMENTO ELETTRICO		
	NUMERO CORRENTE		
VALVOLE			
	VALVOLA ON-OFF		
	VALVOLA DI REGOLAZIONE		
	VALVOLA DI NON RITORNO		
	VALVOLA A TRE VIE		
	VALVOLA DI SICUREZZA		
APPARECCHIATURE			
	ANALIZZATORE		SCAMBIATORE A PIASTRE
	KO DRUM / VESSEL		VAPORIZZATORE AD ARIA
	COMPRESSORE		VAPORIZZATORE / RISCALDATORE A COMBUSTIONE SOMMERSA
	POMPA BOOSTER		RISCALDATORE ELETTRICO
	POMPA DI DISTRIBUZIONE		

NOTE:

- 1)
2)

5					
4					
3					
2					
1					
0	FAC	EMISSIONE PER COMMENTI	28/02/2024	SCHIRALDI	SCHIRALDI
REV.	STATO	DESCRIZIONE	DATA	VERIFICATO	APPROVATO
Rev.	Status	Description	Date	Checked	Approved
1					
2					
3					
4					
5					
CODIFICA DOC. / Doc. Code		IMPIANTO/Plant			
N° D011SPUK101		DEPOSITO COSTIERO GNL – RAVENNA – REGASIFICATION			
5					
4					
3					
2					
1					
0	28/02/2024	EMISSIONE PER COMMENTI	V.D'ALAIMO	F.CICE	F.CICE
REV.	DATA	DESCRIZIONE	DISEGN.	CONTR.	APPROV.
Via Pirano, 7 – 48122 Ravenna		Tel. 0544-591511 Fax 0544-591344			
Web: www.progra.it		E-mail: info@progra.it			
PFD			SCALA	FOGLIO	DI
DRENAGGI E SFIATI			-	1	1