

Strada

331.1

334.2

329.3

333.4






336.9



333.0

326.9

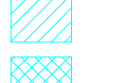340.6

LEGENDA

-  AREA DISPONIBILE PER SVILUPPI FUTURI 38kV
-  AREA DISPONIBILE PER SVILUPPI FUTURI 150kV
-  RETE DI SCARICO ACQUE NERE
-  SCARICO SE 380/150/36kV TROIA 2
-  IMPIANTO ESISTENTE

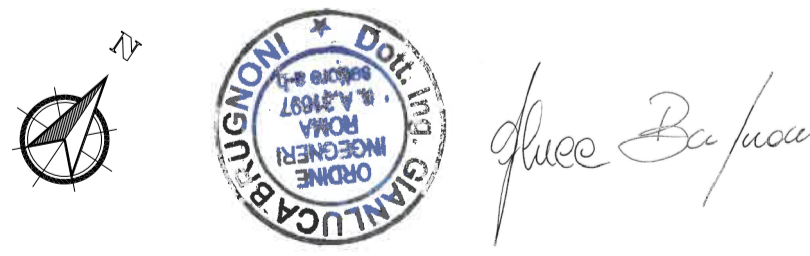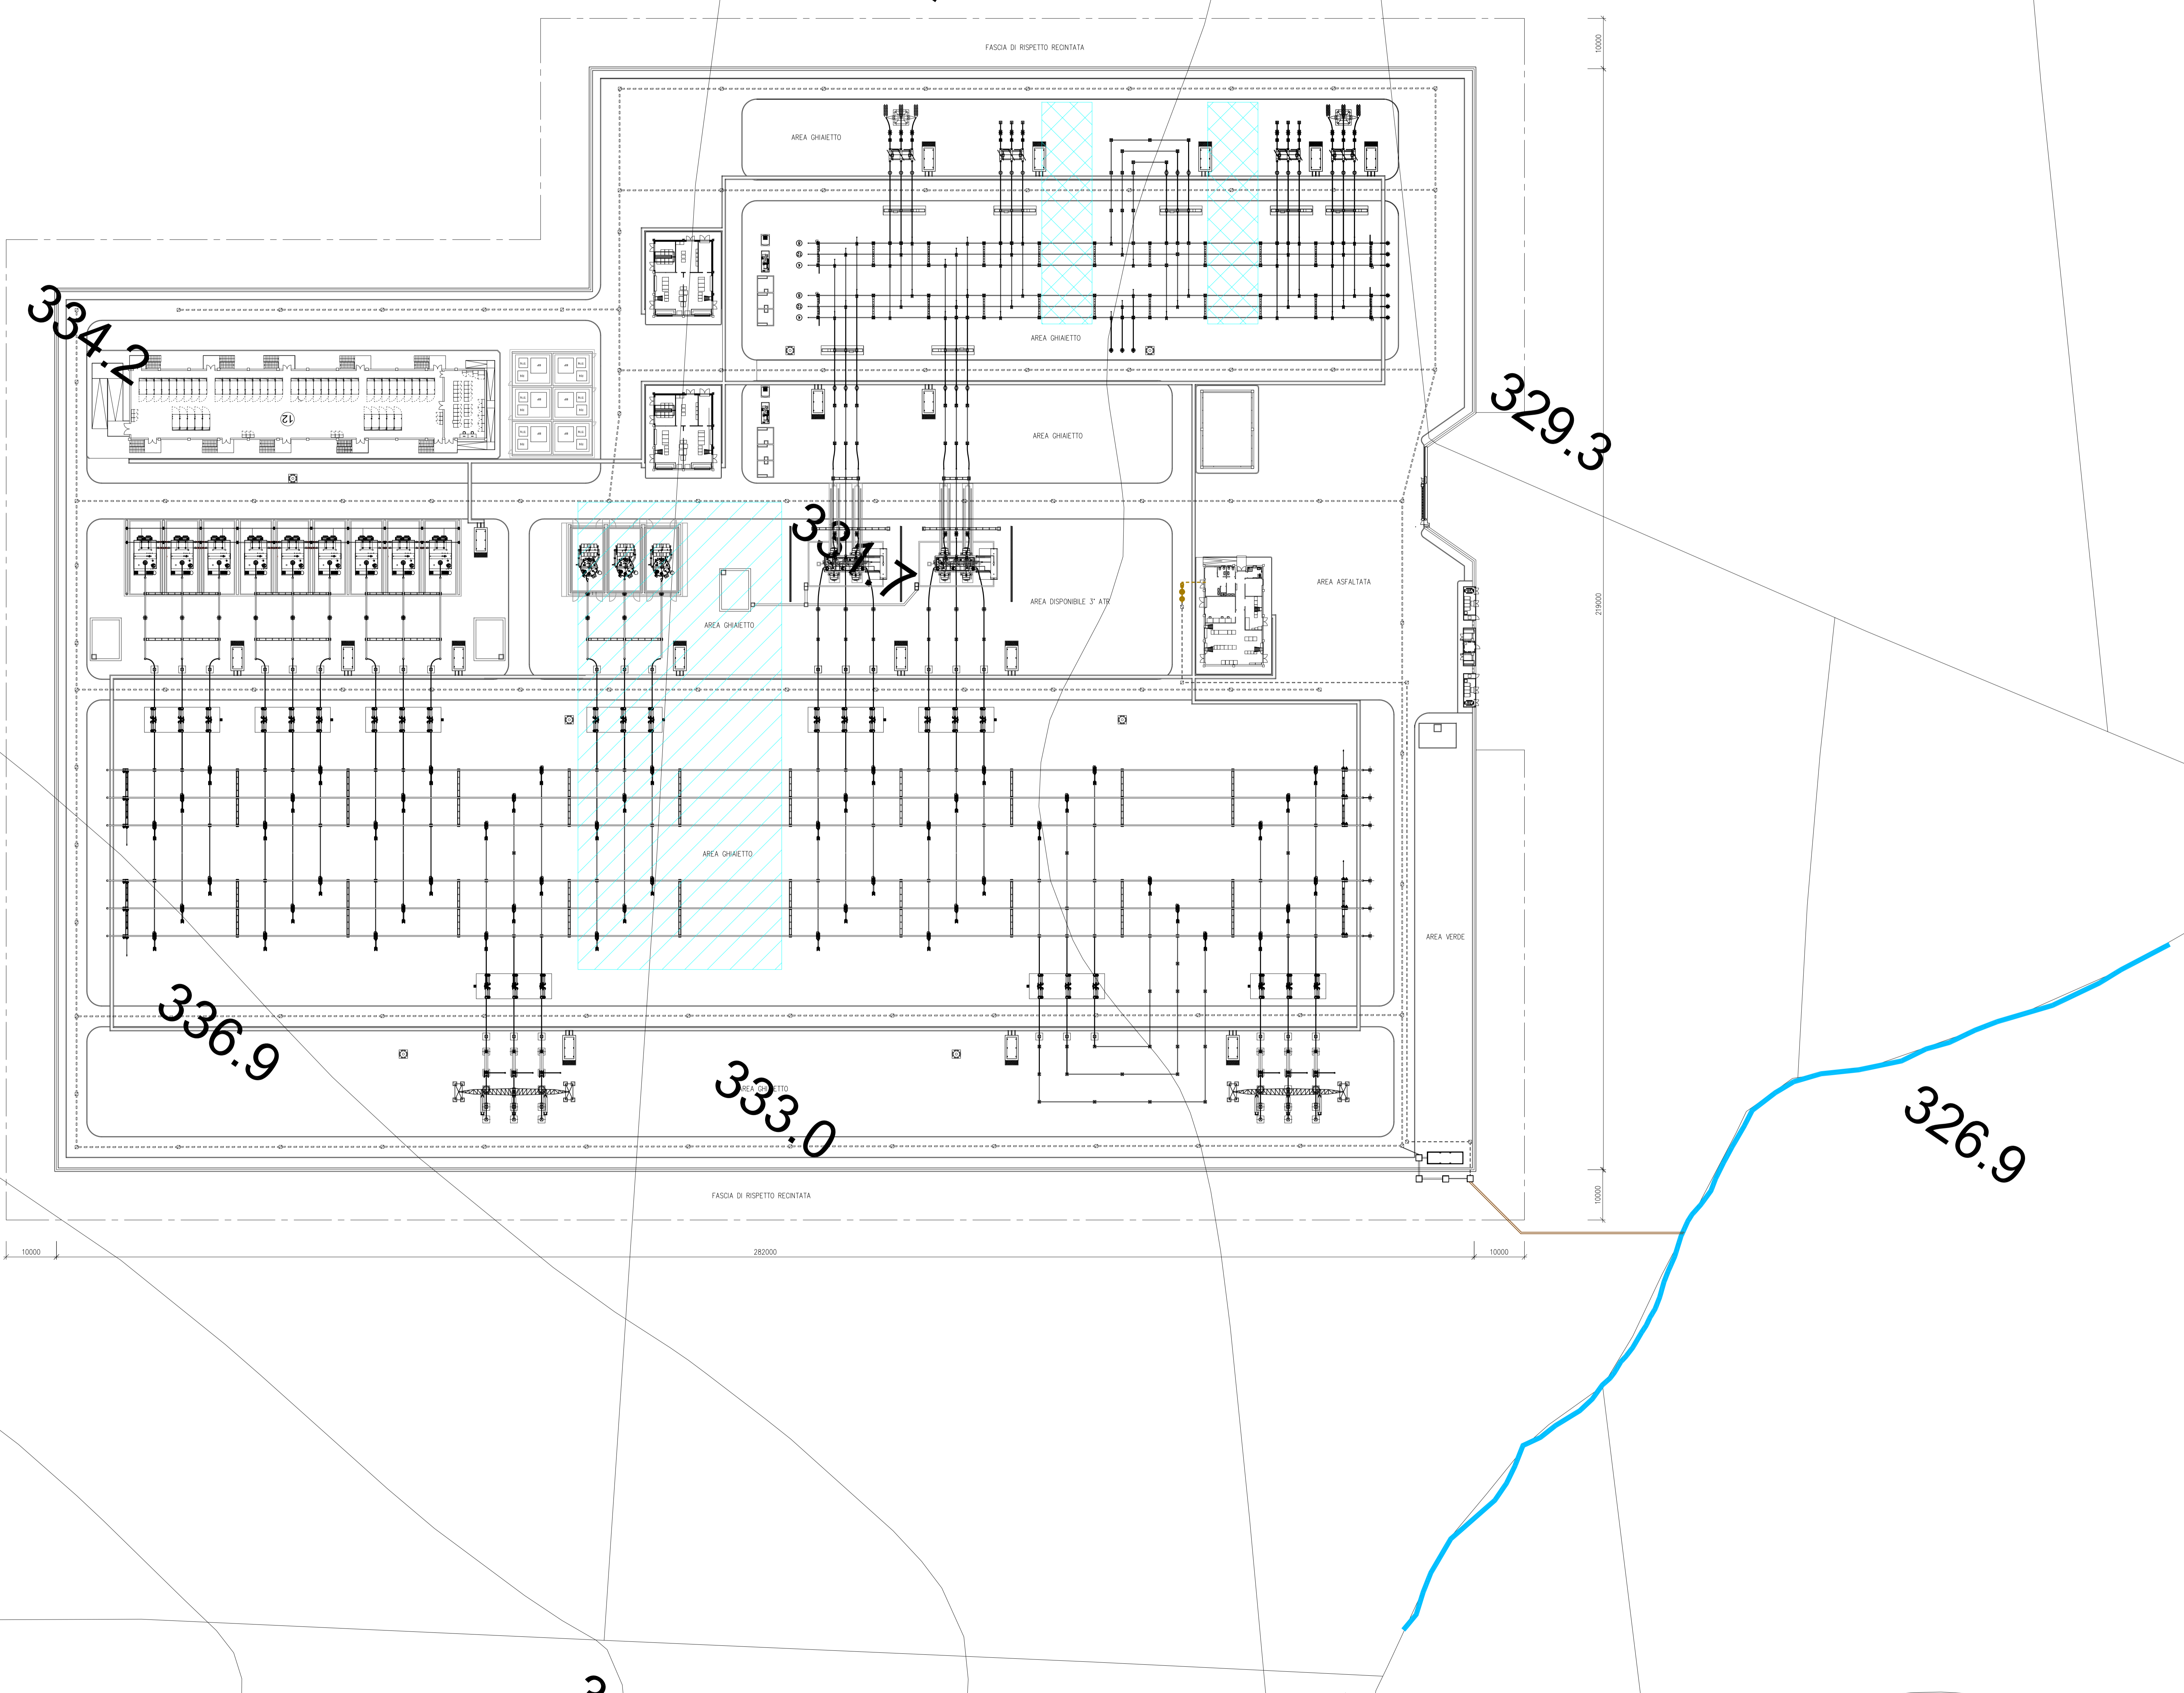

A		3.11.2023		106		013		053		Emissione per autorizzazione	
REVISIONE	DATA	ELABORATO	VERIFICATO	APPROVATO	DESCRIZIONE						
QUANTITA'	MISURE										
BGC CONSULTING S.R.L. Via Enrico Cozzani, 22 20138 - Milano (MI) P.I. 0305220969											SE 380/150/36 kV TROIA 2
BRULLI Trasmissione											PLANIMETRIA SISTEMAZIONE AREA ESTERNA
SCALA	FORMATO	FUSO / N.	N. DOCUMENTO								
1:500	A0	1/1	6 1 4 7 3 A								