





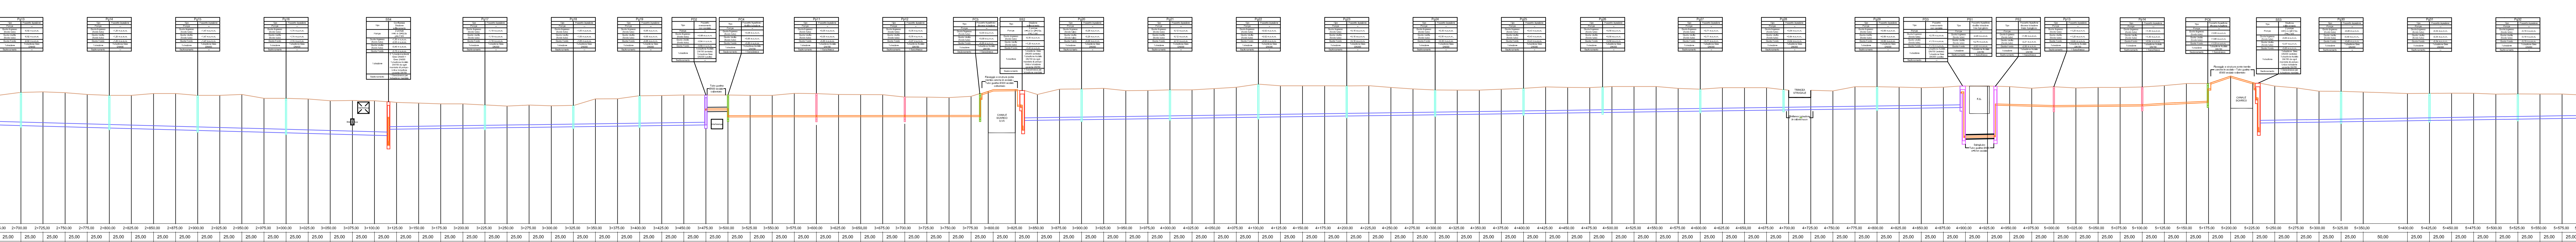



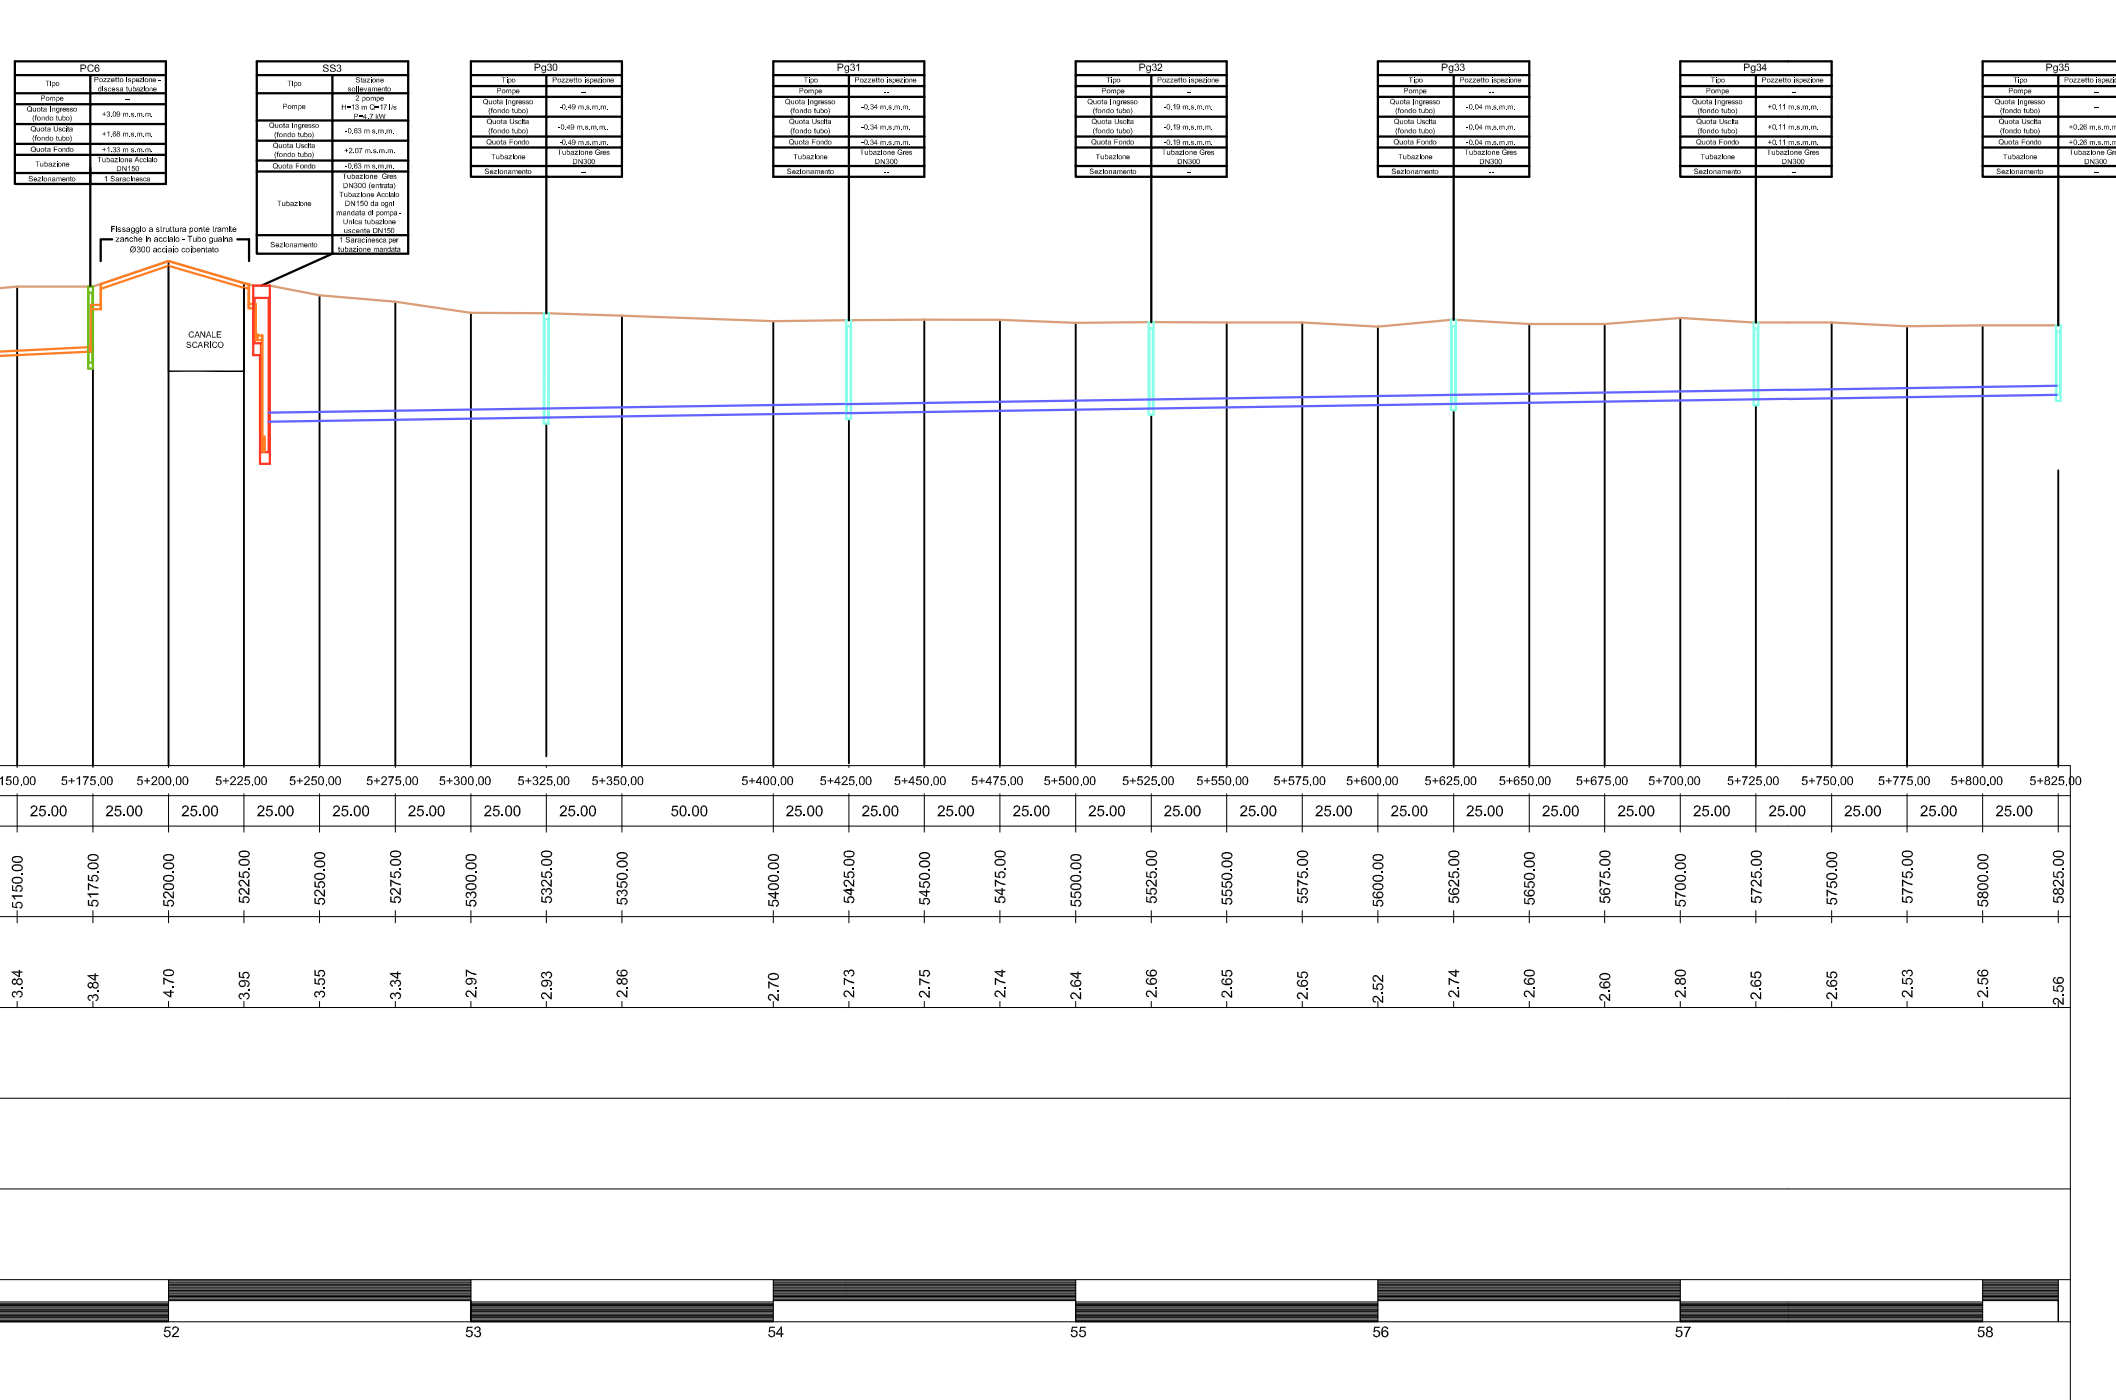


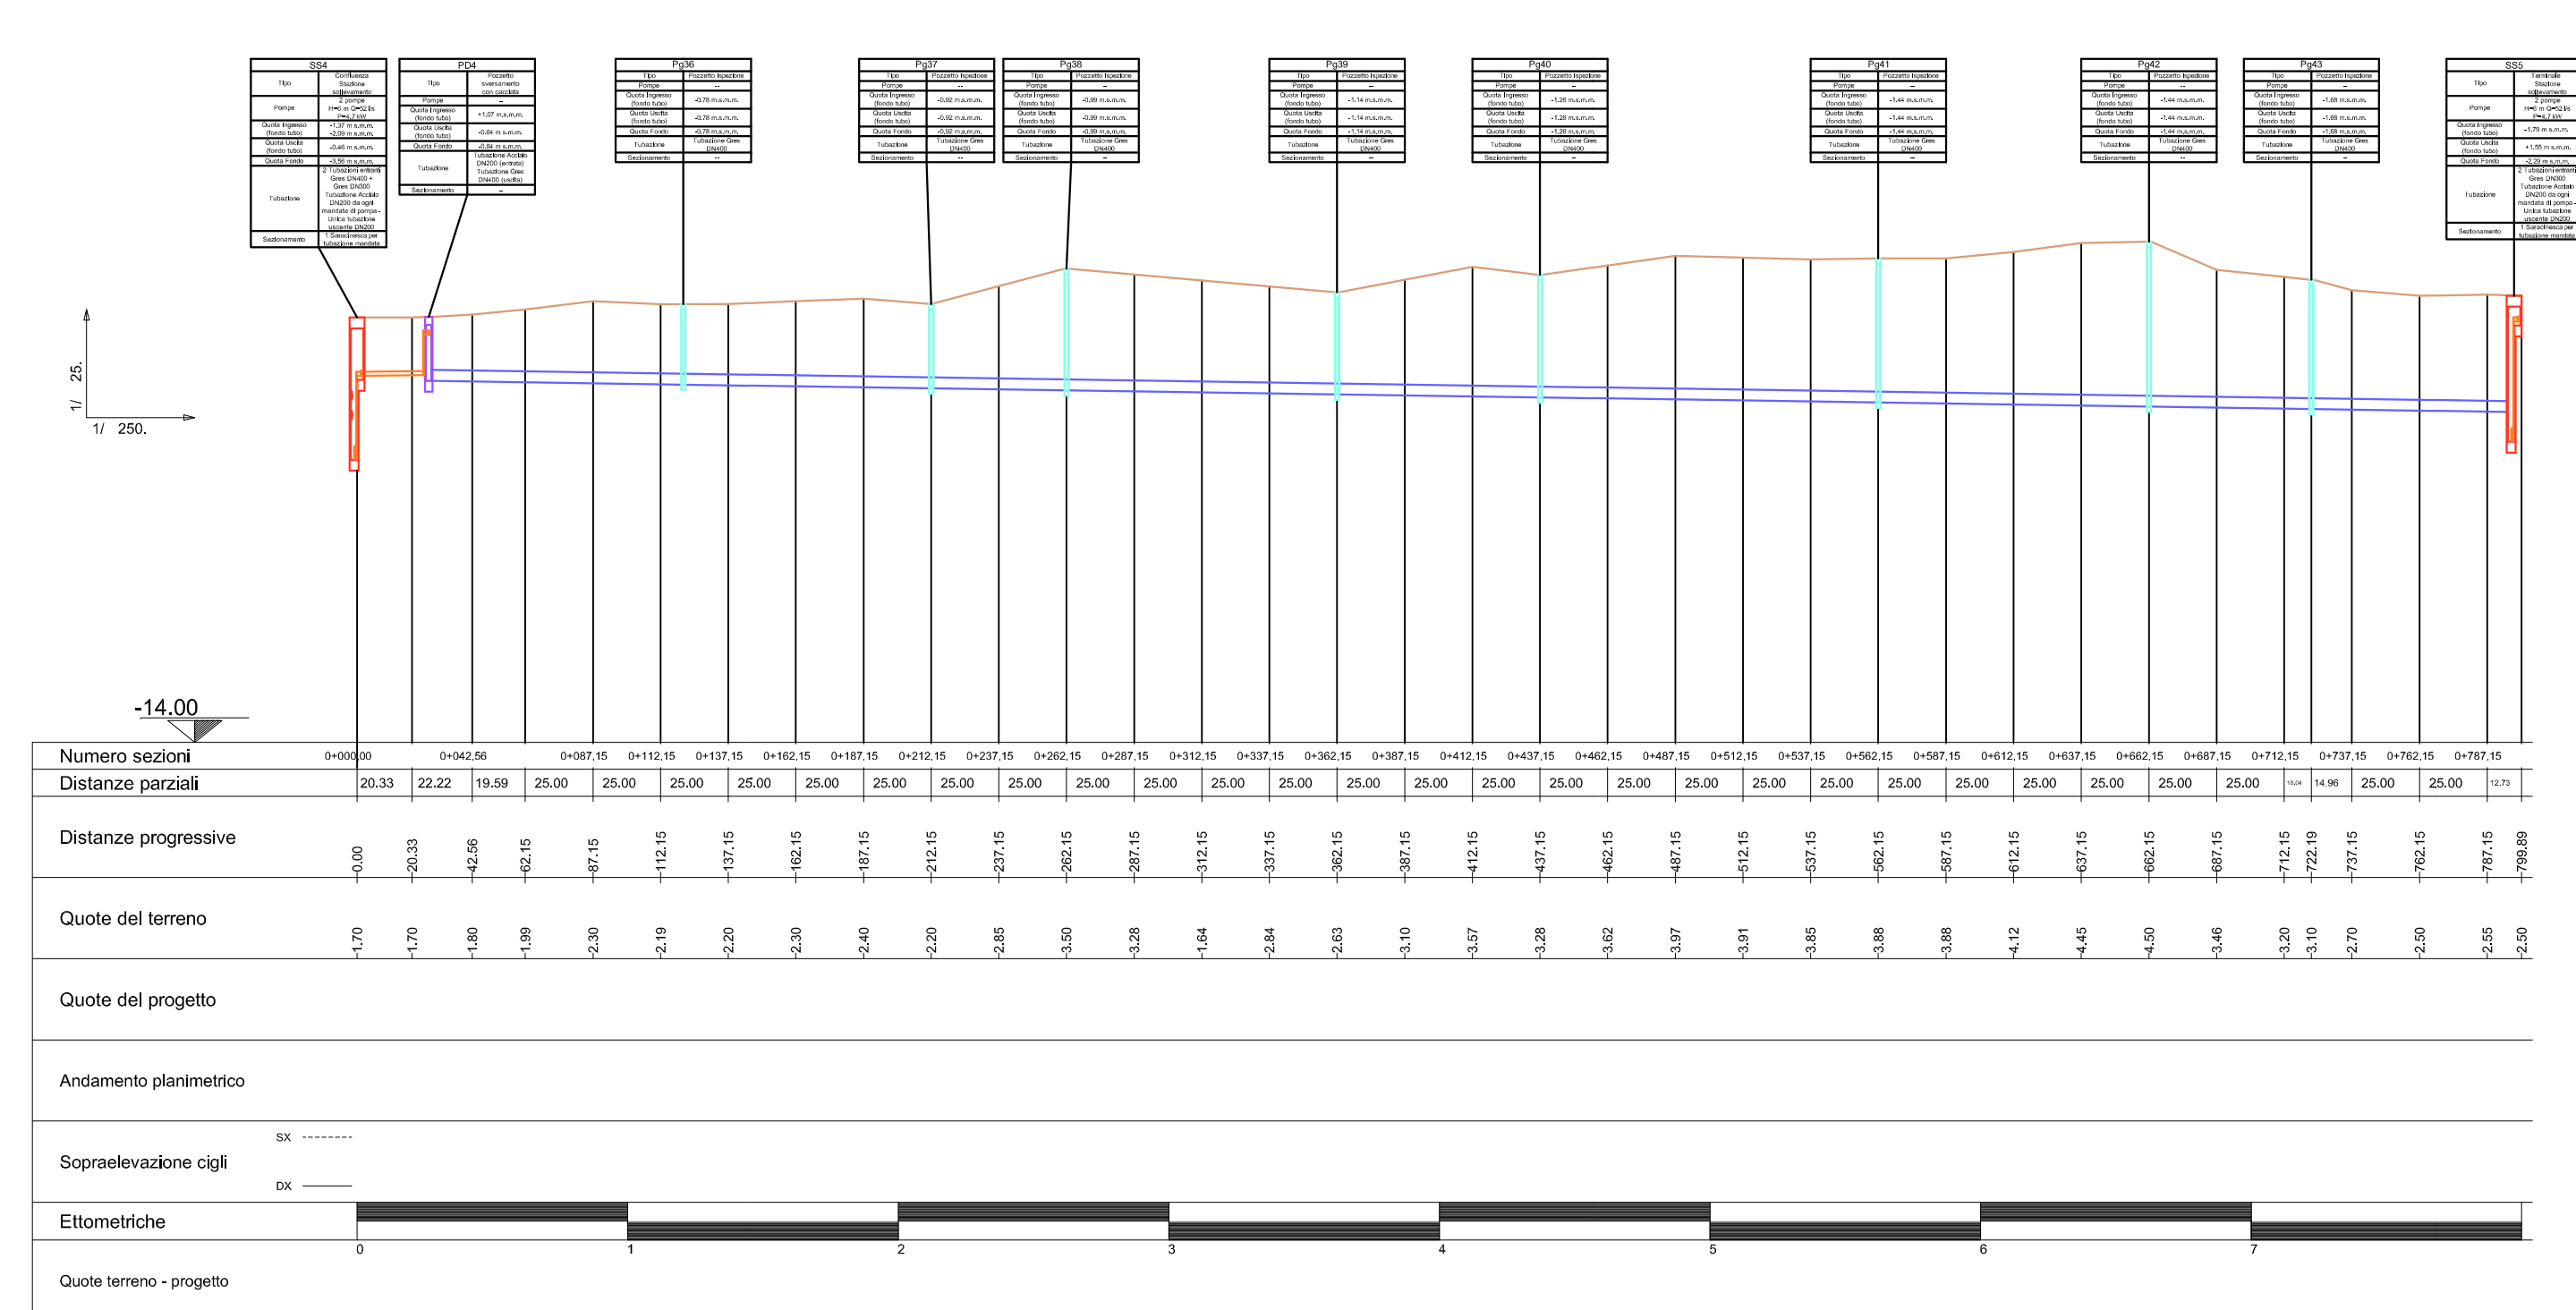


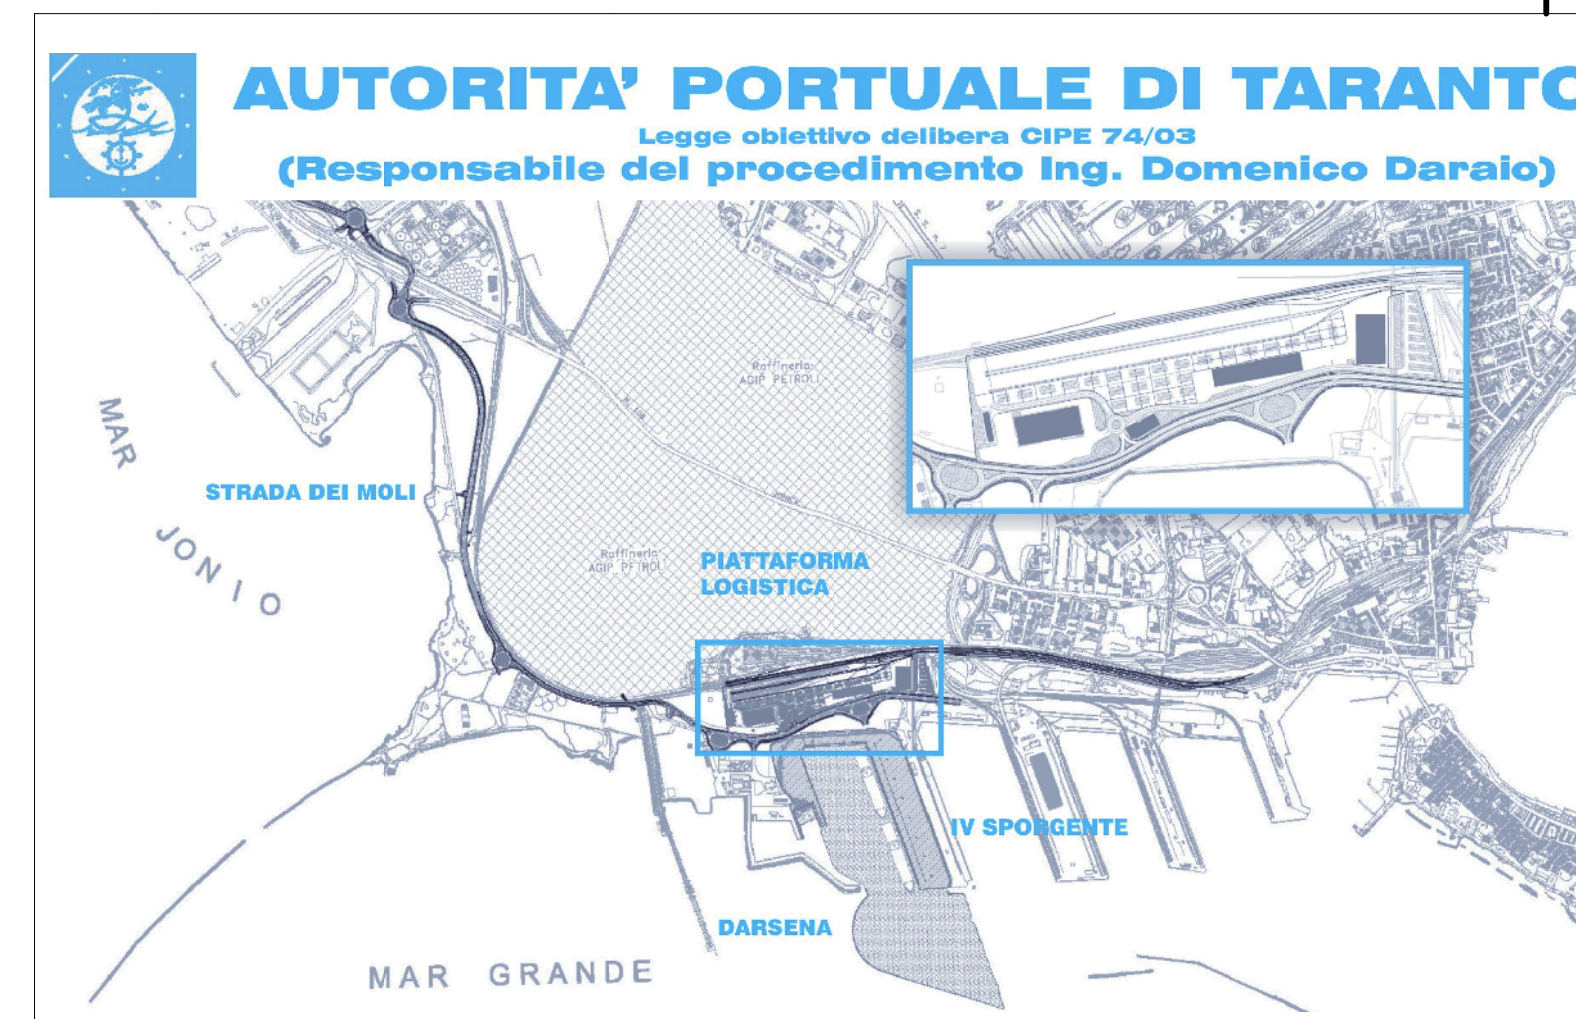

AUTORITA' PORTUALE DI TARANTO
 (Responsabile del procedimento Ing. Domenico Darais)

01	29-09-2009	Prima ante-prova	A.Ciro	A.Patrizia	G.Giuseppe
02	31-05-2008	Ente di licenza	A.Ciro	A.Patrizia	G.Giuseppe
relazione		discussione relazione	disegnato	verificato	approvato

SOCIETA' DI PROGETTO:
TARANTO LOGISTICA S.p.A.

AUTORITA' PORTUALE TARANTO

PIASTRA PORTUALE DI TARANTO



Progetto definitivo
 STRADA DEI MOLLI
 FOGNATURE ACQUE MERE
 PROFILO LONGITUDINALE

Scale: 1:2000

File: D:\BIBLIOTECA\REV_01\DWG