
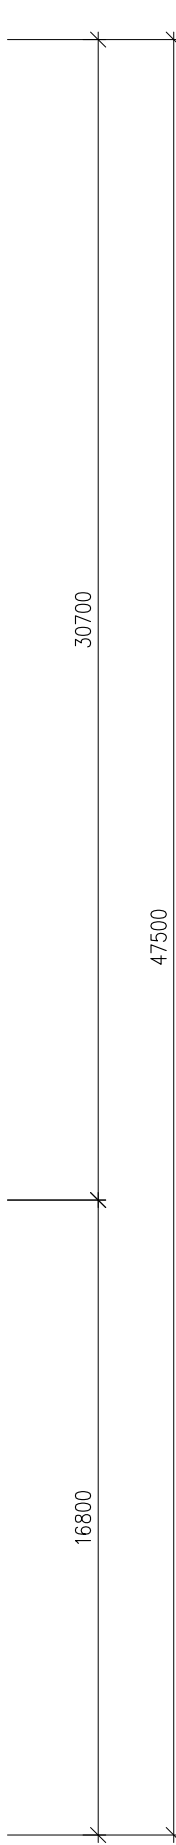


LEGENDA DEI MATERIALI	
	DISPERSORE DI TERRA 1x1500x1500mm
	CORDA RAME NUDA 70mm²
	CORDA RAME NUDA 120mm²
	CORDA RAME ISOLATA 120mm²
	CONNETTORE A COMPRESSIONE C95-C70
	CONNETTORE A COMPRESSIONE C120-C120
	COLLETORE DI TERRA

LEGENDA RETINI	
	AREA UTENTI FUTURI

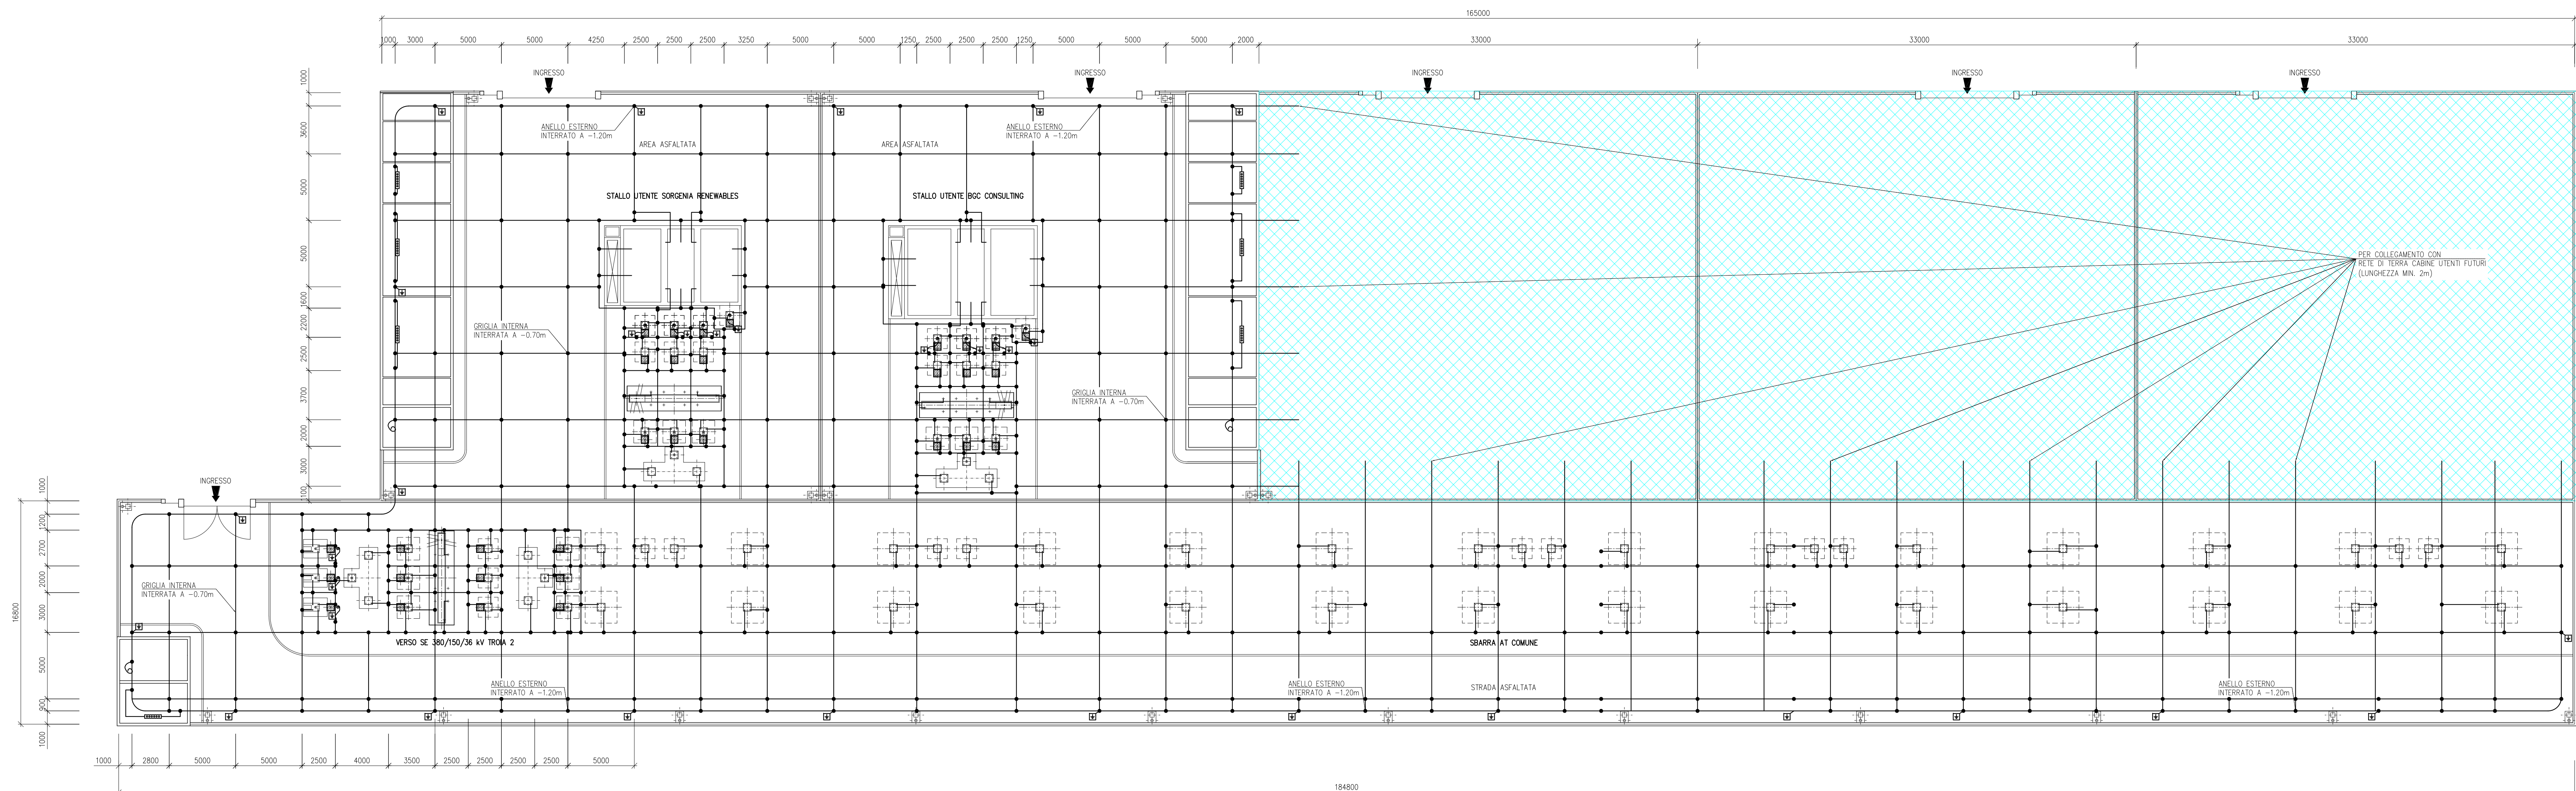

A		28.3.2024		100	013	003	Emissione per autorizzazione
REVISIONE	DATA	ELABORATO	VERIFICATO	APPROVATO	DESCRIZIONE		
C.P. 202220581		IMPIANTO EOLICO 55.8 MW					
 Sorgenia Renewables Srl Via Algardil, 4 20148 Milano (MI)		PUNTO DI RACCOLTA 150 KV MASSERIA SAN SPIRITO					
 BRULLI & TRASMISSIONE		PLANIMETRIA RETE DI TERRA					
SCALA	FORMATO	FOLIO / DI	N. DOCUMENTO				
1:200	A1++	1/1	4 4 5 3 6 2 A				