




PLANIMETRIA

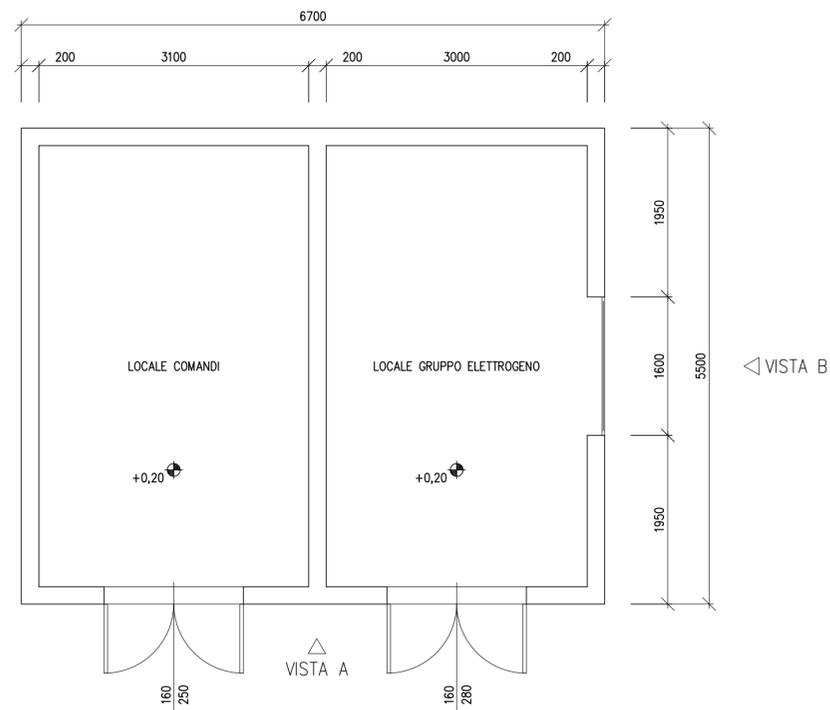


PIANTA COPERTURA

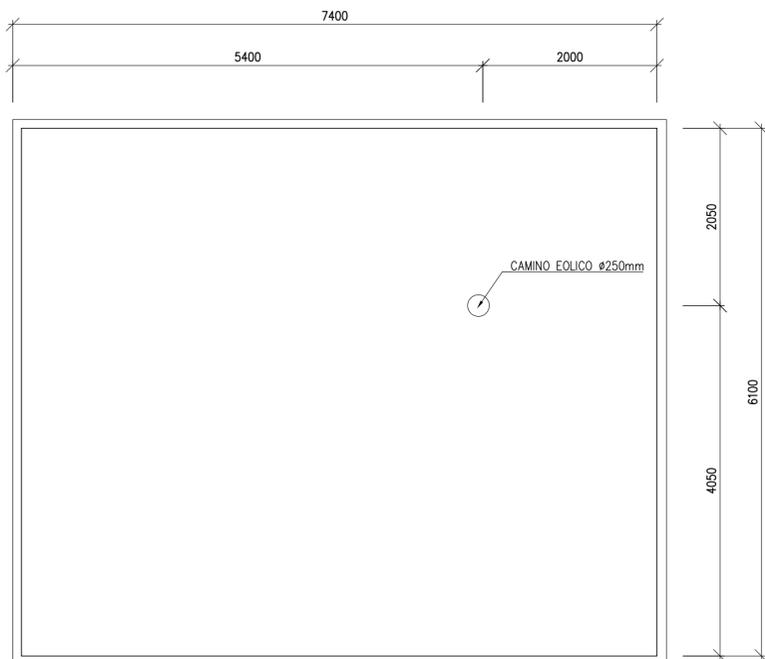

VISTA A

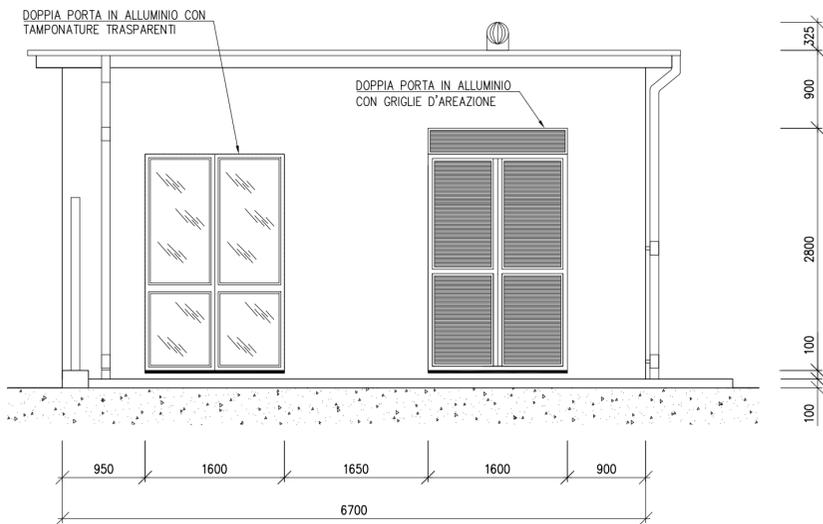

VISTA B

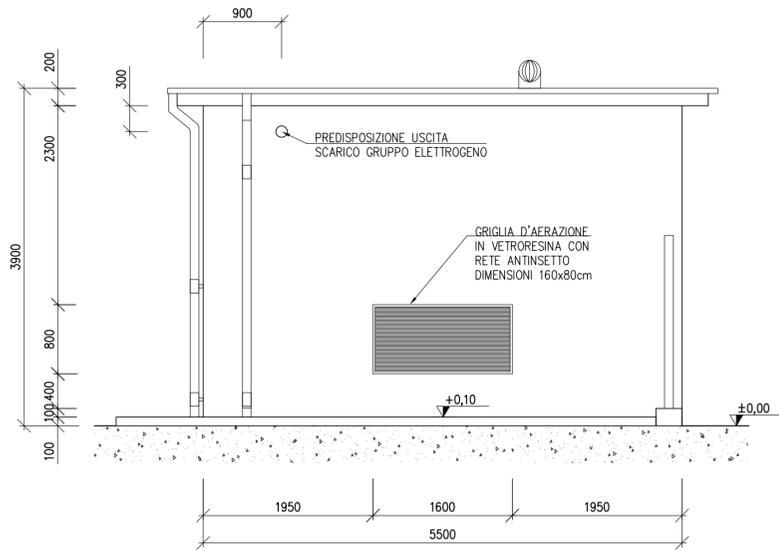

Luca Baccini

REVISIONE	DATA	ELABORATO	VERIFICATO	APPROVATO	DESCRIZIONE
A	28.3.2024	100	013	093	Emissione per autorizzazione
CODICE PRATICA CAPOFILA					TIPOLOGIA IMPIANTO CAPOFILA / POTENZA IN IMMISSIONE
C.P. 202220581					IMPIANTO EOLICO 55,8 MW
CAPOFILA					IMPIANTO
Sorgenia Renewables Srl Via Algardi, 4 20148 Milano (MI)					PUNTO DI RACCOLTA 150 KV MASSERIA SAN SPIRITO
INGEGNERIA & COSTRUZIONI					TITOLO
BRULLI trasmissione					ARCHITETTONICO FABBRICATO AREA COMUNE
SCALA	FORMATO	FOGLIO / DI	N. DOCUMENTO		
1:50	A2+	1/1	4 4 5 3 6 4 A		