






Flucce Baccin

SCAVO SOTTO STRADA ASFALTATA
3x1x1600 mmq 150kV

SCAVO SOTTO STRADA STERRATA
3x1x1600 mmq 150kV

SCAVO SOTTO TERRENO AGRICOLO
3x1x1600 mmq 150kV

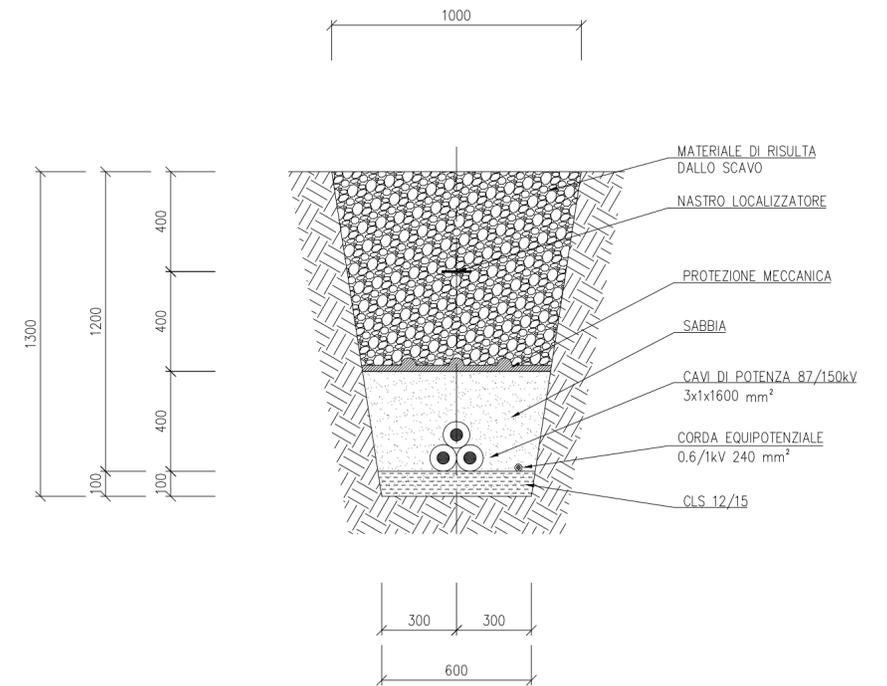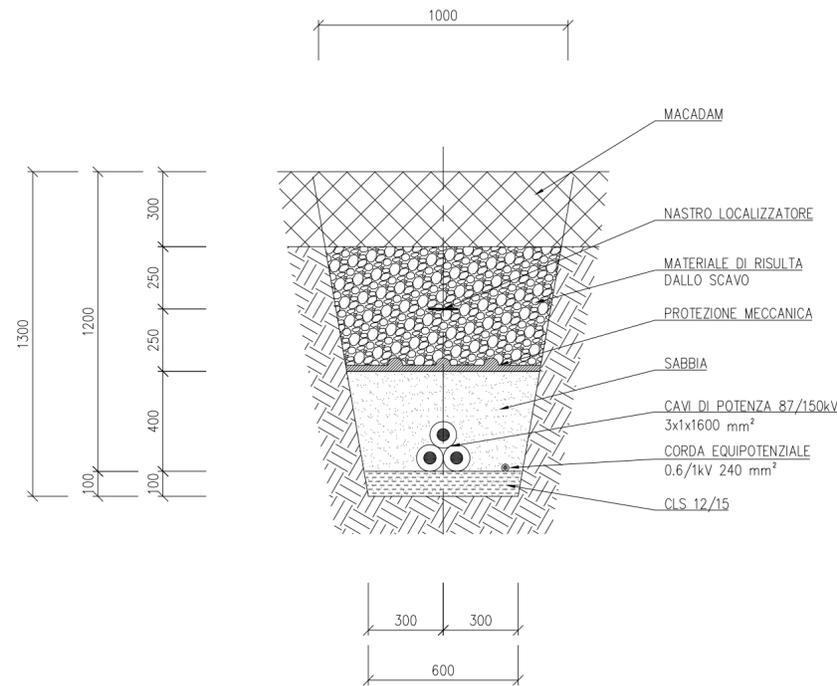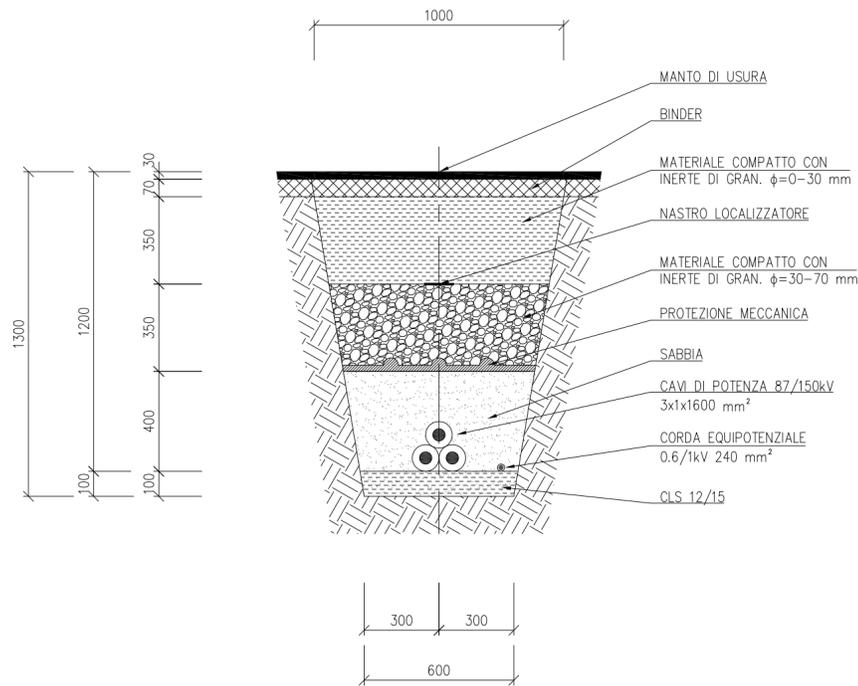

A	28.3.2024	100	013	093	Emissione per autorizzazione
REVISIONE	DATA	ELABORATO	VERIFICATO	APPROVATO	DESCRIZIONE
CODICE PRATICA CAPOFILA					TIPOLOGIA IMPIANTO CAPOFILA / POTENZA IN IMMISSIONE
C.P. 202220581					IMPIANTO EOLICO 55,8 MW
CAPOFILA					IMPIANTO
Sorgenia Renewables Srl Via Algardi, 4 20148 Milano (MI)					PUNTO DI RACCOLTA 150 KV MASSERIA SAN SPIRITO
INGEGNERIA & COSTRUZIONI					TITOLO
BRULLI trasmissione					SEZIONI POSA CAVIDOTTO
SCALA	FORMATO	FOLGIO / DI	N. DOCUMENTO		
1:20	A2	1/1	4 4 5 3 7 2 A		