



LEGENDA

- NUOVA LINEA MT DT IN CAVO INTERRATO
- LINEA AEREA MT DT TRATTA DA DEMOLIRE
- ASSE SOSTEGNI LINEA MT DA DEMOLIRE
- LINEA AEREA MT DT ESISTENTE
- AREA POTENZIALMENTE IMPEGNATA NUOVA LINEA MT DT IN CAVO INTERRATO
- RACCORDI AEREA 380 KV LINEA TROIA - FOGGIA
- ASSE NUOVI SOSTEGNI LINEA 380 KV
- LINEA AEREA 380 KV TRATTA DA DEMOLIRE
- ASSE SOSTEGNI LINEA 380 KV DA DEMOLIRE
- LINEA AT ESISTENTE TROIA - FOGGIA
- ASSE SOSTEGNI ESISTENTI LINEA TROIA - FOGGIA
- AREA STAZIONE ELETTRICA 380/150/36 KV TROIA 2
- COMUNE DI TROIA - FOGLIO 6
- COMUNE DI TROIA - FOGLIO 7

PLANIMETRIA CATASTALE
1:2.000

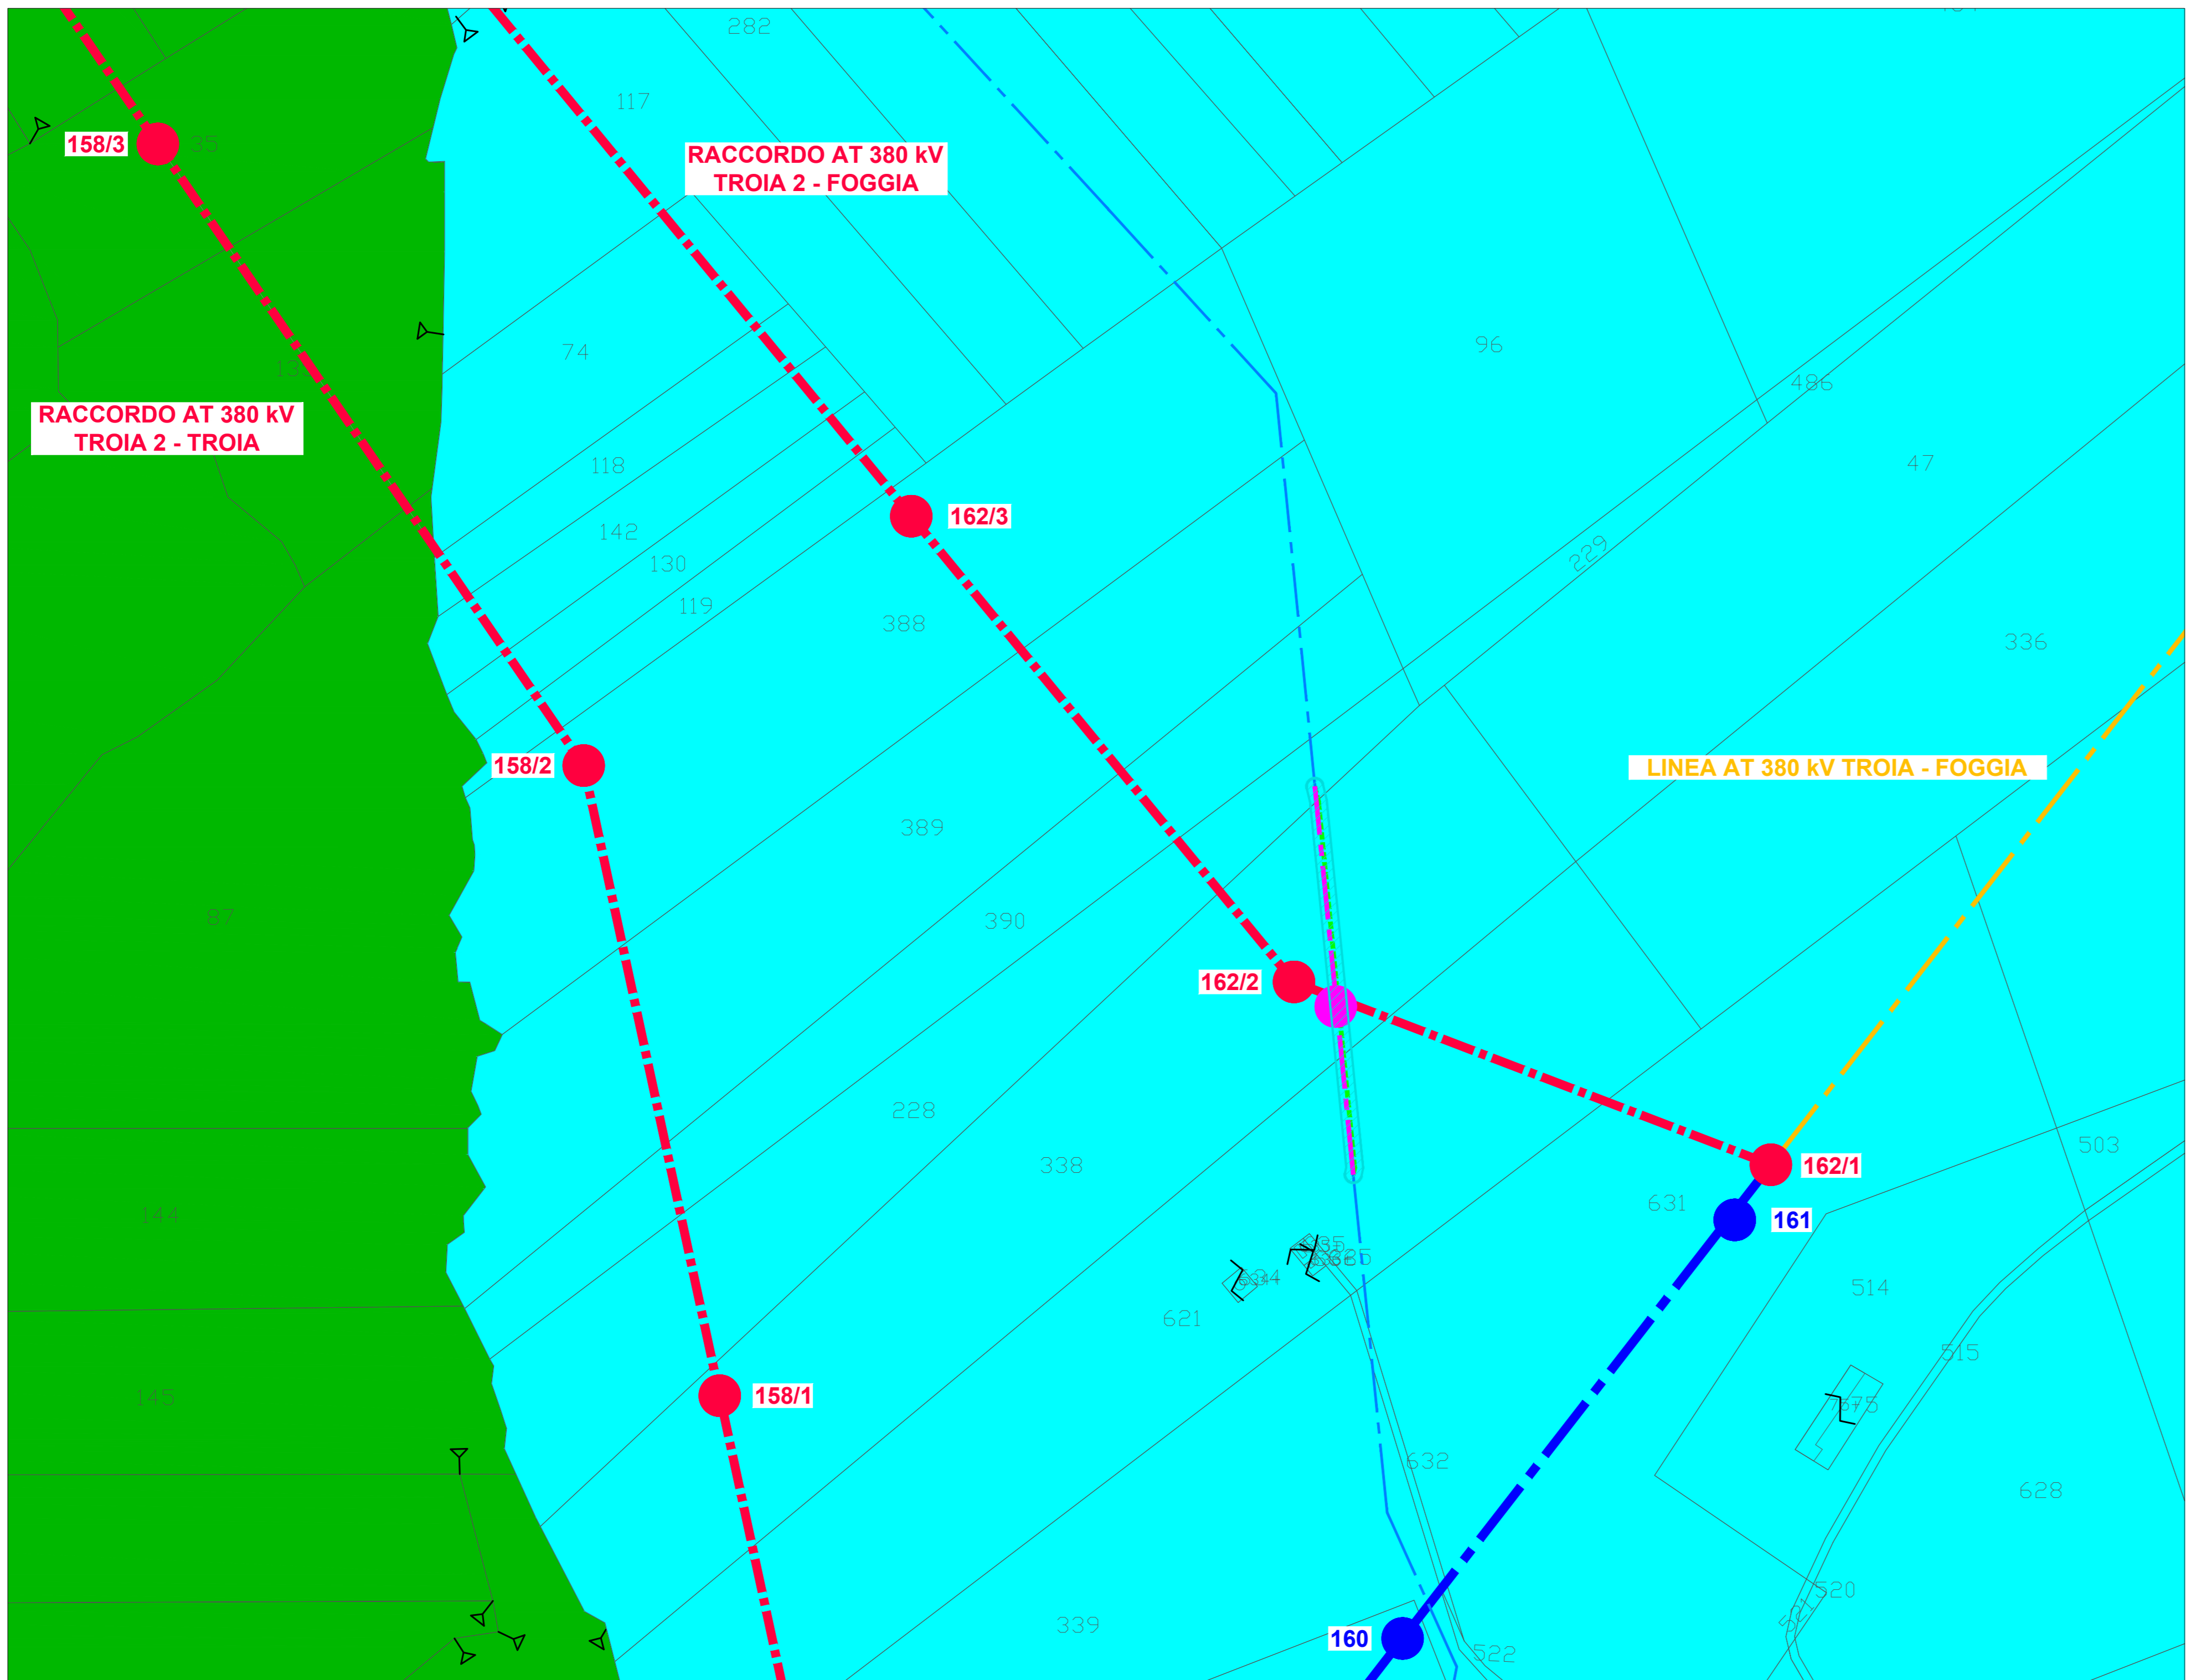


INQUADRAMENTO CTR
1:2.000

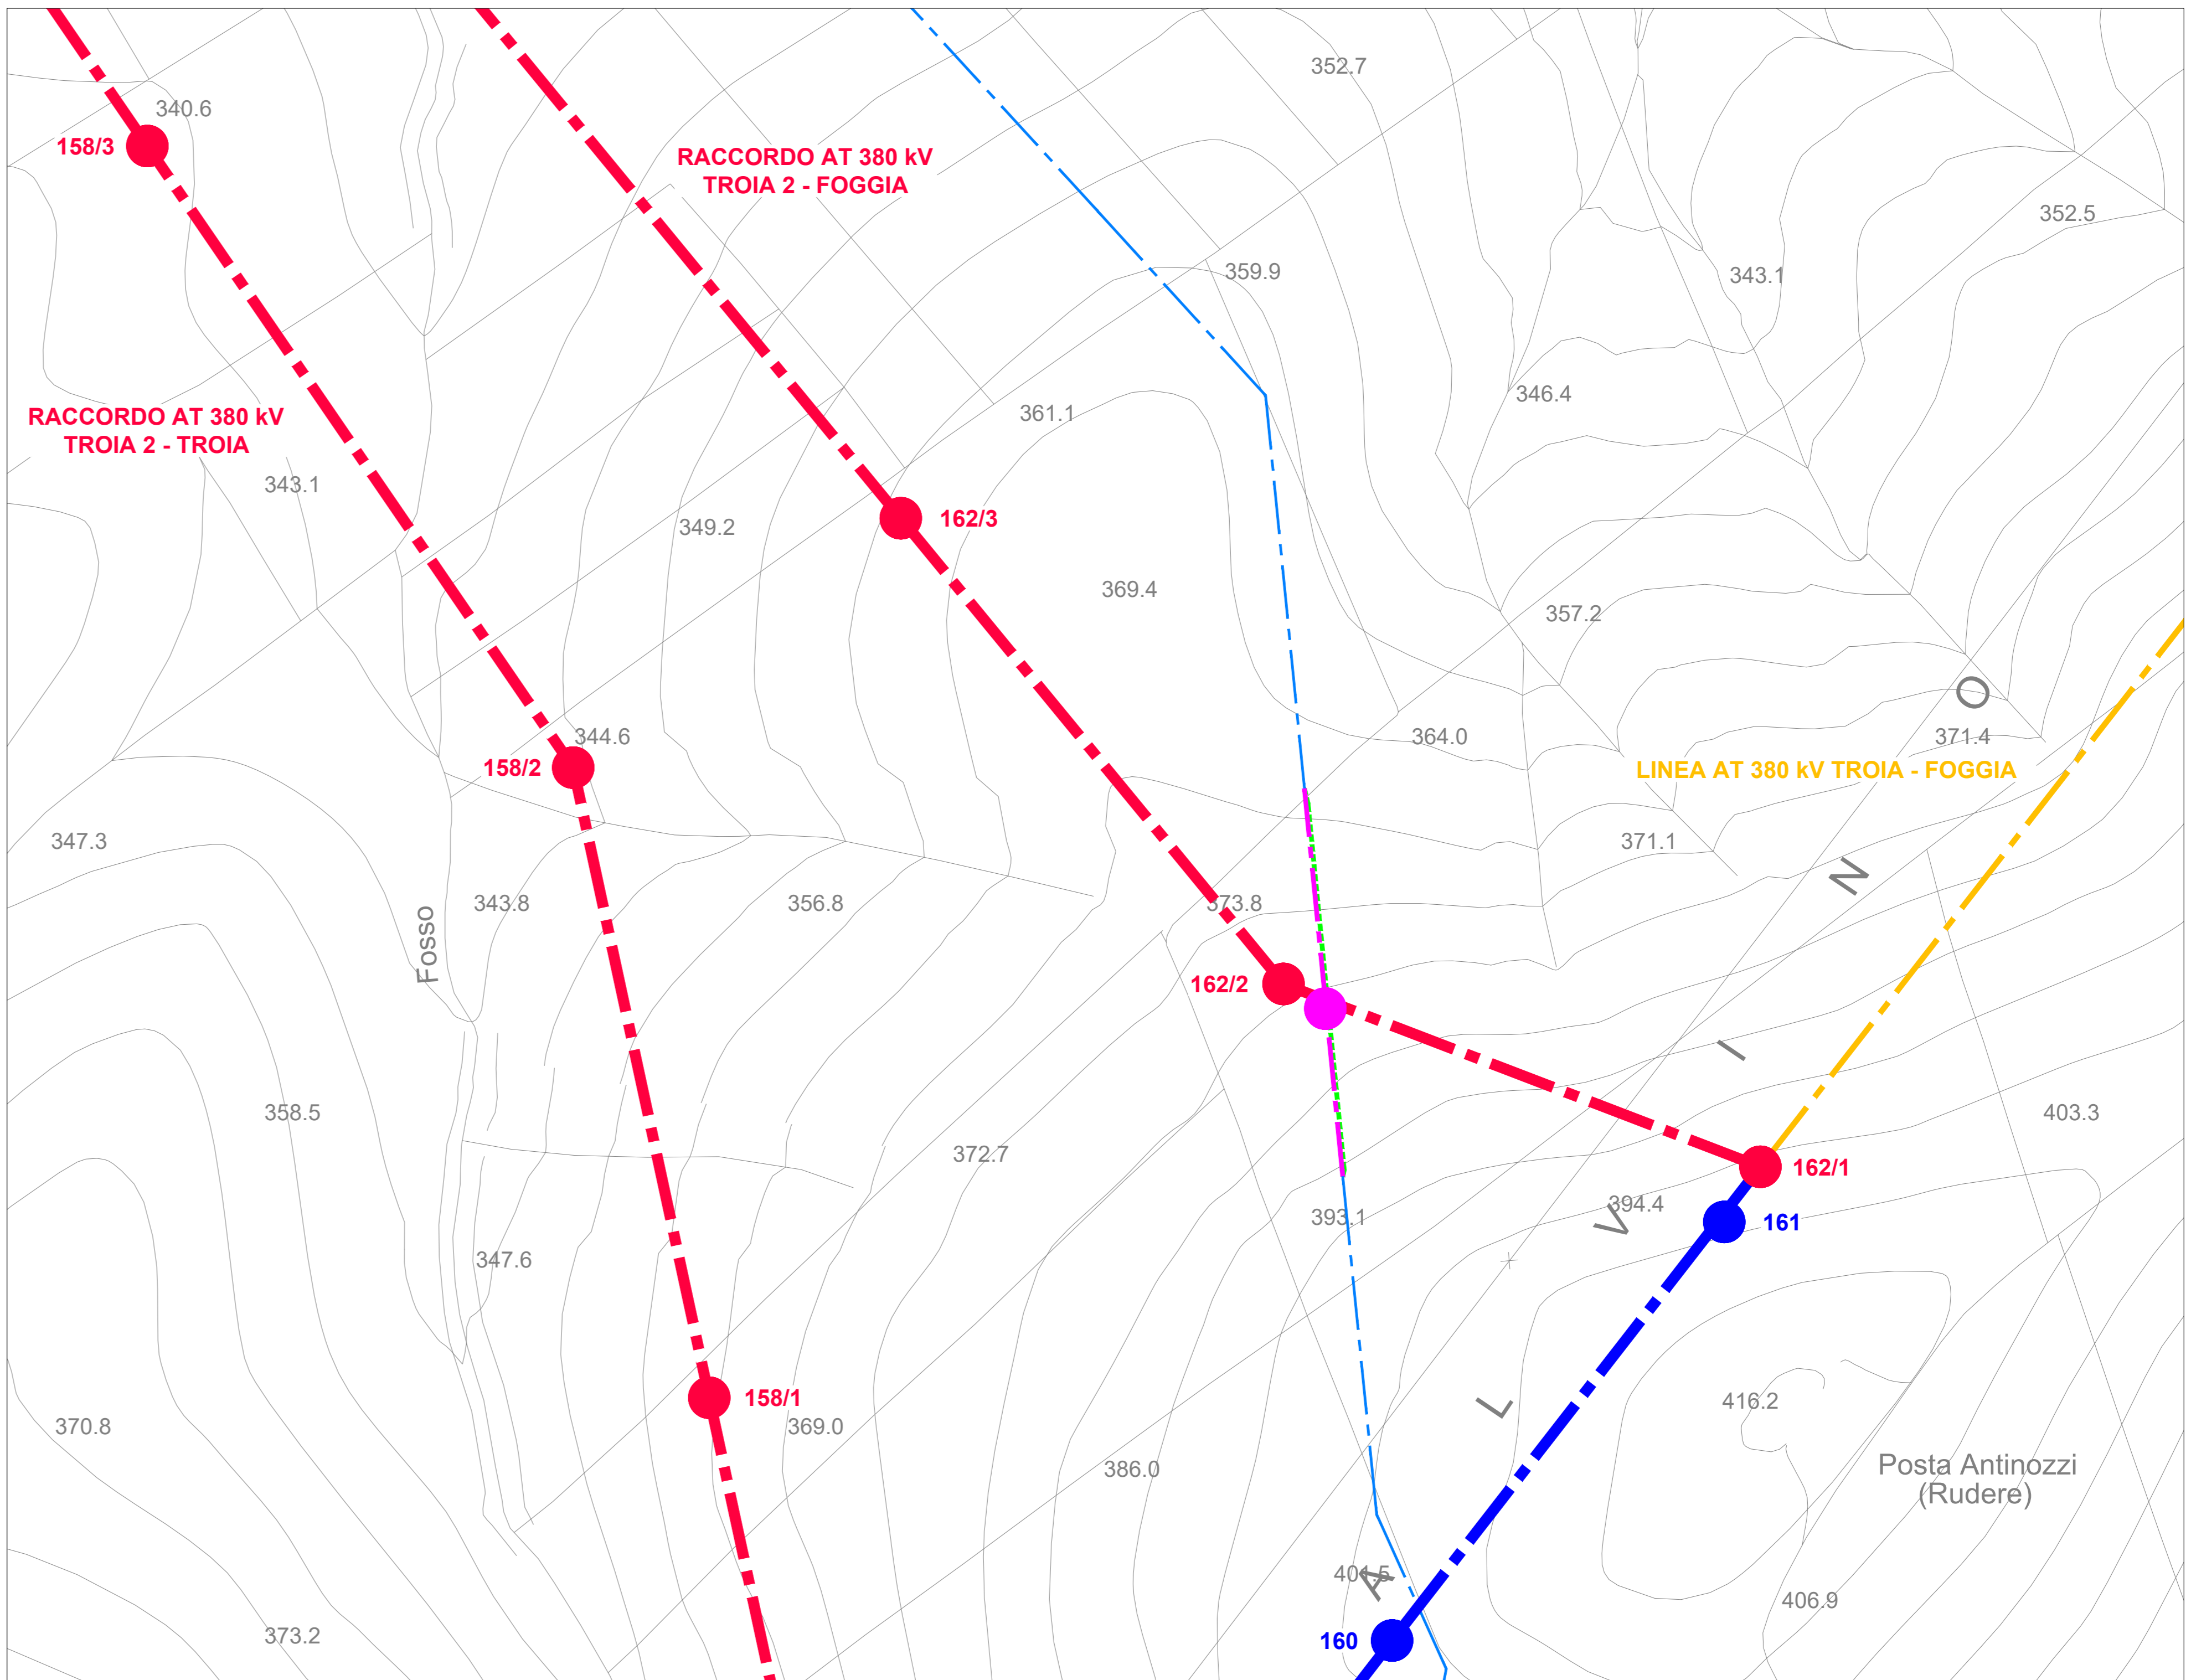

POSA DI N° 2 CAVI MT
STRADA STERZIATA O TERRENO AGRICOLO

Canalizzazione Tipo A
(profondità di posa 0,60 ± 1,00)

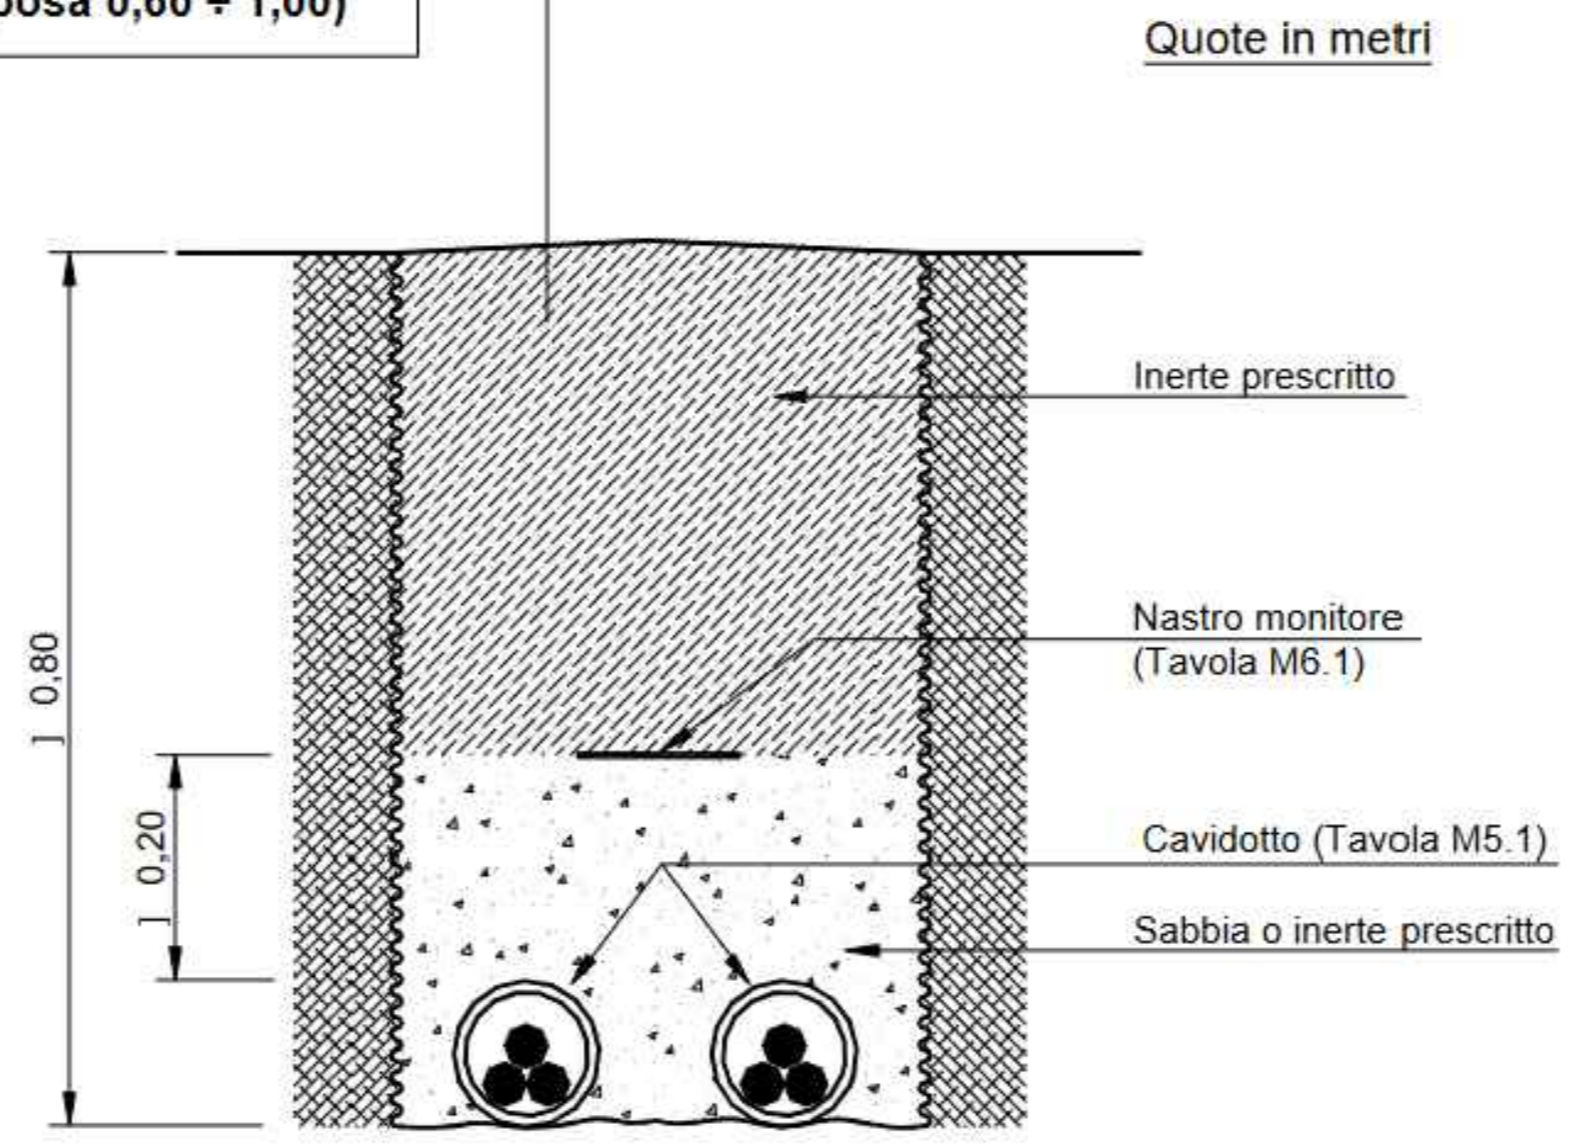

Quote in metri



A		3.11.2023		106	013	012	Emissione per autorizzazione
REVISIONE	DATA	ELABORATO	VERIFICATO	APPROVATO	DESCRIZIONE		
CONTINUA					SE 380/150/36 KV TROIA 2		
REDAZIONE A CURA DI		BRULLI Trasmissione		TITOLO			
				DETTAGLI SPOSTAMENTO LINEA MT			
FOGLIO	FORMATO	PROVA	STADI / N°	N° DOCUMENTO			
VARIE	A0		1 / 1	6 1 6 6 2 A			