
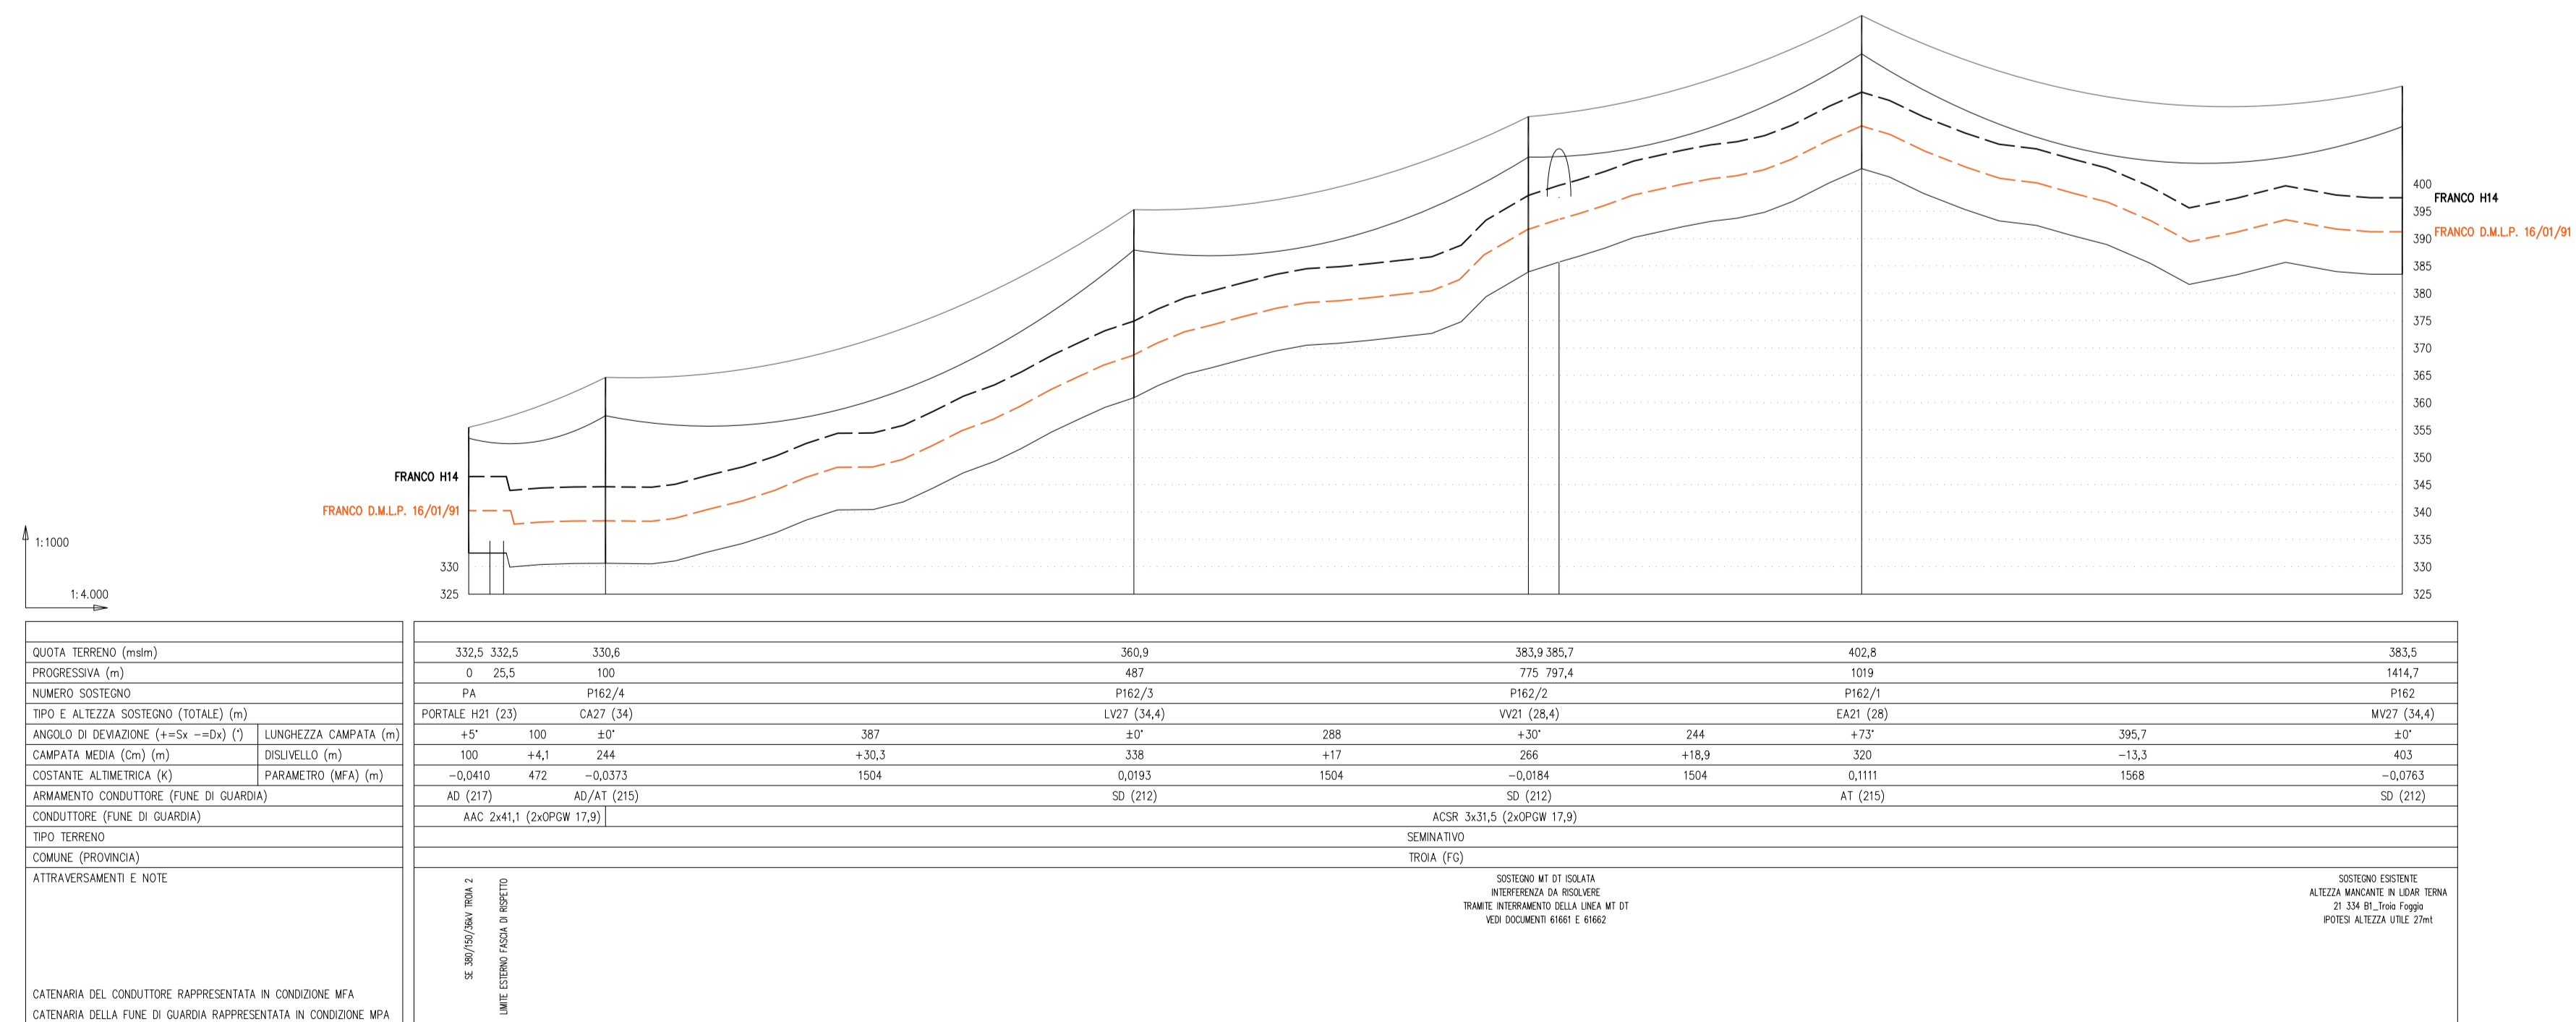


ESTRATTO INQUADRAMENTO CTR
SCALA 1:5000

LEGENDA

- AREA STAZIONE ELETTRICA 380/150/36 kV TROIA 2
- STRADA DI ACCESSO SE 380/150/36 kV TROIA 2
- RACCORDI AEREI 380 kV LINEA TROIA - FOGGIA
- ASSE NUOVI SOSTEGNI LINEA 380 kV
- LINEA AEREA 380 kV TRATTA DA DEMOLIRE
- ASSE SOSTEGNI LINEA 380 kV DA DEMOLIRE
- LINEA AT ESISTENTE SE TROIA - FOGGIA
- ASSE SOSTEGNI LINEA SE TROIA - FOGGIA

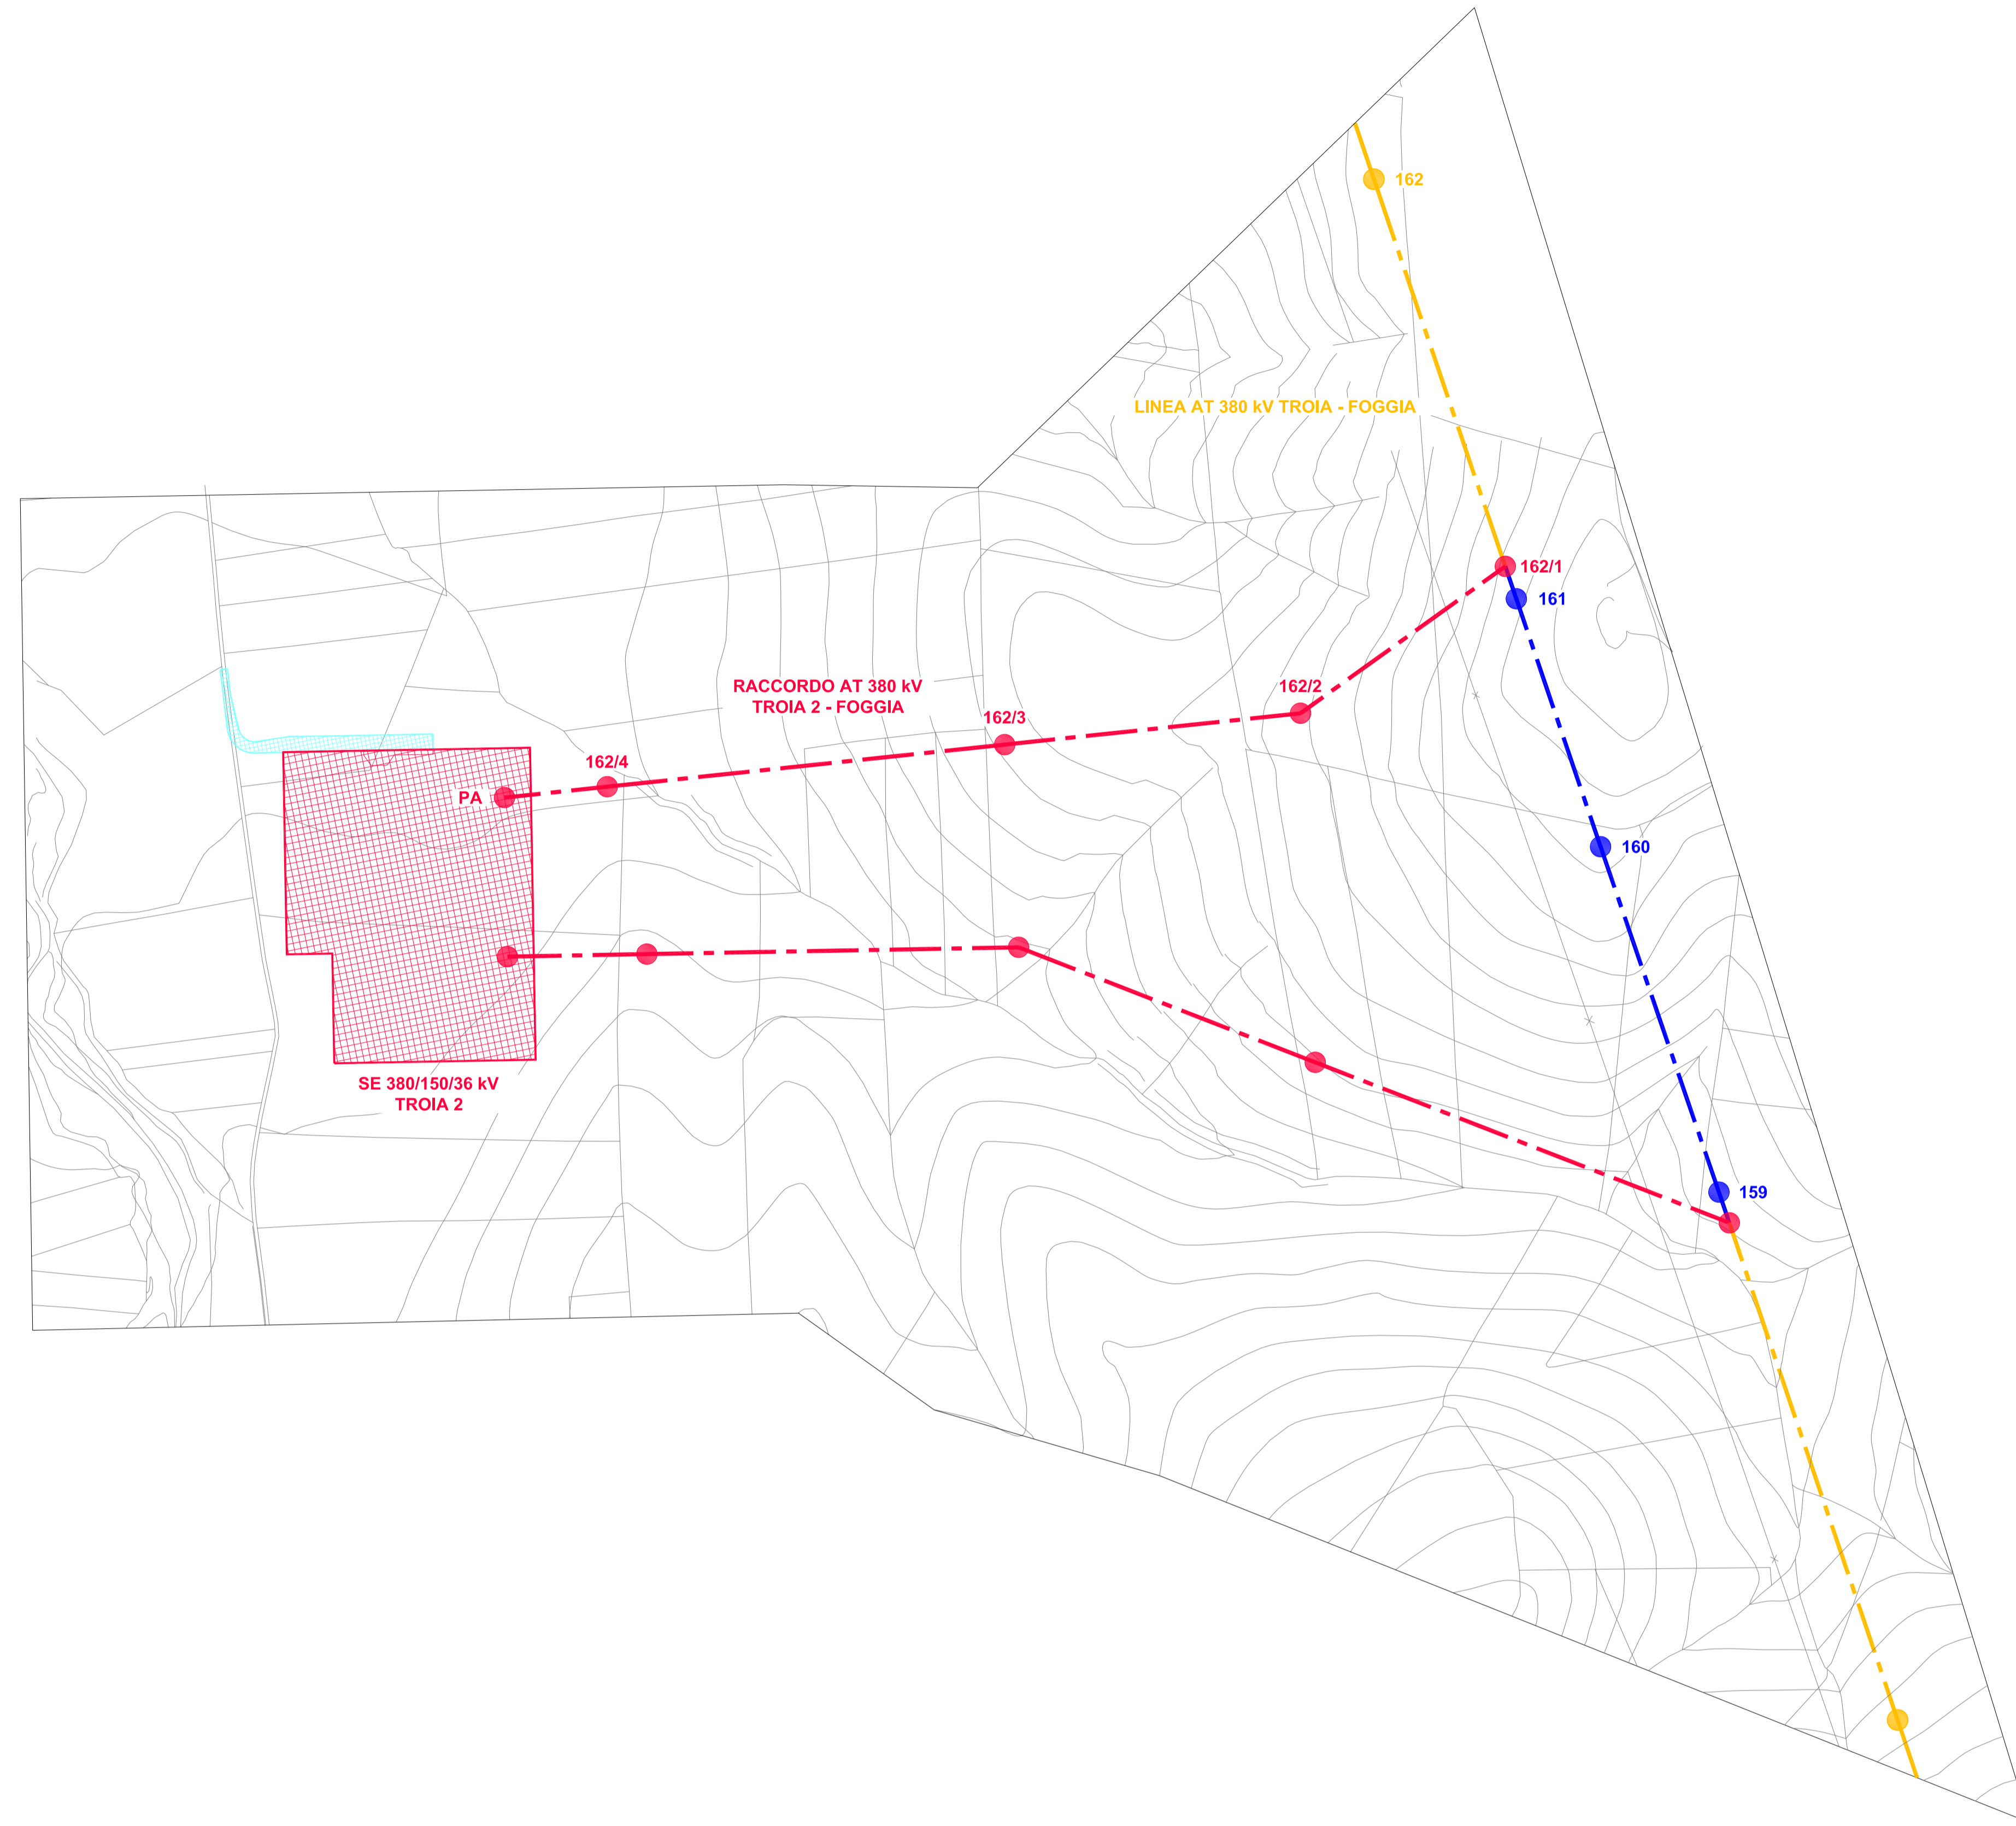

REVISIONE	DATA	ELABORATO	VERIFICATO	APPROVATO	DESCRIZIONE
A	3/11/2023	034	013	053	Emissione per autorizzazione
BGC CONSULTING S.R.L. Via Enrico Cosenza, 22 20138 - Milano (MI) P.I. 03052220963					
SE 380/150/36 kV TROIA 2				SE 380/150/36 kV TROIA 2	
BRULLI trasmissione				PROFILO RACCORDO 380 kV TROIA 2 - FOGGIA	
SCALE	FORMATO	FOGLIO / DI	N. DOCUMENTO		
VARIE	A0	1 / 1	6 1 6 7 2 A		